


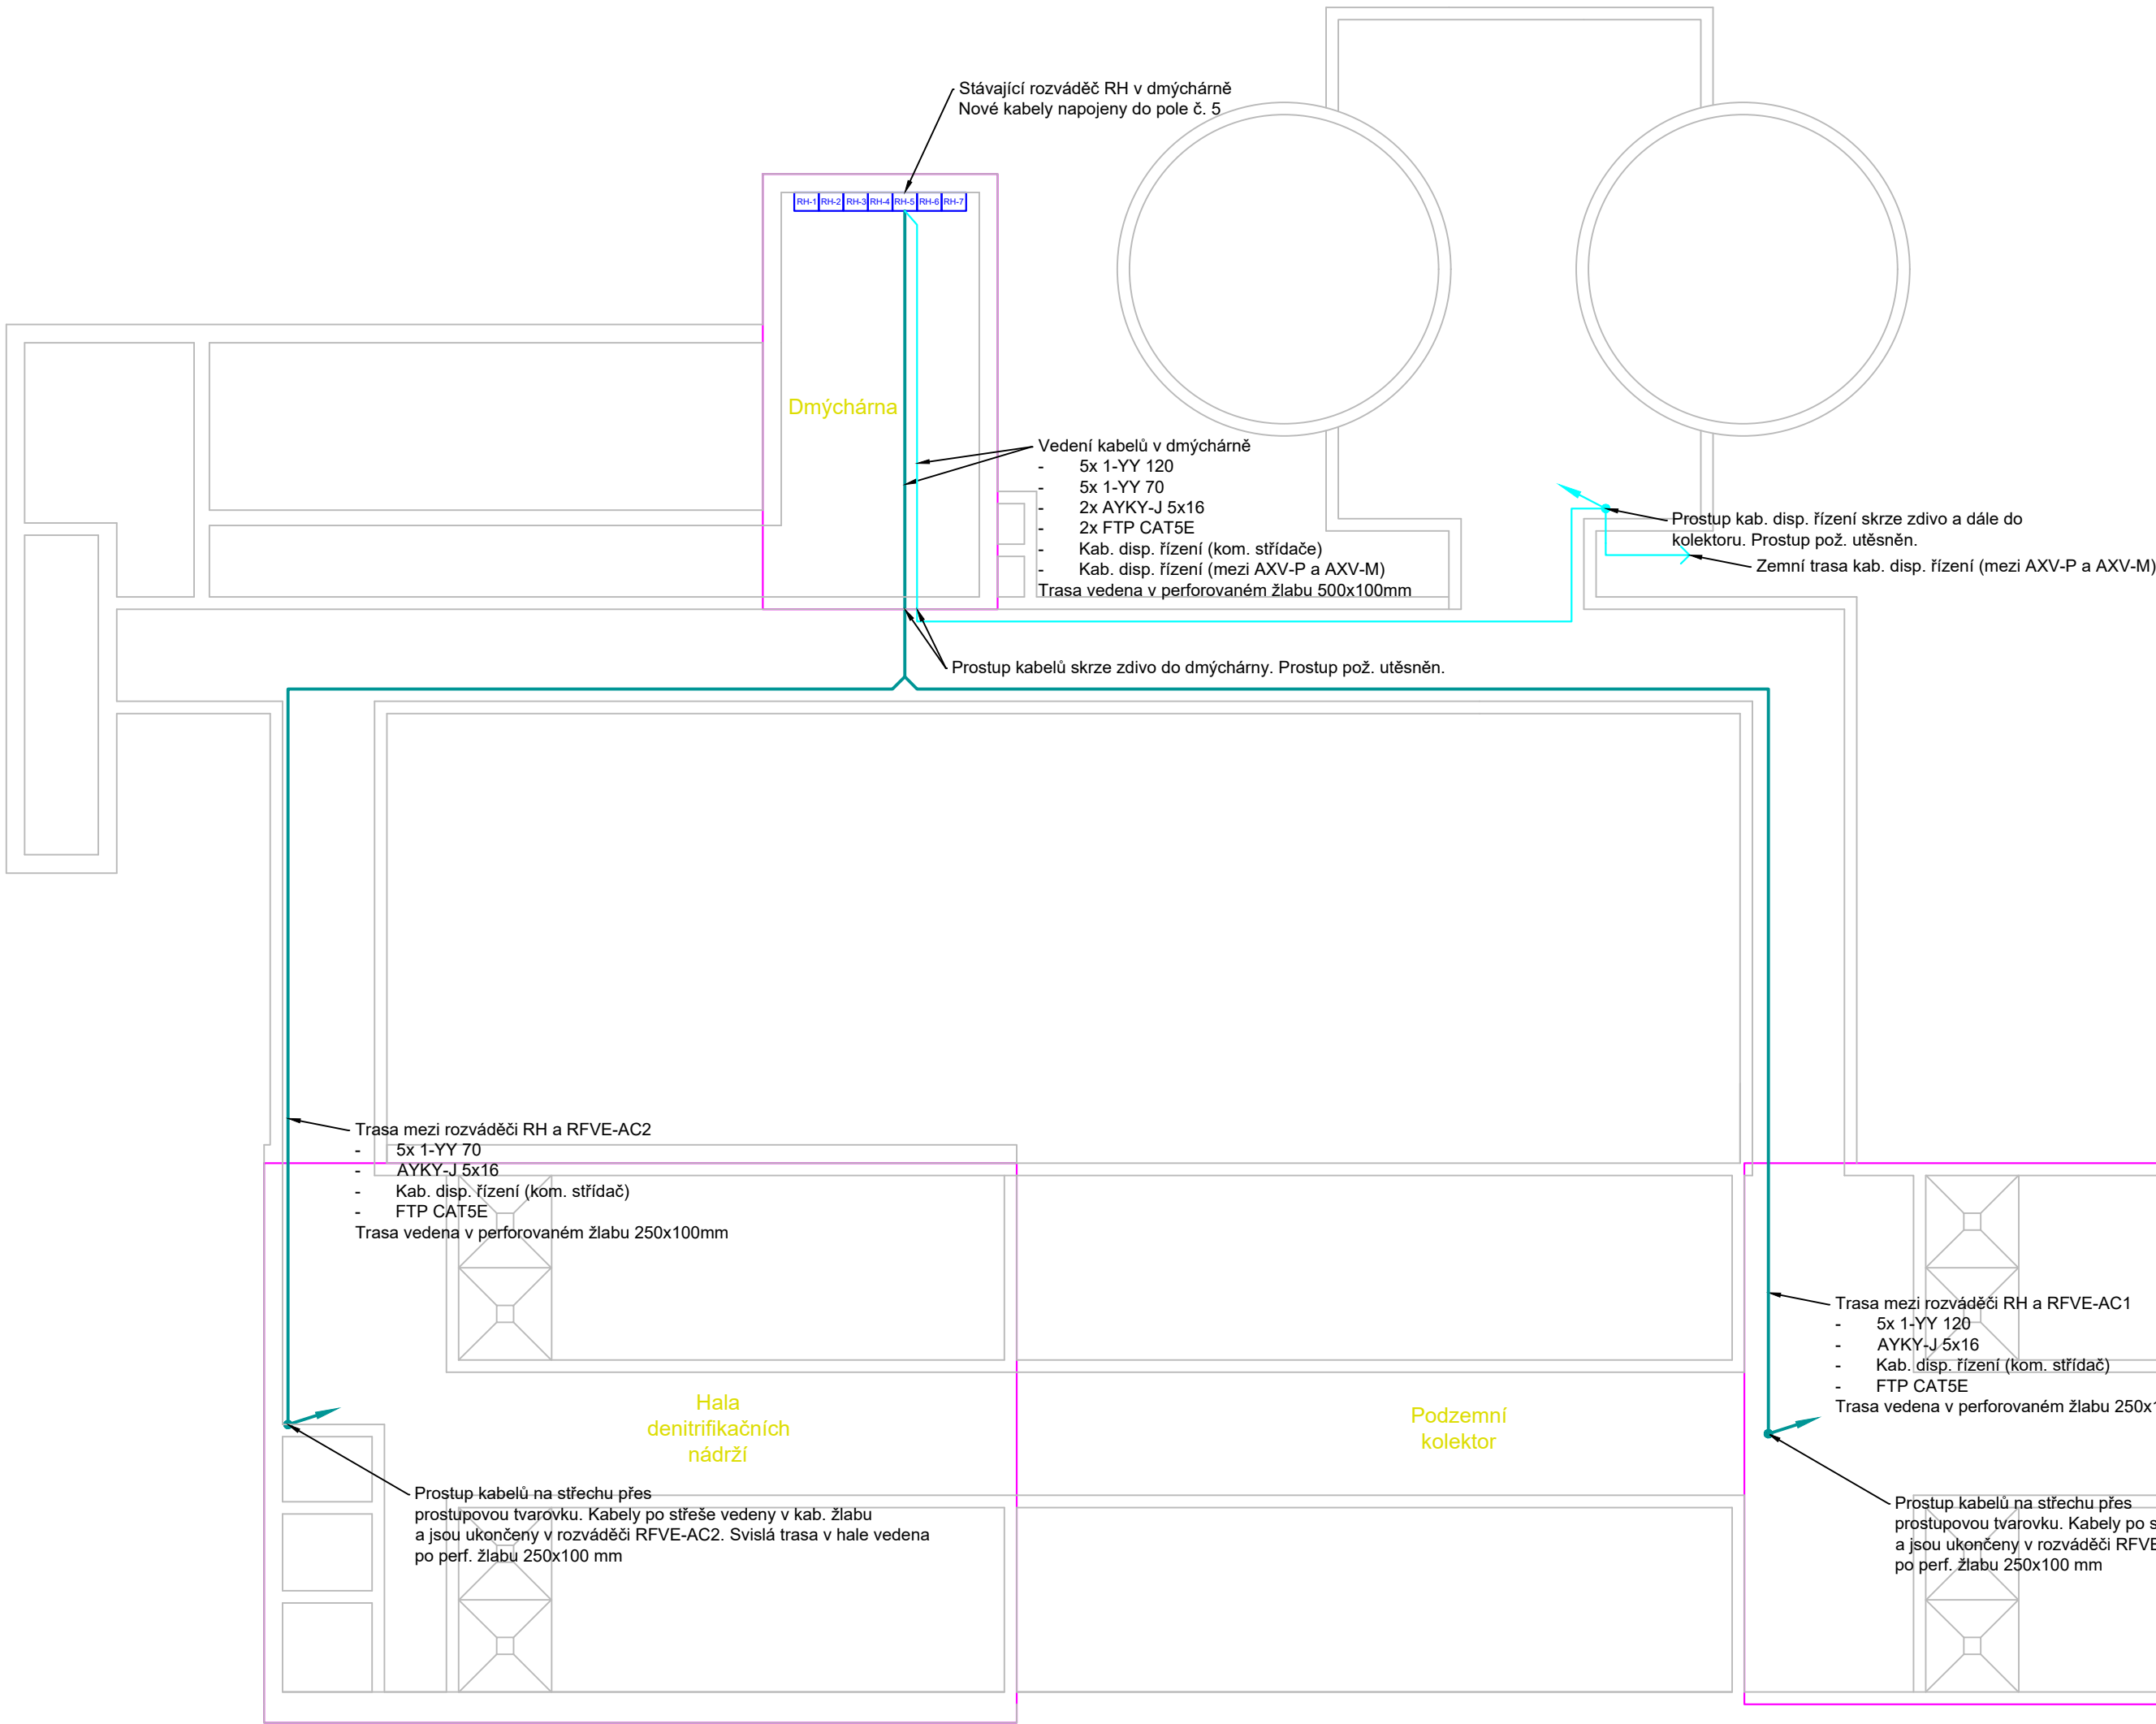


Legenda:

- Společná kabelová trasa (AC+slaboproud)
- Slaboproudá kabeláž - pro dispečerské řízení
- Vyznačení dotčených budov/místností

Poznámky:

- Vedení kabeláže musí odpovídat ČSN 33 2000-5-52 ed. 2
- Kabely budou na střeše vedeny v uzavřeném kab. žlabu.
- Svod kabelů ze střechy bude realizován skrze spec. průstupový díl pro zajištění vodotěsnosti
- Svislé trasy v hale (mezi střechou a kolektorem) budou vedeny v nově instalovaném drátěném žlabu
- V kolektoru a v dmýchárně bude nainstalován nový drátěný žlab pro vedení nové kabeláže, v případě vyhovujícího stavu je možné využít i stávající perforované žlaby
- Rozteč kabelů bude min. o velikosti průměru kabelu

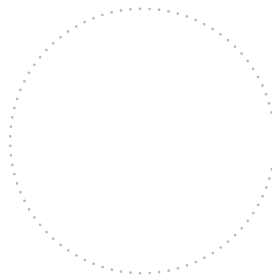INVESTOR Město Špindlerův Mlýn; IČO: 00278343				
AKCE FVE ČOV Špindlerův Mlýn				
MÍSTO Bedřichov 94, 543 51, Špindlerův Mlýn, k.ú. Bedřichov v Krkonoších [762962]				
VYPRACOVAL Ing. Šimon Szczotka	ZODPOVĚDNÝ PROJEKTANT Ing. Šimon Szczotka			
OBSAH VÝKRESU Kabelová trasa - kolektor		GENERÁLNÍ PROJEKTANT Efekton s.r.o. Žehuň 78 Žehuň 289 05		
		DATUM 04/2026	MĚŘÍTKO 1:200	FORMÁT A2
		ČÁST D.1.2.2	Č. VÝKRESU D.1.2.2.3	STUPEŇ DVZ