


Katastrální území: Zruč nad Sázavou

pozemek parc. č. 1255/14 a 1251

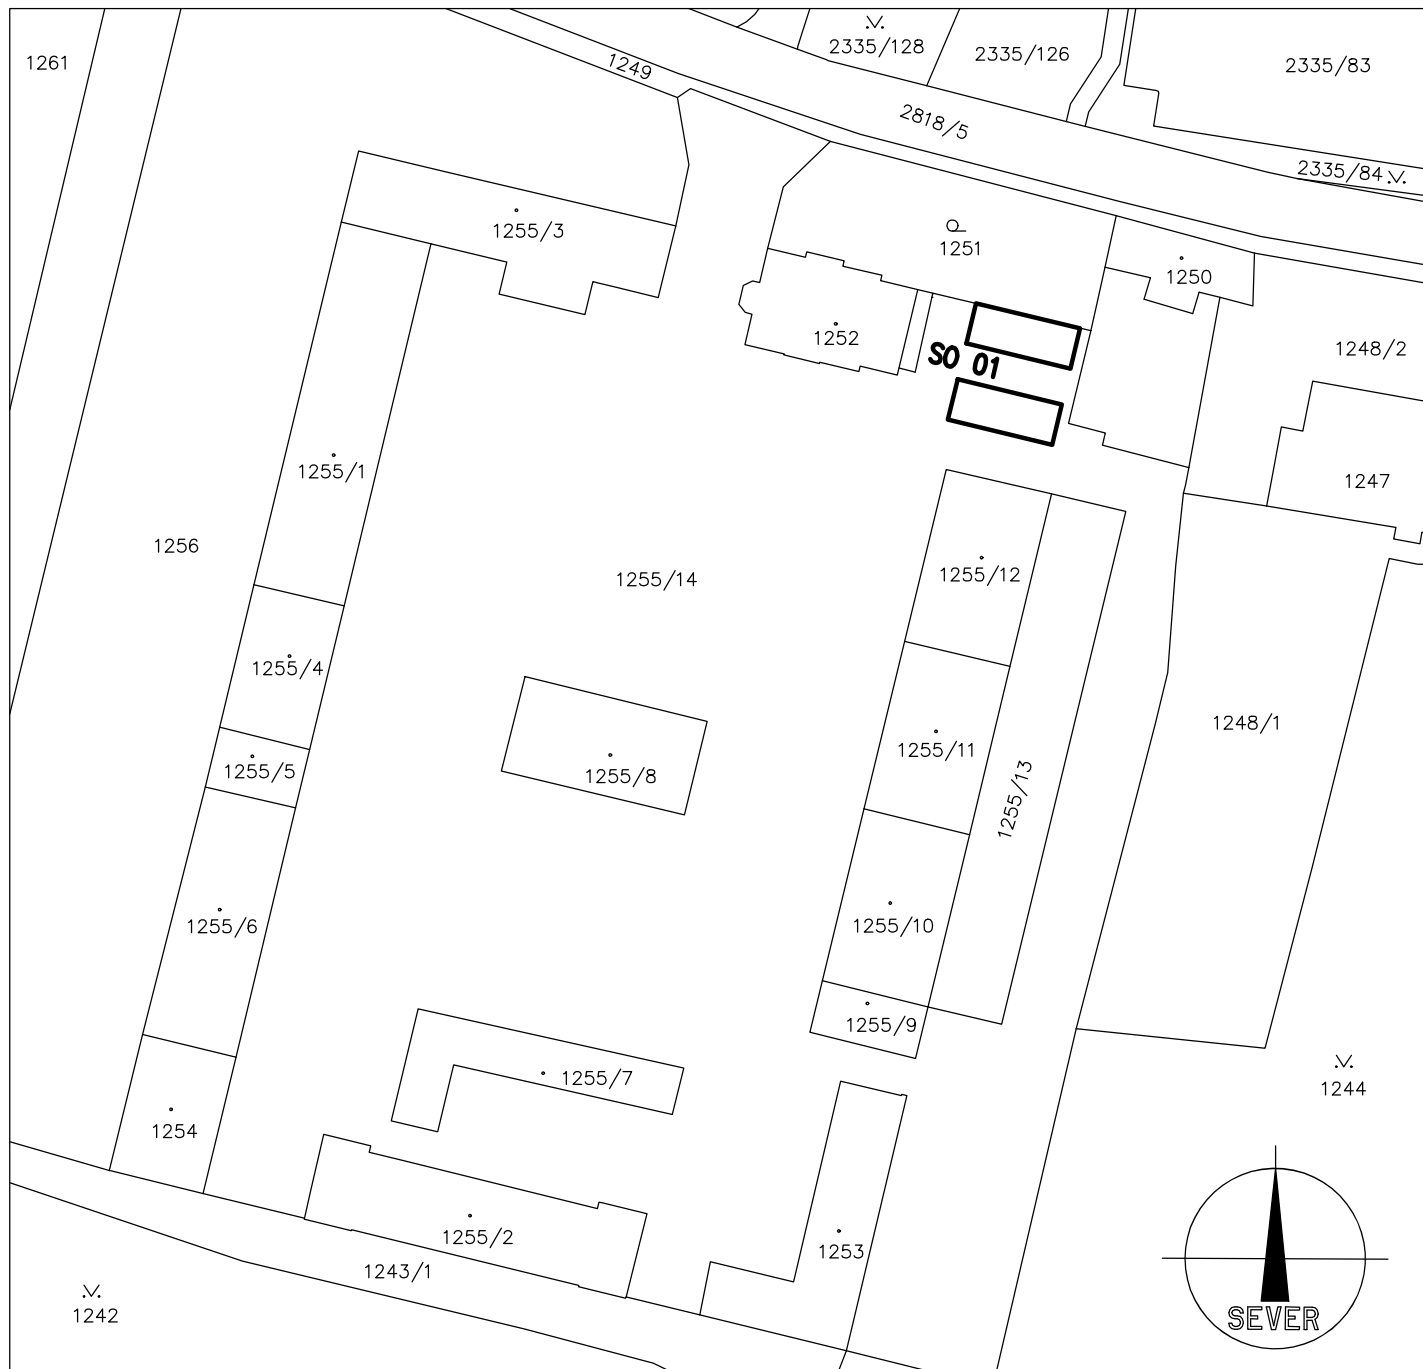

Vypracoval Ing. Tomáš Kadlec	Zodp. projektant Ing. Kovandová	Tech. kontrola Ing. Kovandová	PROJEKT SVĚTLÁ v.o.s. projektová a inženýrská činnost Havířská 616 582 91 Světlá nad Sázavou tel., fax: 569 452 205	
Kreslil Ing. Tomáš Kadlec	<i>Kadlec</i>	<i>Kovandová</i>		
Investor město Zruč nad Sázavou, Zámek 1, 285 22 Zruč nad Sázavou			formát	A4
Akce "Skladovací kóje a venkovní terasa k objektu č.p. 2 Zručského dvora" SO 01 – Příslušenství k BD Obsah výkresu Katastrální situační výkres			datum	7/2021
			účel	DÚR+DSP, DPS
			č. zakázky	S20921
			č. kopie	
			archivní č.	
		Měřítko	Č. výkresu	
		1:1000	C.2	