


Řez A–A

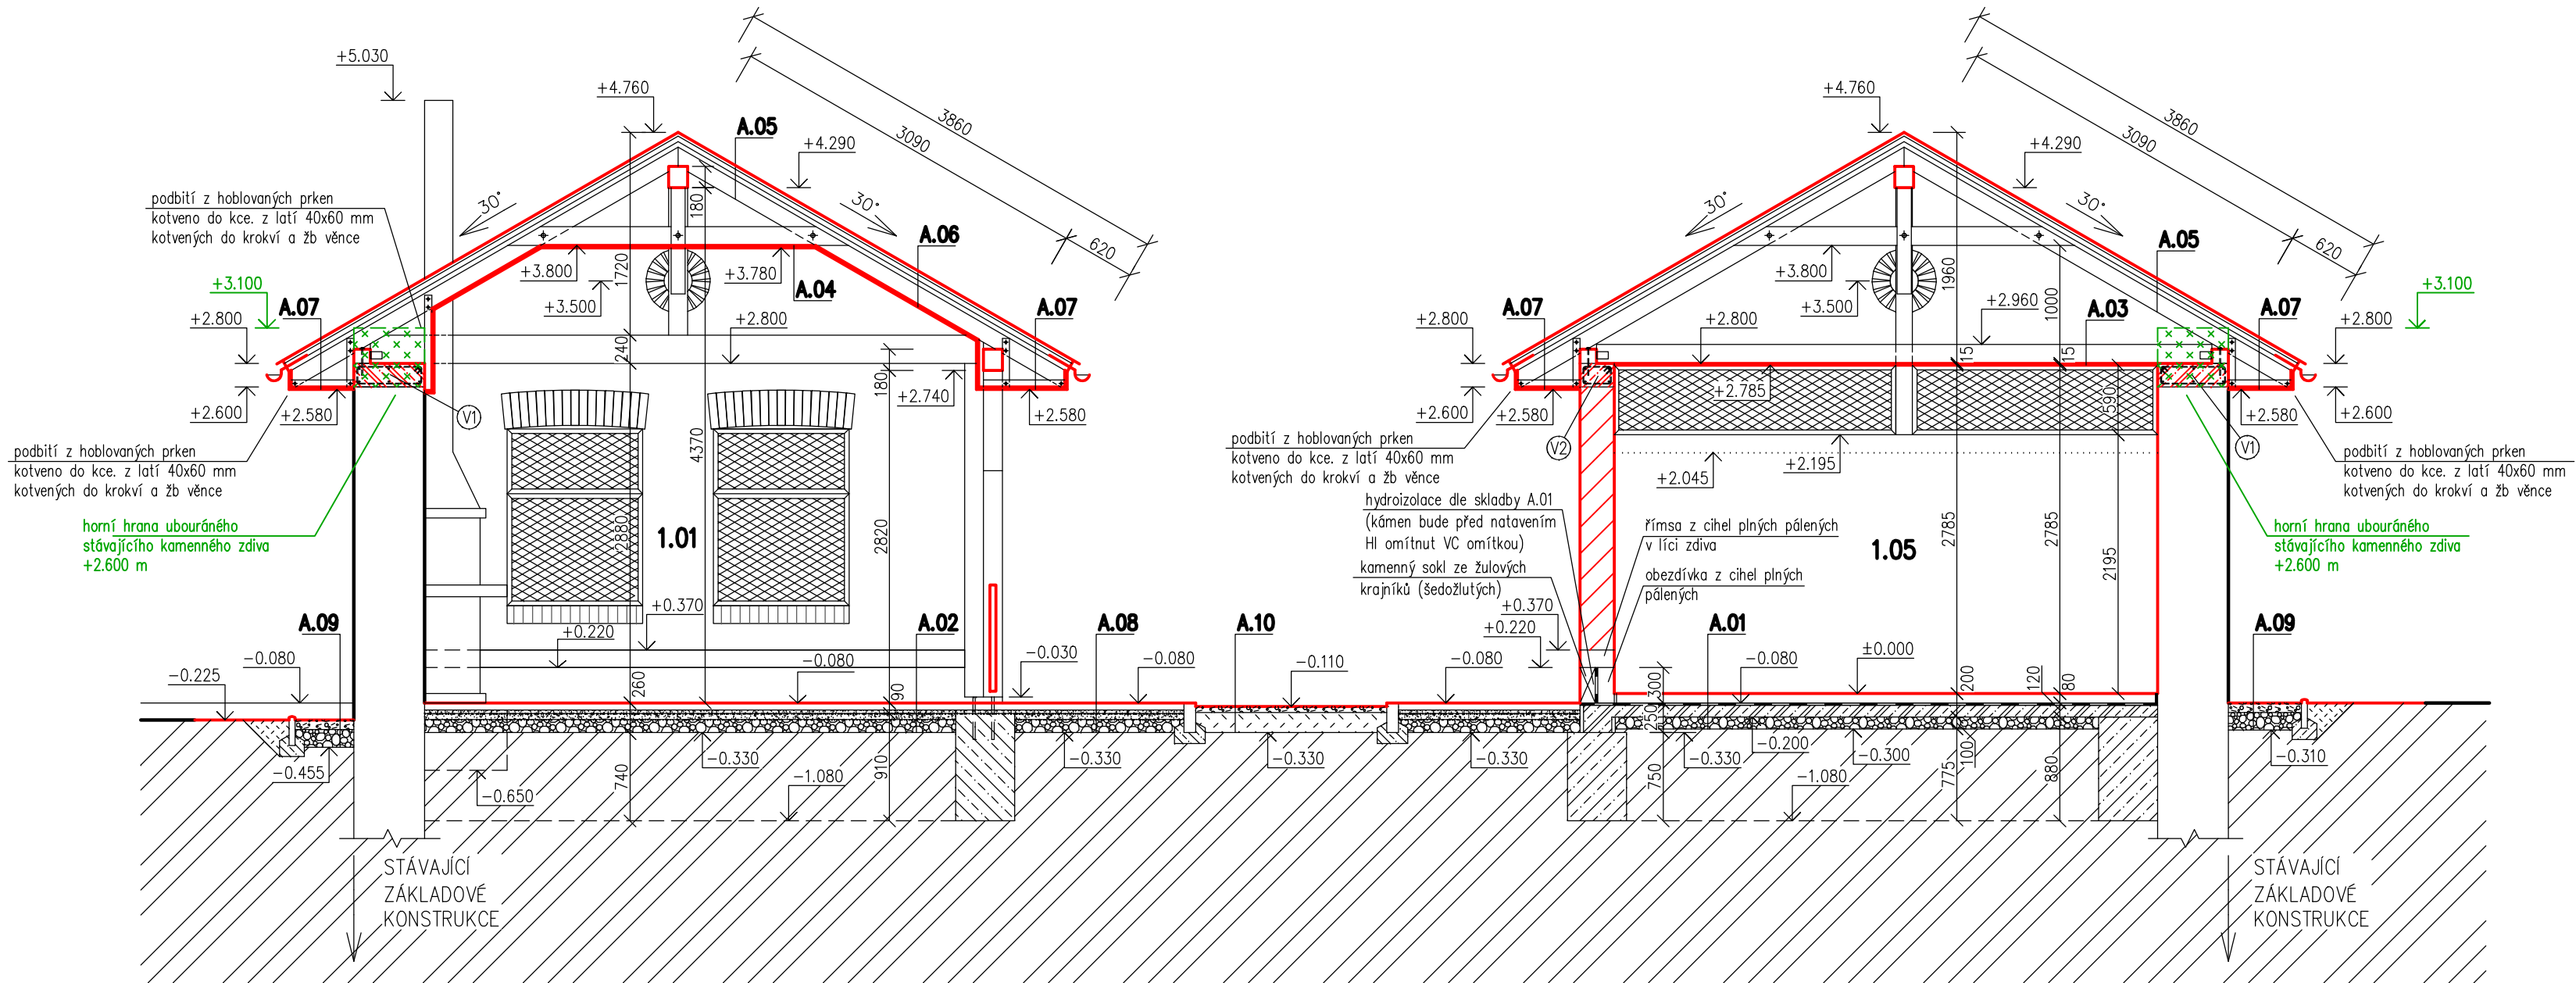

Legenda materiálů

- STÁVAJÍCÍ ZDIVO – SMÍŠENÉ Z KAMENE A CIHEL PLNÝCH PÁLENÝCH
- POZNÁMKY:
ZDIVOU BUDE Z EXTERIÉRU VYSPÁROVÁNO CEMENTOVOU MALTOU,
UVNITŘ SKLADOVACÍCH KÓJÍ BUDE ZDIVO OMÍTNUTO SANAČNÍ OMÍTKOU S VRCHNÍ ŠTUKOVOU VRSTVOU A FINÁLNÍM NÁTĚREM
- NOVÉ KONSTRUKCE
- BOURANÉ KONSTRUKCE
- ZDIVO Z CIHEL PLNÝCH PÁLENÝCH (d/š/v – 290/140/65 mm),
PRŮMĚRNÁ PEVNOST V TLAKU P=20 MPa, VYZDĚNO NA CELOPLOŠNOU MALTU PEVNOSTI P=15 MPa,
ZDIVO BUDE SE STÁVAJÍCÍ KAMENNOU STĚNU PROKOTVENO KOTEVNÍMI TRNY 2xØ10 mm DÉLKY 500 mm V KAždÉ 5. LOŽNÉ SPÁŘE
ZDIVO BUDE Z EXTERIÉRU VYSPÁROVÁNO CEMENTOVOU MALTOU A NATŘENO HYDROFOBNI ANTIDEGRAČNÍ OCHRANOU,
VNITŘNÍ STRANA ZDIVA UVNITŘ SKLADOVACÍCH KÓJÍ BUDE OMÍTNUTA JÁDROVOU OMÍTKOU S VRCHNÍ ŠTUKOVOU VRSTVOU A FINÁLNÍM NÁTĚREM
NADPRAŽÍ STAVEBNÍCH OTVORŮ (OKEN, DVEŘÍ) BUDOU TVOŘIT PŘÍMÉ KLENBY Z CP, JEDNÁ SE O KLENUTÉ PŘEKLADY DO PATKY S KLÍNEM
Z MALTY, STYČNÁ SPÁRA TVOŘENÁ KLÍNEM Z MALTY MUSÍ MÍT min. ŠÍŘKU 8 mm A max. 20 mm. ŠÍŘŠÍ SPÁRY NAD 20 mm SE KLÍNKUJÍ
PLOCHÝMI ÚLOMKY Z CIHEL
ZDIVO Z CIHEL PLYNÝCH BUDE ZALOŽENO NA KAMENNÉM SOKLU Z ŽULOVÝCH KRAJNÍKŮ (ŠEDOŽLUTÝCH) 130x200x300–800 mm,
KAMENNÝ SOKL V MÍSTĚ SKLADOVACÍCH KÓJÍ BUDE OMÍTNUT VC OMÍTKOU, NA KTEROU BUDE NATAVENA HYDROIZOLACE,
KTERÁ BUDE NÁSLEDNĚ OBEZDĚNA PLNÝMI CIHLAMI
- ŽELEZOBETON

PROSTÝ BETON

DRČENÉ KAMENIVO

HUTNĚNÝ NÁSYP

HYDROIZOLACE

PŮVODNÍ ZEMINA
- POZNÁMKY:

 - V nových podlahách budou v úrovni betonů vloženy dilatační pásy s PE 5x80 mm po celém obvodu všech místností
 - Výpis skladeb konstrukcí – viz. příloha č.1 Technické zprávy SO 01.1 a příloha č.1 Technické zprávy SO 02
- | | | | | |
|--|-----------------------------------|----------------------------------|---|----------------------|
| Vypracoval
Ing. Tomáš Kadlec | Zdp. projektant
Ing. Kovandová | Tech. kontrola
Ing. Kovandová | PROJEKT SVĚTLÁ v.o.s.
projektová a inženýrská činnost
Havířská 616
582 91 Světlá nad Sázavou
tel., fax: 569 452 205 | |
| Kreslil
Ing. Tomáš Kadlec | | | formát
6x4 | |
| Investor
město Zruč nad Sázavou, Zámek 1, 285 22 Zruč nad Sázavou | | | datum
7/2021 | |
| Akce
"Skladovací kóje a venkovní terasa k objektu č.p. 2 Zručského dvora" | | | účel
DŮR+DSP, DPS | |
| SO 01 – Příslušenství k BD
SO 01.1 – Stavební část | | | č. zakázky
S20921 | |
| Obsah výkresu
Řez A–A | | | archivní č. | |
| | | | Měřítko
1:50 | Č. výkresu
D1.1.6 |