


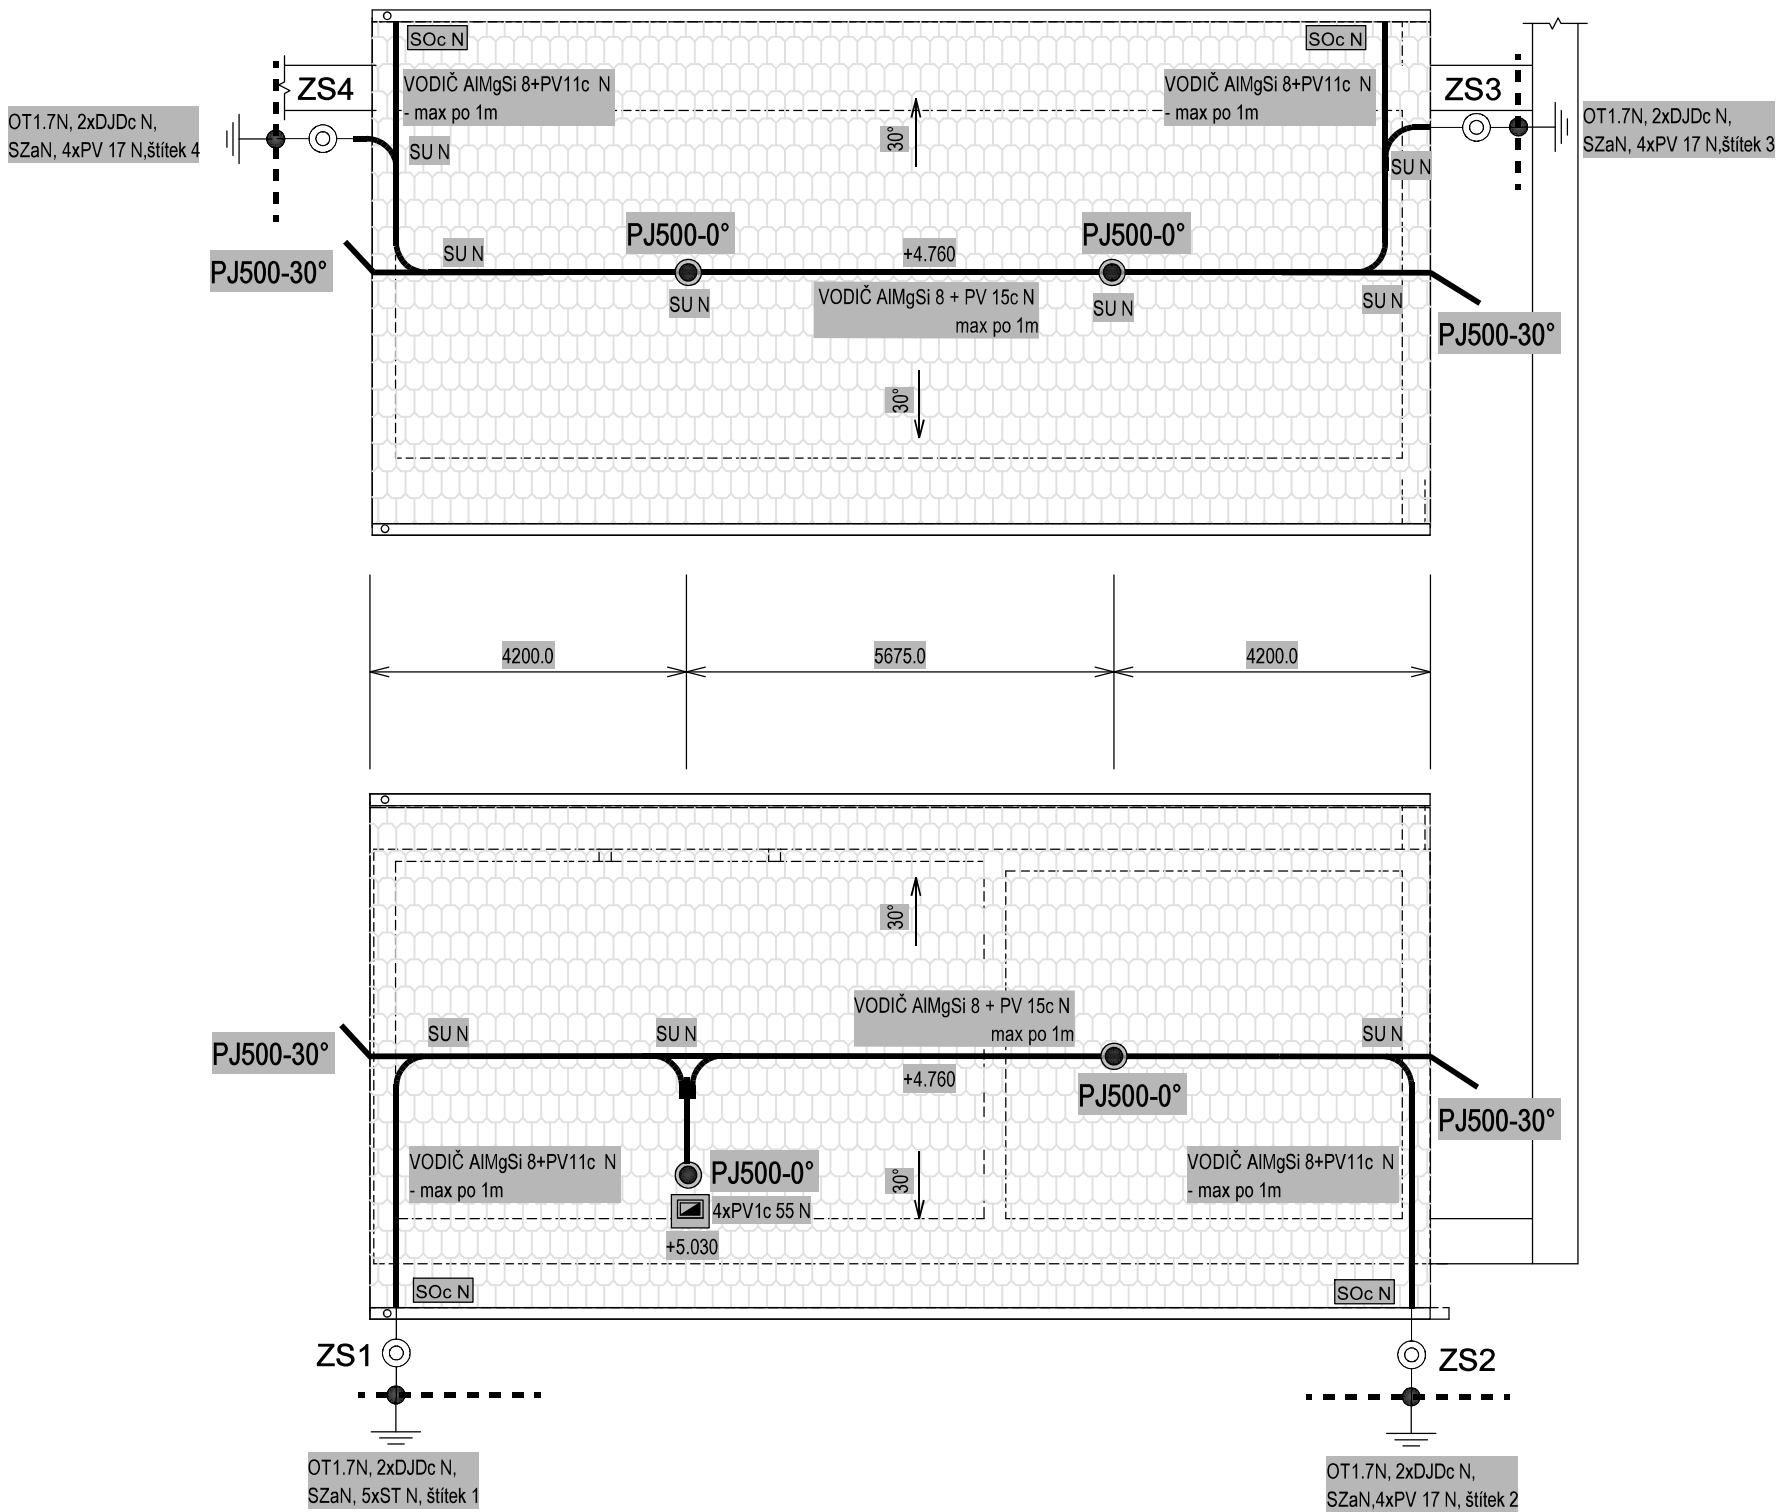

POUŽITÝ MATERIÁL

- AlMgSi 8 drát slitina
- podpěra vedení na hřebenáče, tepelně pozink. ocel, upínací rozsah 190 mm, způsob montáže vodiče šroubové svorky, průměr vodiče 7-10 mm, PV15 (a-c) N
- podpěra vedení pod tašky, materiál nerez, způsob montáže vodiče šroubové svorky, průměr vodiče 7-10 mm, PV11 (b-c) N
- podpěra vedení do zdiva, materiál nerez, způsob montáže vodiče šroubové svorky, délka 55 mm, PV11c 55 N
- ochranná trubka svodu, materiál nerez, délka 1,7 m, průměr 18 mm, OT1,7 N
- držák ochranné trubky, materiál nerez, délka 110 mm, DJDc N
- podpěra vedení do zdiva upevnění na hmoždinku, materiál nerez, způsob montáže vodiče šroubové svorky, průměr vodiče 7-10 mm, PV17 N
- zkušební svorka, materiál nerez, SZa N
- štítek 1(2,3,4,5) štítek na označení č.svodu
- svorka na okapové svody (materiál nerez) ST N + nerez pásek
- svorka na okapové žlaby, materiál nerez ST N
- svorky univerzální, materiál nerez (se středovou destičkou / bez středové destičky) SU N, SUB N
- PJ pomocný jímač -délka,úhel od svislé roviny

PÁLENÁ STŘEŠNÍ KRYTINA BOBROVKA

STAVEBNÍK:	Město Zruč nad Sázavou, Zámek 1, 285 22 Zruč nad Sázavou	ČÁST:	D.1.2. ELEKTROINSTALACE
AKCE:	SKLADOVACÍ KÓJE A VENKOVNÍ TRASA K OBJEKTU č.p.2 ZRUČSKÉHO DVORA	VÝKRES:	BLESKOSVOD-LPS
ZODPOVĚDNÝ PROJEKTANT:	Ing.Bc.Jaroslav Petráček (ČKAIT 0007686)	MĚŘÍTKO:	1:100
PROJEKTANT:	Jiří Trčka	ČÍSLO PŘÍLOHY:	D.1.2.3
STUPEŇ PD:	DOKUMENTACE PRO PROVEDENÍ STAVBY	DATUM:	01/2022