


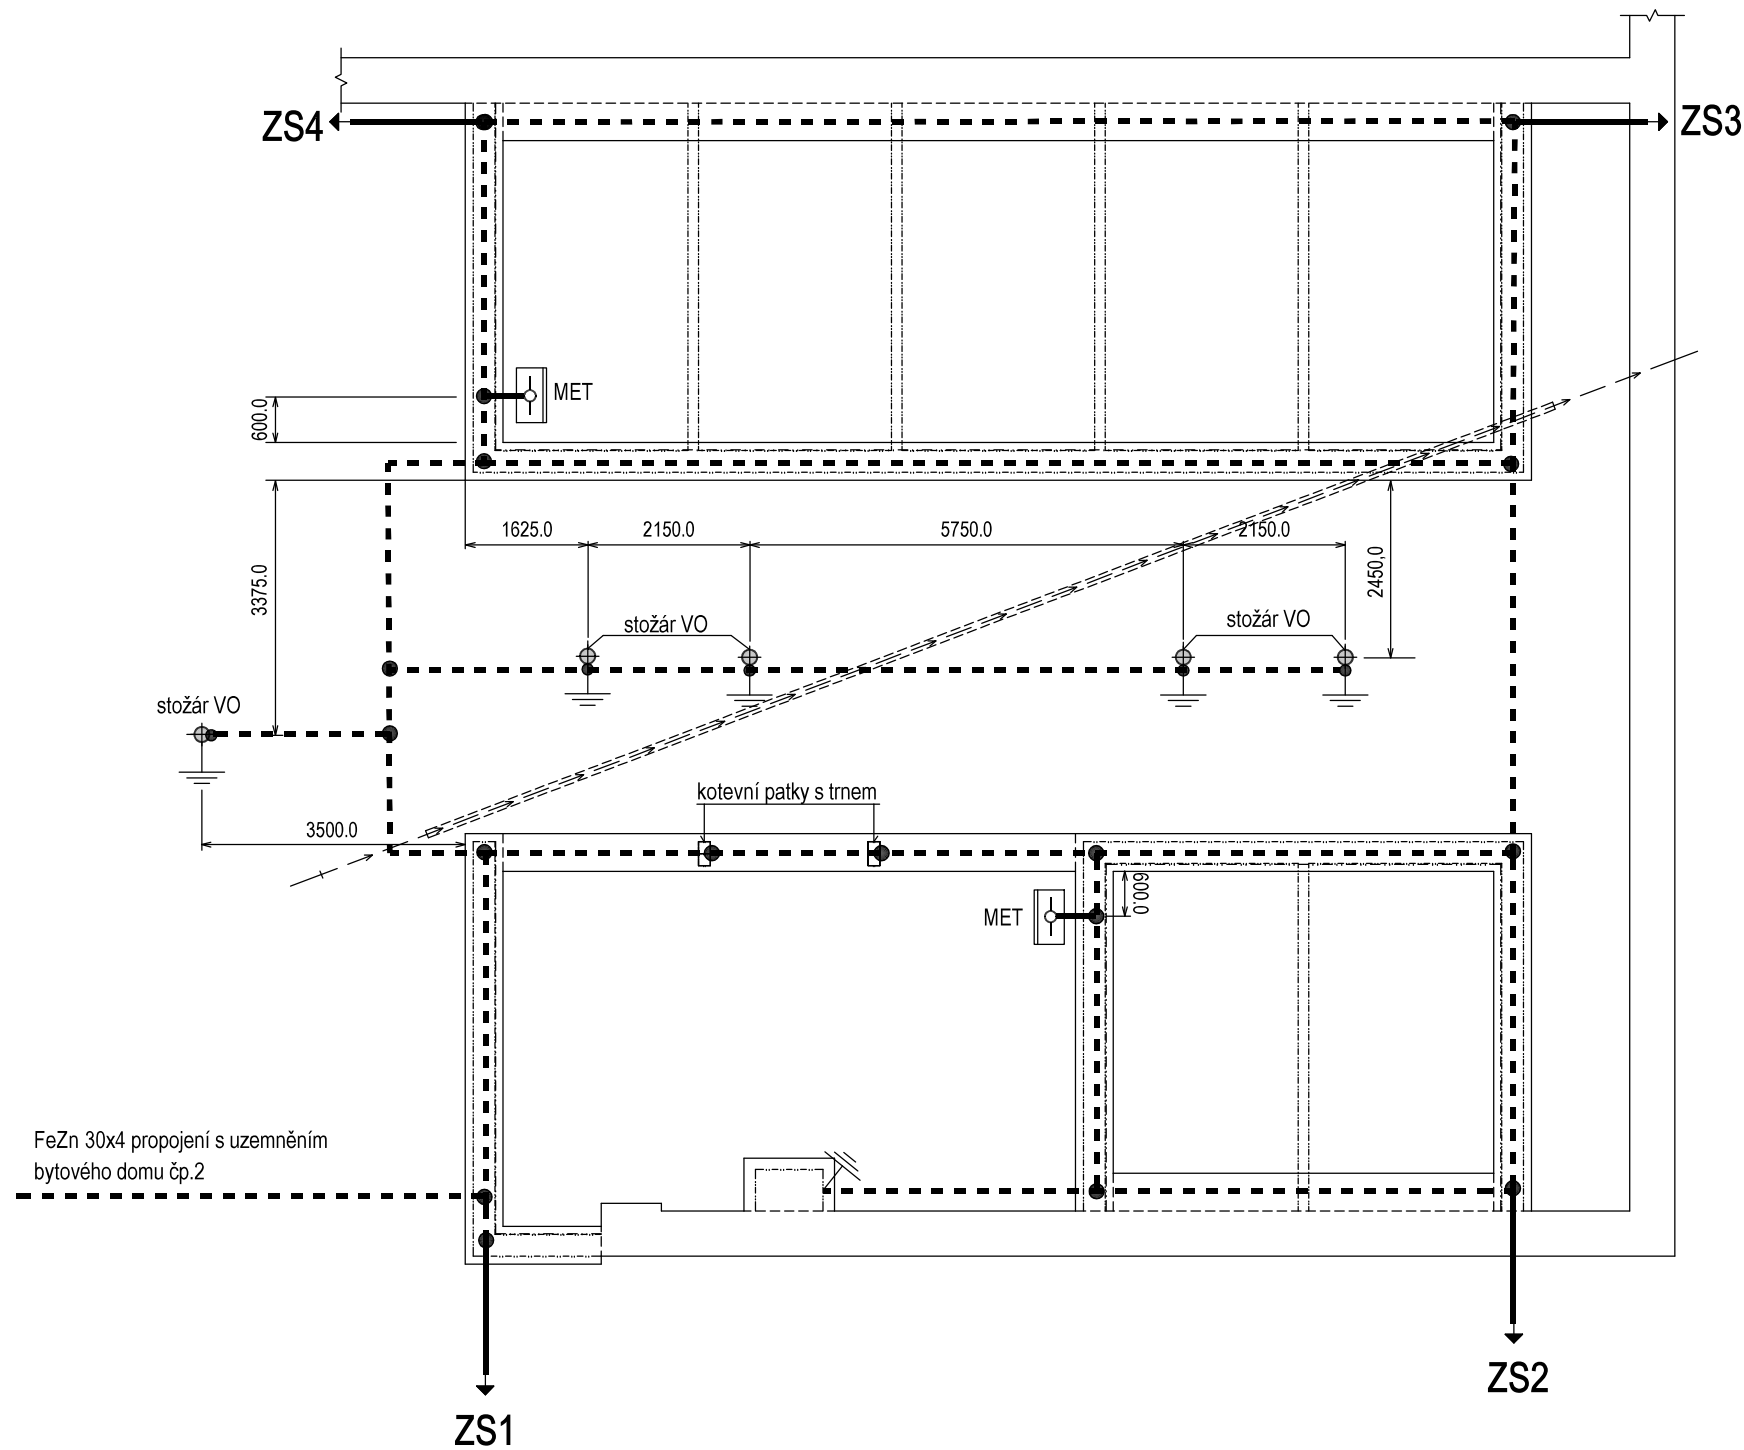


LEGENDA

- FeZn pr.10 pro vývody do MET a k ZS
bleskosvodu, na přechodu půda-terén
provést antikorozi ochranu teplem
smršťitelnou bužírkou s lepidlem 12/3
- zemní pásek FeZn 30x4 v betonu základů
cca 50-100mm nad dnem výkopu
- spoje provést svářením s protikorozi
ochranou asfaltovou zálivkou nebo Zn
- ekvipotenciální svorkovnice EPS 4A
v krabici 150x150x77 mm

ULOŽENÍ KABELOVÉHO VEDENÍ A UZEMNĚNÍ

POZNÁMKA: při případném křížení nebo souběhu
vedení technického vybavení je nutno dodržet
bezpečné vzdálenosti dle ČSN 736005:2020

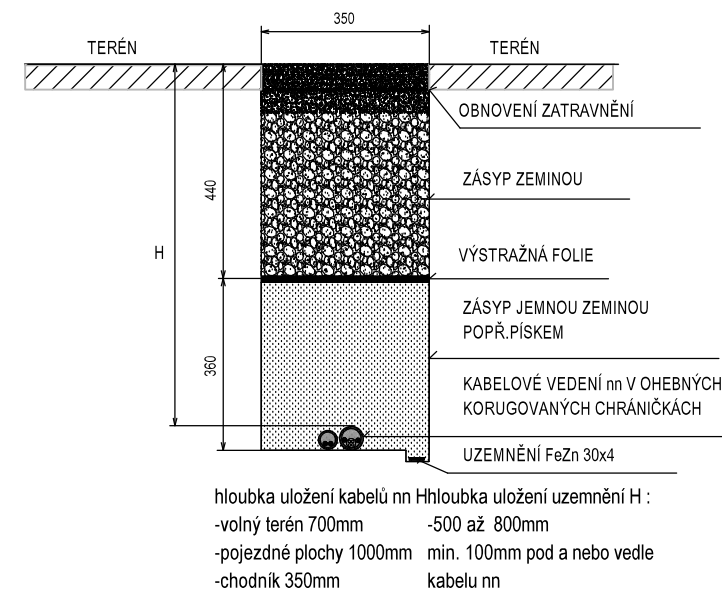

STAVEBNÍK:	Město Zruč nad Sázavou, Zámek 1, 285 22 Zruč nad Sázavou	ČÁST:	D.1.2. ELEKTROINSTALACE
AKCE:	SKLADOVACÍ KÓJE A VENKOVNÍ TRASA K OBJEKTU č.p.2 ZRUČSKÉHO DVORA	VÝKRES:	UZEMNĚNÍ
ZODPOVĚDNÝ PROJEKTANT:	Ing.Bc.Jaroslav Petrářek (ČKAIT 0007686)	MĚŘÍTKO:	1:100
PROJEKTANT:	Jiří Trčka	ČÍSLO PŘÍLOHY:	D.1.2.2
STUPEŇ PD:	DOKUMENTACE PRO PROVEDENÍ STAVBY	DATUM:	01/2022