


# Vzorový řez ochrany potrubí vody

a) V KOMUNIKACI

b) VE VOLNÉM TERÉNU

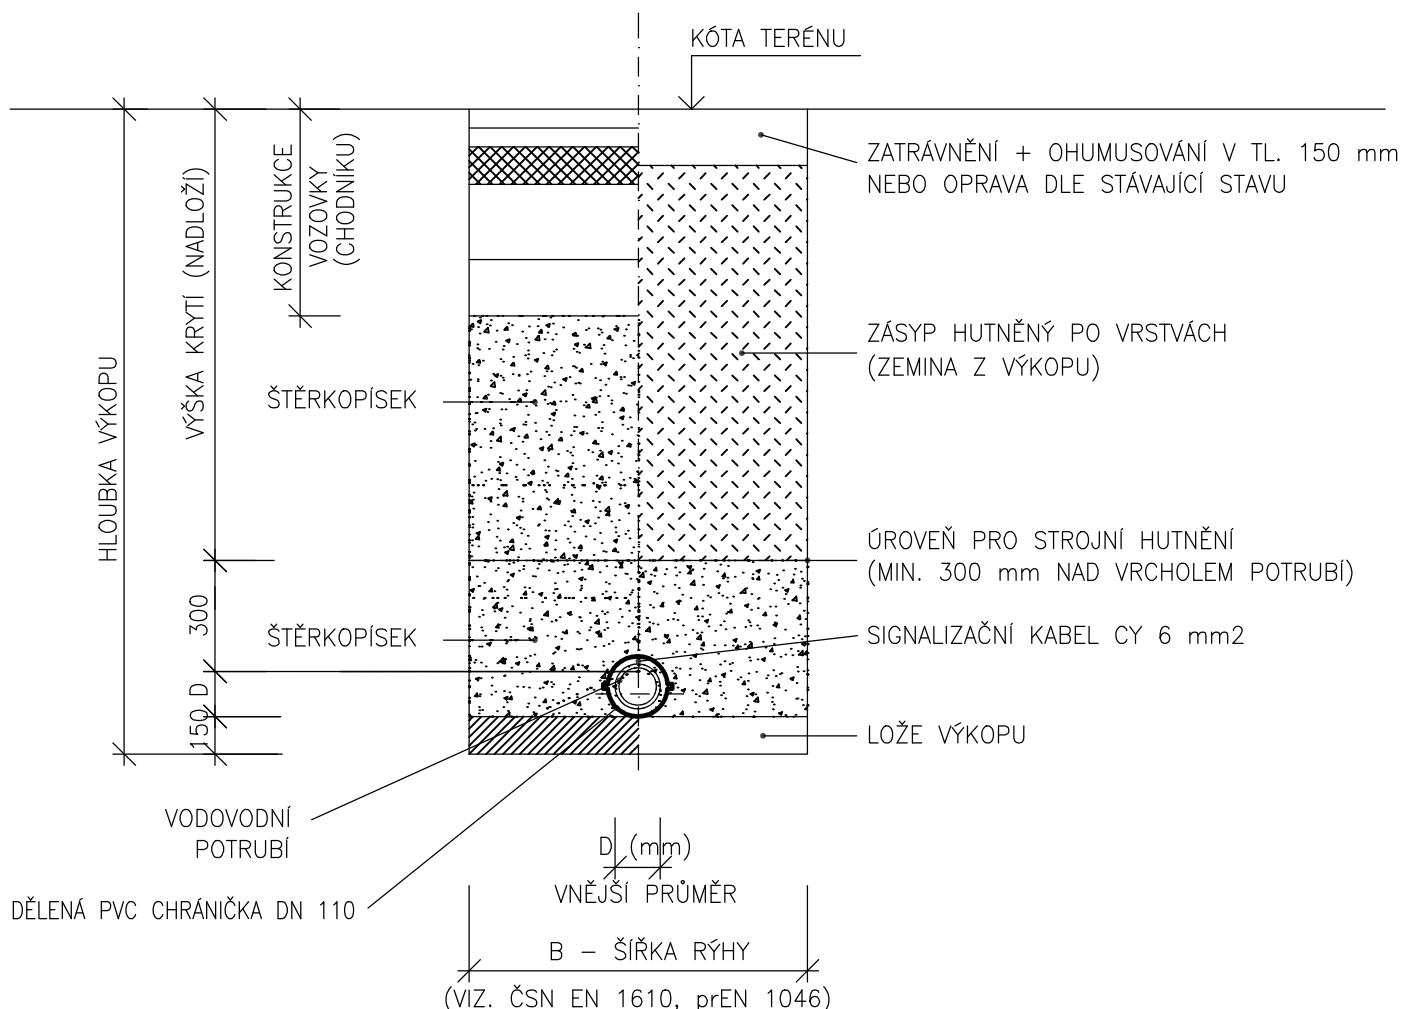

## POZNÁMKA:

- hloubku výkopu nutno přizpůsobit spádování a hloubce stávající vodovodní přípojky. Při změně hloubky výkopu oproti vzorovému řezu se změní tl. netříděného hutněného zásypu, ostatní vrstvy si zachovají svoji výšku.
- od hloubky výkopu 1200 mm nutno rýhu pažit

PROJEKTOVÁ DOKUMENTACE PRO STAVEBNÍ ŘÍZENÍ NENÍ URČENA K PROVÁDĚNÍ STAVBY.

|                                                                      |                                                                         |                                  |   |              |  |
|----------------------------------------------------------------------|-------------------------------------------------------------------------|----------------------------------|---|--------------|--|
| Vypracoval<br>Ing. Tomáš Kadlec                                      | Zodp. projektant<br>Ing. Kovandová                                      | Tech. kontrola<br>Ing. Kovandová | PROJEKT SVĚTLÁ v.o.s.<br>projektová a inženýrská činnost<br>Havířská 616<br>582 91 Světlá nad Sázavou<br>tel., fax: 569 452 205 |              |  |
| Kreslil<br>Ing. Tomáš Kadlec                                         | <i>Kadlec</i>                                                           | <i>Kovandová</i>                 | formát   | A4           |  |
| Investor<br>město Zruč nad Sázavou, Zámek 1, 285 22 Zruč nad Sázavou | "Skladovací kóje a venkovní terasa k objektu č.p. 2<br>Zručského dvora" |                                  | datum   | 7/2021       |  |
| Akce                                                                 |                                                                         |                                  | účel   | DÚR+DSP, DPS |  |
| SO 03 – Zabezpečení vodovodní přípojky                               |                                                                         |                                  | č. zakázky   | S20921       |  |
|                                                                      |                                                                         |                                  | č. kopie   |              |  |
| Obsah výkresu<br>Vzorový řez ochrany potrubí vody                    |                                                                         |                                  | archivní č.   |              |  |
|                                                                      |                                                                         |                                  | Měřítko   | —            |  |
|                                                                      |                                                                         |                                  | Č. výkresu   | 03.02        |  |