


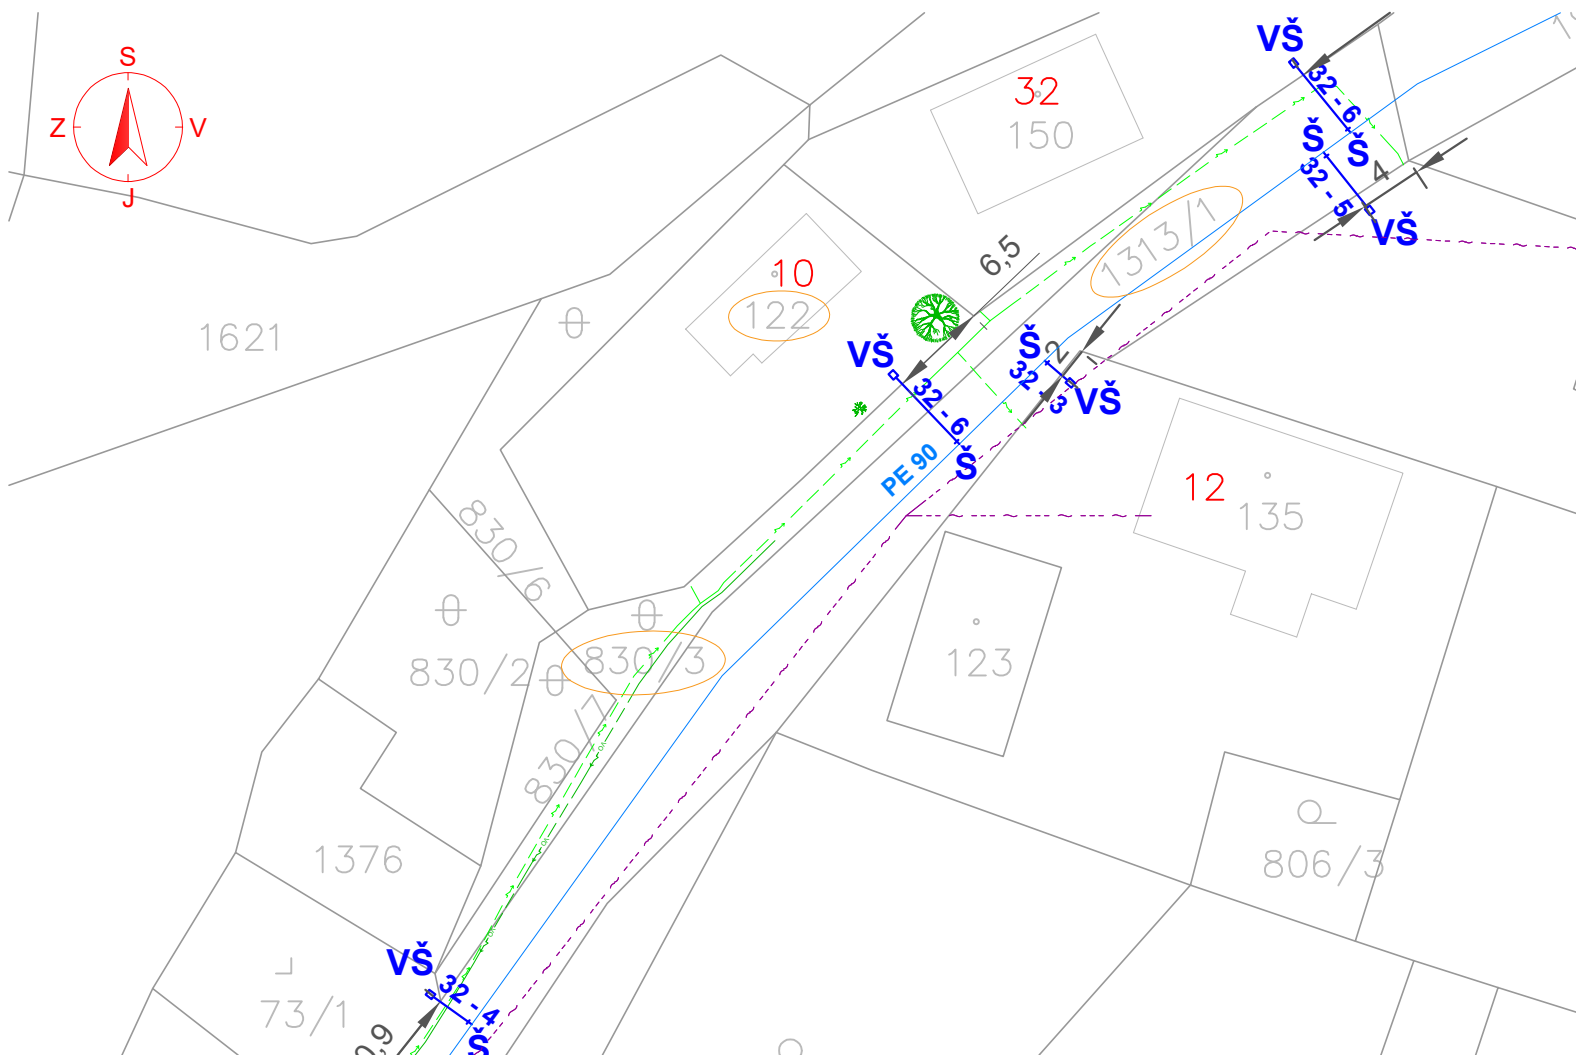

LEGENDA

- Vodovod ve výstavbě
- - - - - Stávající nadzemní sdělovací vedení
- - - - - Stávající podzemní sdělovací vedení
- - - - - Stávající podzemní vedení NN
- - - - - Stávající nadzemní vedení NN
- - - - - Stávající nadzemní vedení VN
- - - - - Stávající podzemní vedení veřejného osvětlení
- De (mm) - délka (m) Novostavba vodovodních přípojek
- De (mm) - délka (m) Novostavba vnitřní části vodovodních přípojek
- vš Novostavba vodoměrné šachty
- + š Šoupě
- = Chránička vodovodního potrubí
- Dotčený pozemek stavbou

Vypracoval :	Jaromír Jeřábek		Vodohospodářská společnost
Kreslil :	Jaromír Jeřábek		Vrchlice - Maleč a.s.
Zodpovědný projektant :	Iva Baraňáková		Ku Ptáku 387
Investor : Havlíková Veronika, Přemyslovců 621/18, Krásné Březno, 40007 Ústí nad Labem Kašpar Pavel, Jizerská 2921/35, Severní Terasa, 40011 Ústí nad Labem, Kyslingerová Michaela, Marešova, 643/6, Černý Most, 19800 Praha 9 Zavřelová Lucie, Přemyslovců 621/18, Krásné Březno, 40007 Ústí nad Labem			284 01 Kutná Hora
Akce : Obec Řendějov - vodovodní přípojky, Místní část Jiřice - vodovodní přípojky		Stupeň :	DÚS
		Formát :	A4
		Datum :	11/2023
		Č. zakázky :	34/2023
Příloha : vodovodní přípojka pro č.p. 10 Jiřice		Měřítko : 1 : 500	Č. přílohy : C