



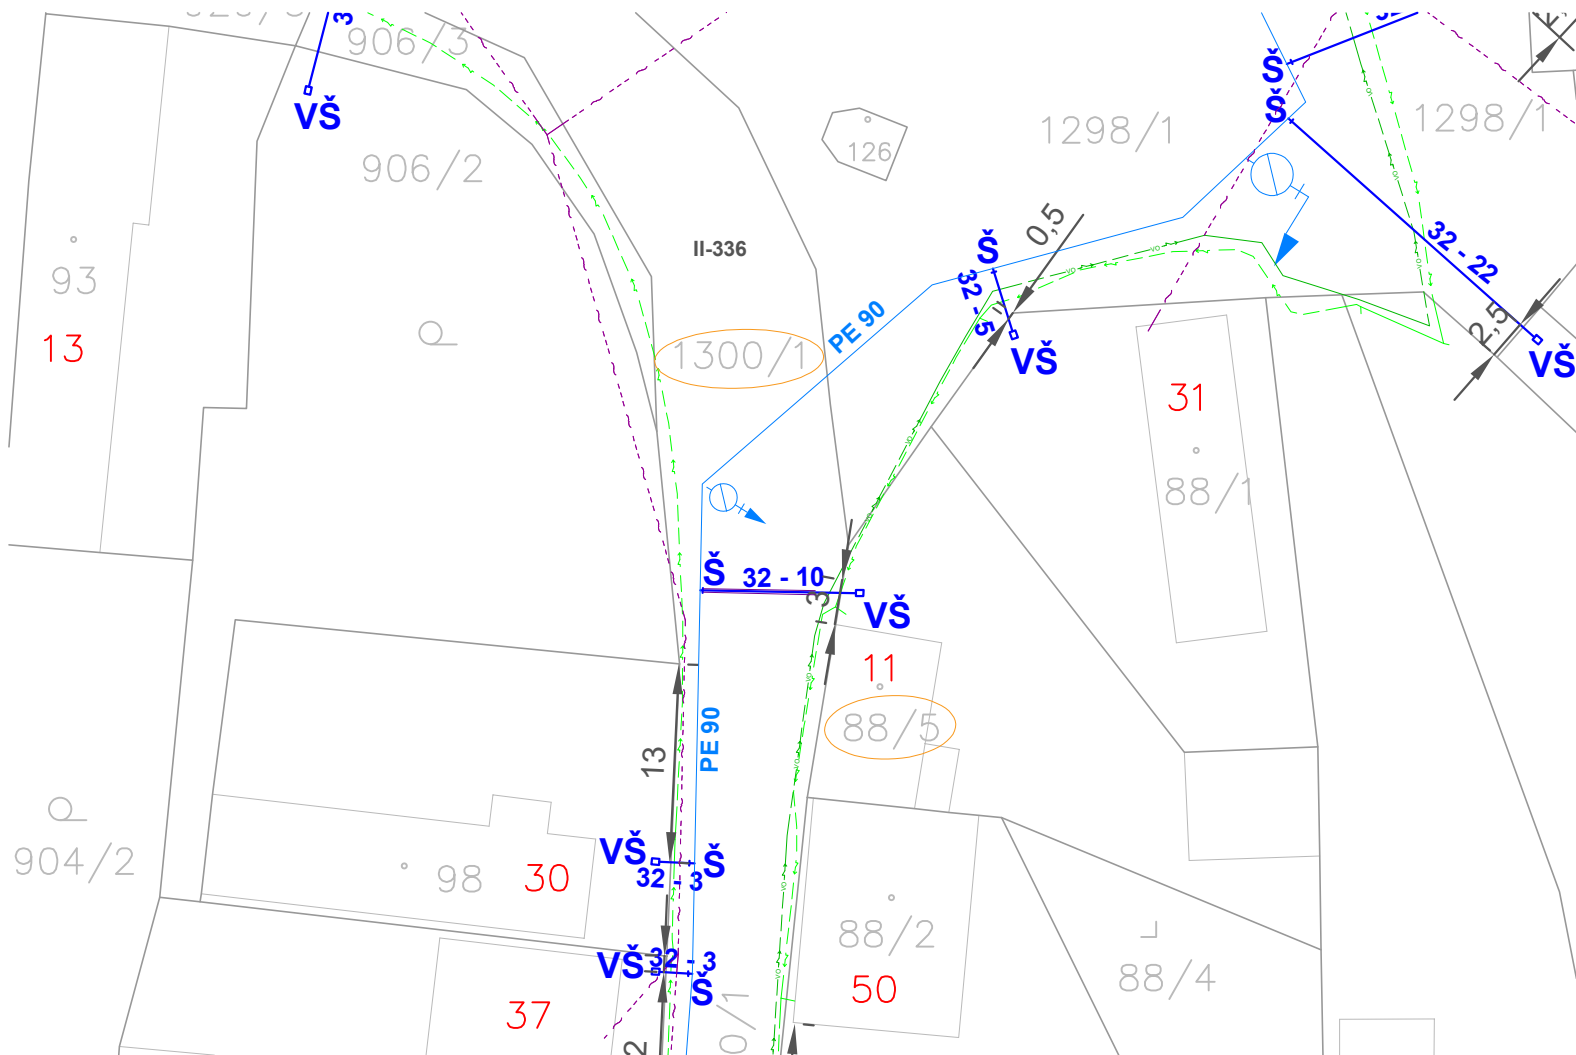

LEGENDA

- Vodovod ve výstavbě
- - - - - Stávající nadzemní sdělovací vedení
- - - - - Stávající podzemní sdělovací vedení
- - - - - Stávající podzemní vedení NN
- - - - - Stávající nadzemní vedení NN
- - - - - Stávající nadzemní vedení VN
- - - - - Stávající podzemní vedení veřejného osvětlení
- De (mm) - délka (m) Novostavba vodovodních přípojek
- De (mm) - délka (m) Novostavba vnitřní části vodovodních přípojek
- VŠ Novostavba vodoměrné šachty
- + Š Šoupě
- Chránička vodovodního potrubí
- Dotčený pozemek stavbou

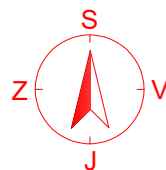

Vypracoval :	Jaromír Jeřábek	 Vodohospodářská společnost Vrchlice - Maleč a.s. Ku Ptáku 387 284 01 Kutná Hora	
Kreslil :	Jaromír Jeřábek		
Zodpovědný projektant :	Iva Baraňáková		
Investor : Josef Brejcha, Baráček 810/5, Bukov, 40001 Ústí nad Labem Mgr. Radka Brejchová, Palachova 1774/23, Ústí nad Labem-centrum, 40001 Ústí nad Labem Renata Tichá, Hledíkova 294, Osnice, 25242 Jesenice			
Akce : Obec Řendějov - vodovodní přípojky, Místní část Jiřice - vodovodní přípojky		Stupeň :	DÚS
		Formát :	A4
		Datum :	11/2023
		Č. zakázky :	34/2023
Příloha : vodovodní přípojka pro č.p. 11 Jiřice		Měřítko : 1 : 500	Č. přílohy : C