



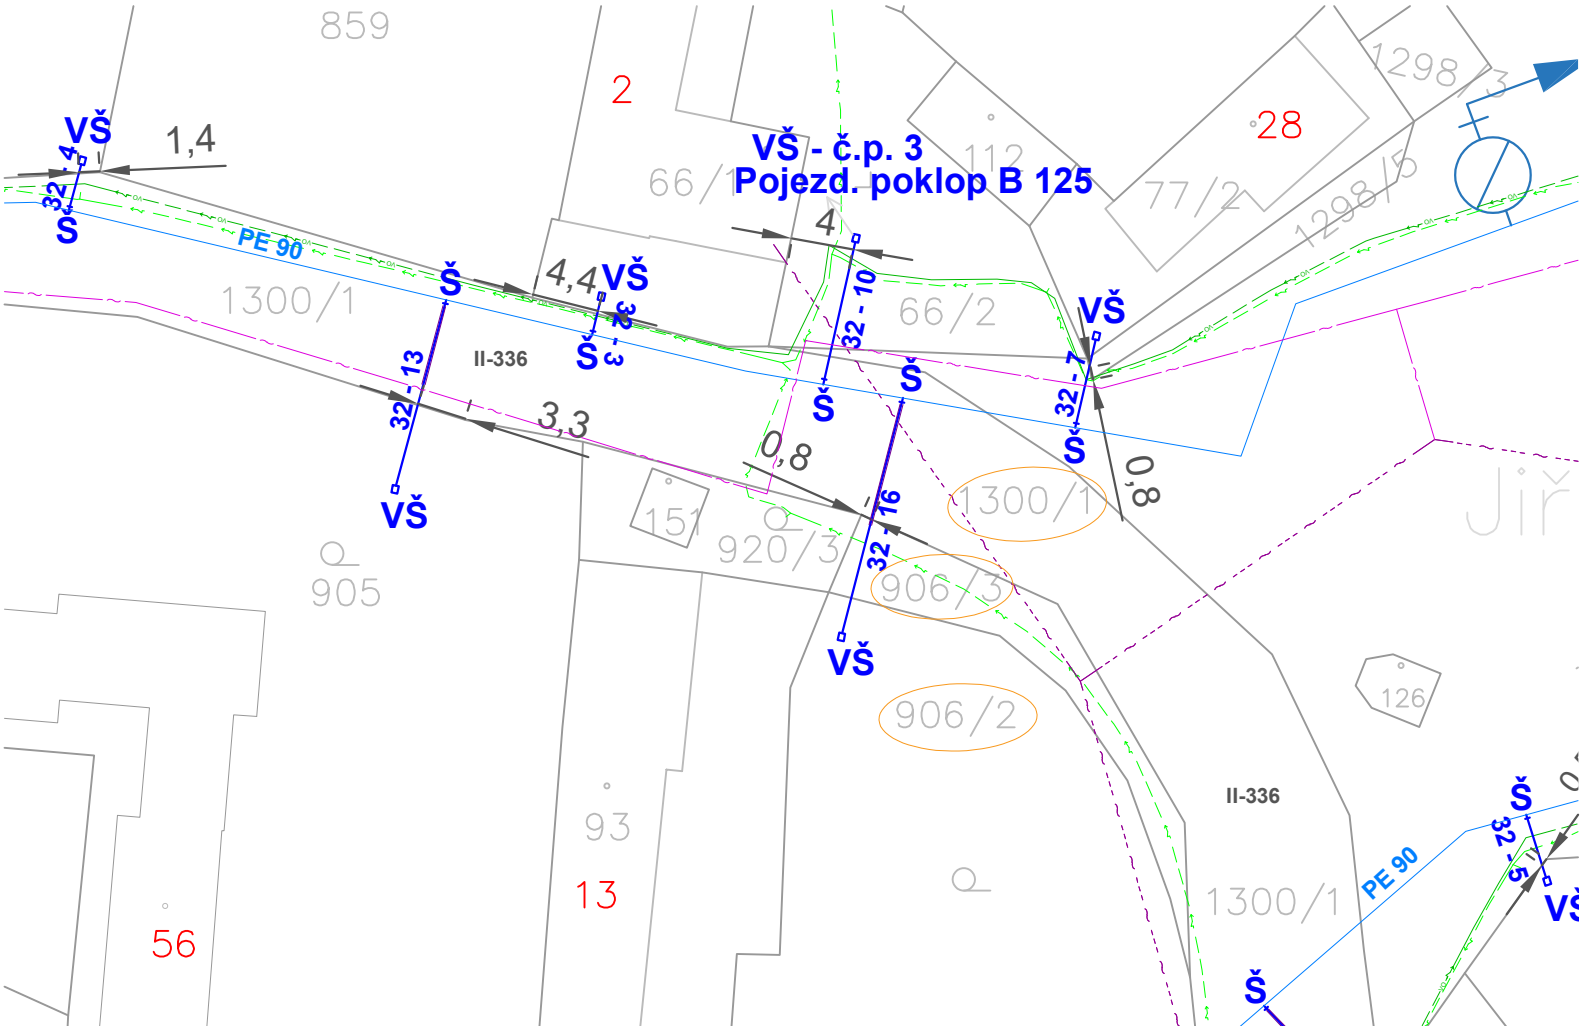

LEGENDA

- Vodovod ve výstavbě
- - - - - Stávající nadzemní sdělovací vedení
- - - - - Stávající podzemní sdělovací vedení
- - - - - Stávající podzemní vedení NN
- - - - - Stávající nadzemní vedení NN
- - - - - Stávající nadzemní vedení VN
- - - - - Stávající podzemní vedení veřejného osvětlení
- De (mm) - délka (m) Novostavba vodovodních přípojek
- De (mm) - délka (m) Novostavba vnitřní části vodovodních přípojek
- VŠ Novostavba vodoměrné šachty
- + Š Šoupě
- = Chránička vodovodního potrubí
- Dotčený pozemek stavbou

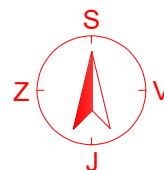

Vypracoval :	Jaromír Jeřábek	 Vodohospodářská společnost Vrchlice - Maleč a.s. Ku Ptáku 387 284 01 Kutná Hora
Kreslil :	Jaromír Jeřábek	
Zodpovědný projektant :	Iva Baraňáková	
Investor :	Ing. Petr Dubják, Bohumila Dubjáková, Jiříč 13, 28522 Řendějov	Stupeň : DÚS Formát : A4 Datum : 11/2023 Č. zakázky : 34/2023 Měřítko : 1 : 500 Č. přílohy : C
Akce :	Obec Řendějov - vodovodní přípojky, Místní část Jiříč - vodovodní přípojky	
Příloha :	vodovodní přípojka pro č.p. 13 Jiříč	