


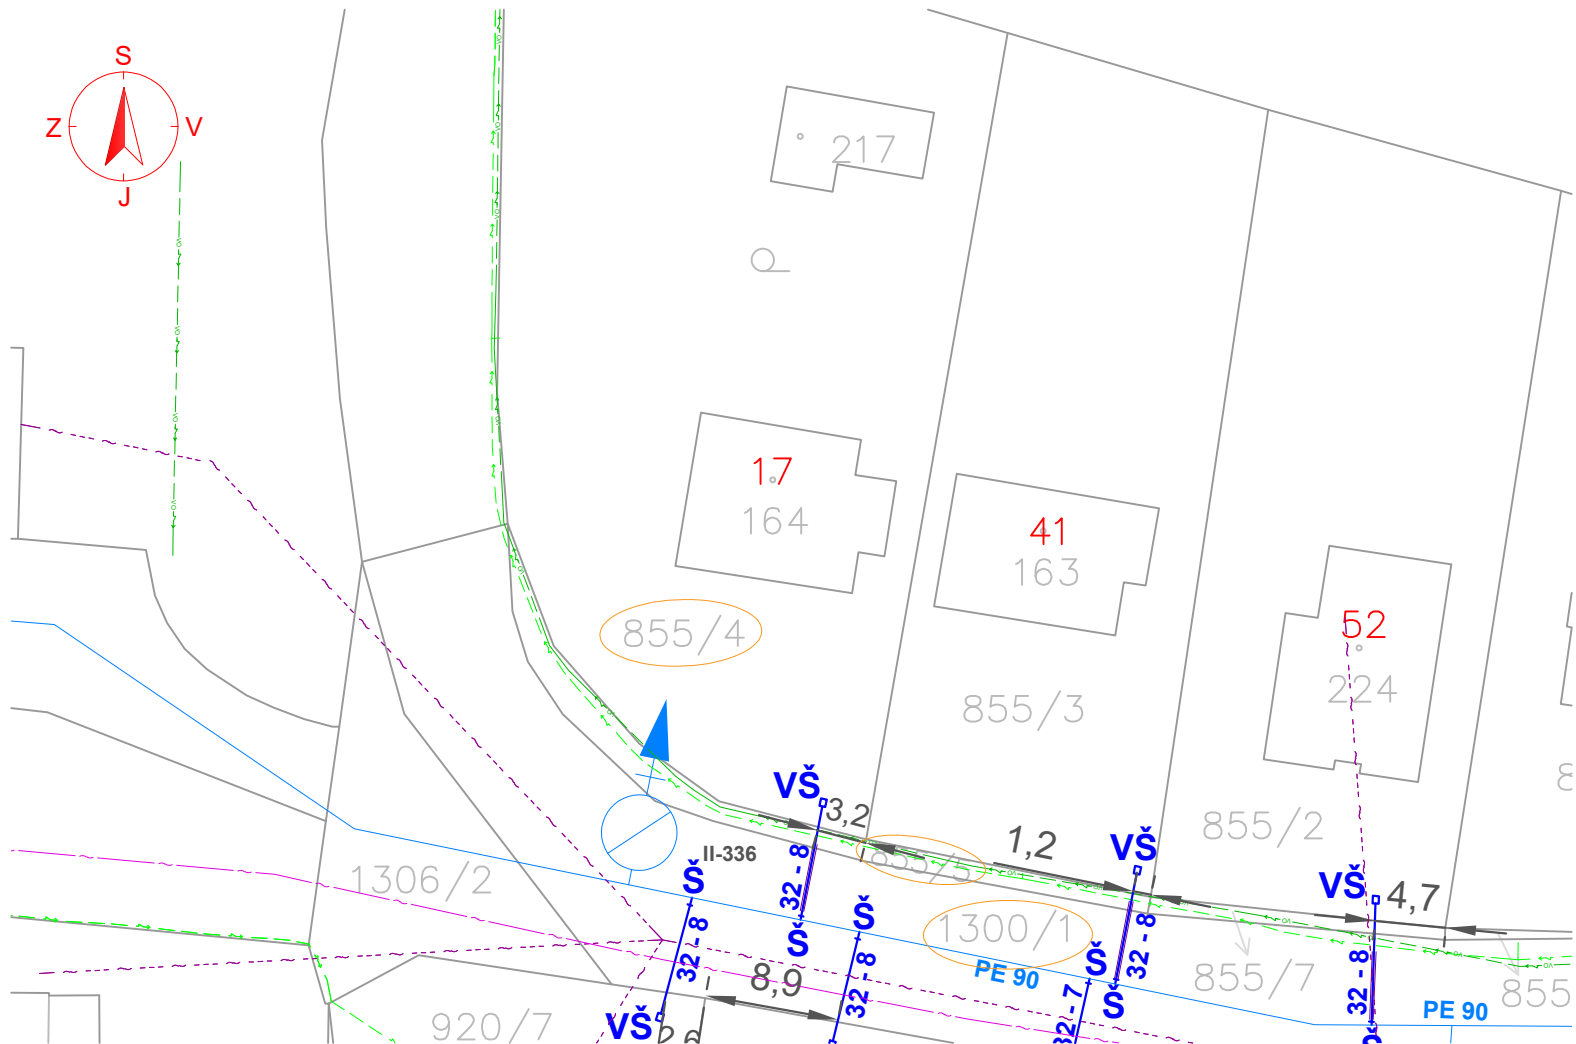

LEGENDA

- Vodovod ve výstavbě
- - - Stávající nadzemní sdělovací vedení
- ~ Stávající podzemní sdělovací vedení
- - - Stávající podzemní vedení NN
- - - Stávající nadzemní vedení NN
- - - Stávající nadzemní vedení VN
- - - Stávající podzemní vedení veřejného osvětlení
- De (mm) - délka (m) Novostavba vodovodních přípojek
- De (mm) - délka (m) Novostavba vnitřní části vodovodních přípojek
- vš Novostavba vodoměrné šachty
- š Šoupě
- = Chránička vodovodního potrubí
- Dotčený pozemek stavbou

Vypracoval :	Jaromír Jeřábek	 Vodohospodářská společnost Vrchlice - Maleč a.s. Ku Ptáku 387 284 01 Kutná Hora	
Kreslil :	Jaromír Jeřábek		
Zodpovědný projektant :	Iva Baraňáková		
Investor :	Vladimír Hudec, Alena Hudcová, Jiřice 17, 28522 Řendějov		
Akce : Obec Řendějov - vodovodní přípojky, Místní část Jiřice - vodovodní přípojky	Stupeň :		DÚS
	Formát :		A4
	Datum :		11/2023
	Č. zakázky :		34/2023
Příloha : vodovodní přípojka pro č.p. 17 Jiřice	Měřítko :		Č. přílohy :
	1 : 500		C