



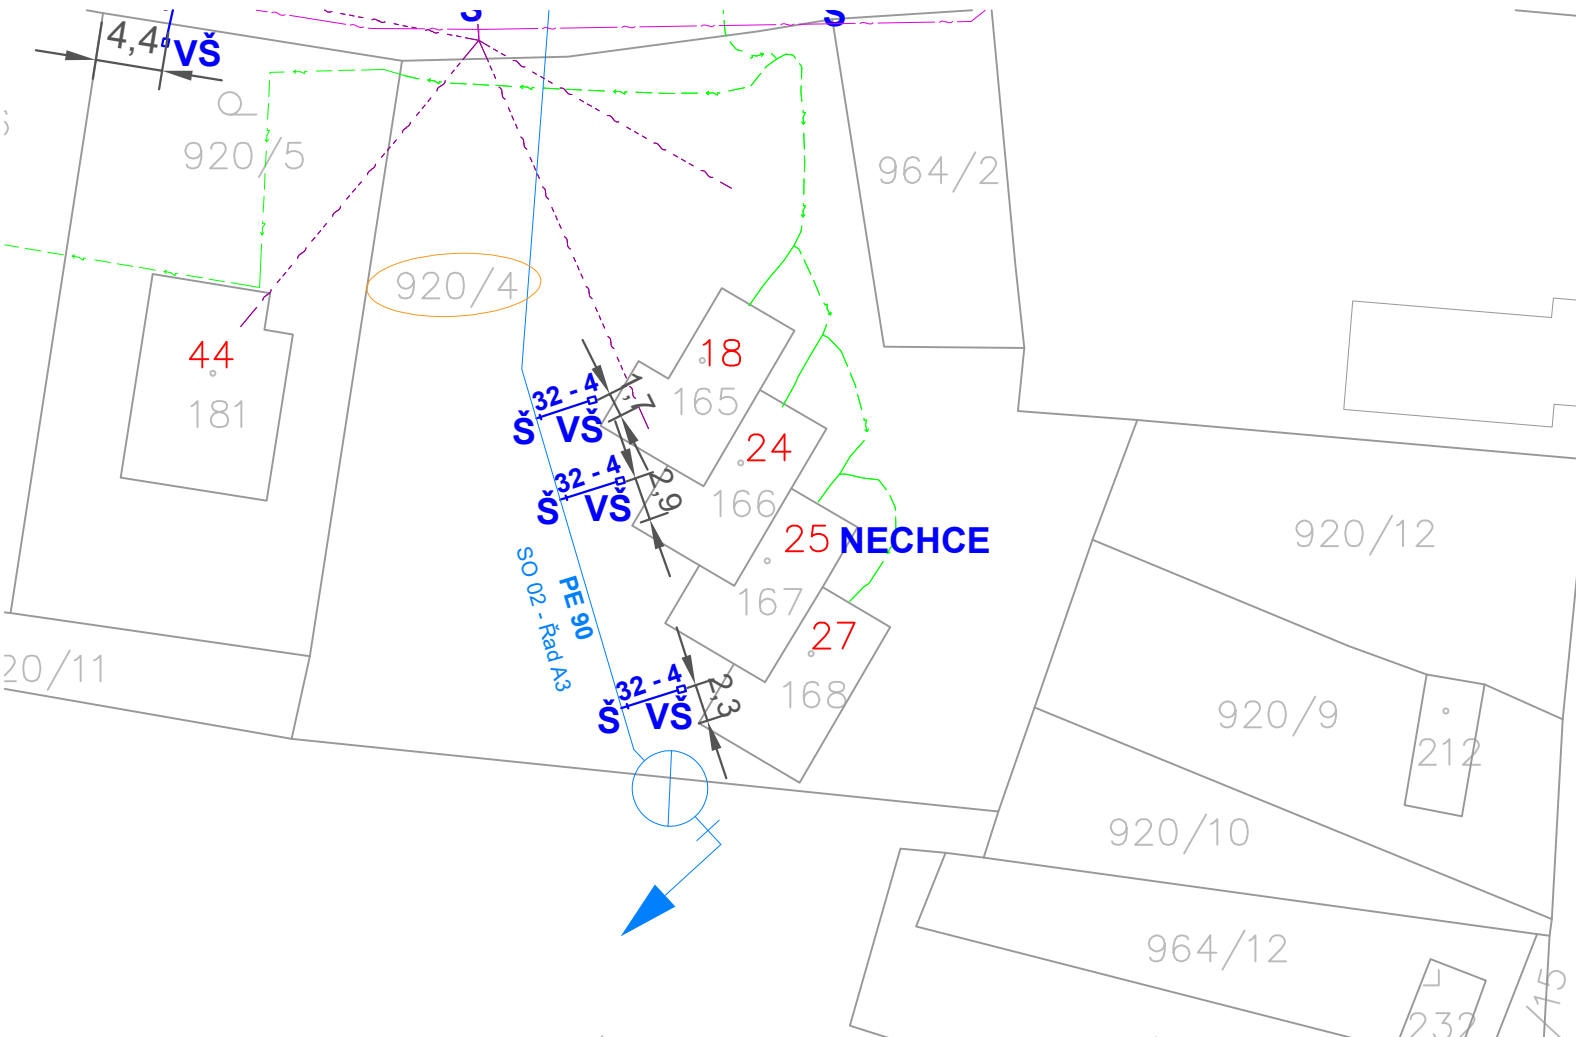

LEGENDA

- Vodovod ve výstavbě
- - - - - Stávající nadzemní sdělovací vedení
- - - - - Stávající podzemní sdělovací vedení
- - - - - Stávající podzemní vedení NN
- - - - - Stávající nadzemní vedení NN
- - - - - Stávající nadzemní vedení VN
- - - - - Stávající podzemní vedení veřejného osvětlení
- De (mm) - délka (m) Novostavba vodovodních přípojek
- De (mm) - délka (m) Novostavba vnitřní části vodovodních přípojek
- vš Novostavba vodoměrné šachty
- +— Šoupě
- Chránička vodovodního potrubí
- Dotčený pozemek stavbou

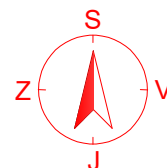

Vypracoval :	Jaromír Jeřábek	 Vodohospodářská společnost Vrchlice - Maleč a.s. Ku Ptáku 387 284 01 Kutná Hora	
Kreslil :	Jaromír Jeřábek		
Zodpovědný projektant :	Iva Baraňáková		
Investor :	Peroutka Josef, Jiřice 7, 28522 Řendějov		
Akce :	Obec Řendějov - vodovodní přípojky, Místní část Jiřice - vodovodní přípojky	Stupeň :	DÚS
		Formát :	A4
		Datum :	11/2023
		Č. zakázky :	34/2023
Příloha :	vodovodní přípojka pro č.p. 27 Jiřice	Měřítko :	Č. přílohy :
		1 : 500	C