
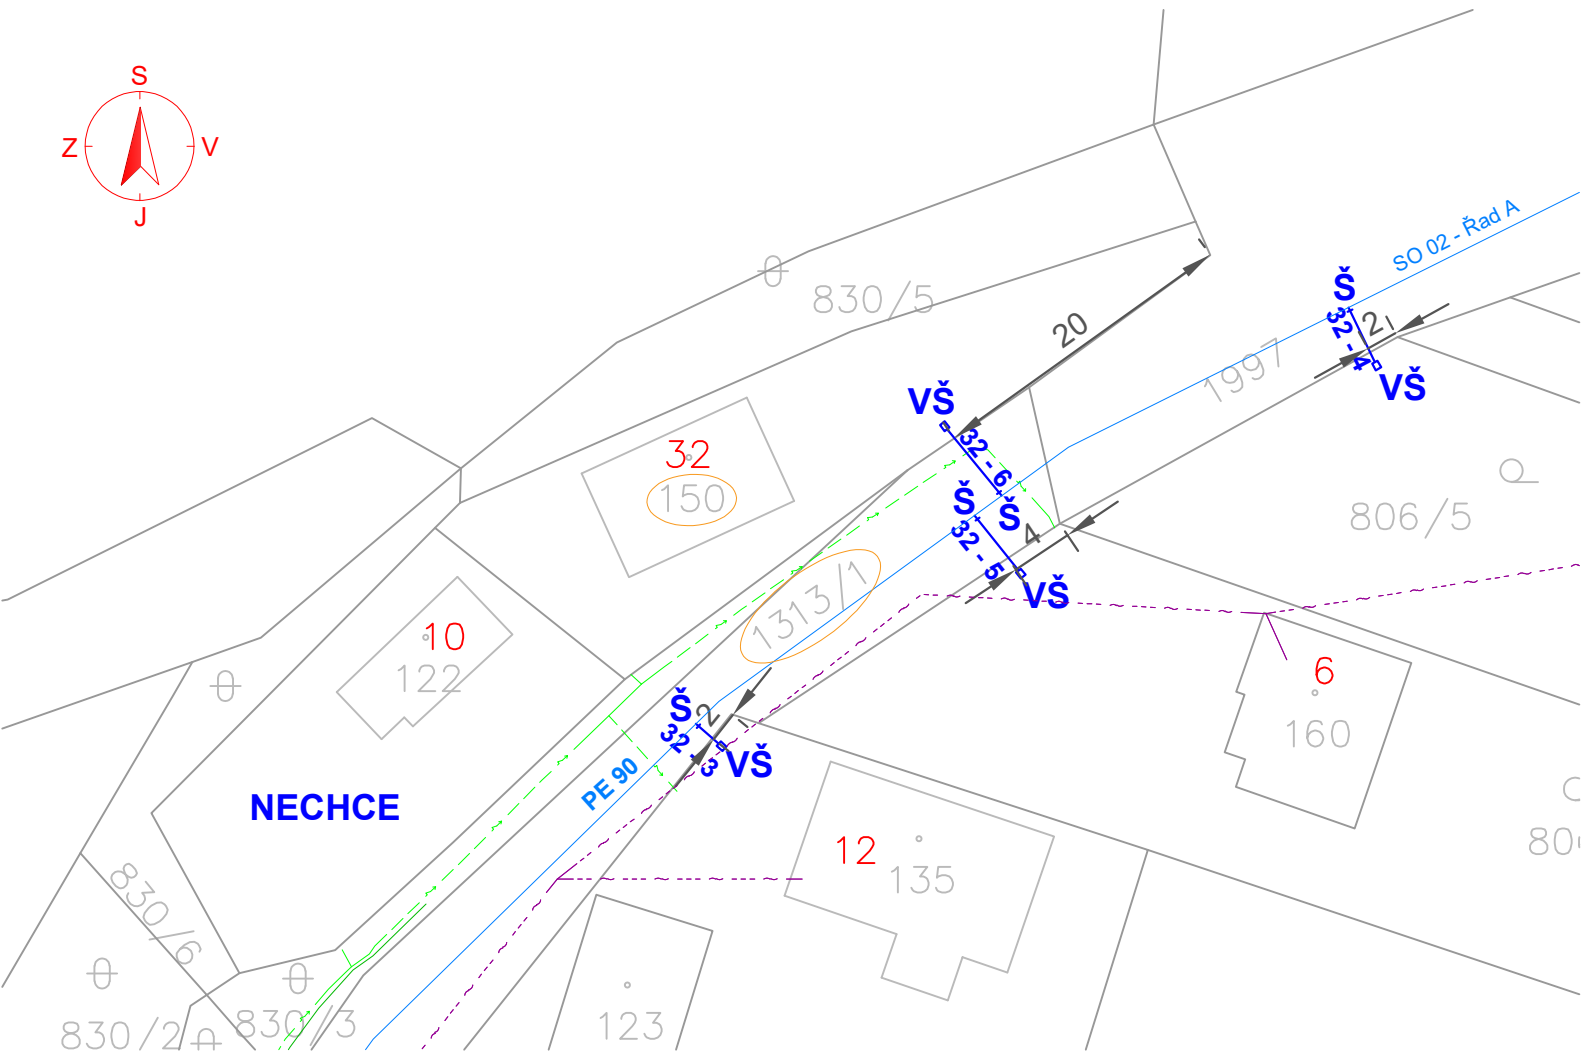


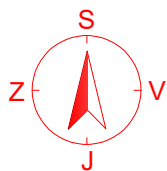

LEGENDA

- Vodovod ve výstavbě
- Stávající nadzemní sdělovací vedení
- Stávající podzemní sdělovací vedení
- Stávající podzemní vedení NN
- Stávající nadzemní vedení NN
- Stávající nadzemní vedení VN
- Stávající podzemní vedení veřejného osvětlení
- Novostavba vodovodních přípojek
- Novostavba vnitřní části vodovodních přípojek
- Novostavba vodoměrné šachty
- Šoupě
- Chráníčka vodovodního potrubí
- Dotčený pozemek stavbou

Vypracoval :	Jaromír Jeřábek	 Vodohospodářská společnost Vrchlice - Maleč a.s. Ku Ptáku 387 284 01 Kutná Hora	
Kreslil :	Jaromír Jeřábek		
Zodpovědný projektant :	Iva Baraňáková		
Investor :	Petr Klofáč, Jiřice 32, 28522 Řendějov		
Akce : Obec Řendějov - vodovodní přípojky, Místní část Jiřice - vodovodní přípojky	Stupeň :	DÚS	
	Formát :	A4	
	Datum :	11/2023	
	Č. zakázky :	34/2023	
Příloha : vodovodní přípojka pro č.p. 32 Jiřice	Měřítko : 1 : 500	Č. přílohy : C	