
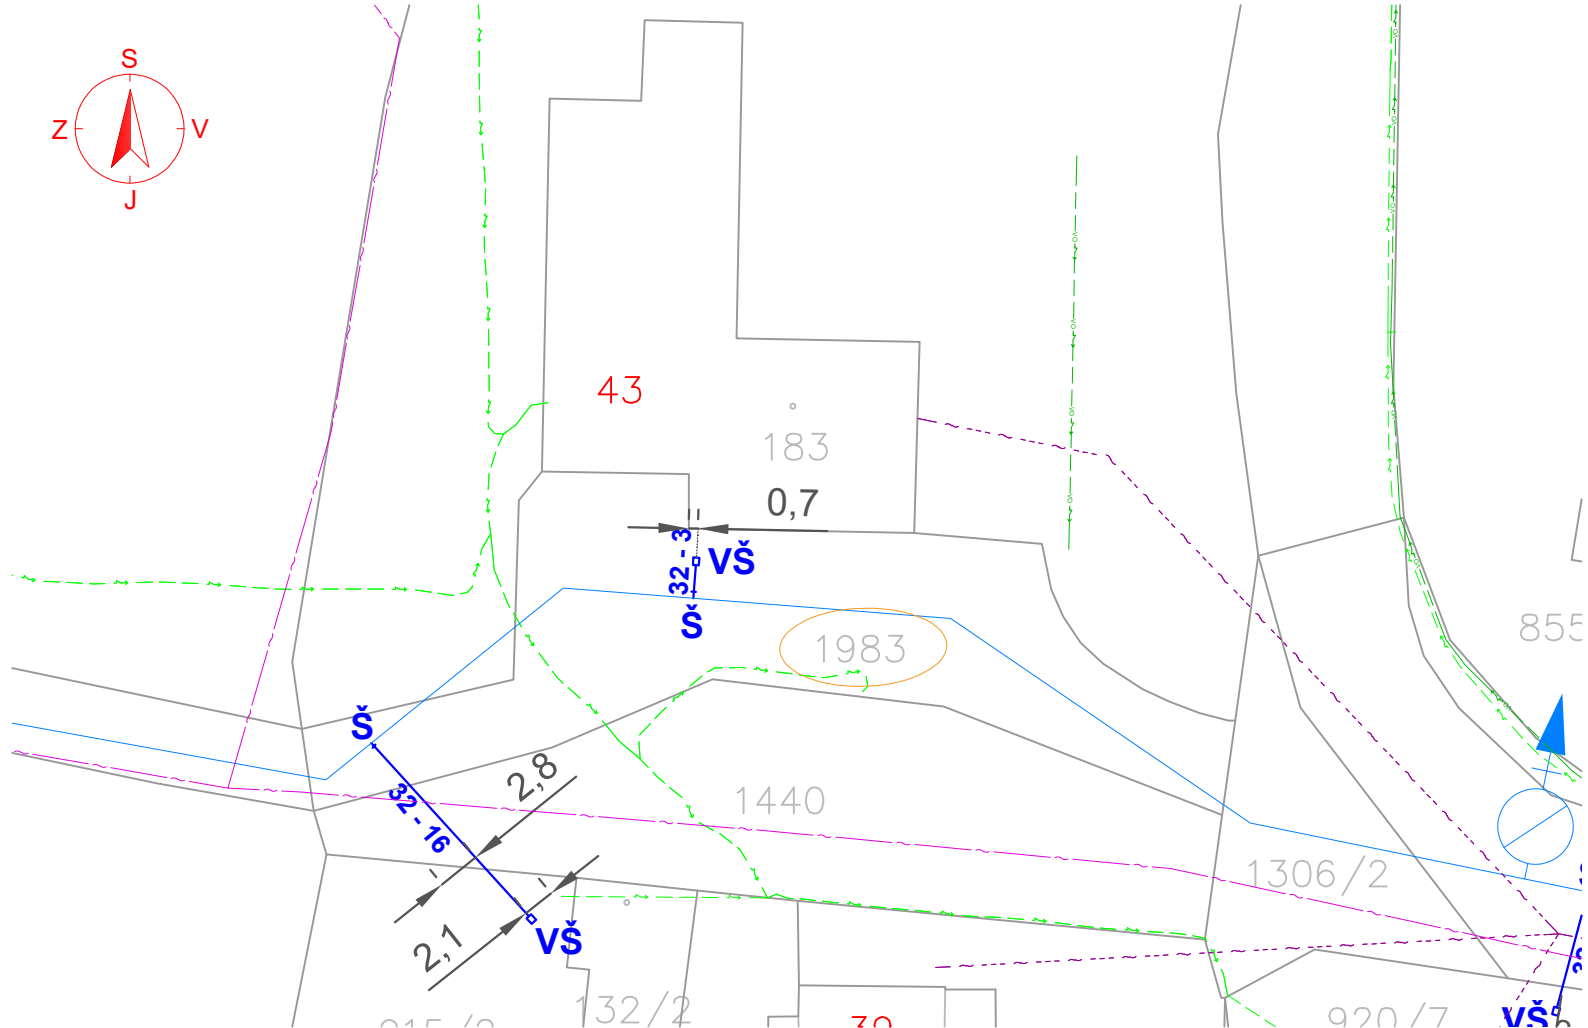


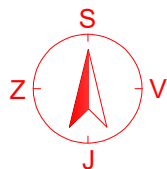

## LEGENDA

- Vodovod ve výstavbě
- - - - - Stávající nadzemní sdělovací vedení
- - - - - Stávající podzemní sdělovací vedení
- - - - - Stávající podzemní vedení NN
- - - - - Stávající nadzemní vedení NN
- - - - - Stávající nadzemní vedení VN
- - - - - Stávající podzemní vedení veřejného osvětlení
- De ( mm ) - délka ( m ) Novostavba vodovodních přípojek
- De ( mm ) - délka ( m ) Novostavba vnitřní části vodovodních přípojek
- vš Novostavba vodoměrné šachty
- š Šoupě
- = Chránička vodovodního potrubí
- Dotčený pozemek stavbou

|                         |                                                                                        |   |              |
|-------------------------|----------------------------------------------------------------------------------------|---|--------------|
| Vypracoval :            | Jaromír Jeřábek                                                                        |  Vodohospodářská společnost<br>Vrchlice - Maleč a.s.<br>Ku Ptáku 387<br>284 01 Kutná Hora |              |
| Kreslil :               | Jaromír Jeřábek                                                                        |   |              |
| Zodpovědný projektant : | Iva Baraňáková                                                                         |   |              |
| Investor :              | Obec Řendějov, Nový Samechov 28, 28522 Řendějov                                        |   |              |
| Akce :                  | <b>Obec Řendějov - vodovodní přípojky,<br/>Místní část Jiřice - vodovodní přípojky</b> | Stupeň :   | DÚS          |
|                         |                                                                                        | Formát :   | A4           |
|                         |                                                                                        | Datum :   | 11/2023      |
|                         |                                                                                        | Č. zakázky :   | 34/2023      |
| Příloha :               | vodovodní přípojka pro č.p. 43 Jiřice                                                  | Měřítko :   | Č. přílohy : |
|                         |                                                                                        | 1 : 500   | C            |