


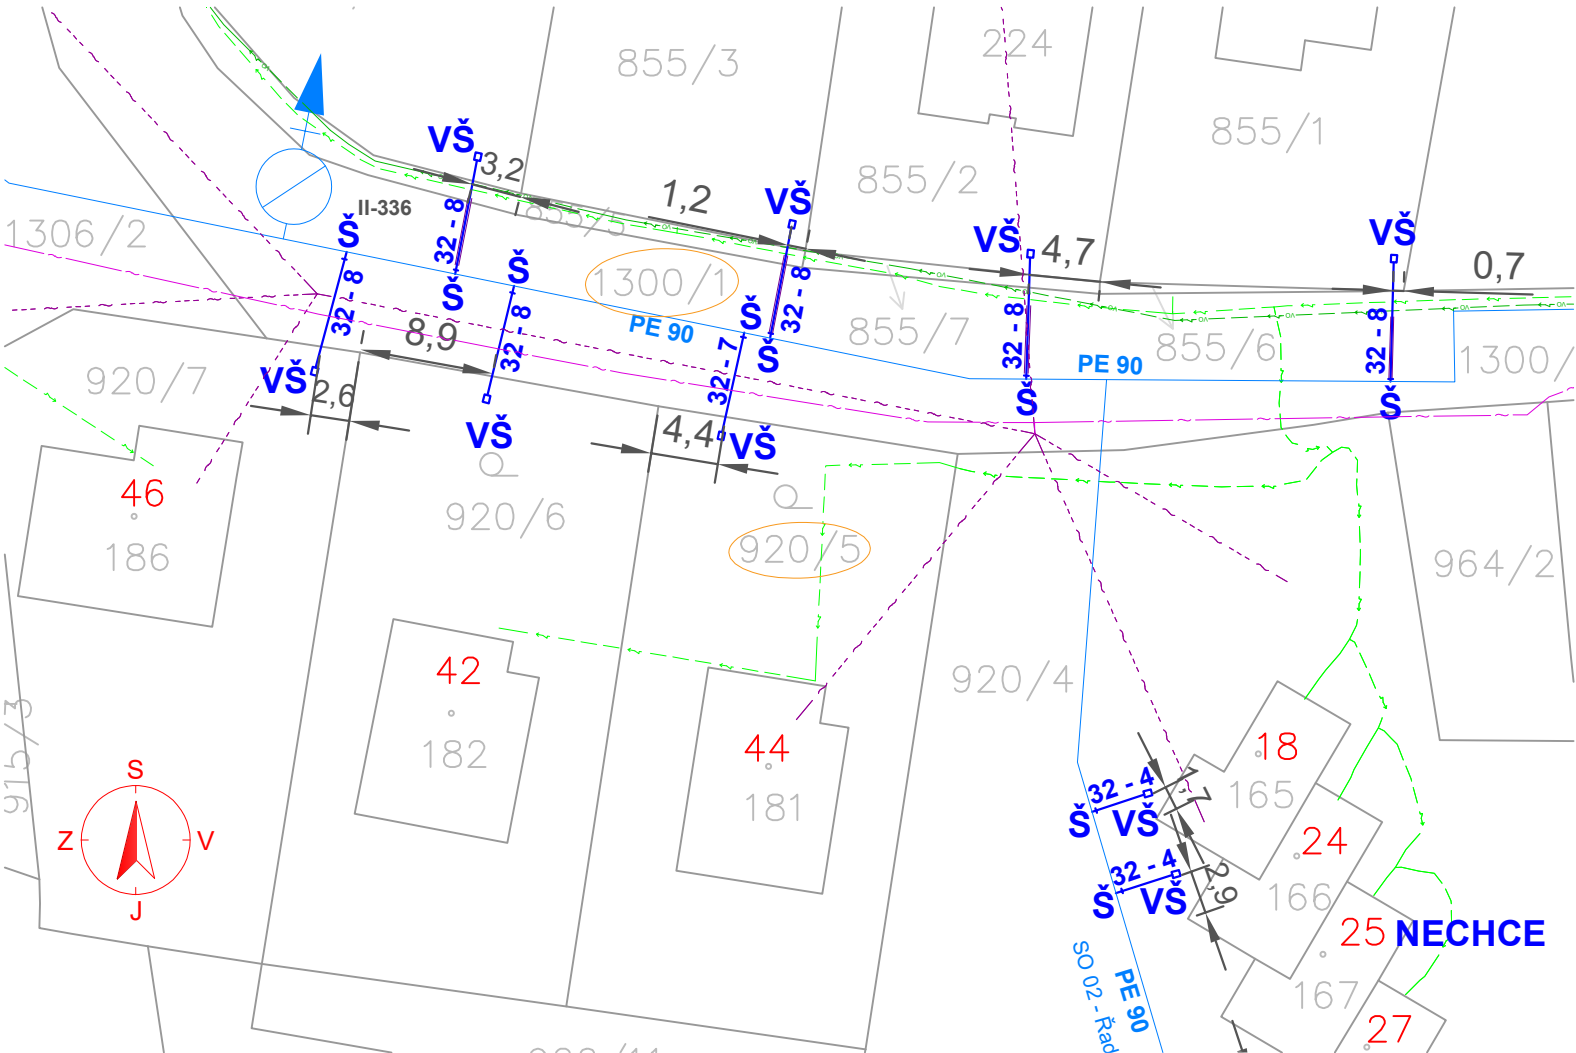

LEGENDA

- Vodovod ve výstavbě
- - - - - Stávající nadzemní sdělovací vedení
- - - - - Stávající podzemní sdělovací vedení
- - - - - Stávající podzemní vedení NN
- - - - - Stávající nadzemní vedení NN
- - - - - Stávající nadzemní vedení VN
- - - - - Stávající podzemní vedení veřejného osvětlení
- De (mm) - délka (m) Novostavba vodovodních přípojek
- De (mm) - délka (m) Novostavba vnitřní části vodovodních přípojek
- vš Novostavba vodoměrné šachty
- š Šoupě
- Chránička vodovodního potrubí
- Dotčený pozemek stavbou

Vypracoval :	Jaromír Jeřábek		Vodohospodářská společnost
Kreslil :	Jaromír Jeřábek		Vrchlice - Maleč a.s.
Zodpovědný projektant :	Iva Baraňáková		Ku Ptáku 387
Investor :	František Kroutil, Jana Krutilová, Jiřice 44, 28522 Řendějov		284 01 Kutná Hora
Akce :	Obec Řendějov - vodovodní přípojky, Místní část Jiřice - vodovodní přípojky	Stupeň :	DÚS
		Formát :	A4
		Datum :	11/2023
		Č. zakázky :	34/2023
Příloha :	vodovodní přípojka pro č.p. 44 Jiřice	Měřítko :	Č. přílohy :
		1 : 500	C