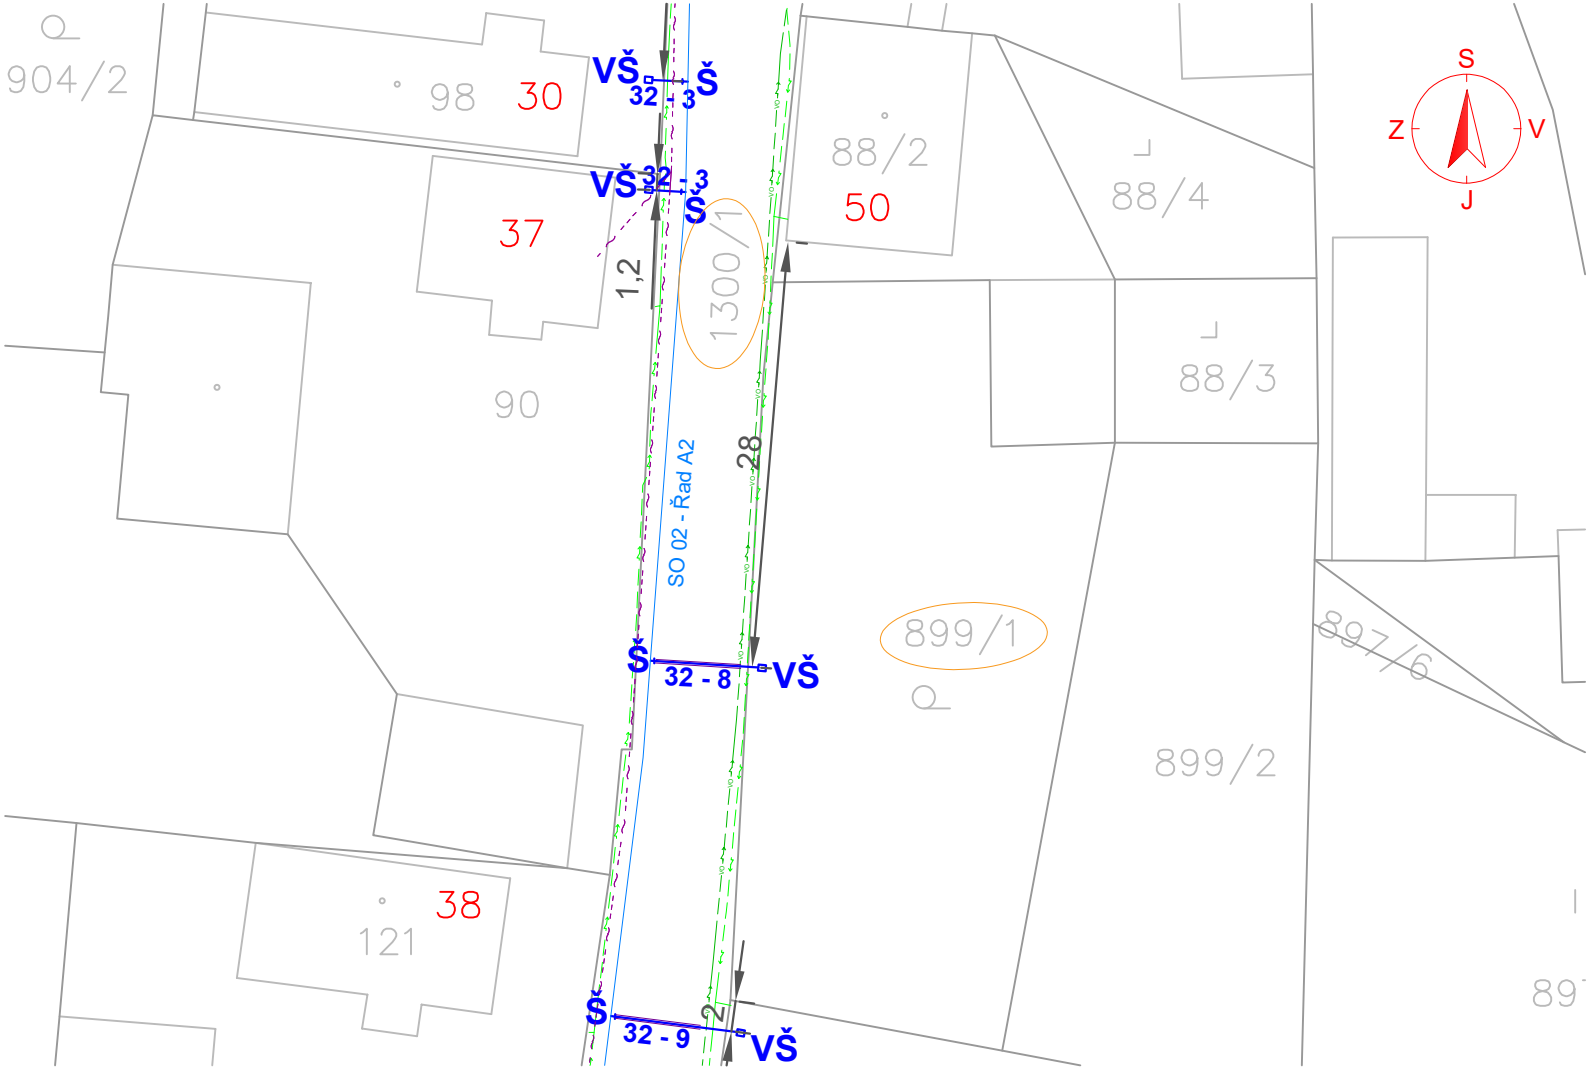

LEGENDA

- Vodovod ve výstavbě
- Stávající nadzemní sdělovací vedení
- Stávající podzemní sdělovací vedení
- Stávající podzemní vedení NN
- Stávající nadzemní vedení NN
- Stávající nadzemní vedení VN
- Stávající podzemní vedení veřejného osvětlení
- De (mm) - délka (m) — Novostavba vodovodních přípojek
- De (mm) - délka (m) — Novostavba vnitřní části vodovodních přípojek
- VŠ — Novostavba vodoměrné šachty
- Š — Šoupě
- Chránička vodovodního potrubí
- Dotčený pozemek stavbou

Vypracoval :	Jaromír Jeřábek
Kreslil :	Jaromír Jeřábek
Zodpovědný projektant :	Iva Baraňáková

Investor :
Tomáš Výborný, Jiřice 50, 285 22 Řendějov

Vodohospodářská společnost
Vrchlice - Maleč a.s.
Ku Ptáku 387
284 01 Kutná Hora

Akce :
Obec Řendějov - vodovodní přípojky,
Místní část Jiřice - vodovodní přípojky

Stupeň :	DÚS
Formát :	A4
Datum :	11/2023
Č. zakázky :	34/2023

Příloha :
vodovodní přípojka pro č.p. 50 Jiřice

Měřítko :	1 : 500
Č. přílohy :	C