


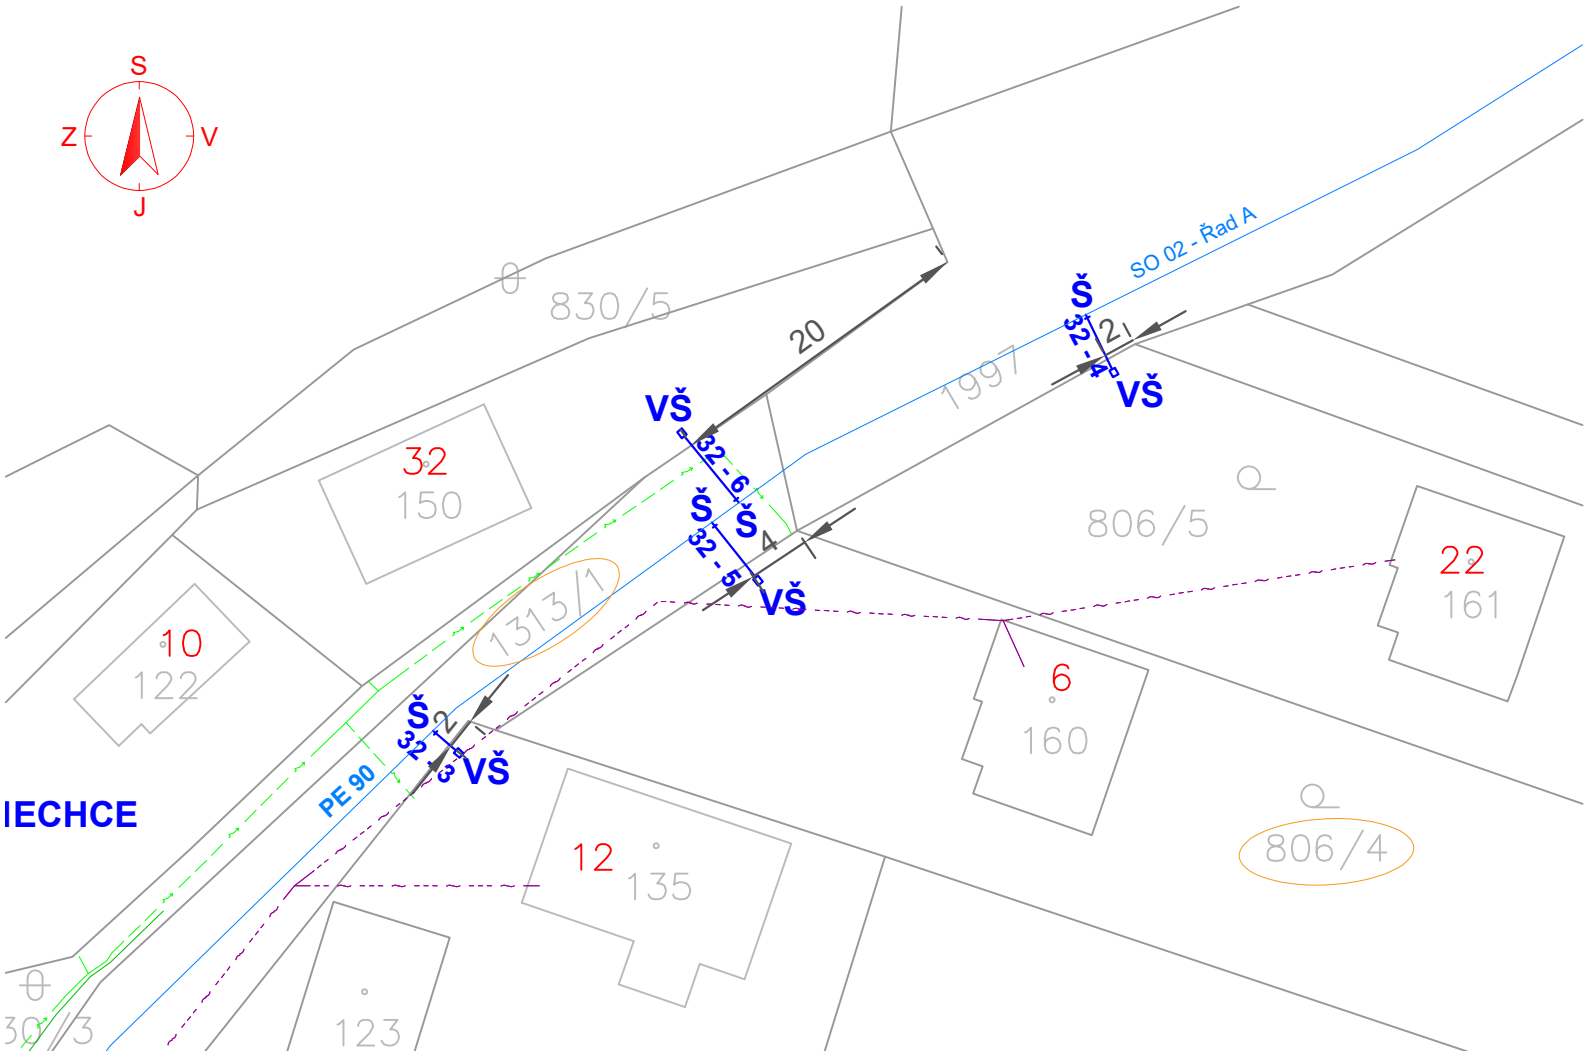

	Vodovod ve výstavbě
	Stávající nadzemní sdělovací vedení
	Stávající podzemní sdělovací vedení
	Stávající podzemní vedení NN
	Stávající nadzemní vedení NN
	Stávající nadzemní vedení VN
	Stávající podzemní vedení veřejného osvětlení
	Novostavba vodovodních přípojek
	Novostavba vnitřní části vodovodních přípojek
	Novostavba vodoměrné šachty
	Šoupě
	Chráníčka vodovodního potrubí
	Dotčený pozemek stavbou

Vypracoval :	Jaromír Jeřábek	 Vodohospodářská společnost Vrchlice - Maleč a.s. Ku Ptáku 387 284 01 Kutná Hora
Kreslil :	Jaromír Jeřábek	
Zodpovědný projektant :	Iva Baraňáková	
Investor :	Josef Slaviček, Krusičany 64, 25741 Týnec nad Sázavou	
Akce : Obec Řendějov - vodovodní přípojky, Místní část Jiřice - vodovodní přípojky	Stupeň :	DÚS
	Formát :	A4
	Datum :	11/2023
	Č. zakázky :	34/2023
Příloha : vodovodní přípojka pro č.p. 6 Jiřice	Měřítko : 1 : 500	Č. přílohy : C