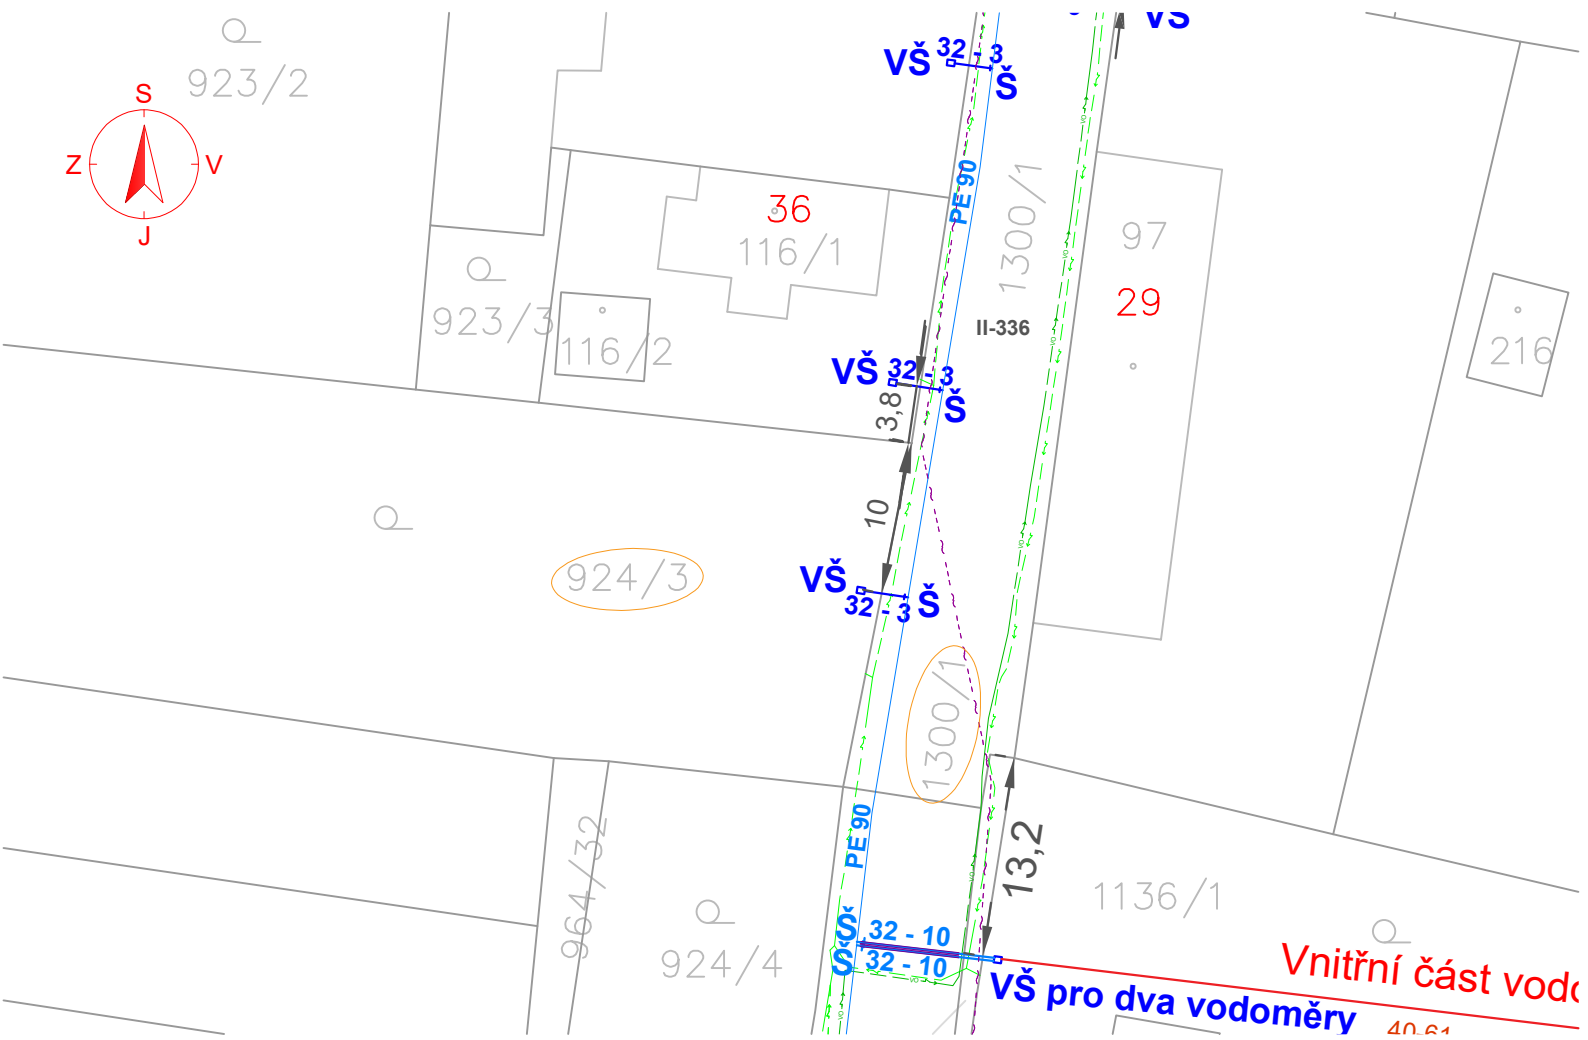

LEGENDA

- Vodovod ve výstavbě
- Stávající nadzemní sdělovací vedení
- Stávající podzemní sdělovací vedení
- Stávající podzemní vedení NN
- Stávající nadzemní vedení NN
- Stávající nadzemní vedení VN
- Stávající podzemní vedení veřejného osvětlení
- De (mm) - délka (m) — Novostavba vodovodních přípojek
- De (mm) - délka (m) — Novostavba vnitřní části vodovodních přípojek
- VŠ — Novostavba vodoměrné šachty
- Š — Šoupě
- Chránička vodovodního potrubí
- Dotčený pozemek stavbou

Vypracoval :	Jaromír Jeřábek	Vodohospodářská společnost Vrchlice - Maleč a.s. Ku Ptáku 387 284 01 Kutná Hora	
Kreslil :	Jaromír Jeřábek		
Zodpovědný projektant :	Iva Baraňáková		
Investor : Miroslav Výborný, Tolstého 1585/73, Střekov, 40003 Ústí nad Labem			
Akce : **Obec Řendějov - vodovodní přípojky,** **Místní část Jiřice - vodovodní přípojky**		Stupeň :	DÚS
		Formát :	A4
		Datum :	11/2023
		Č. zakázky :	34/2023
Příloha : vodovodní přípojka pro parc.č. 924/3 Jiřice		Měřítko : 1 : 500	Č. přílohy : C