


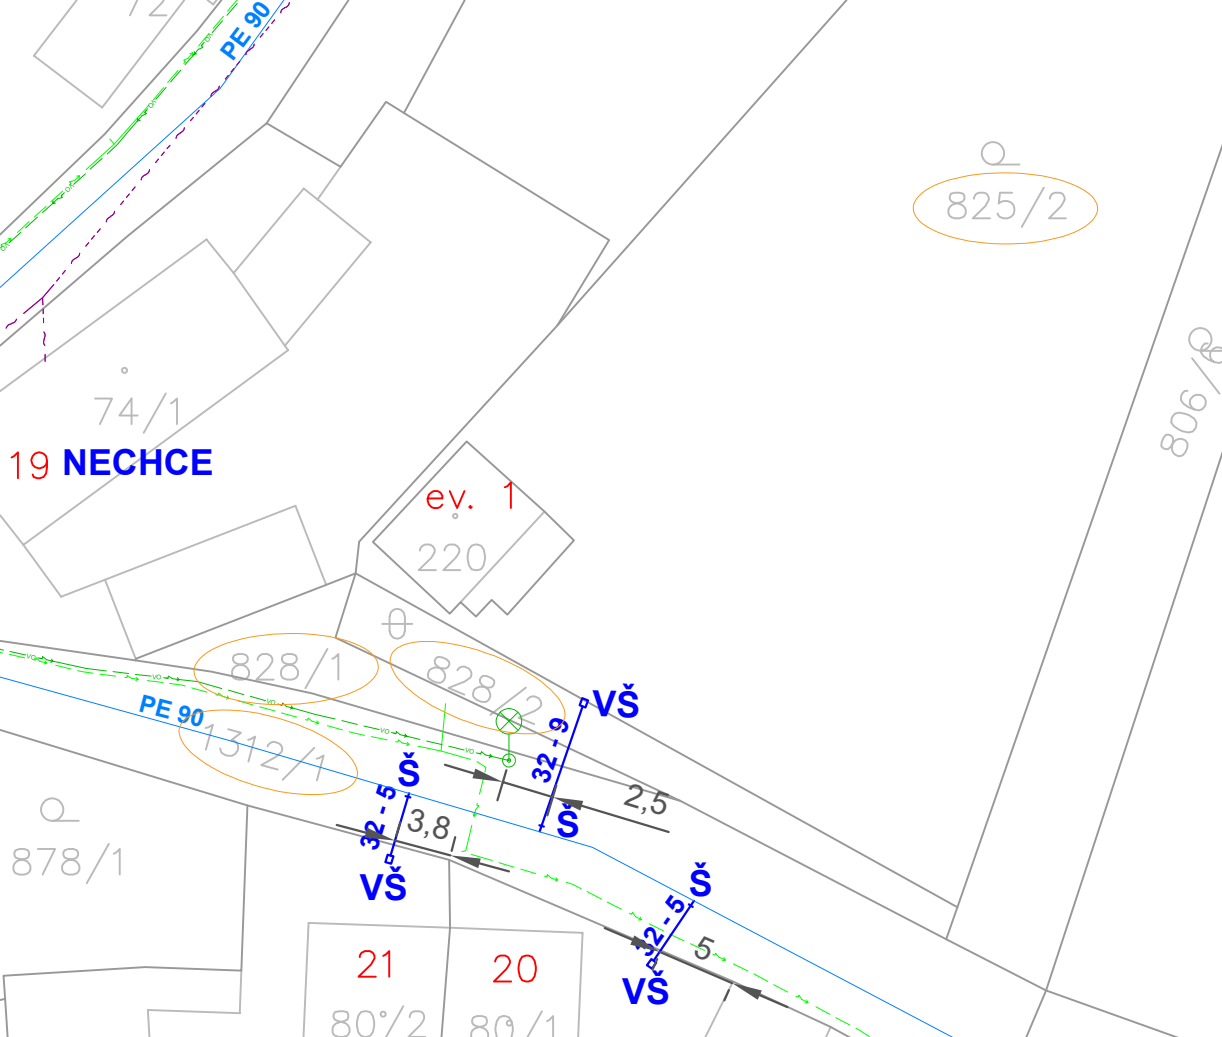

LEGENDA

- Vodovod ve výstavbě
- - - Stávající nadzemní sdělovací vedení
- - - Stávající podzemní sdělovací vedení
- - - Stávající podzemní vedení NN
- - - Stávající nadzemní vedení NN
- - - Stávající nadzemní vedení VN
- - - Stávající podzemní vedení veřejného osvětlení
- (mm) - délka (m) Novostavba vodovodních přípojek
- (mm) - délka (m) Novostavba vnitřní části vodovodních přípojek
- VŠ Novostavba vodoměrné šachty
- Š Šoupě
- Chránička vodovodního potrubí
- Dotčený pozemek stavbou

Vypracoval :	Jaromír Jeřábek	 Vodohospodářská společnost Vrchlice - Maleč a.s. Ku Ptáku 387 284 01 Kutná Hora
Kreslil :	Jaromír Jeřábek	
Zodpovědný projektant :	Iva Baraňáková	
Investor :	SJM Janda Zdeněk a Jandová Blanka, Smetanova 386, 28504 Uhlířské Janovice	
Akce : Obec Řendějov - vodovodní přípojky, Místní část Jiřice - vodovodní přípojky	Stupeň :	DÚS
	Formát :	A4
	Datum :	11/2023
	Č. zakázky :	34/2023
Příloha : vodovodní přípojka pro ev. 1 Jiřice	Měřítko : 1 : 500	Č. přílohy : C