


UMÍSTĚNÍ VODOMĚRU VE VODOMĚRNÉ ŠACHTĚ

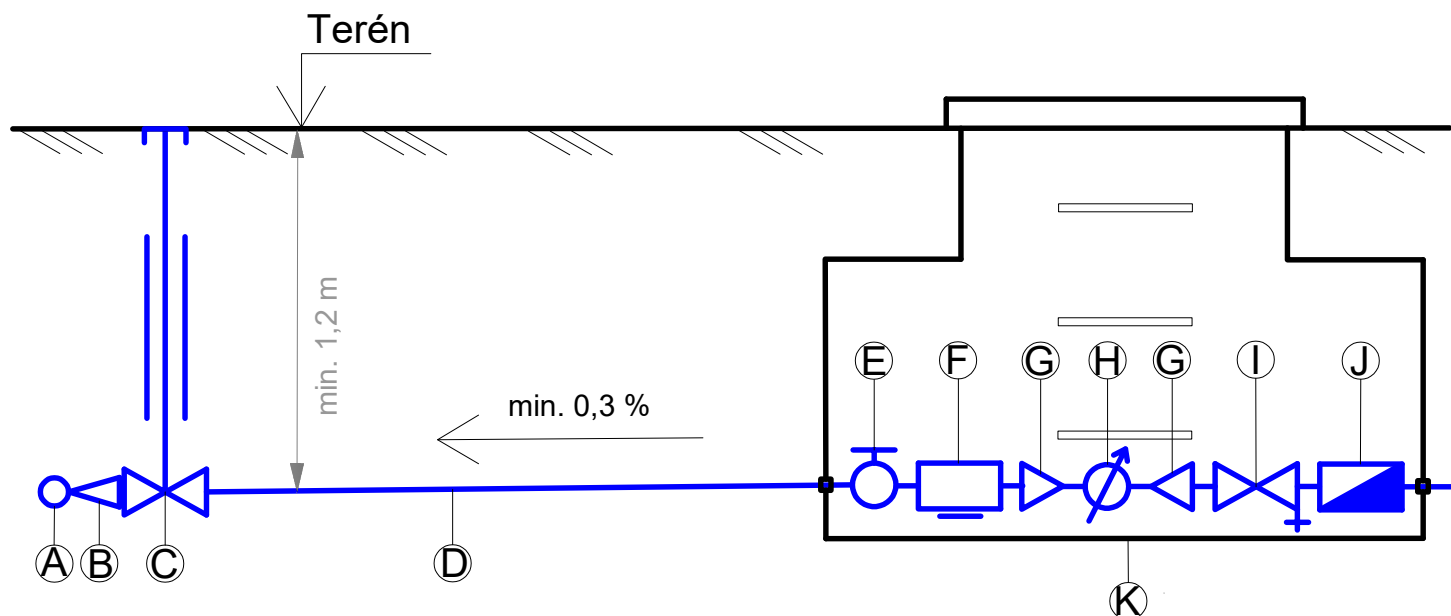

LEGENDA

- A - vodovodní řad
- B - navrtávací pas
- C - šoupě, zemní souprava, poklop
- D - trouba PE
- E - kulový ventil
- F - filtr
- G - redukce, vodoměrné šroubení
- H - vodoměr
- I - kulový ventil s vypouštěním
- J - zpětná klapka
- K - vodoměrná šachta

Vypracoval :	Jaromír Jeřábek	 Vodohospodářská společnost Vrchlice - Maleč a.s. Ku Ptáku 387 284 01 Kutná Hora	
Kreslil :	Jaromír Jeřábek		
Zodpovědný projektant :	Iva Baraňáková		
Investor :	Obec Řendějov, Nový Samechov č.p. 28, 285 22 Zruč nad Sázavou		
Akce :	Obec Řendějov - vodovodní přípojky, Místní část Jiřice - vodovodní přípojky		
Příloha :	Vzorový podélný profil vodovodní přípojky		
		Stupeň :	DÚS
		Formát :	A4
		Datum :	11/2023
		Č. zakázky :	34/2023
		Měřítko :	Č. přílohy : D