



Vzorová vodoměrná šachta s vývody PE De 32 mm

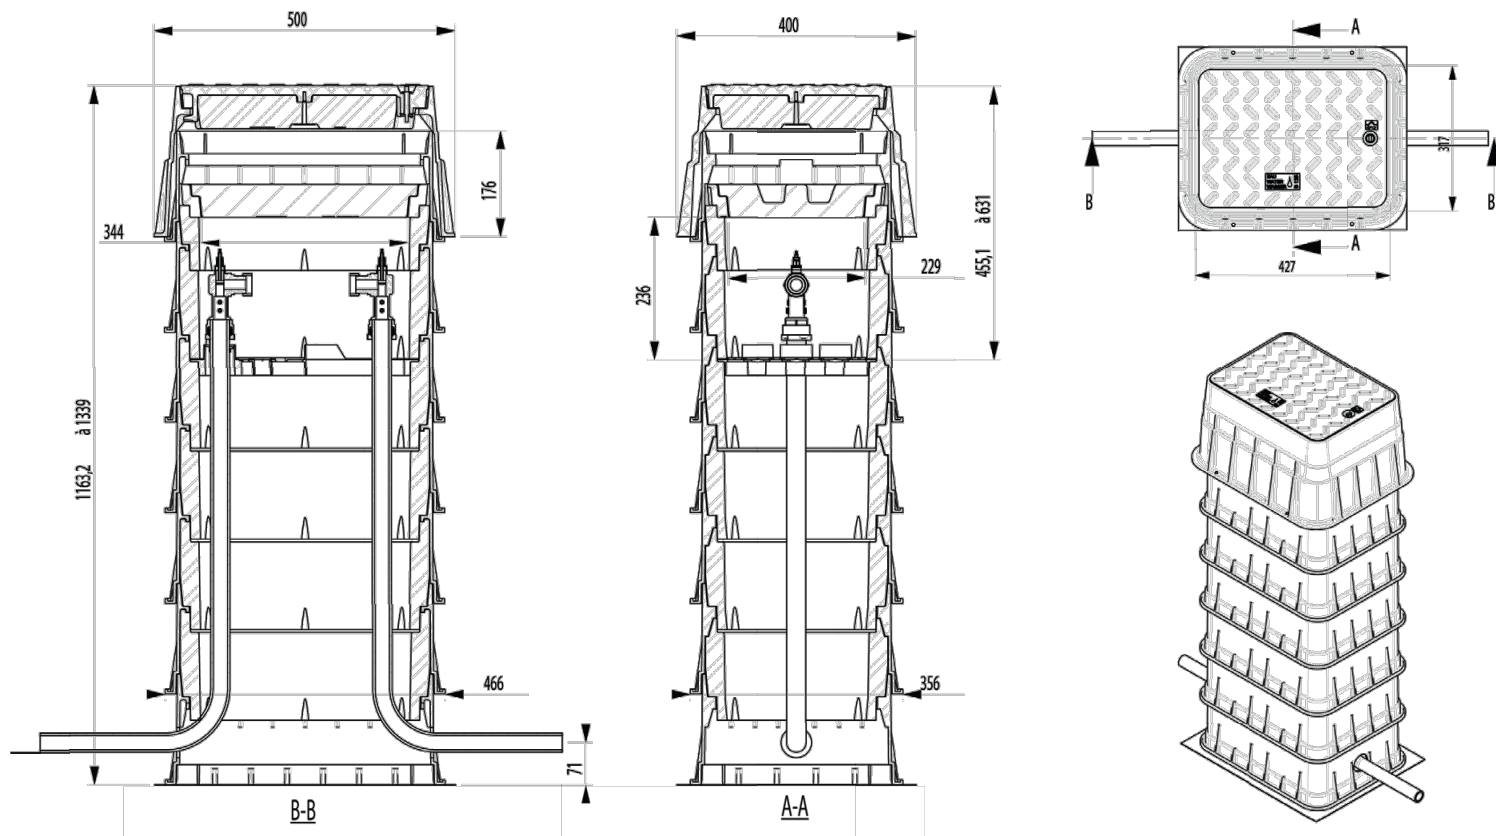

Varianty šachty MODULO



Pojezdová varianta 1V A a 2V A

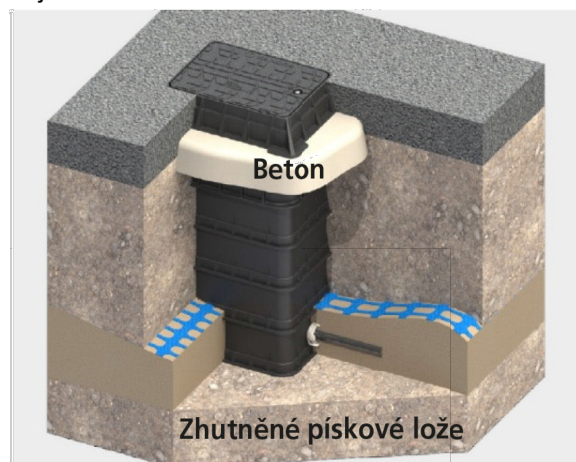

U nepojzdových šachet není nutné obetonování u límce šachty. (1SV A)

Vypracoval :	Jaromír Jeřábek		Vodohospodářská společnost
Kreslil :	Jaromír Jeřábek		Vrchlice - Maleč a.s.
Zodpovědný projektant :	Iva Baraňáková		Ku Ptáku 387
Investor :	Obec Řendějov, Nový Samechov č.p. 28, 285 22 Zruč nad Sázavou		284 01 Kutná Hora
Akce : Obec Řendějov - vodovodní přípojky, Místní část Jiřice - vodovodní přípojky		Stupeň :	DÚS
		Formát :	A4
		Datum :	11/2023
		Č. zakázky :	34/2023
Příloha :	Vzorová vodoměrná šachta	Měřítko :	Č. přílohy : F