



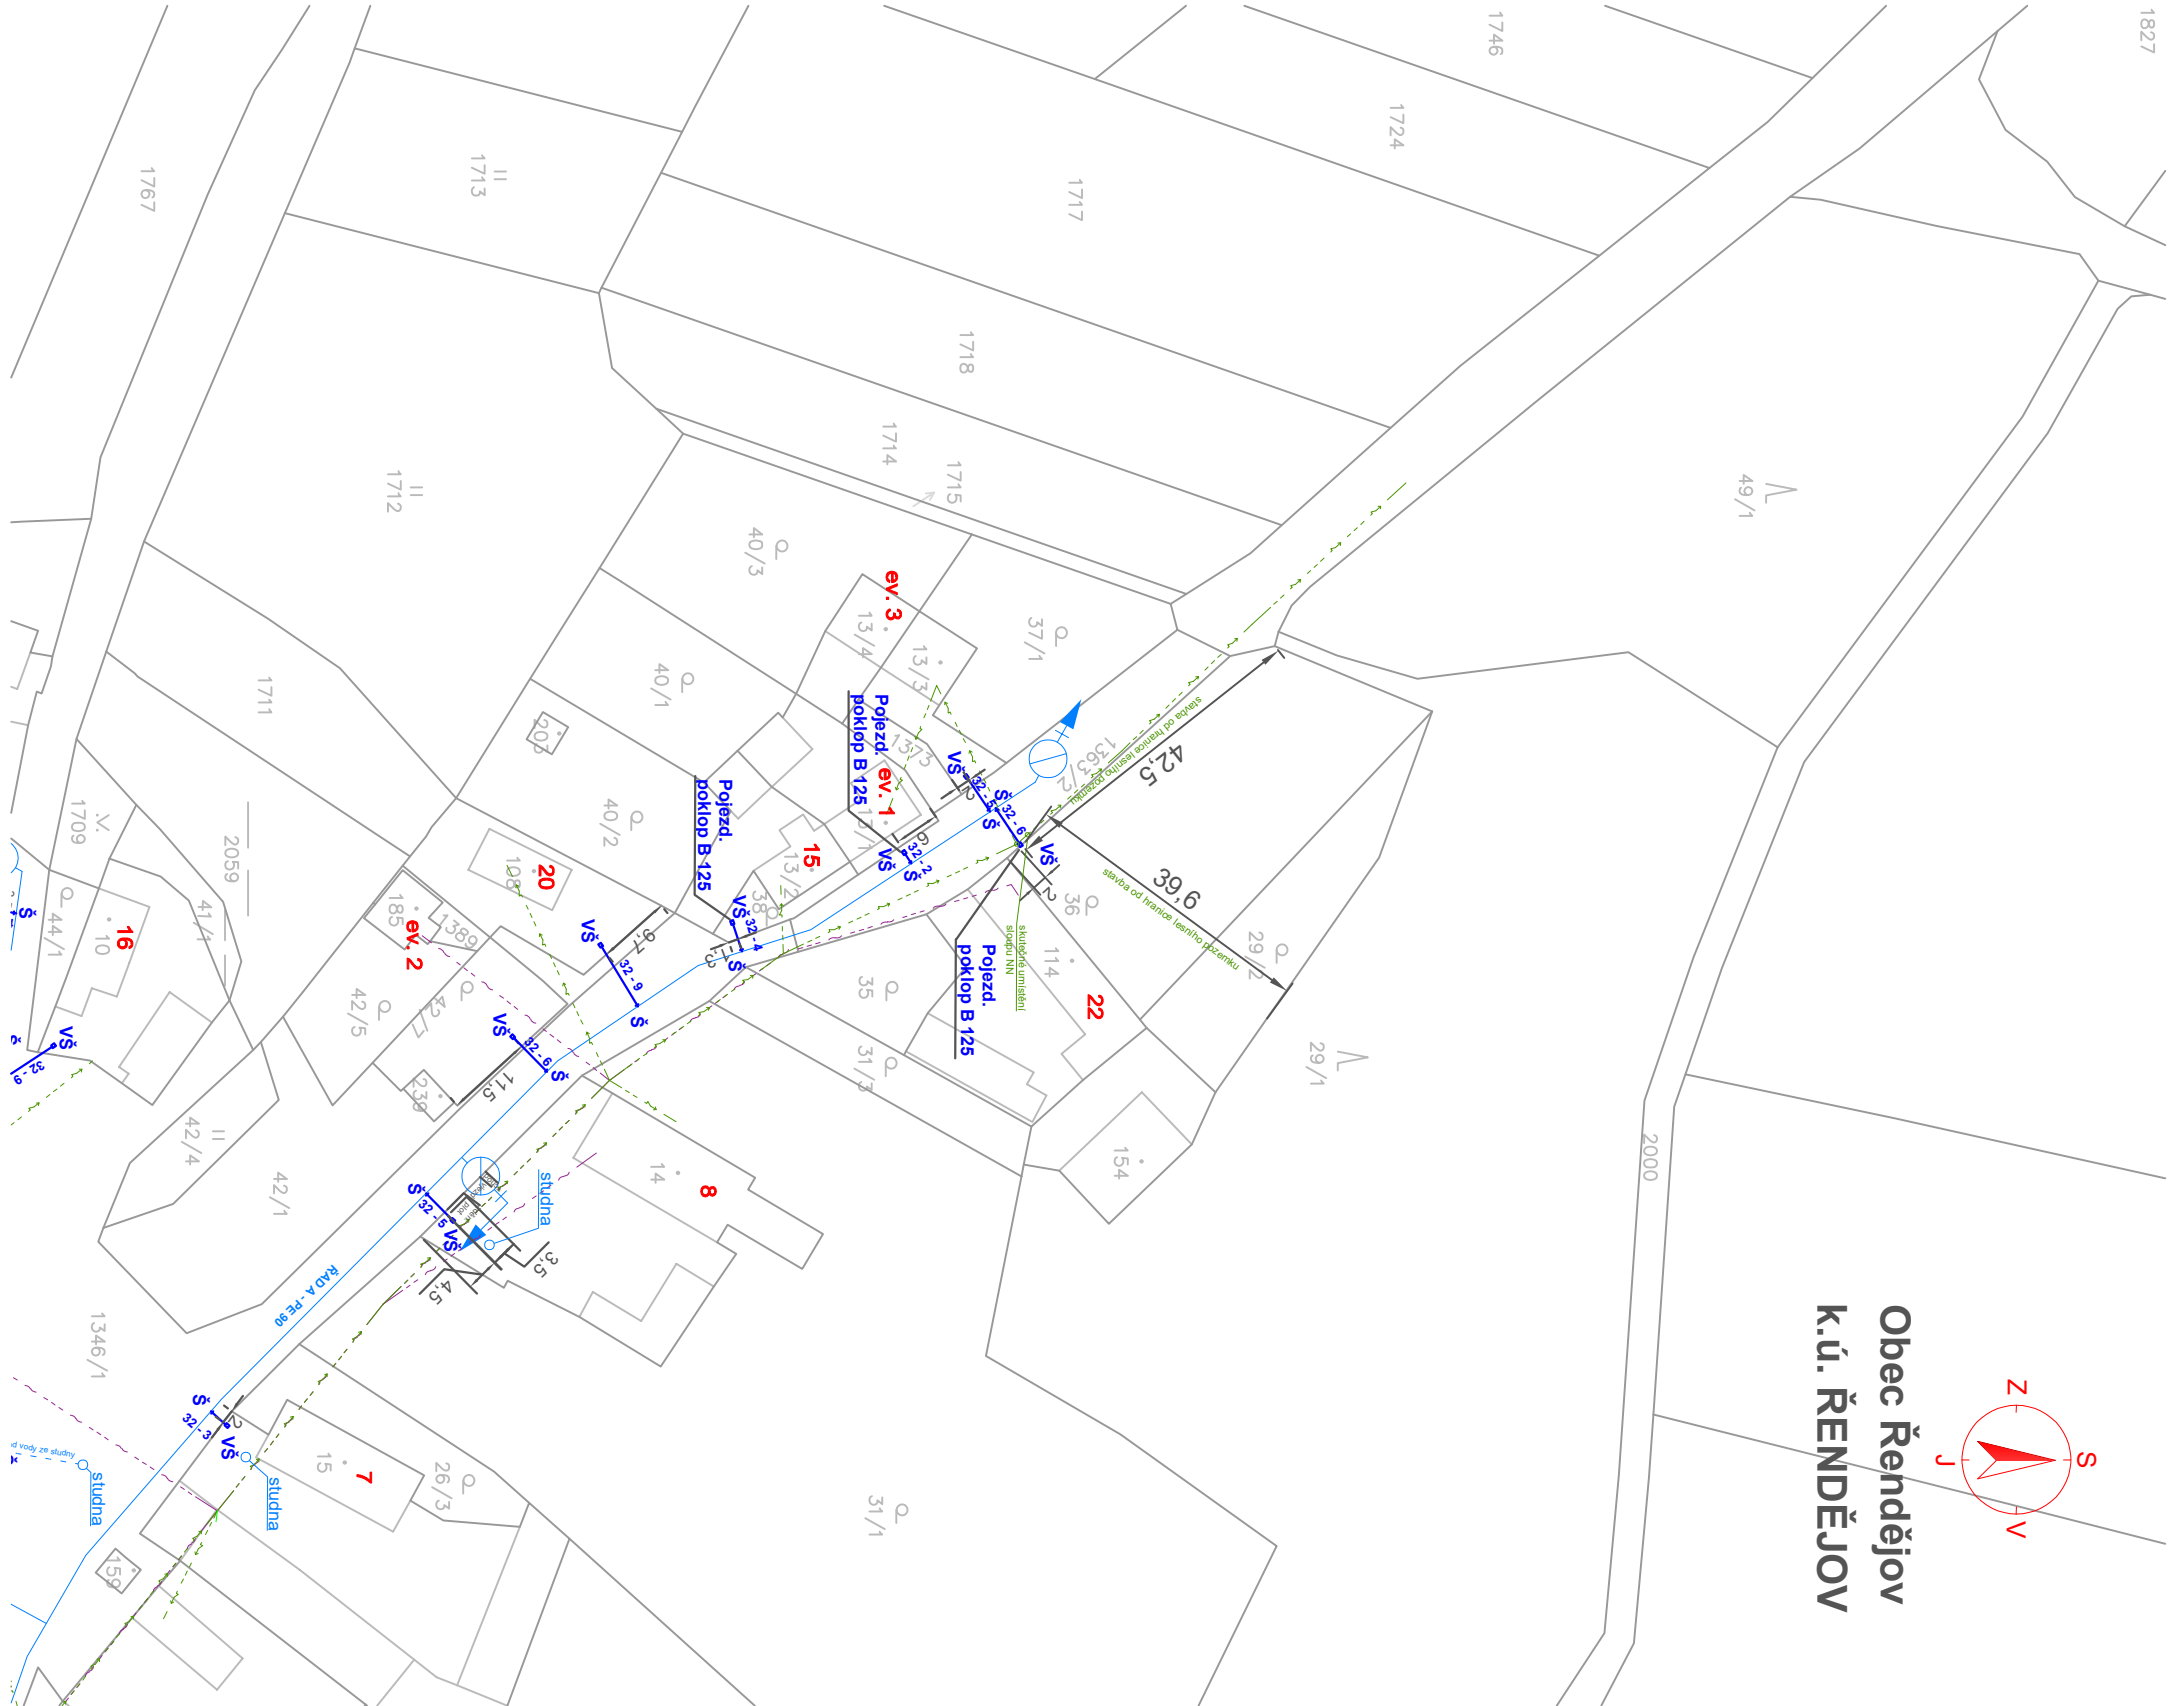

Obec Řendějov
k.ú. ŘENDĚJOV

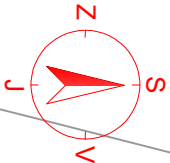

LEGENDA

- Vodovod ve výstavbě
- Stávající dešťová kanalizace
- Stávající nadzemní sdělovací vedení
- Stávající podzemní sdělovací vedení
- Stávající podzemní vedení NN
- Stávající nadzemní vedení NN
- Stávající nadzemní vedení VN
- Stávající podzemní vedení veřejného osvětlení
- Novostavba vodovodních přípojek
- Novostavba vodoměrné šachty
- Šoupě
- Chranička vodovodního potrubí

Před zahájením stavby je nutné vytyčení stávajících podzemních inženýrských sítí, je nutné ověření jejich hloubek!

Vypracoval :	Jaromír Jeřábek		Vodohospodářská společnost Vrchlice - Maleč a.s. Ku Ptáku 387 284 01 Kutná Hora
Kreslil :	Jaromír Jeřábek		
Zodpovědný projektant :	Iva Baraňáková		
Investor :	Obec Řendějov, Nový Samechov č.p. 28, 285 22 Zruč nad Sázavou		
Akce :	Obec Řendějov - vodovodní přípojky, místní část Řendějov, Nový Samechov a Starý Samechov – vodovodní přípojky		
Příloha :	Speciální výkres - hranice lesního pozemku	Měřítko : 1 : 1000	Č. přílohy : C1.9