


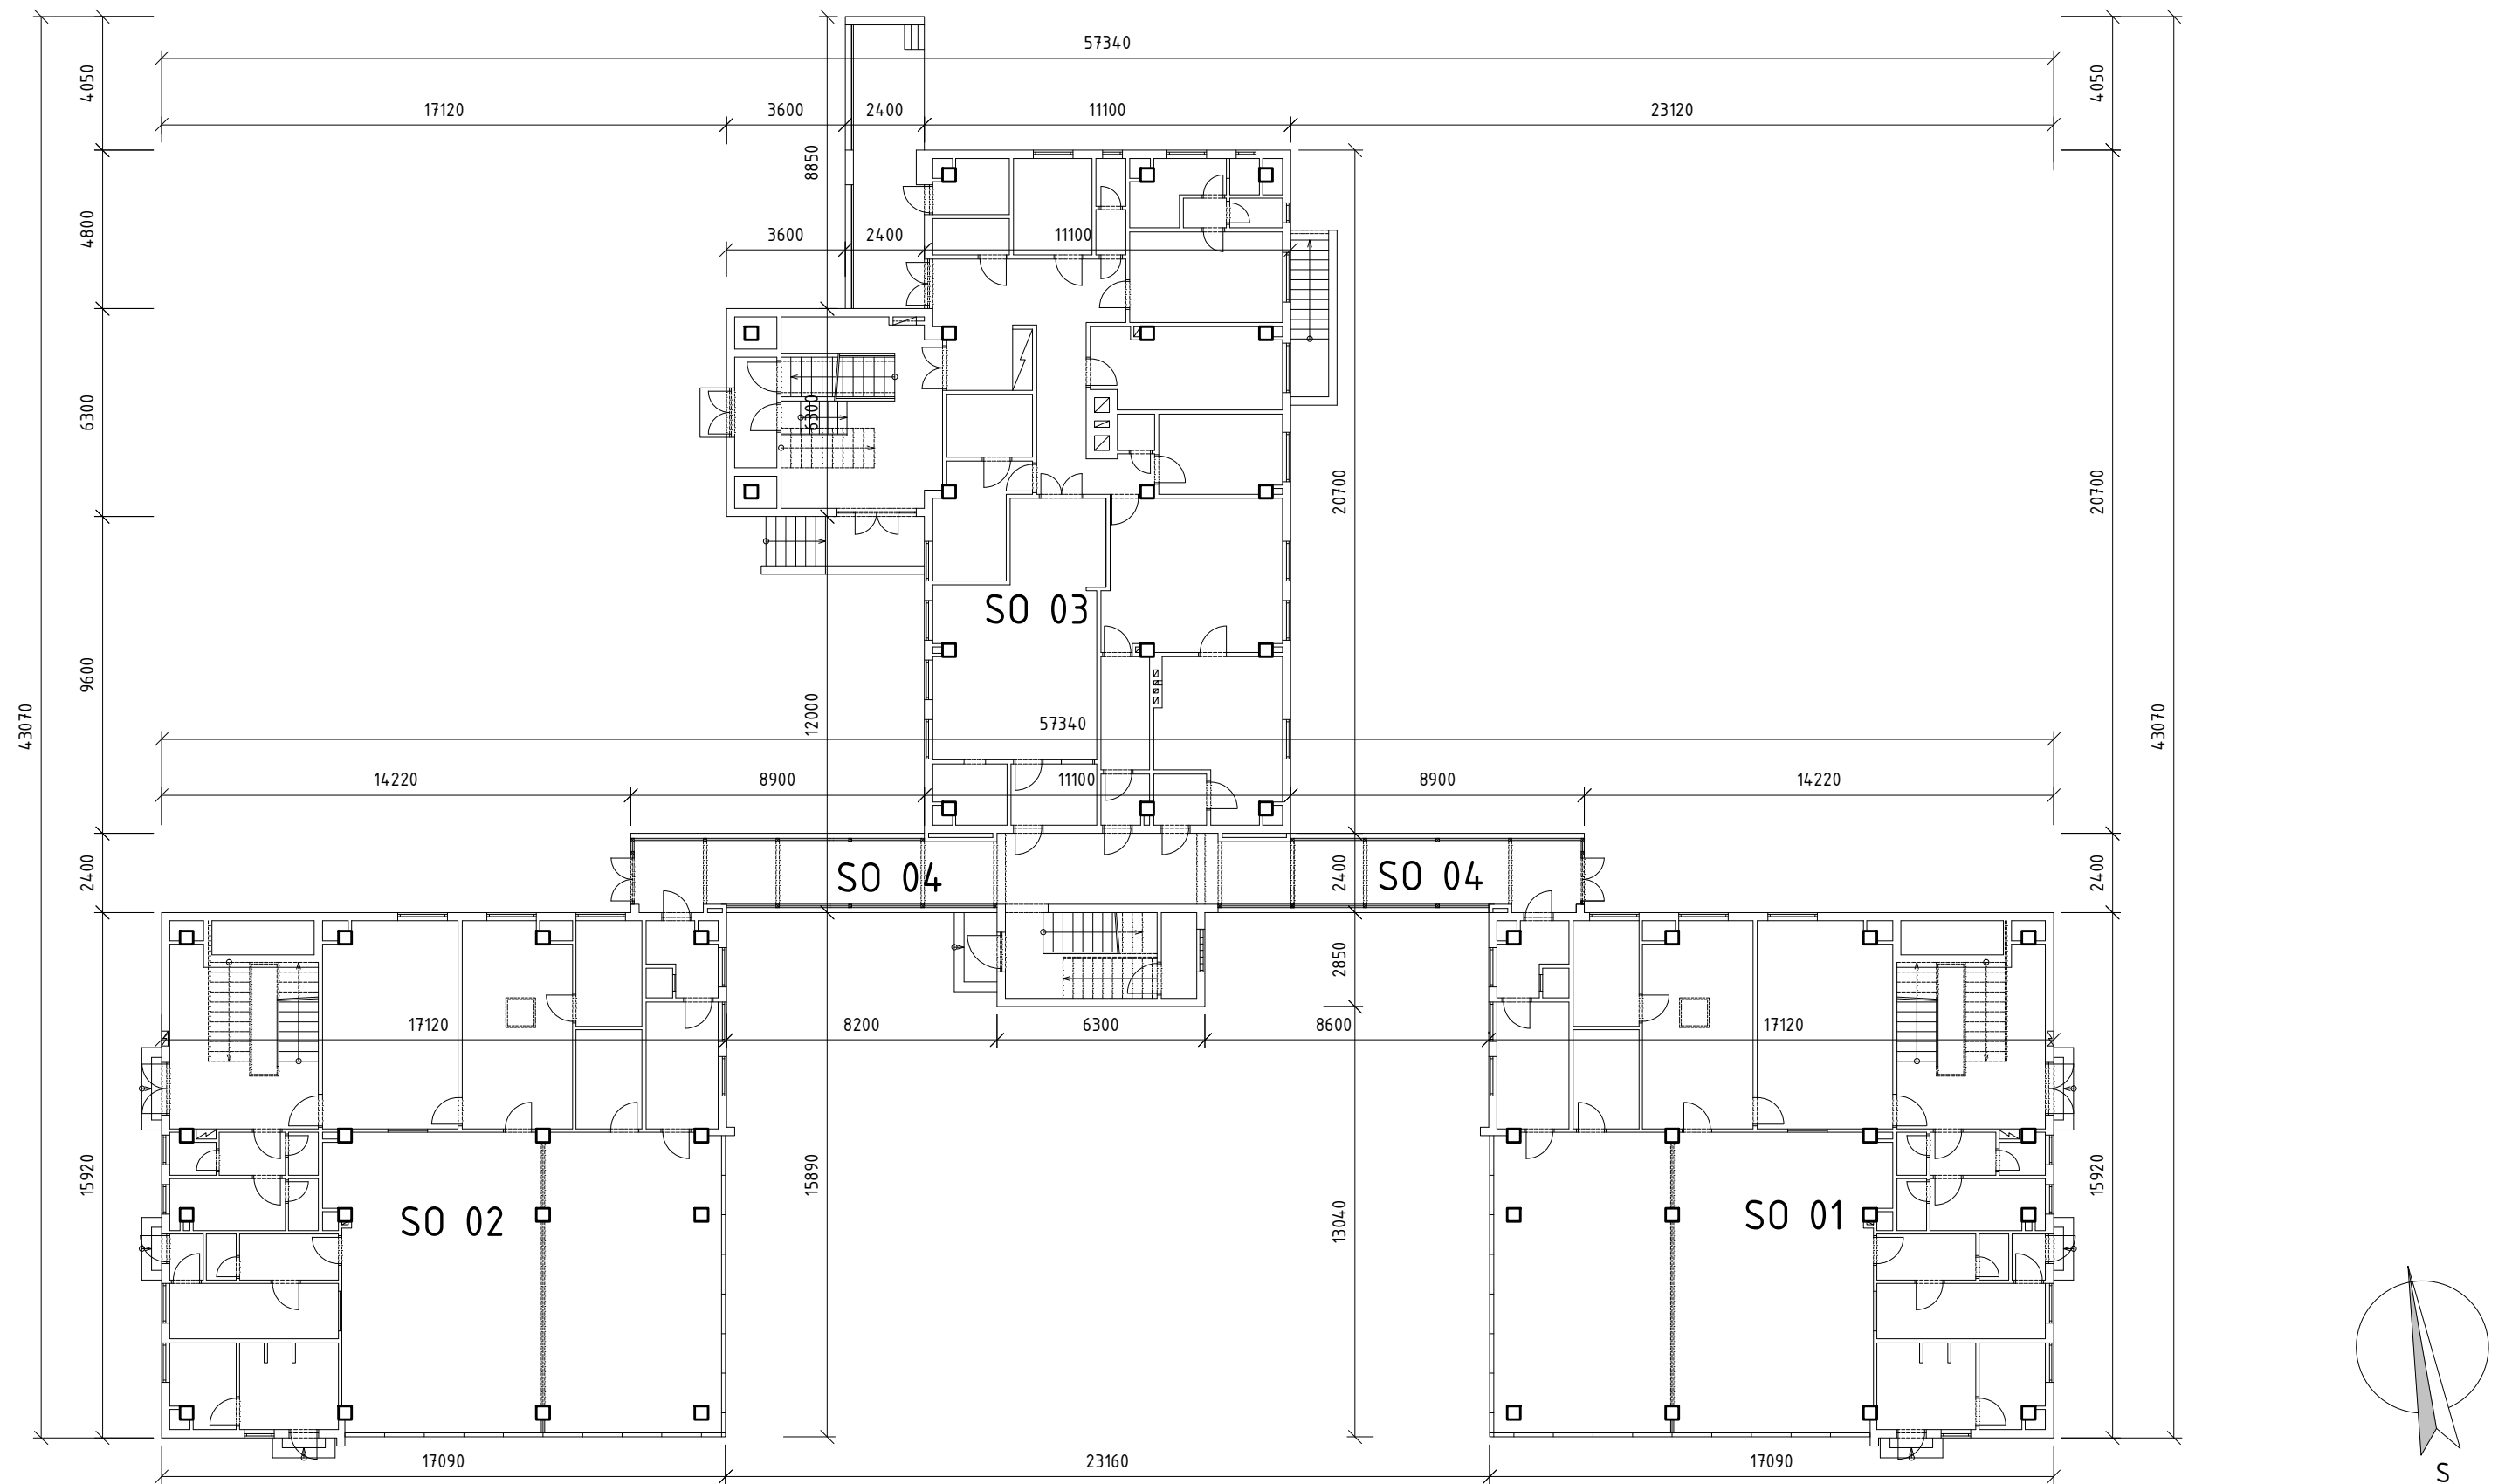

- SO 01 Objekt 01 – Třídy, sociální zázemí
- SO 02 Objekt 02 – Třídy, sociální zázemí
- SO 03 Objekt 03 – Zázemí MŠ, kuchyně, kanceláře, byty
- SO 04 Objekt 04 – Spojovací chodba

Hlavní projektant:	ing. Pavel Kodýtek	
Odpovědný projektant:	ing. Pavel Kodýtek	
Vypracoval:	ing. Pavel Kodýtek	
Investor:	Město Planá, Nám. Svobody 1, Planá 348 15	
Akce:		
STAVEBNÍ ÚPRAVY OBVODOVÉHO PLÁŠTĚ OBJEKTU MŠ SMETANOVA, PLANÁ		
130902	stp. č. 1481, 1482, 1483 k. ú. Planá u Mar. Lázní, Plzeňský kraj	
Příloha:	SCHÉMA OBJEKTU	Datum: 10-2013
		Stupeň PD: PROV. PROJEKT
		Měřítko: 1:200
		Označení přílohy: D.1.01