


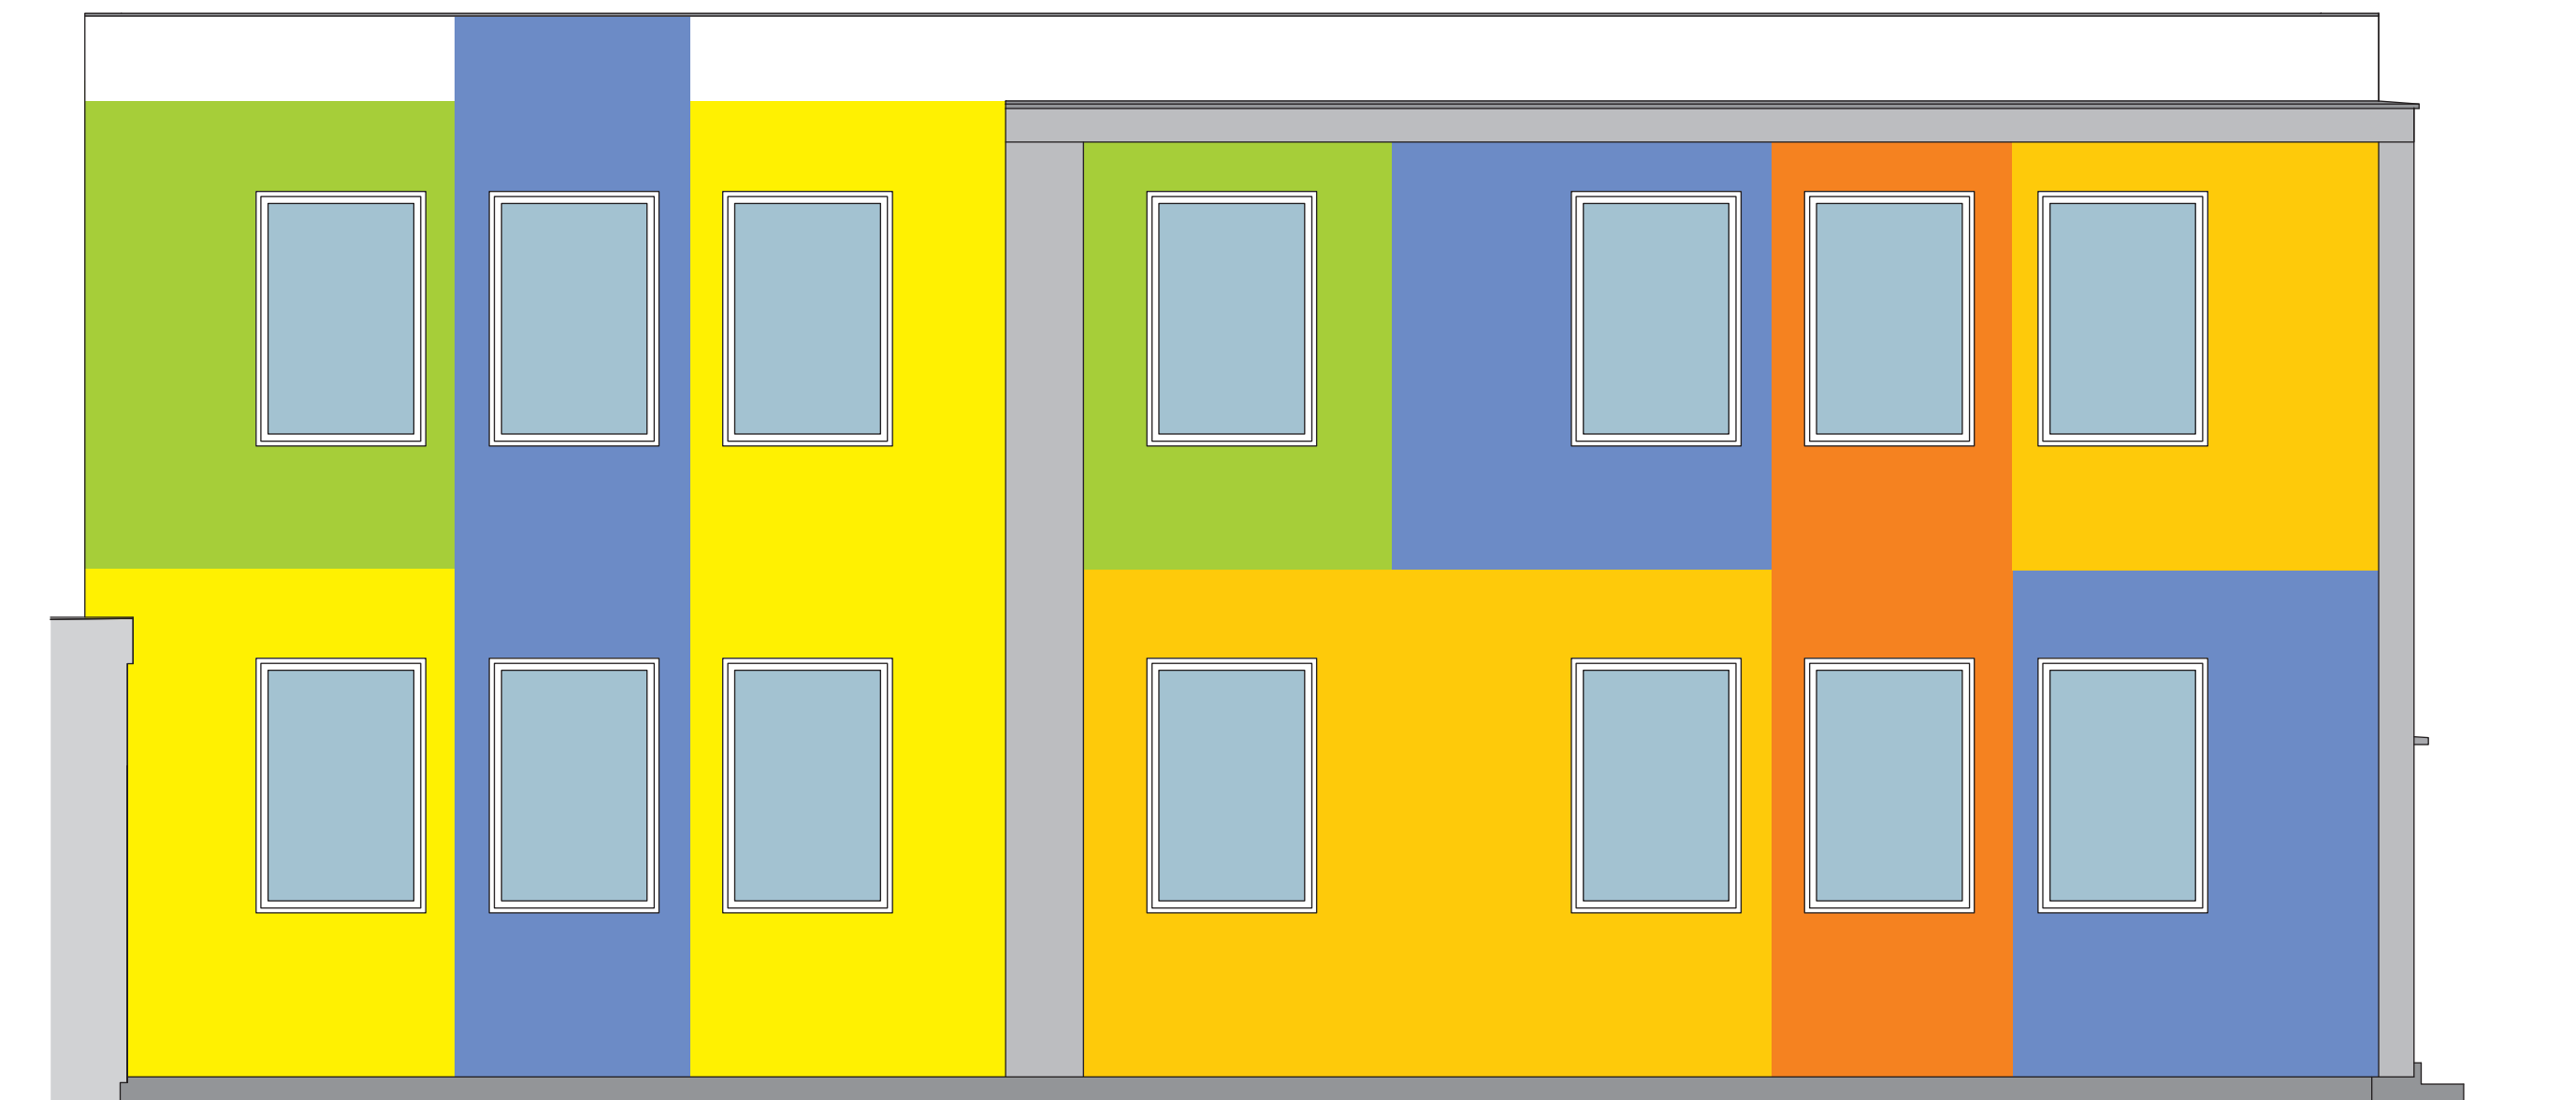

Hlavní projektant:	ing. Pavel Kodýtek		
Odpovědný projektant:	ing. Pavel Kodýtek		
Vypracoval:	ing. Pavel Kodýtek		
Investor:	Město Planá, Nám. Svobody 1, Planá		
Akce:	STAVEBNÍ ÚPRAVY OBVODOVÉHO PLÁŠTĚ OBJEKTU MŠ SMETANOVA, PLANÁ 130902 stp. č. 1481, 1482, 1483, k. ú. Planá u Mar. Lázní, Plzeňský kraj		Datum: 10-2013
			Stupeň PD: PROV. PD
			Měřítko:
Příloha:			Označení přílohy: D.1.1.30
	SO 01 - POHLED ZÁPADNÍ - BAREVNÉ ŘEŠENÍ		