


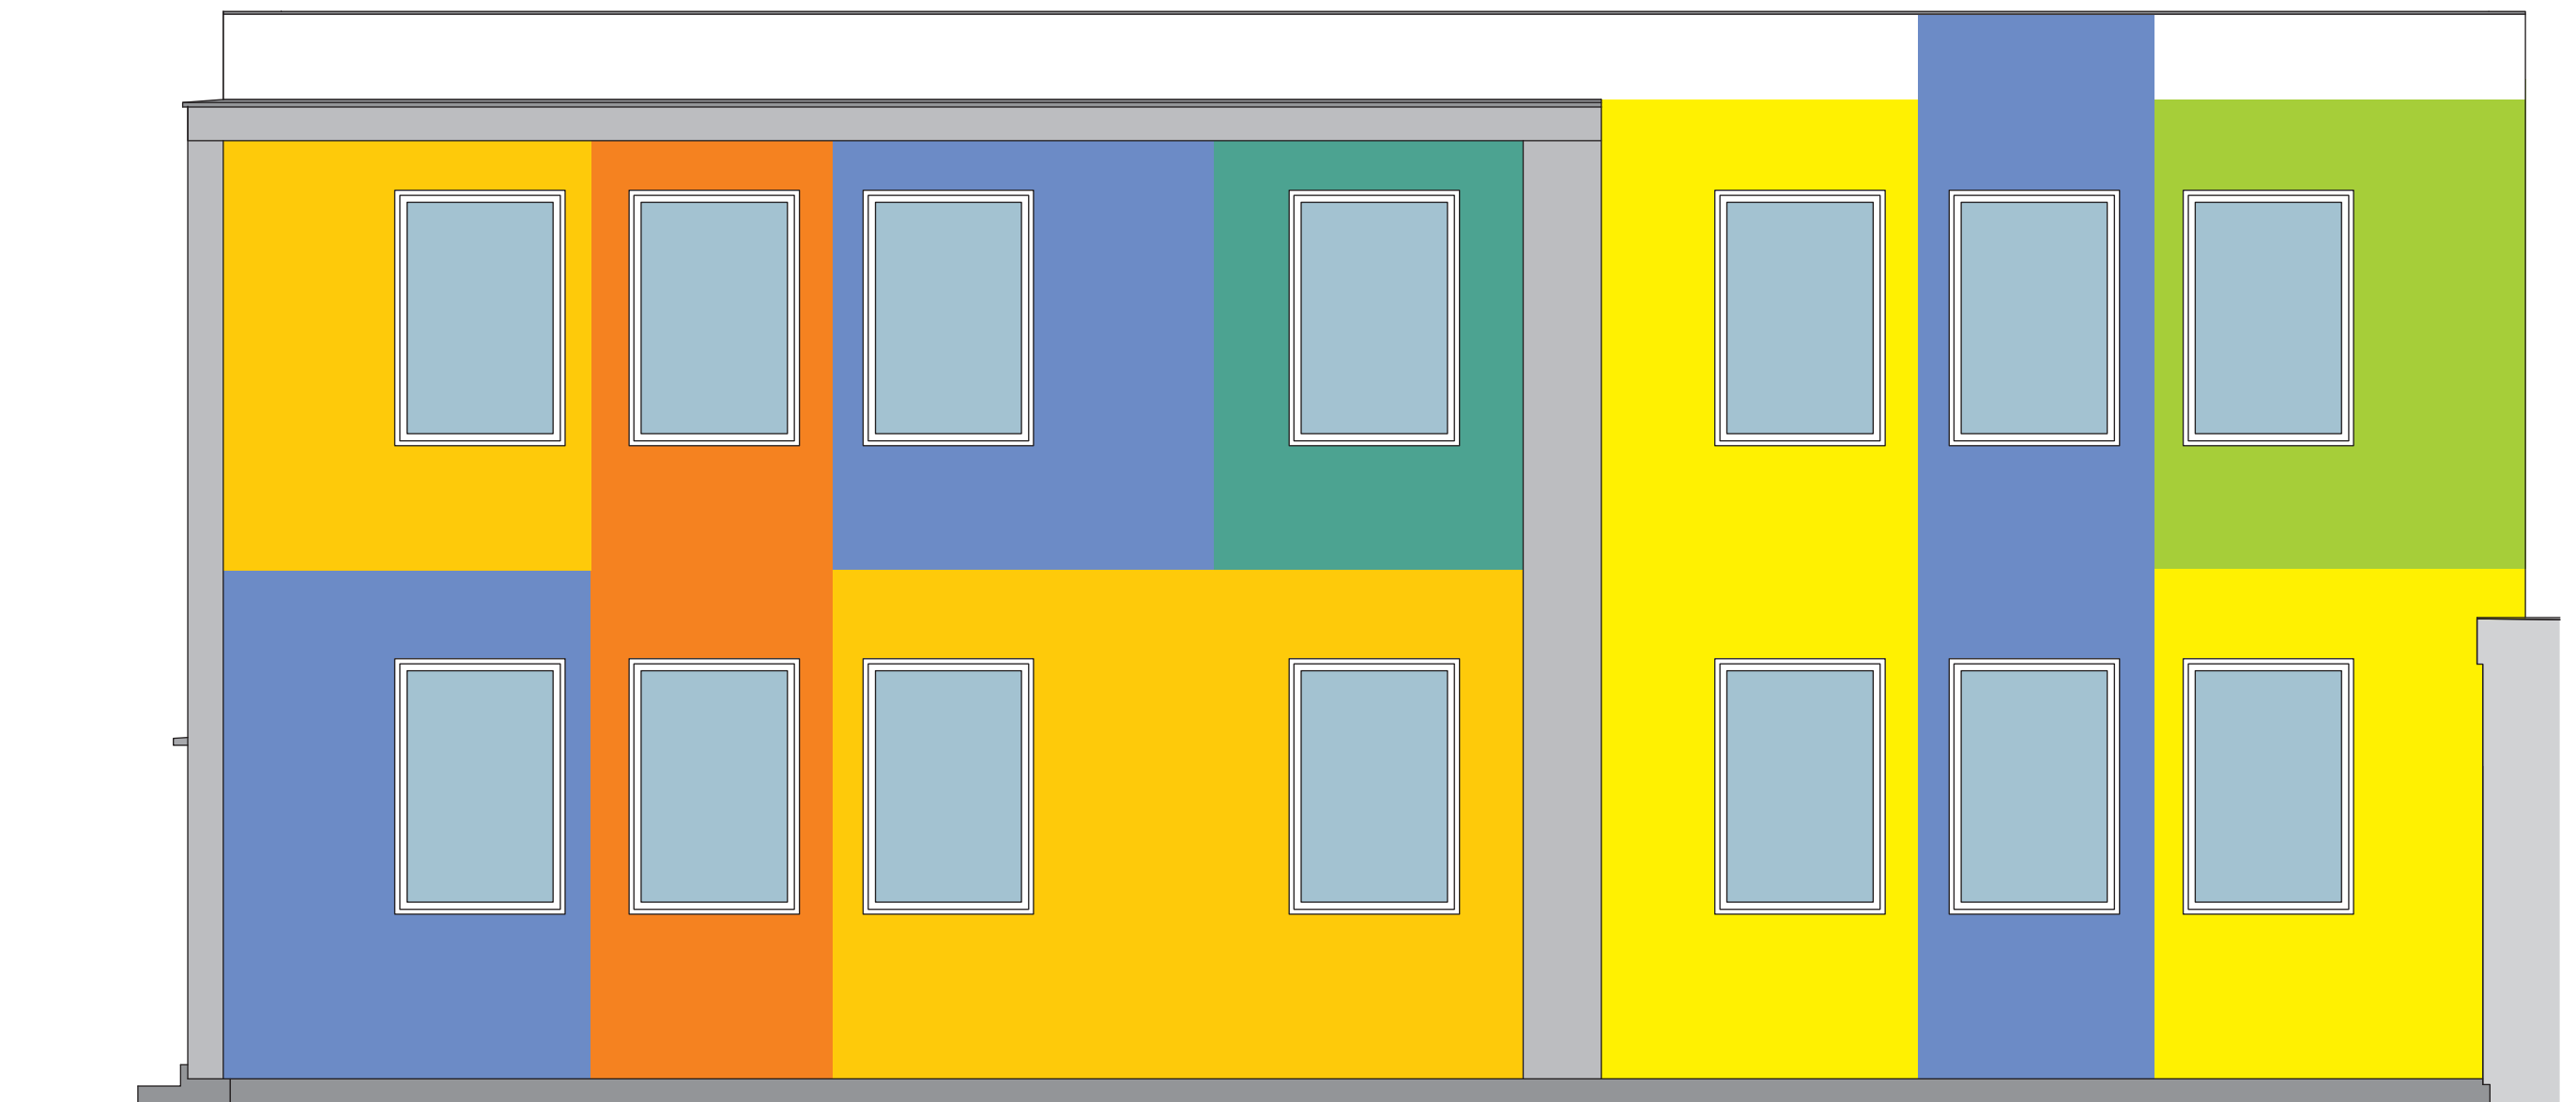

Hlavní projektant:	ing. Pavel Kodýtek		
Odpovědný projektant:	ing. Pavel Kodýtek		
Vypracoval:	ing. Pavel Kodýtek		
Investor:	Město Planá, Nám. Svobody 1, Planá		
Akce:	STAVEBNÍ ÚPRAVY OBVODOVÉHO PLÁŠTĚ OBJEKTU MŠ SMETANOVA, PLANÁ		Datum: 10-2013
130902	stp. č. 1481, 1482, 1483, k. ú. Planá u Mar. Lázní, Plzeňský kraj		Stupeň PD: PROV. PD
Příloha:	SO 02 - POHLED VÝCHODNÍ - BAREVNÉ ŘEŠENÍ		Měřítko:
			Označení přílohy: D.1.2.32