


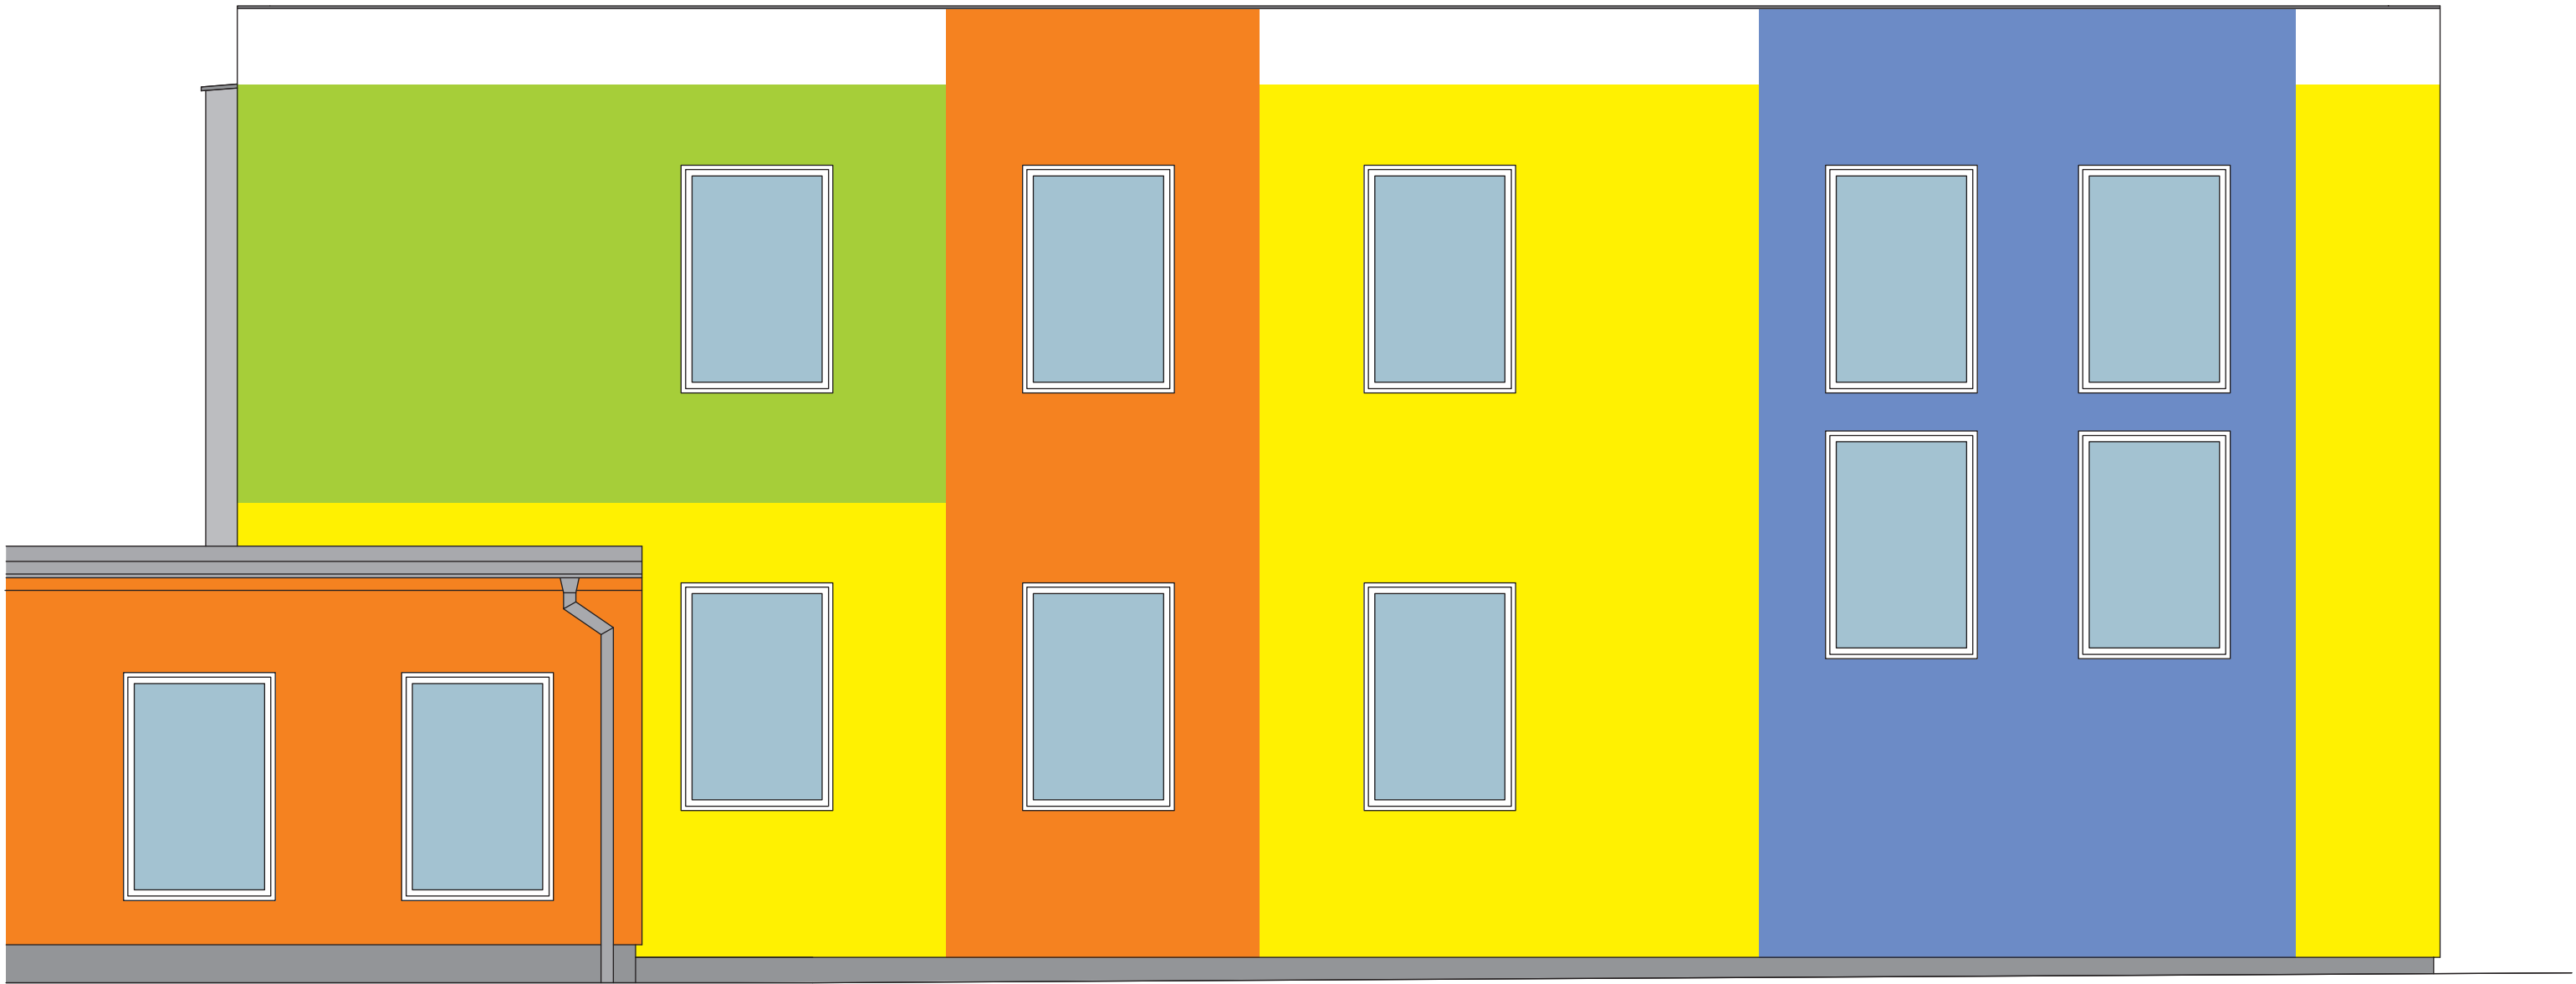

Hlavní projektant:	ing. Pavel Kodýtek		
Odpovědný projektant:	ing. Pavel Kodýtek		
Vypracoval:	ing. Pavel Kodýtek		
Investor:	Město Planá, Nám. Svobody 1, Planá		
Akce:			
STAVEBNÍ ÚPRAVY OBVODOVÉHO PLÁŠTĚ OBJEKTU MŠ SMETANOVA, PLANÁ 130902 stp. č. 1481, 1482, 1483, k. ú. Planá u Mar. Lázní, Plzeňský kraj			Stupeň PD: PROV. PD
			Měřítko:
Příloha:	SO 02 - POHLED SEVERNÍ - BAREVNÉ ŘEŠENÍ		Označení přílohy: D.1.2.33