


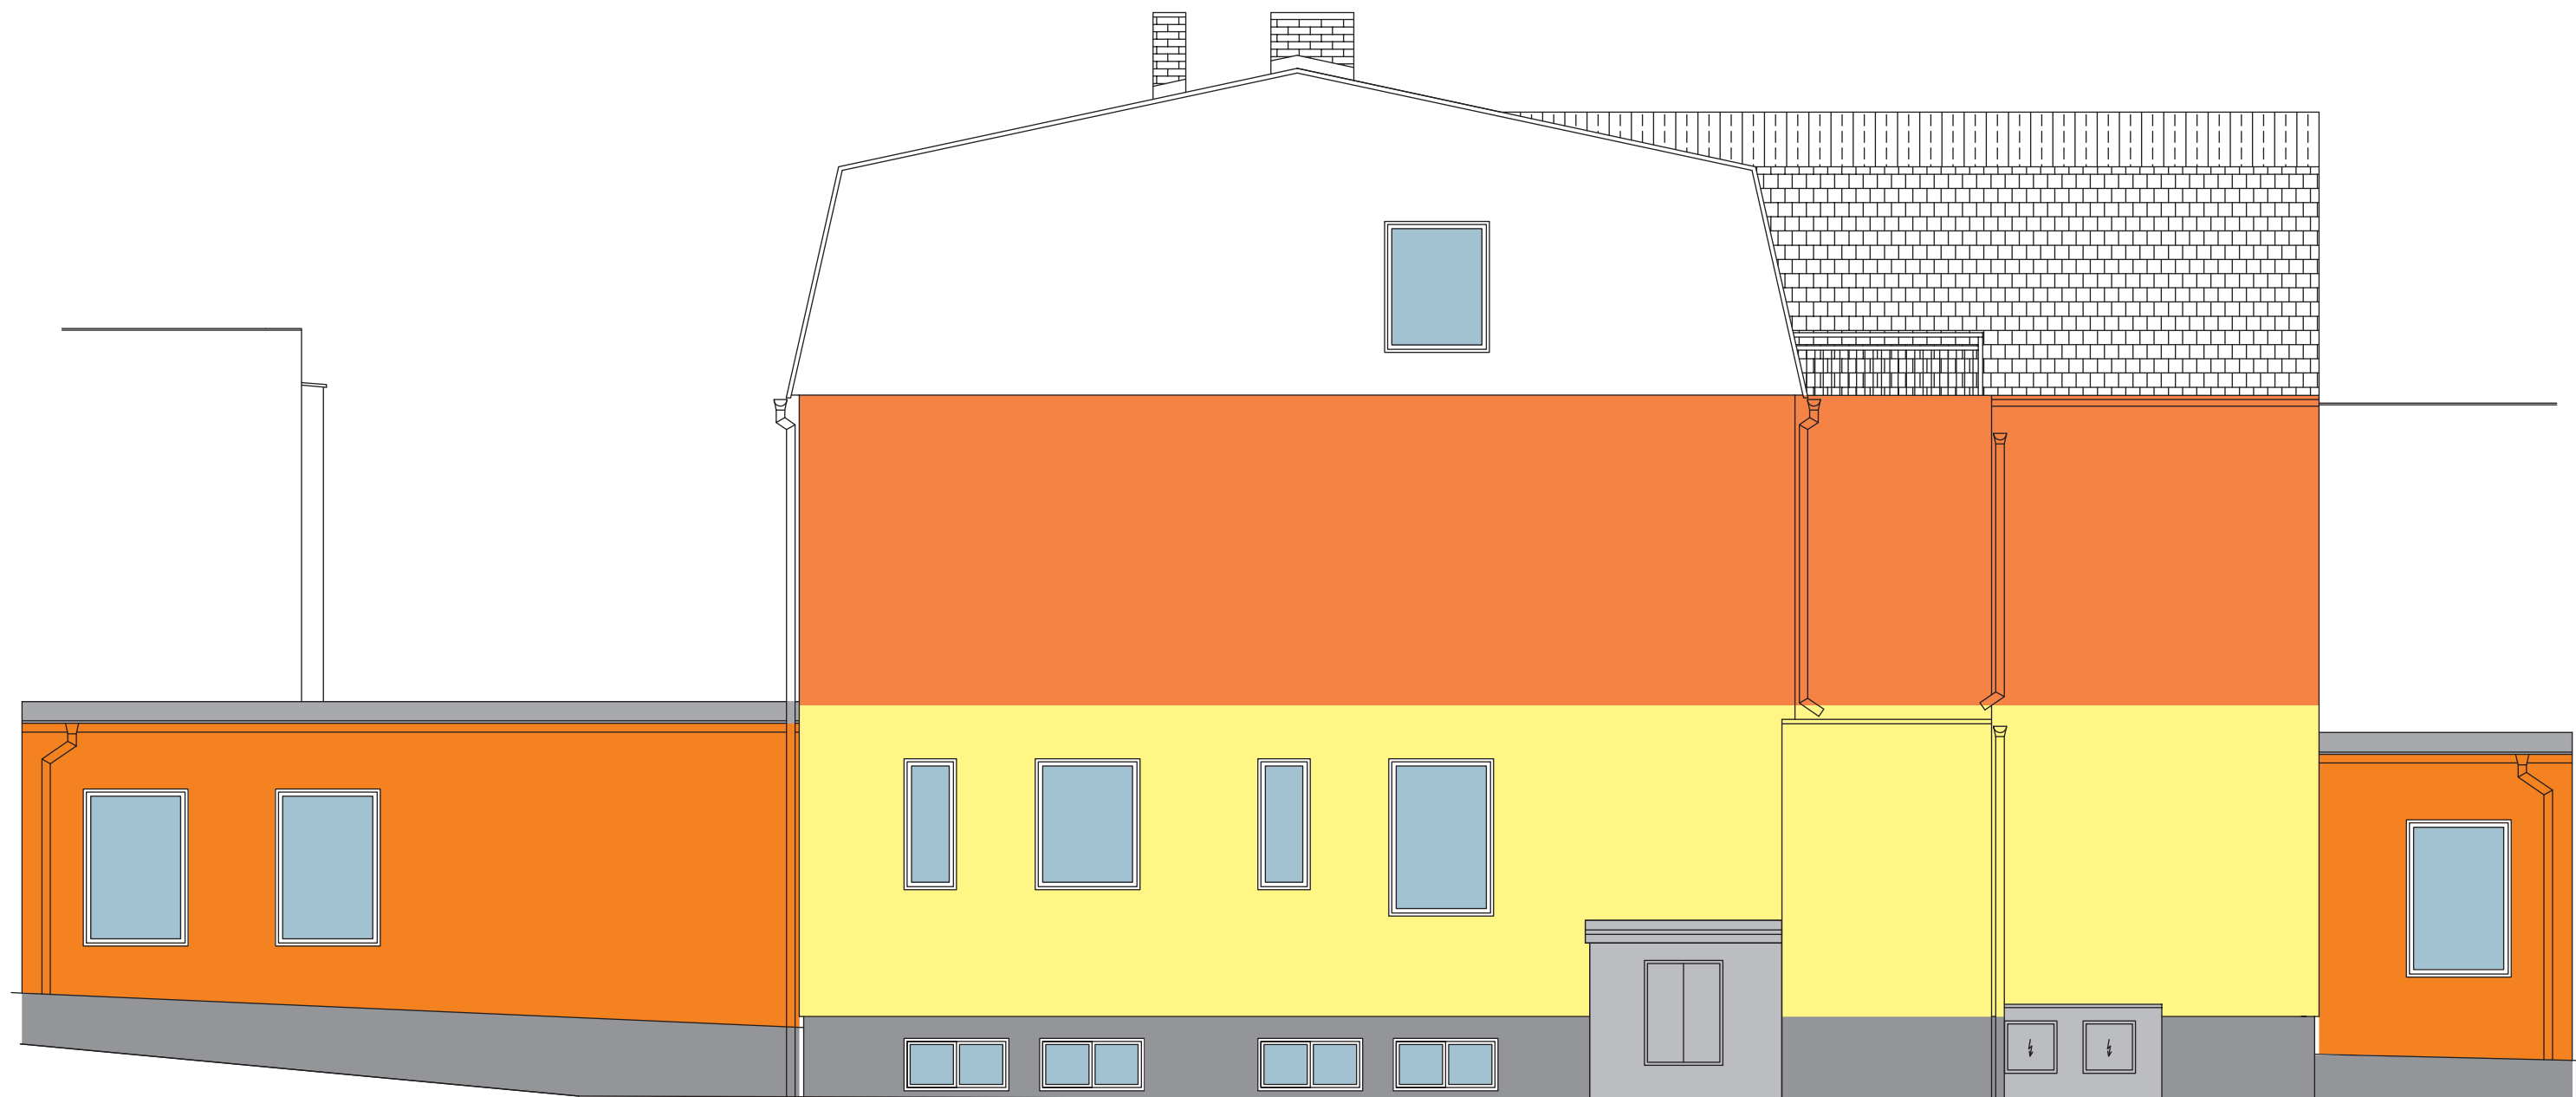

Hlavní projektant:	ing. Pavel Kodýtek		
Odpovědný projektant:	ing. Pavel Kodýtek		
Vypracoval:	ing. Pavel Kodýtek		
Investor:	Město Planá, Nám. Svobody 1, Planá		
Akce:			
STAVEBNÍ ÚPRAVY OBVODOVÉHO PLÁŠTĚ			
OBJEKTU MŠ SMETANOVA, PLANÁ			
130902	stp. č. 1481, 1482, 1483, k. ú. Planá u Mar. Lázní, Plzeňský kraj		
Příloha:		Datum: 10-2013	
SO 03 – POHLED SEVERNÍ – BAREVNÉ ŘEŠENÍ		Stupeň PD: PROV. PD	
		Měřítko:	
		Označení přílohy: D.1.3.33	