


SEZNAM DETAILŮ


OKAPOVÝ CHODNÍK V ASFALTU
 OKAPOVÝ CHODNÍK V DLAŽBĚ
 OKAPOVÝ CHODNÍK V ZELENÍ
 VYROVNÁVACÍ STUPNĚ
 ZALOŽENÍ IZOLANTU
 NÁROŽÍ
 PROVÁDĚNÍ KZS - KROKY
 OSAZENÍ DESEK U OTVORŮ
 DILATACE
 PRÁH DVEŘÍ
 OSTĚNÍ DVEŘÍ
 NADPRAŽÍ DVEŘÍ
 PARAPET LÍCOVANÝ
 PARAPET ZAPUŠTĚNÝ
 UKONČENÍ PARAPETU
 OSTĚNÍ LÍCOVANÉ
 OSTĚNÍ ZAPUŠTĚNÉ
 AXONOMETRIE OSTĚNÍ
 NADPRAŽÍ LÍCOVANÉ
 NADPRAŽÍ ZAPUŠTĚNÉ
 MARKÝZA
 PODLAHA LODŽIE
 NAPOJENÍ NA PROV. FASÁDU
 ATIKA - STÁVAJÍCÍ STAV
 ATIKA - NARVŽENÝ STAV
 VÝLEZ NA STŘECHU
 STŘEŠNÍ VPUŠŤ
 PROSTUP STŘECHOU
 VZDUCHOTECHNIKA
 OKAP SO 04
 UKONČENÍ STŘECHY SO 04

Hlavní projektant:	ing. Pavel Kodýtek		
Odpovědný projektant:	ing. Pavel Kodýtek		
Vypracoval:	ing. Pavel Kodýtek		
Investor:	Město Planá, Nám. Svobody 1, Planá		
Akce:	STAVEBNÍ ÚPRAVY OBVODOVÉHO PLÁŠTĚ OBJEKTU MŠ SMETANOVA, PLANÁ 130902 stp. č. 1481, 1482, 1483, k. ú. Planá u Mar. Lázní, Plzeňský kraj		
Příloha:	DETAILY		Datum: 10-2013 Stupeň PD: PROV. PD Měřítko: Označení přílohy: D.1.4.07


Okapový chodník v asfaltu / betonu

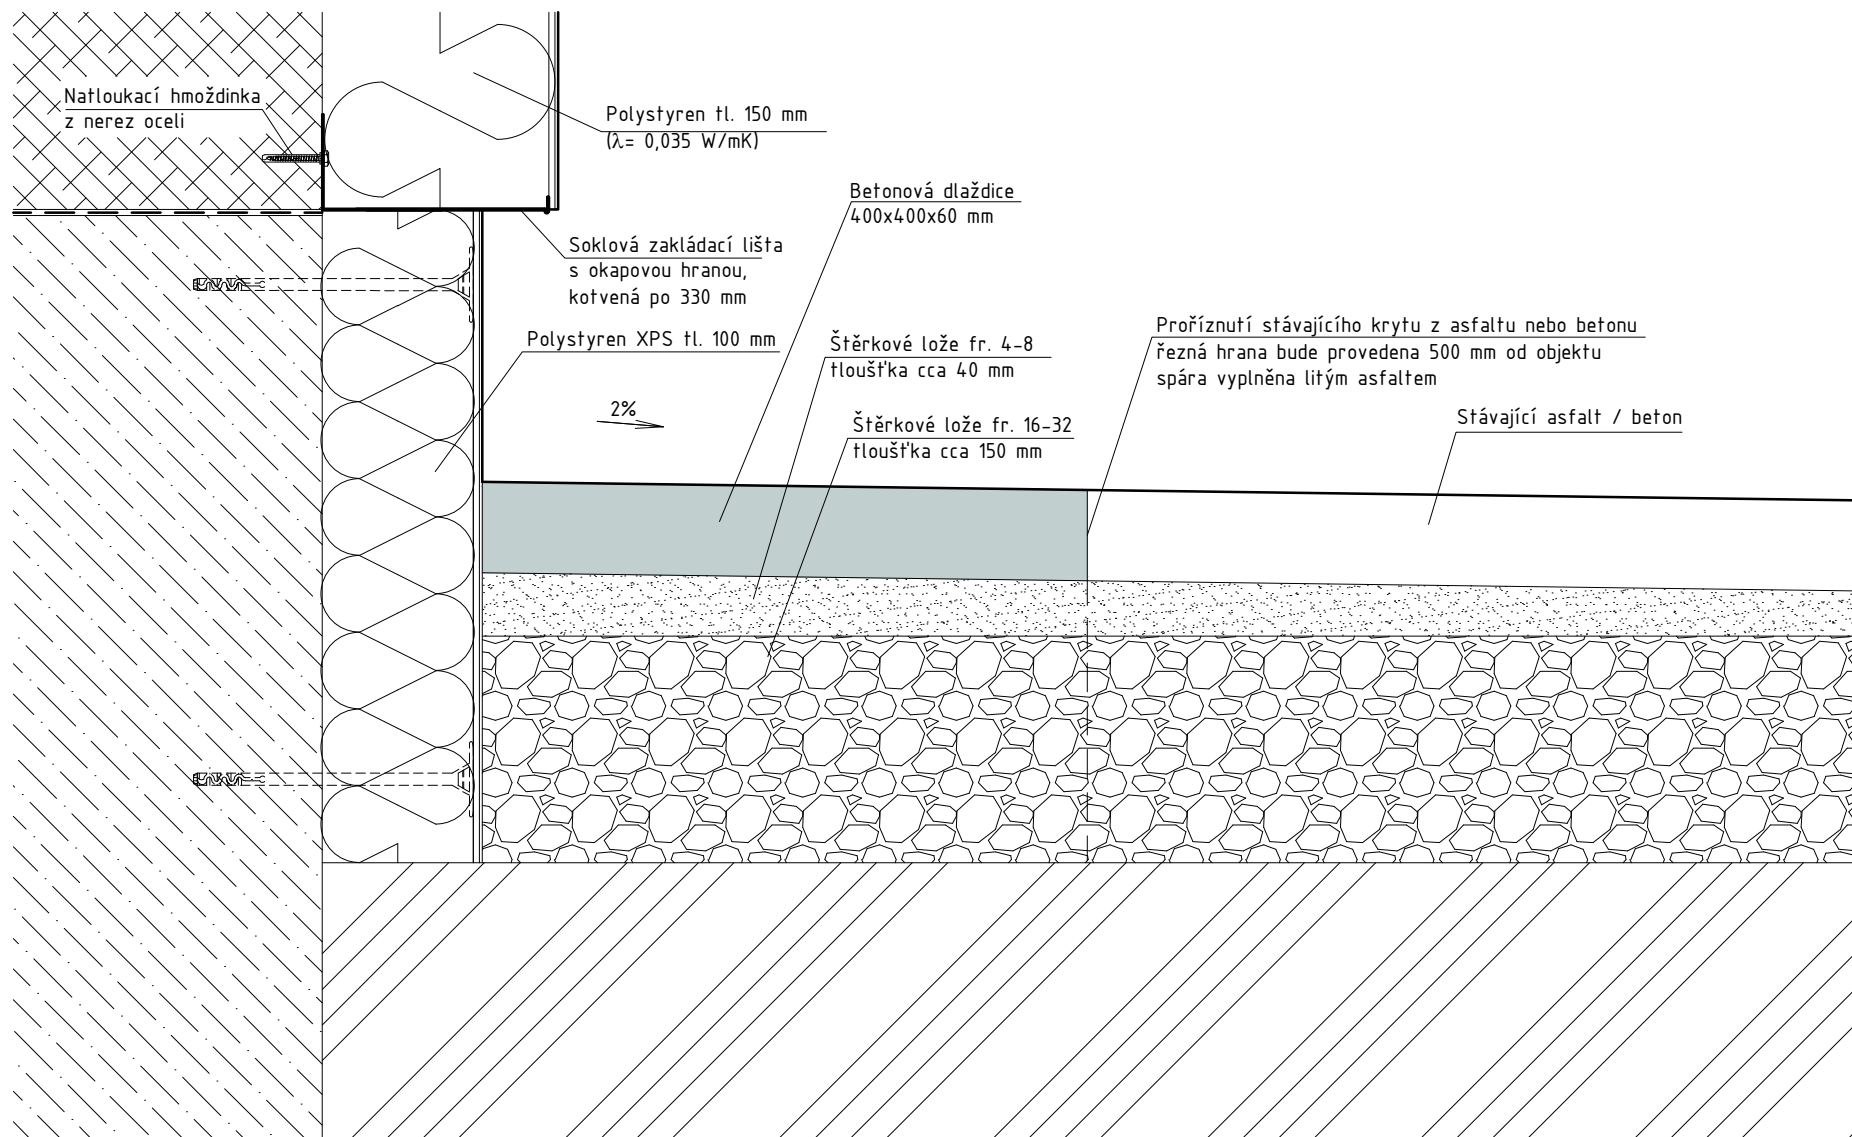


Okapový chodník ve stávající dlažbě

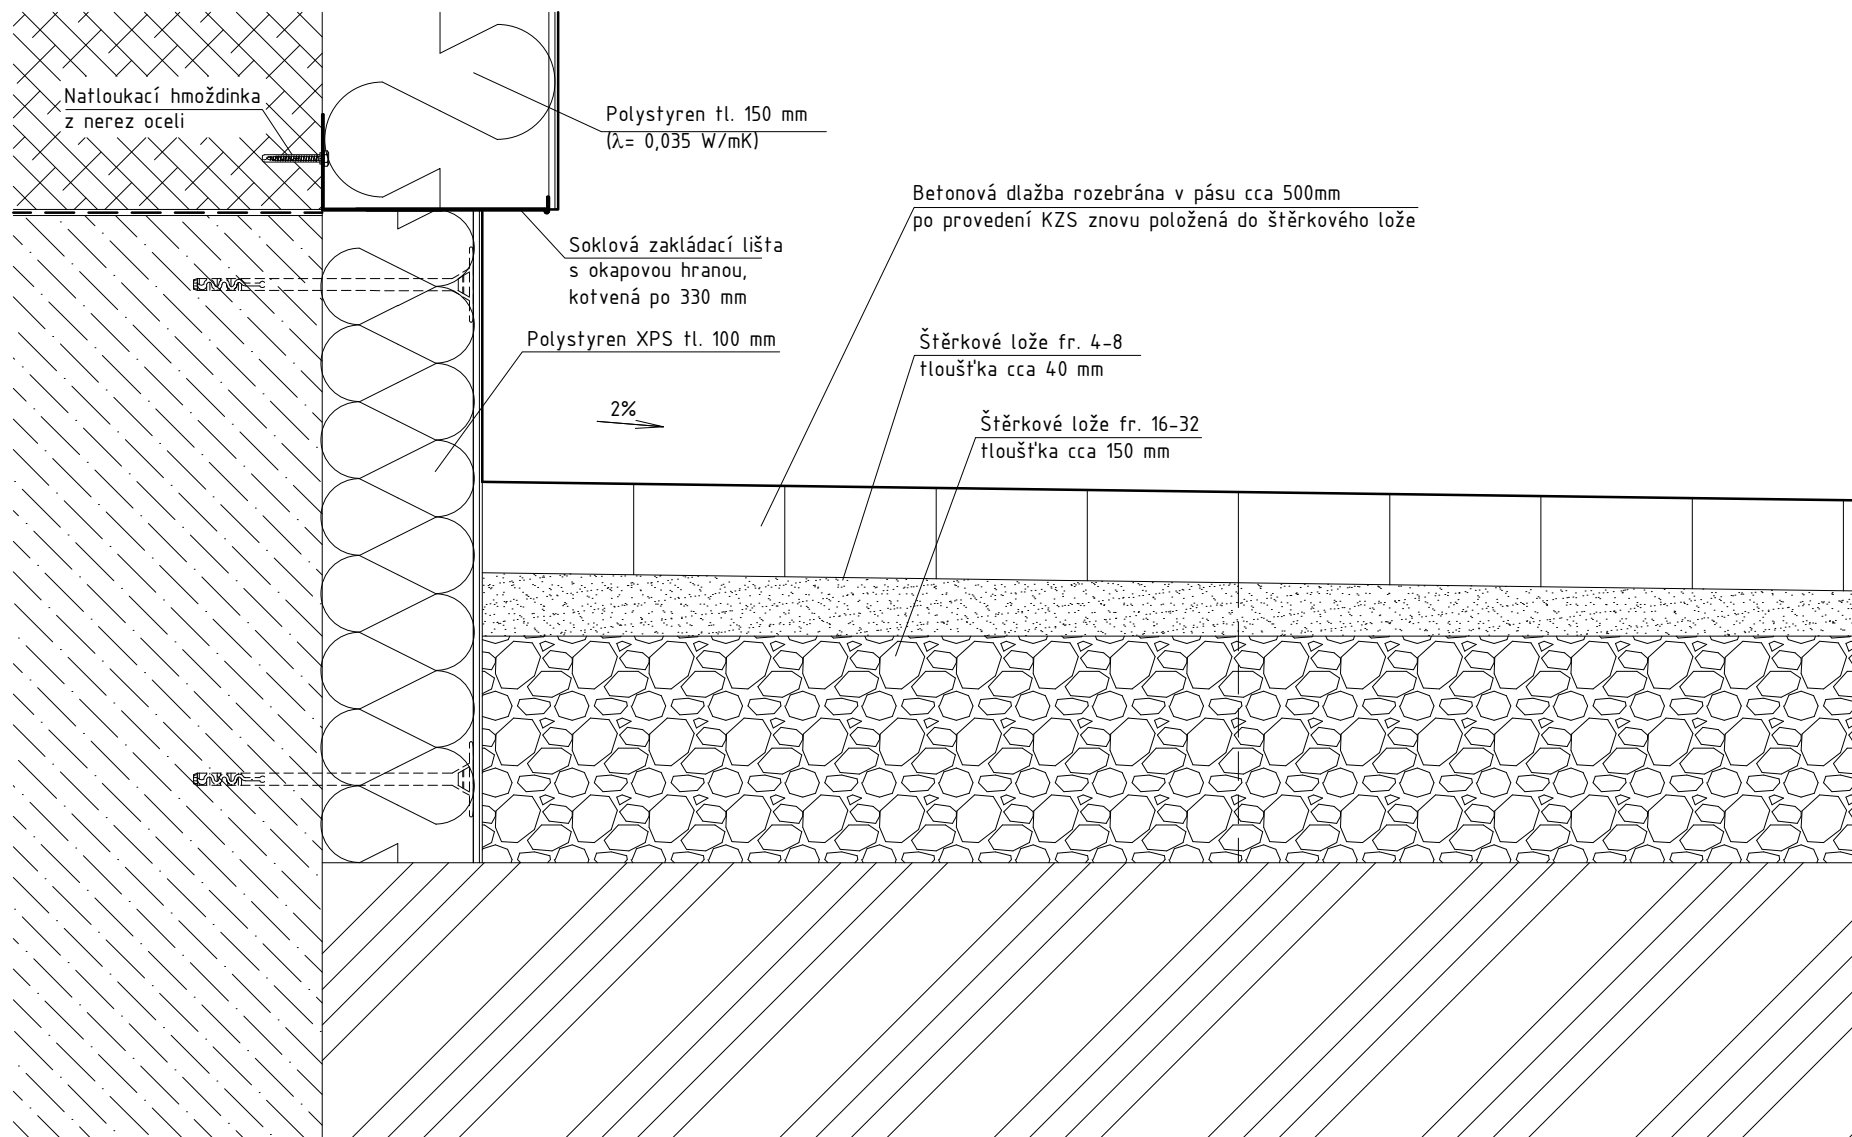


Okapový chodník v zeleni

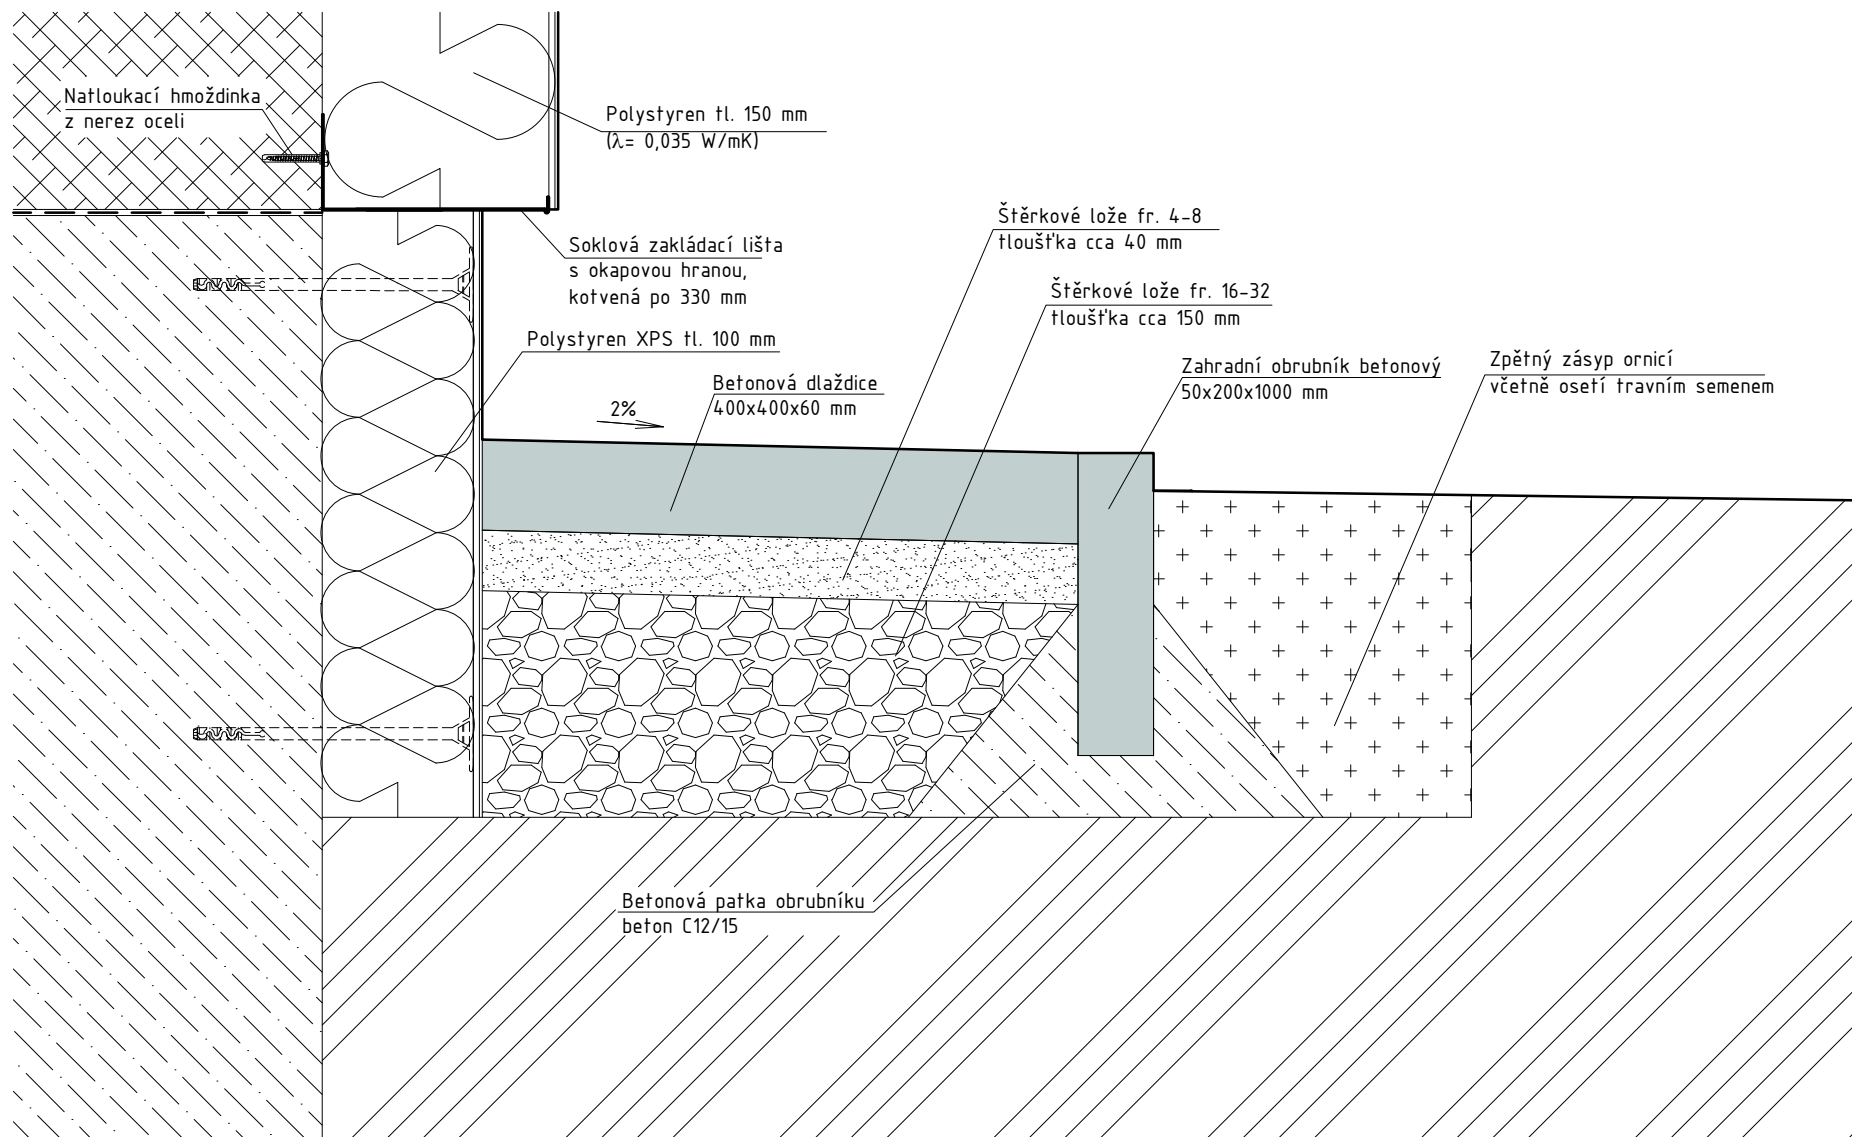


Detail vyrovnávacích stupňů

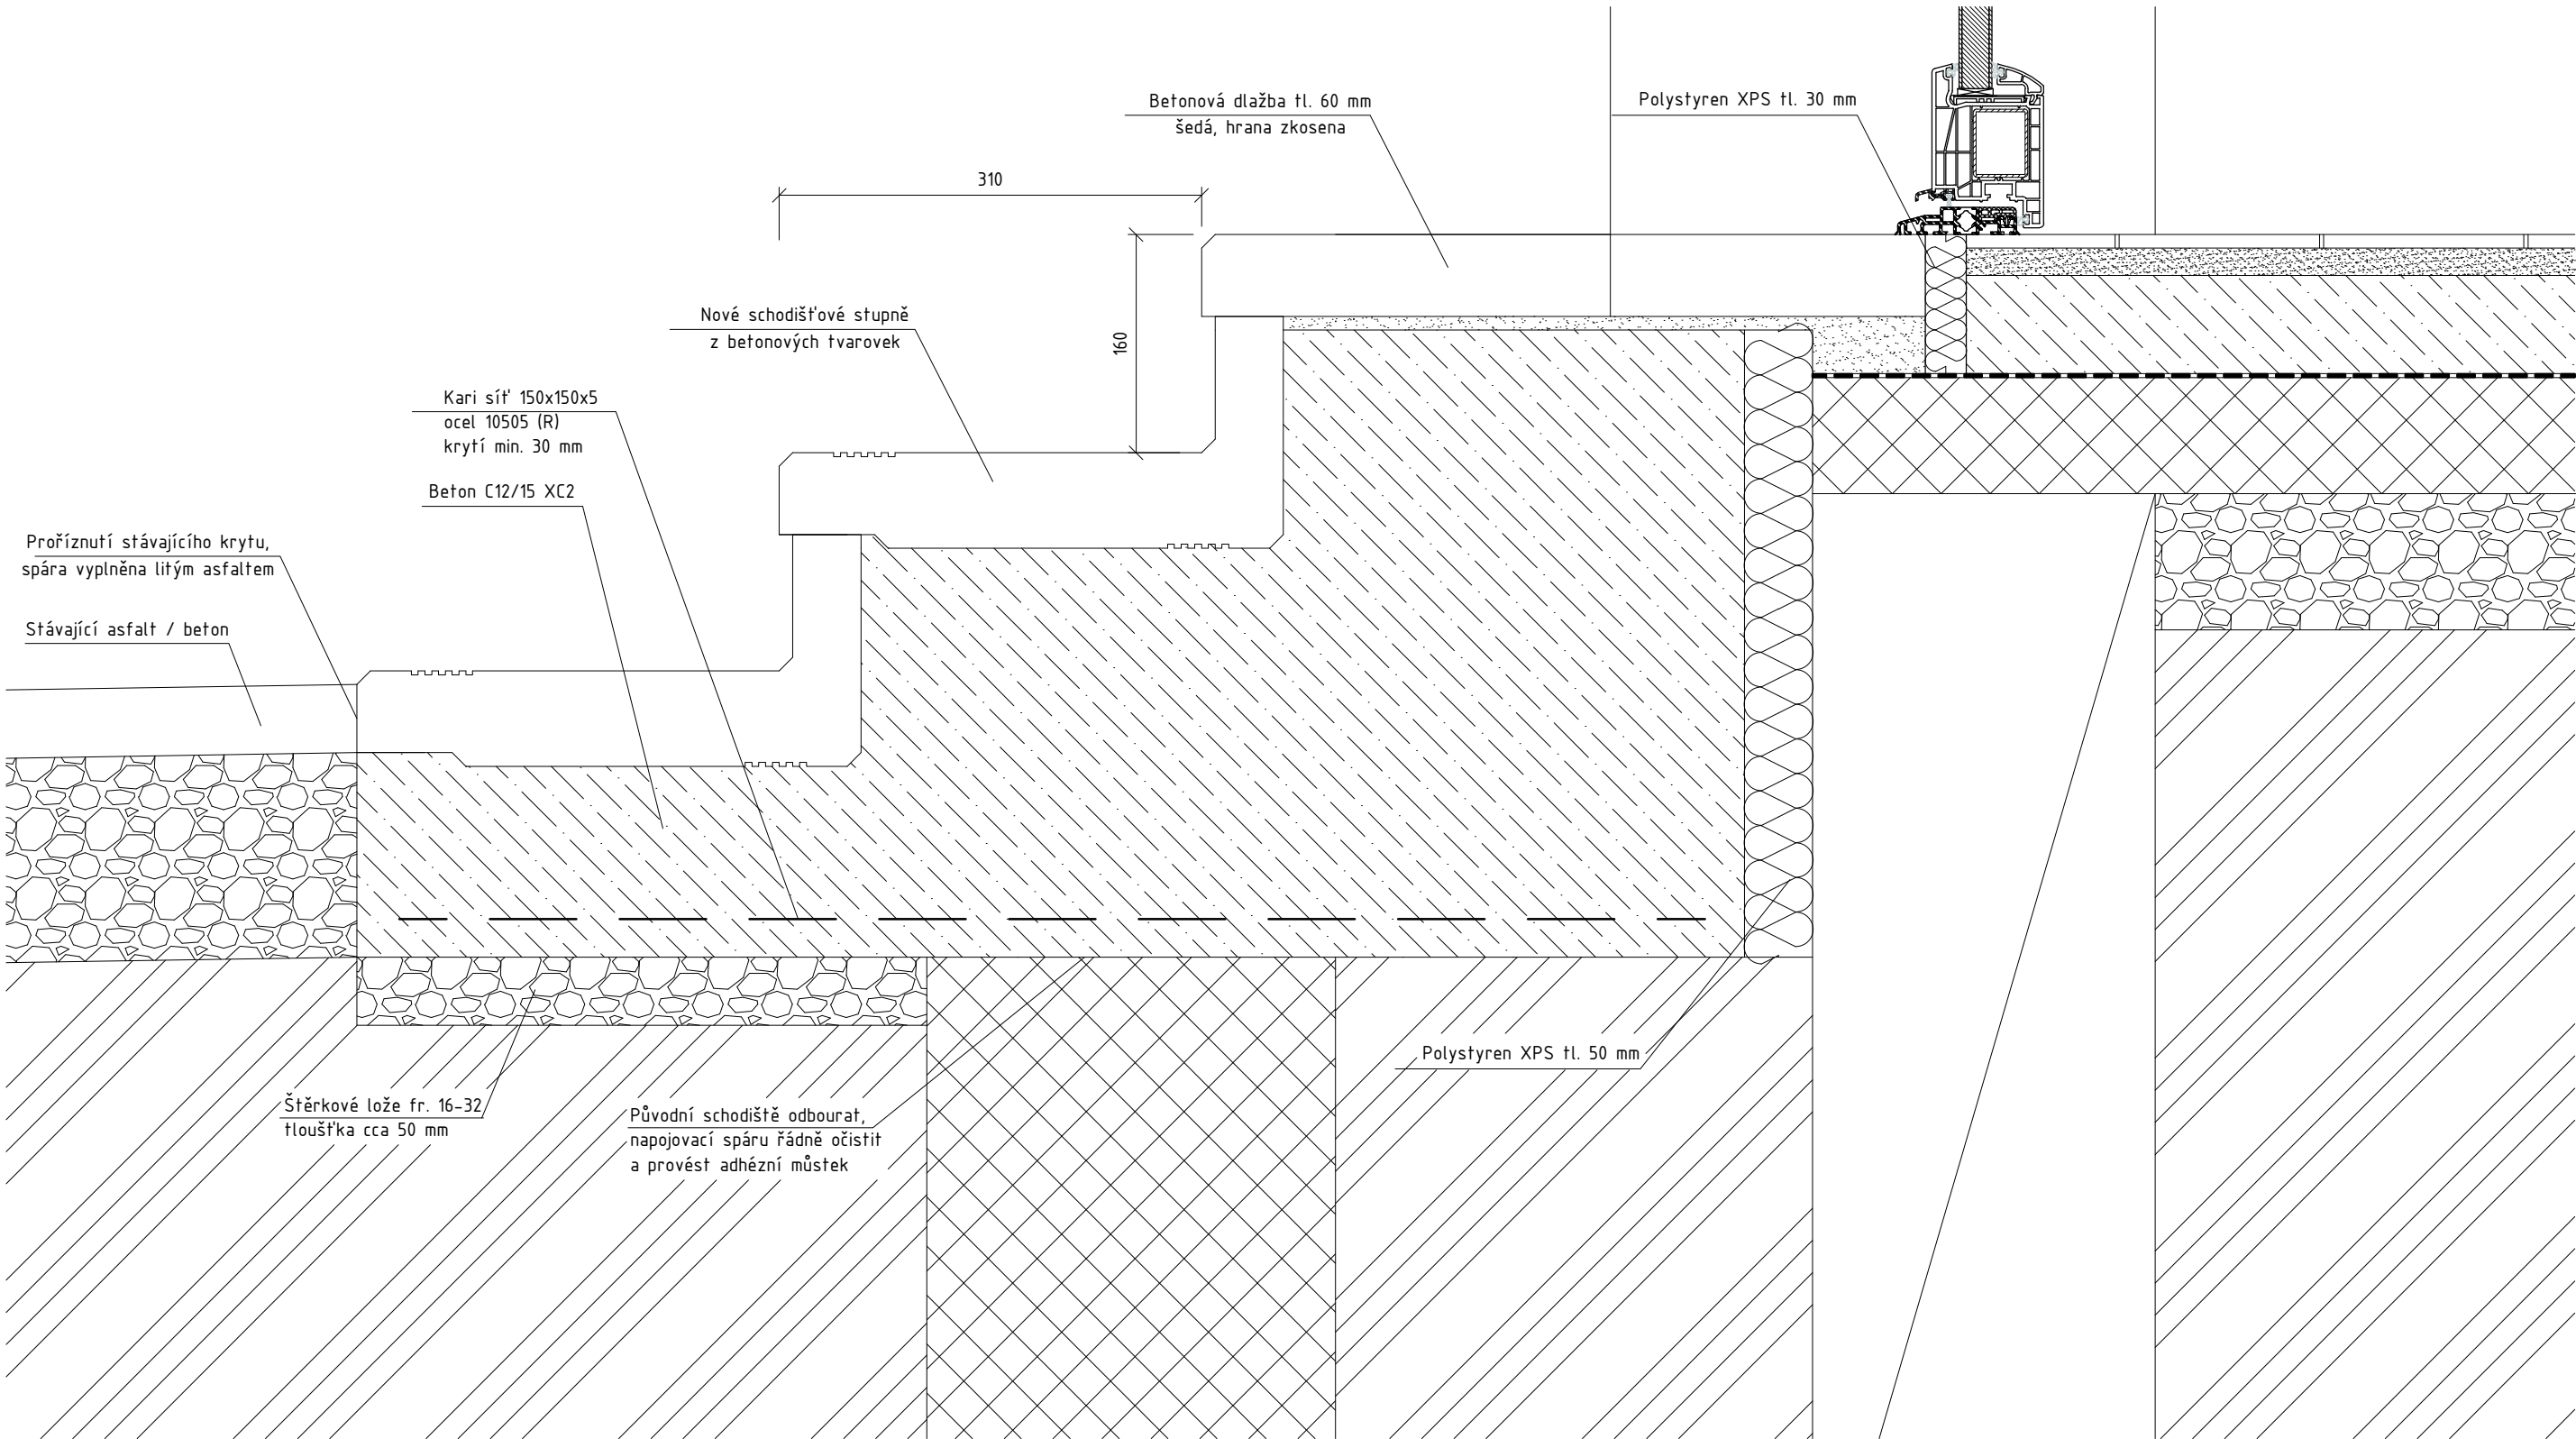

Detail založení izolantu

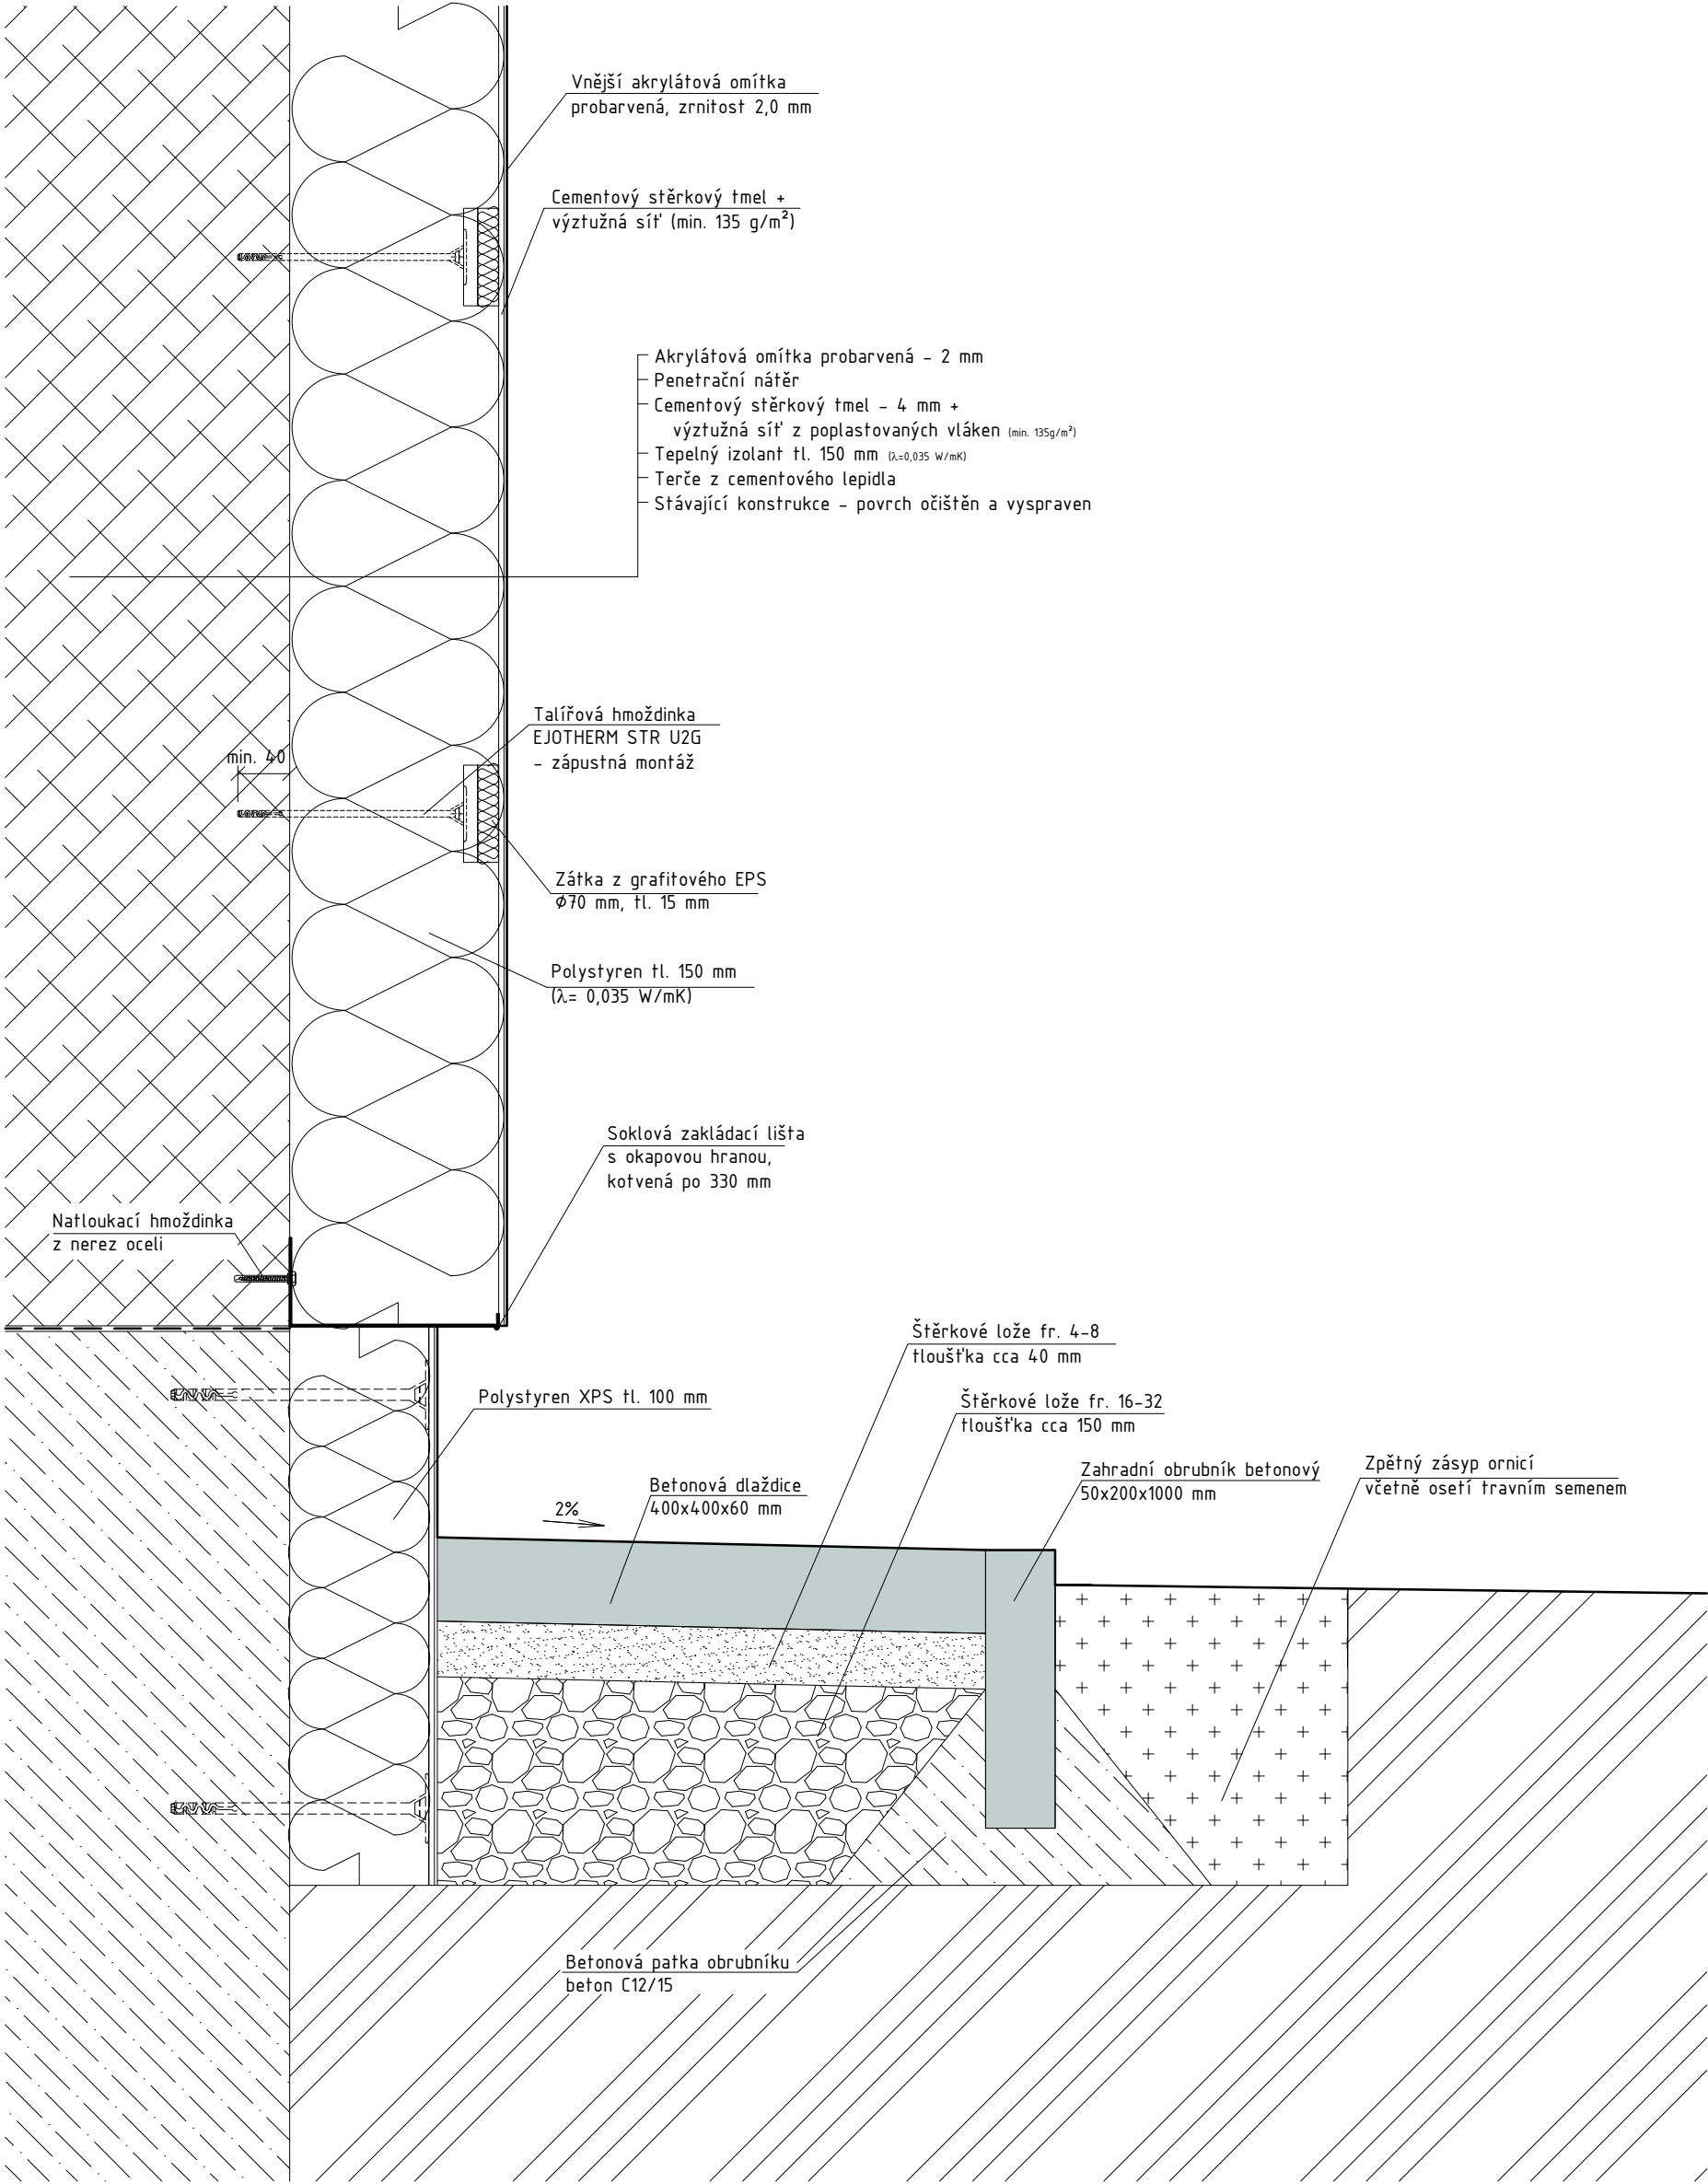


Detail nároží

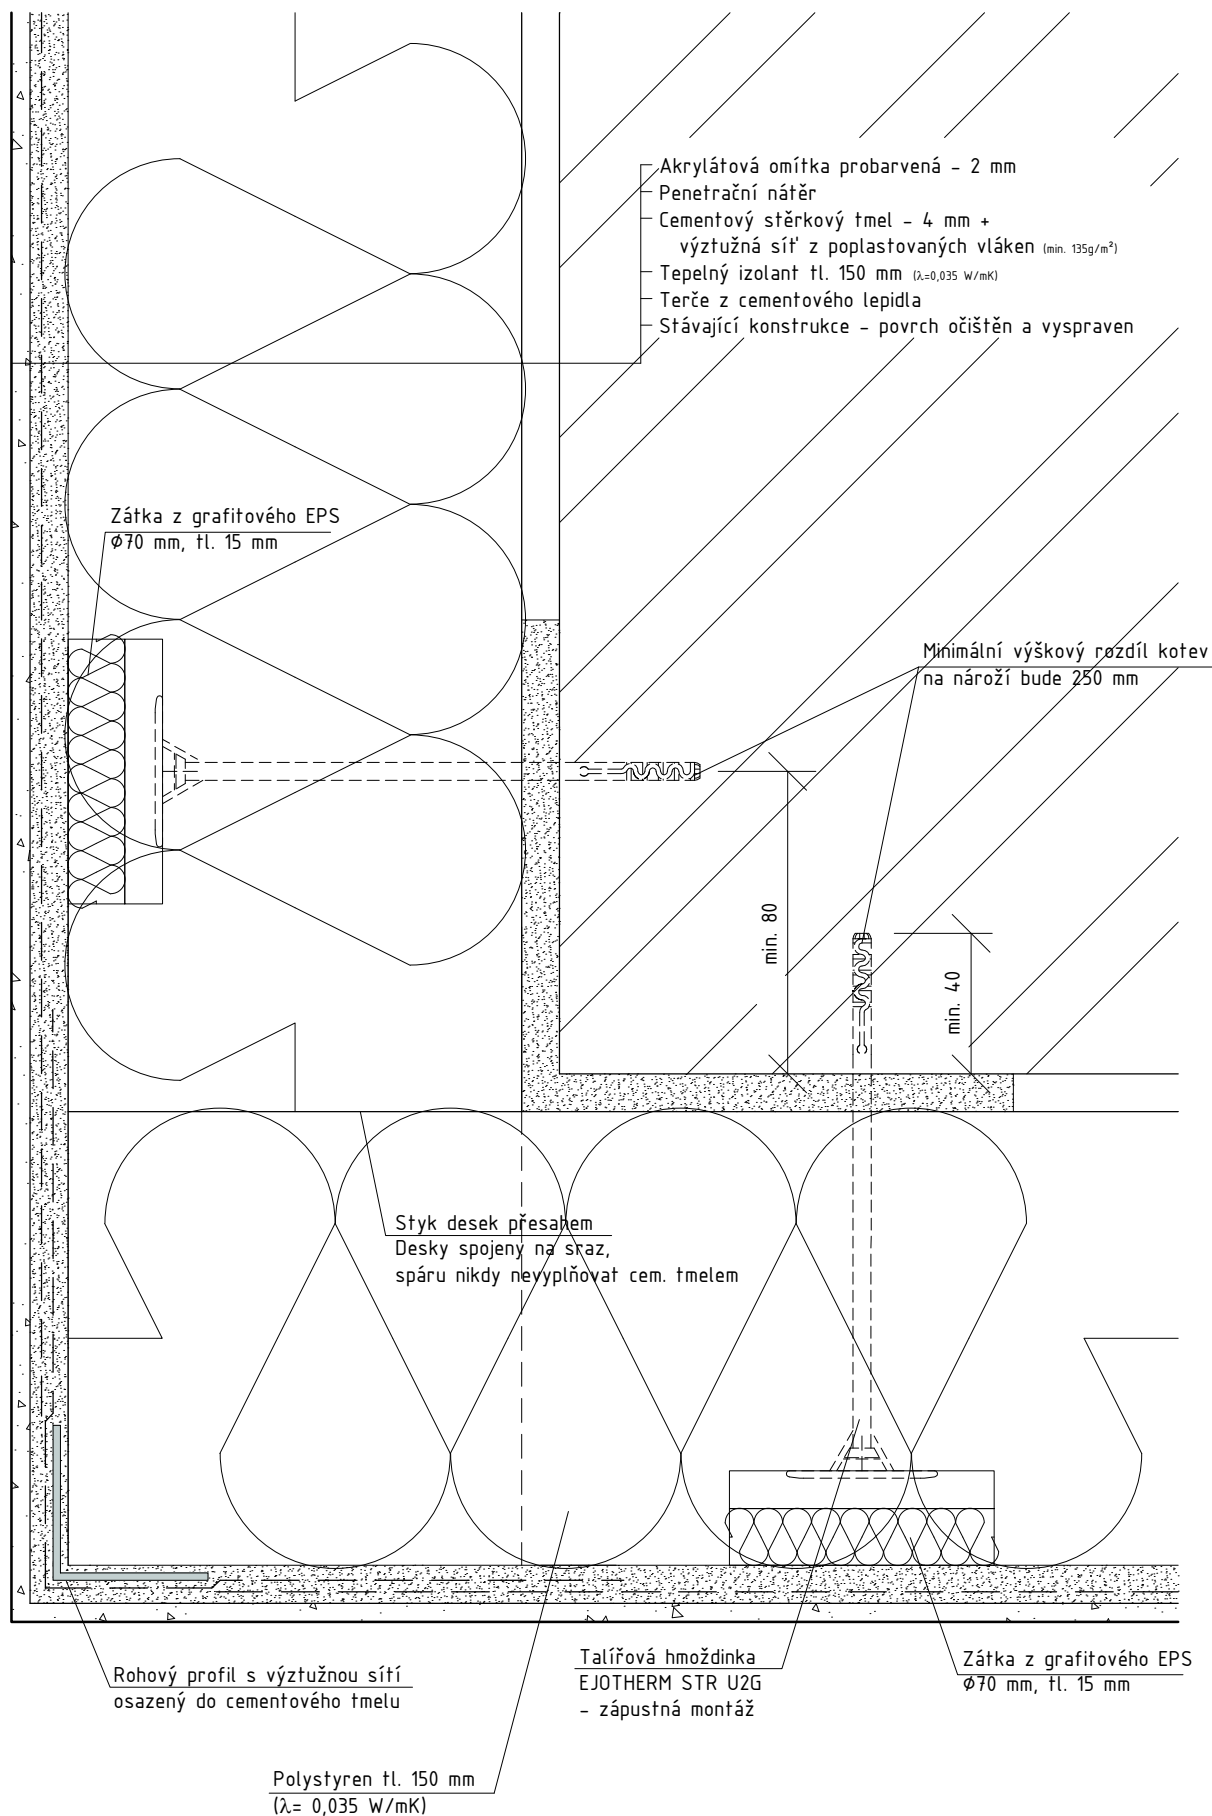

Kotevní plán a postup provádění KZS

Provádění, technologické přestávky a příprava podkladu budou respektovat doporučení výrobce daného systému a normové požadavky.

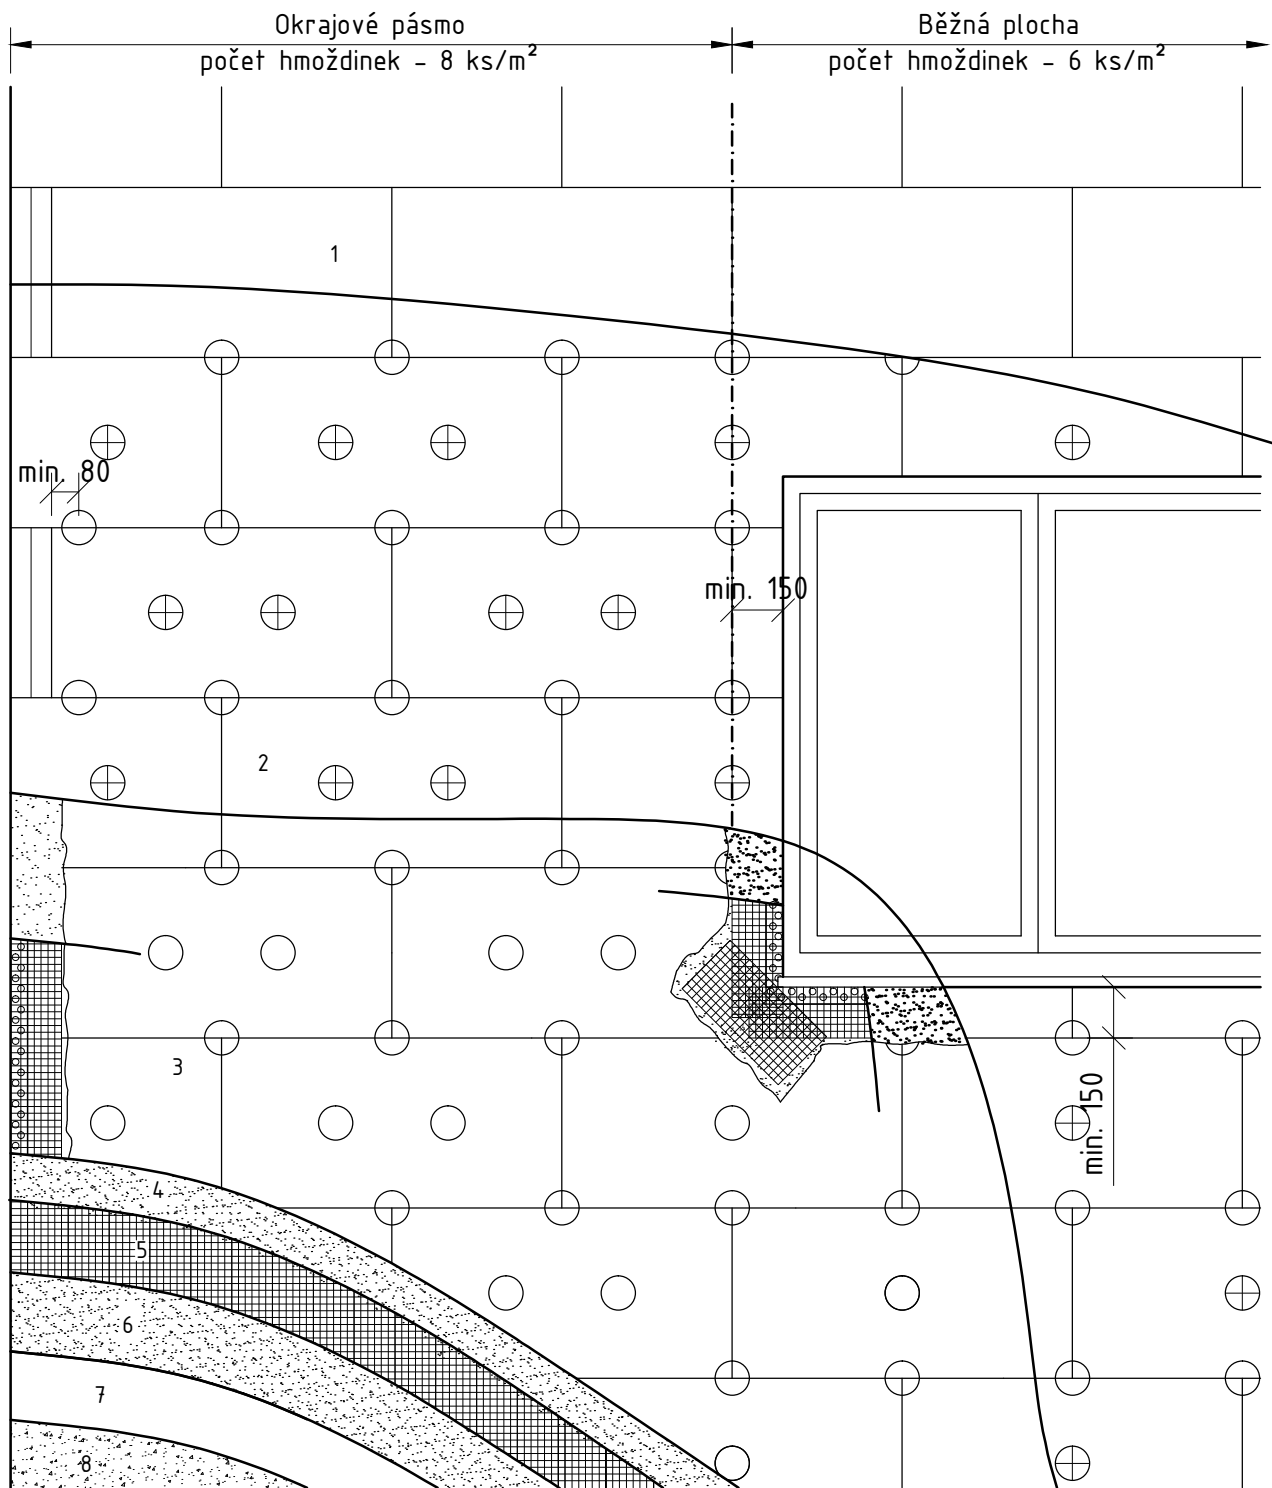

1 - Lepení desek tepelného izolantu - navržen polystyren tl. 150 mm ($\lambda=0,035$ W/mK)

(Na desky bude nanášeno lepidlo po obvodu a na střed budou provedeny minimálně 3 terče z lepidla tak, aby došlo ke kompletnímu přilepení desky, hrana desky musí zůstat čistá, lepidlo nanášeno na 30% plochy desky)

2 - Kotevní desek a přebroušení

(Pro návrh kotevní, které zpracuje dodavatel zateplovacího systému, budou provedeny výtrhové zkoušky kotev v jednotlivých druzích obvodových stěn). Je navržena zápusťná montáž, po osazení kotev budou otvory zakryty systémovými zátkami.

3 - Osazení rohových profilů a přetažení kotev cementovou stěrkou

4 - Natažení cementové stěrky pod výztužnou síť

5 - Osazení výztužné sítě z poplastovaných skelných vláken (plošná hmotnost min. 135g/m²)


(Armovací vrstva musí být provedena dle požadavku ČSN 73 2901 tj. tloušťka minimálně 4 mm, výztužná síťovina osazena ve vnější třetině tloušťky, přitom krytí síťoviny musí být minimálně 1 mm a v místech přesahů síťoviny 0,5 mm. Odchylka rovinnosti nesmí překročit na délku 1 m hodnotu odpovídající velikosti zrna omítky zvýšenou o 0,5 mm)

6 - Přetažení cementovou stěrkou


7 - Penetrační nátěr

8 - Vrchní stěrková omítk


Správné osazení desek u okna

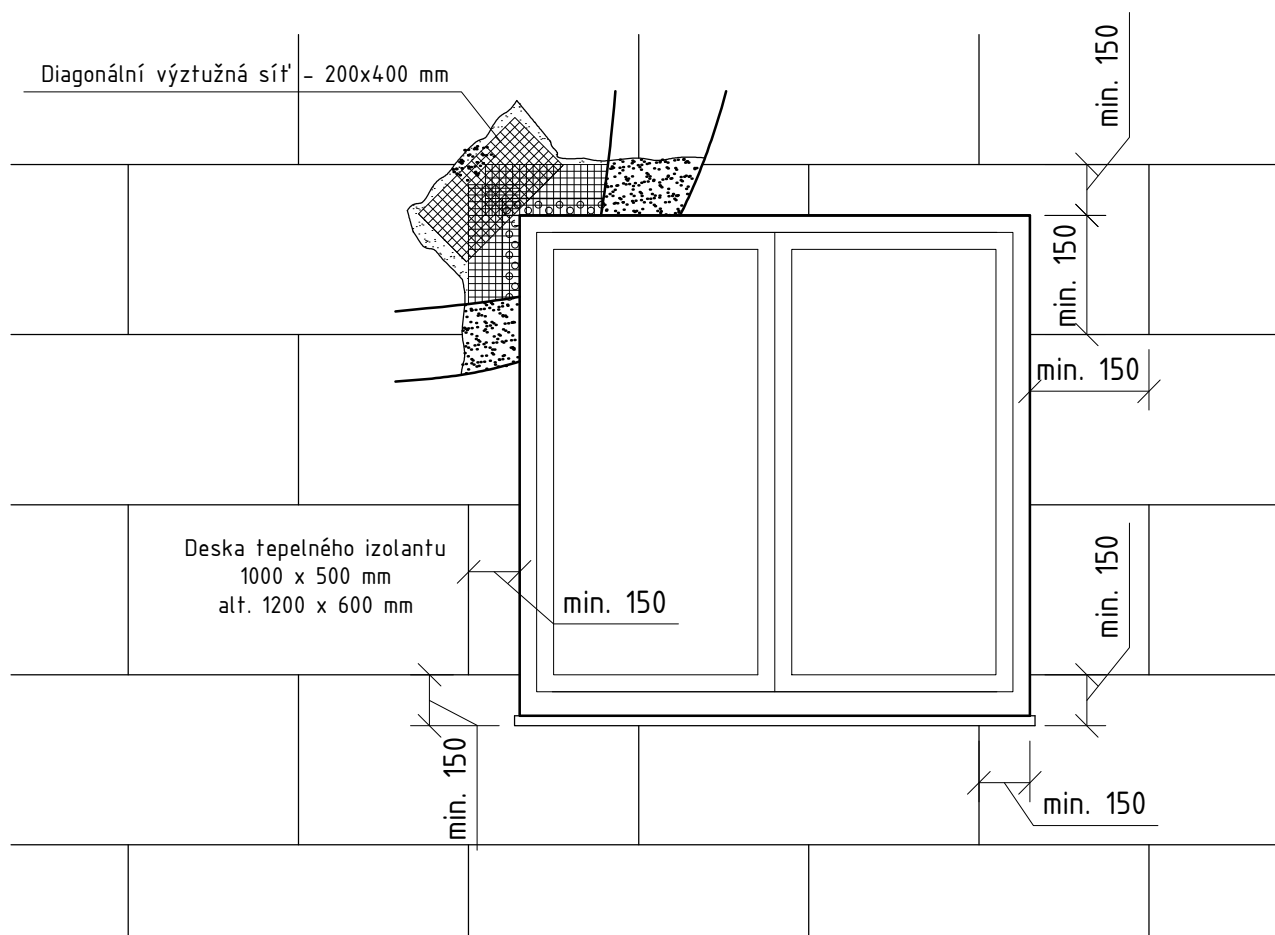


Nepřípustné osazení desek u okna

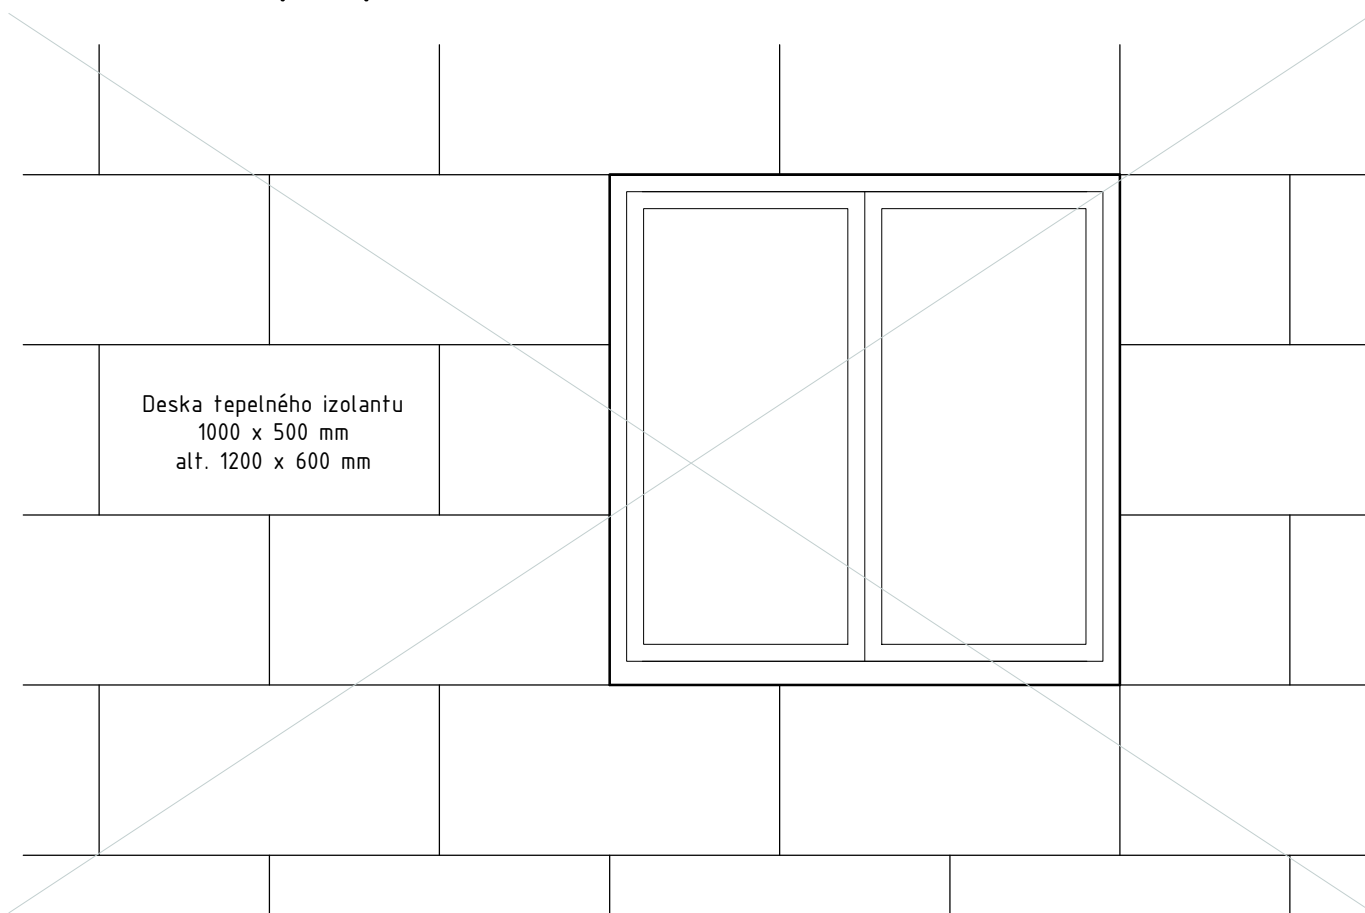


Detail dilatace

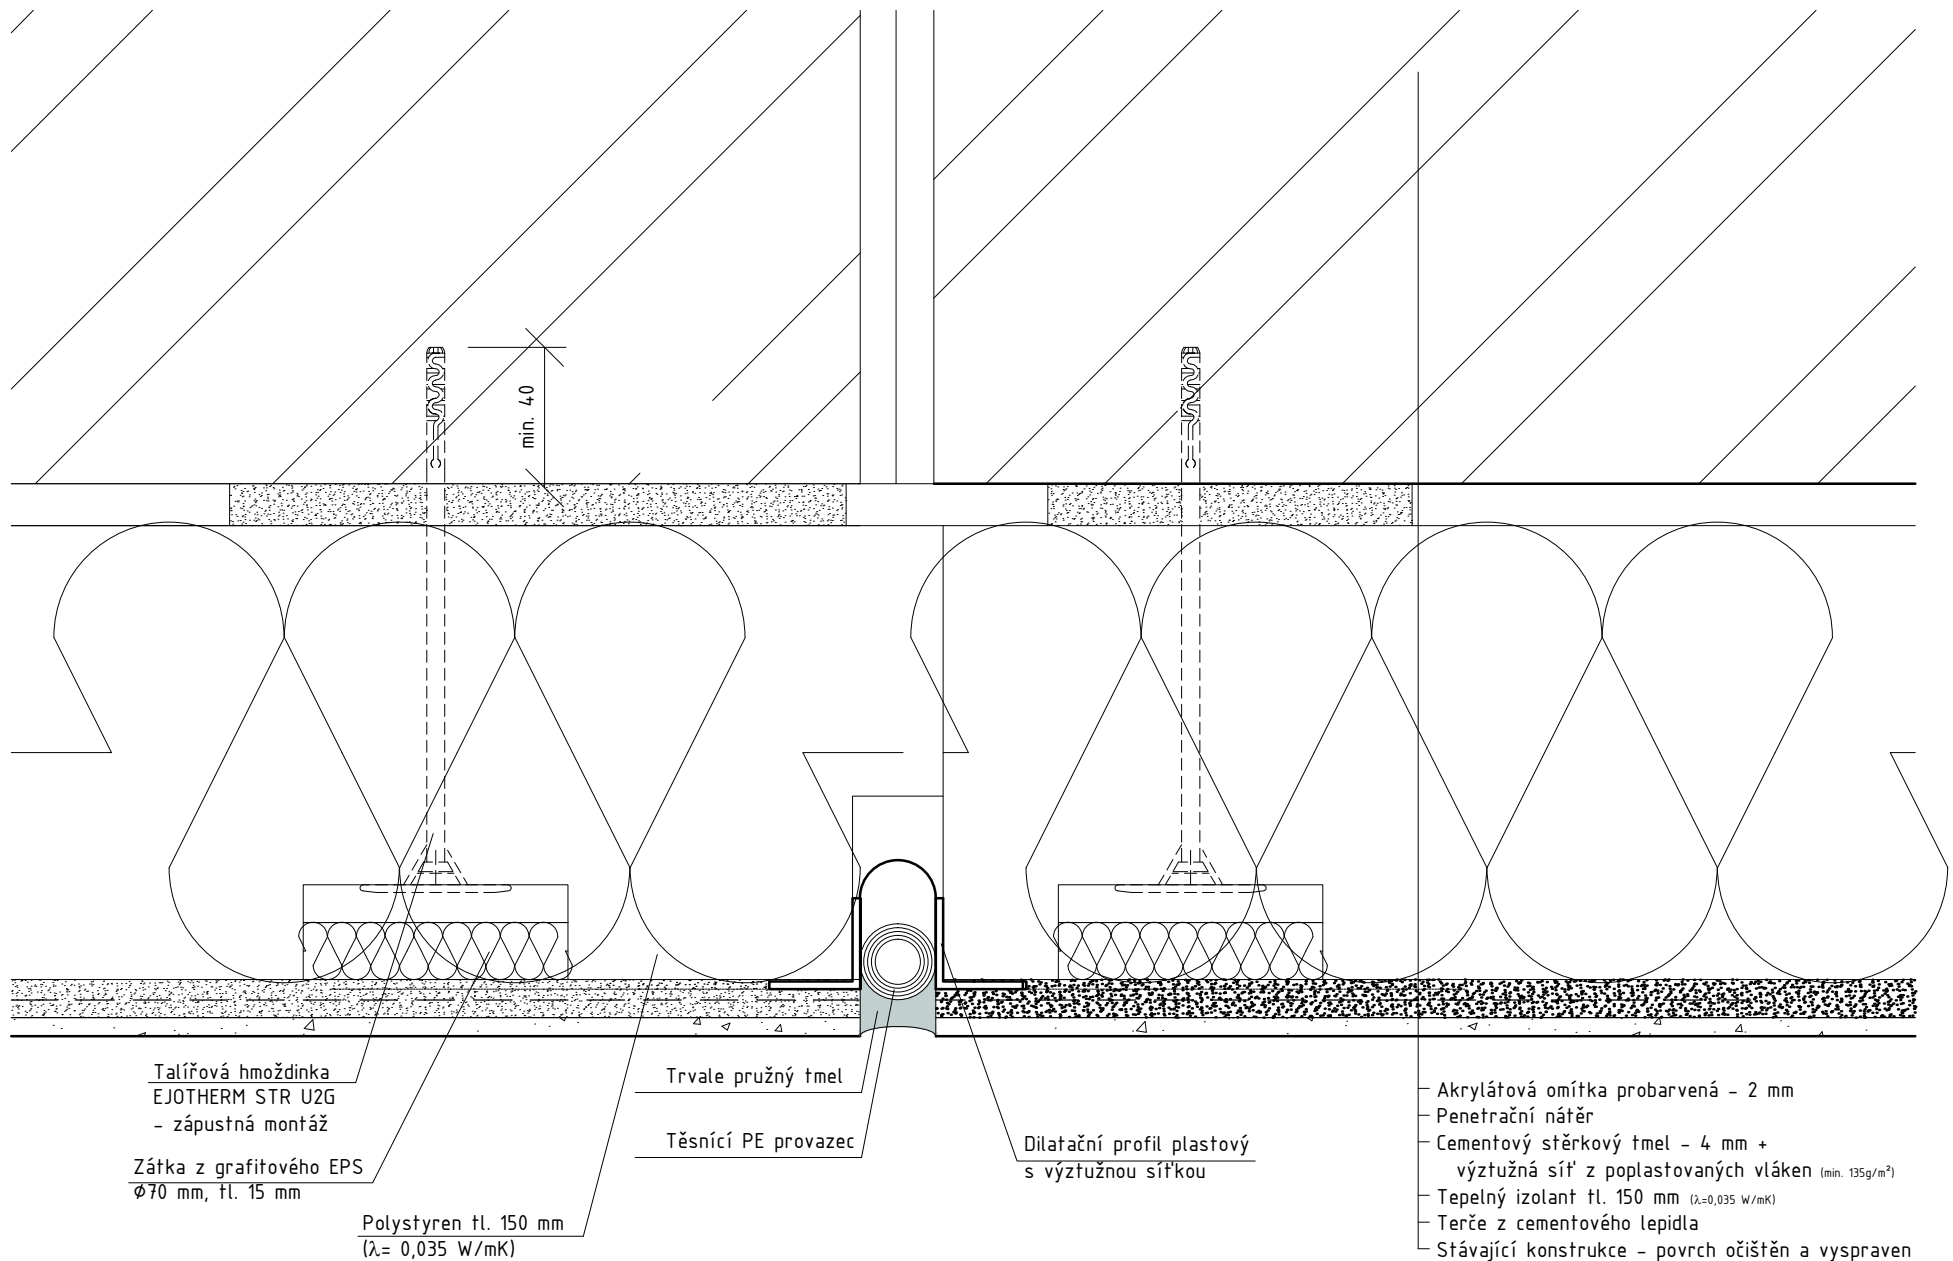

Detail prahu dveří

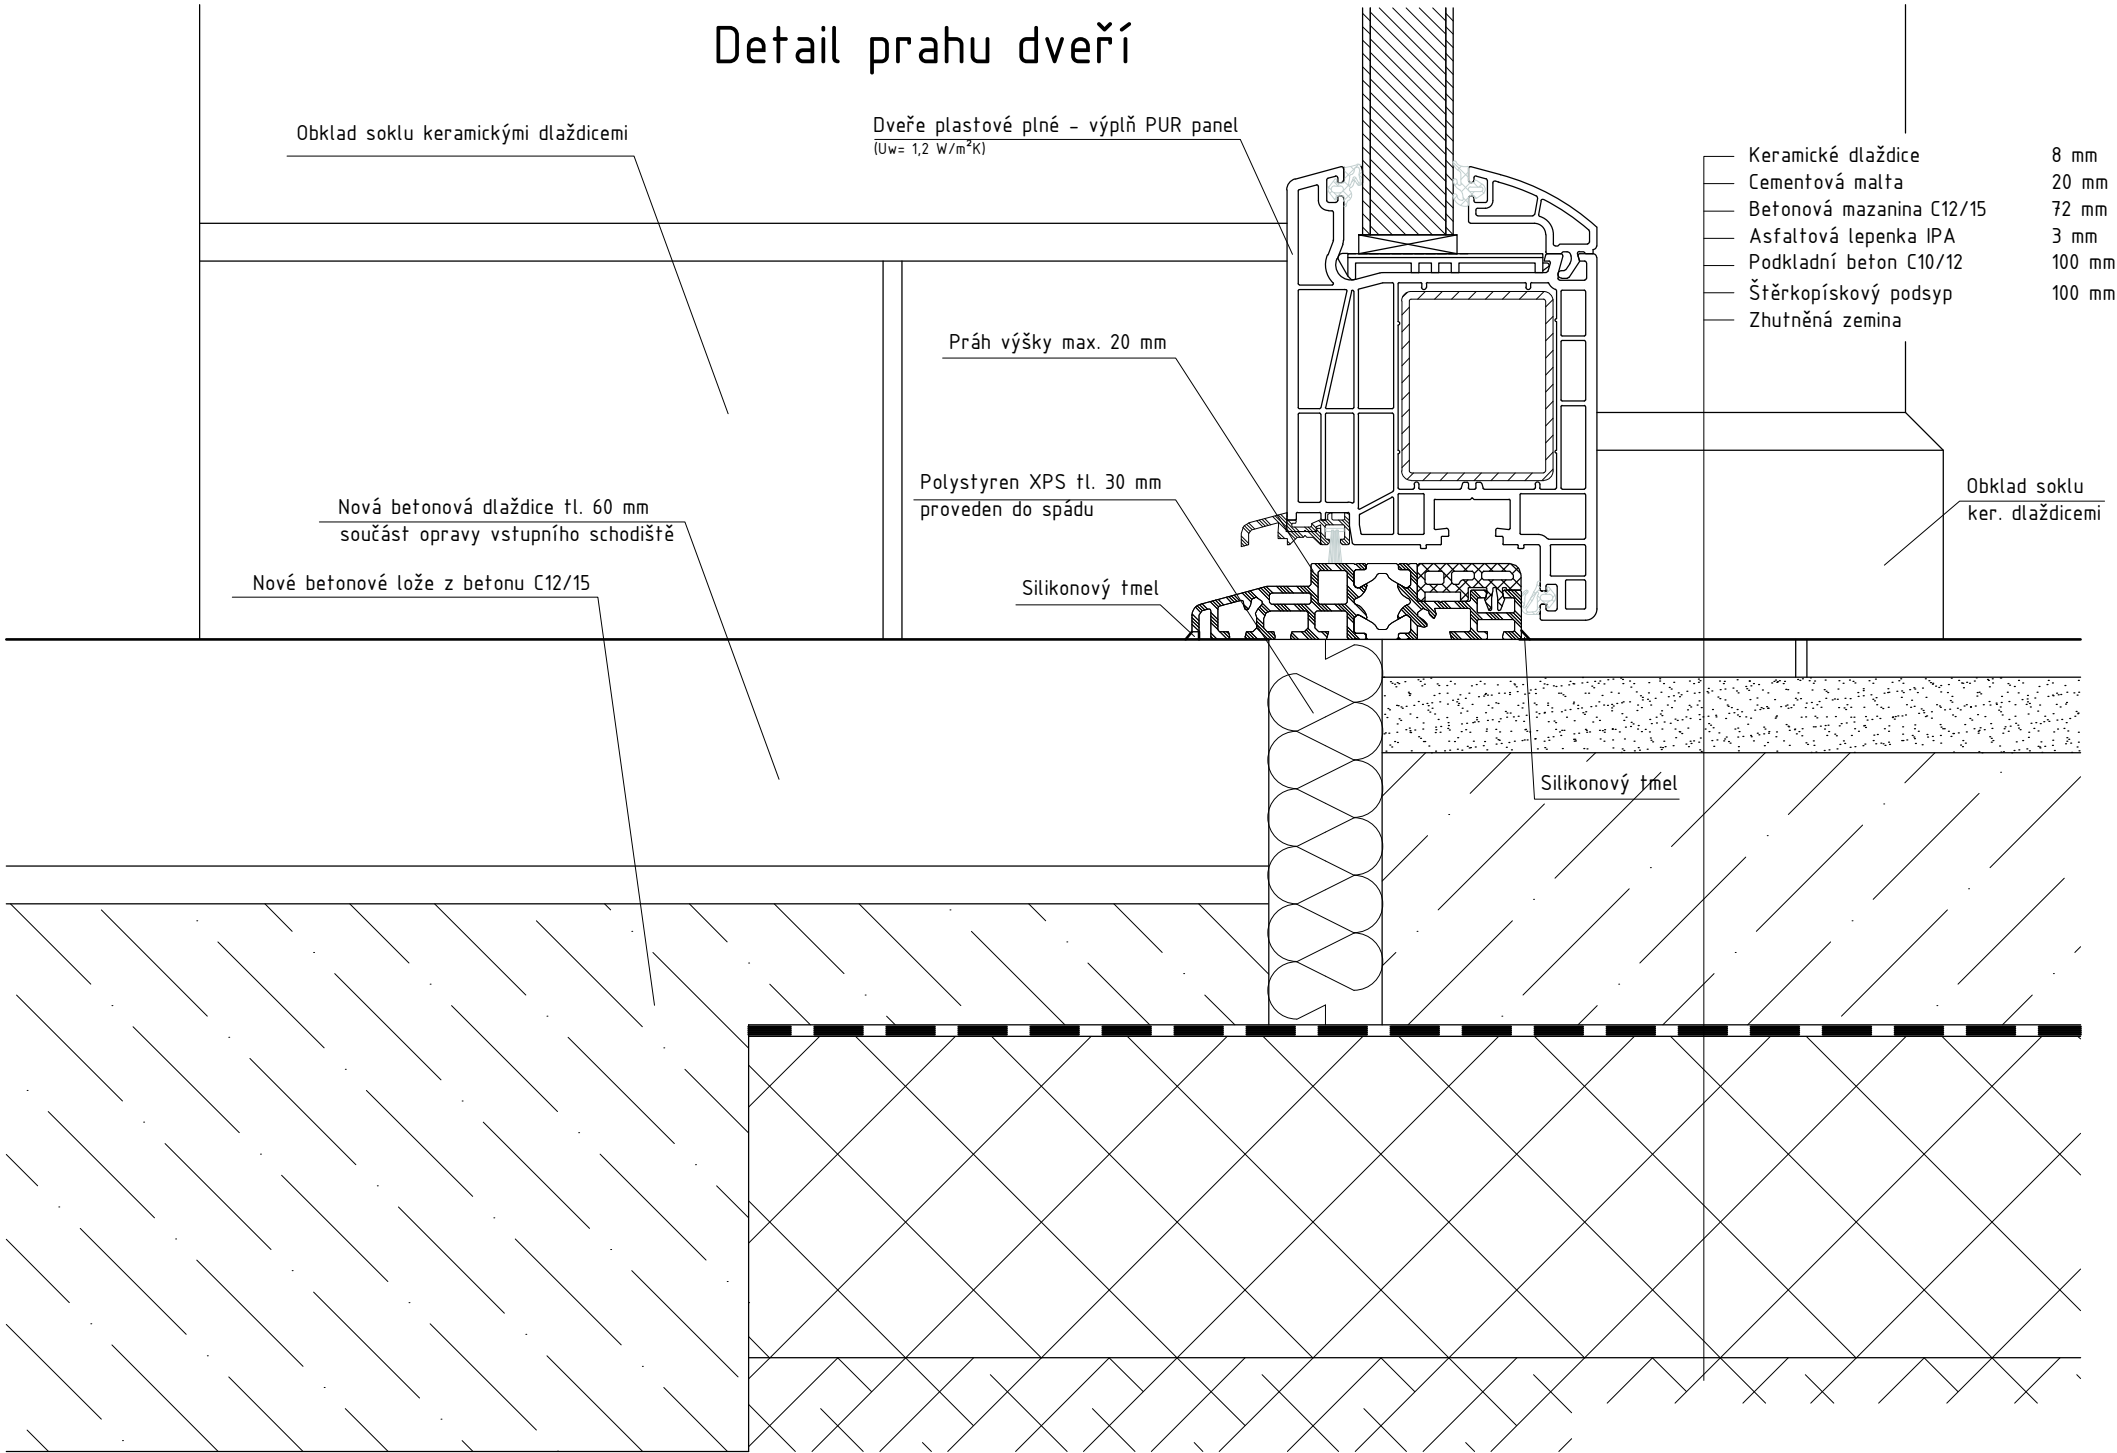


Detail ostění dveří

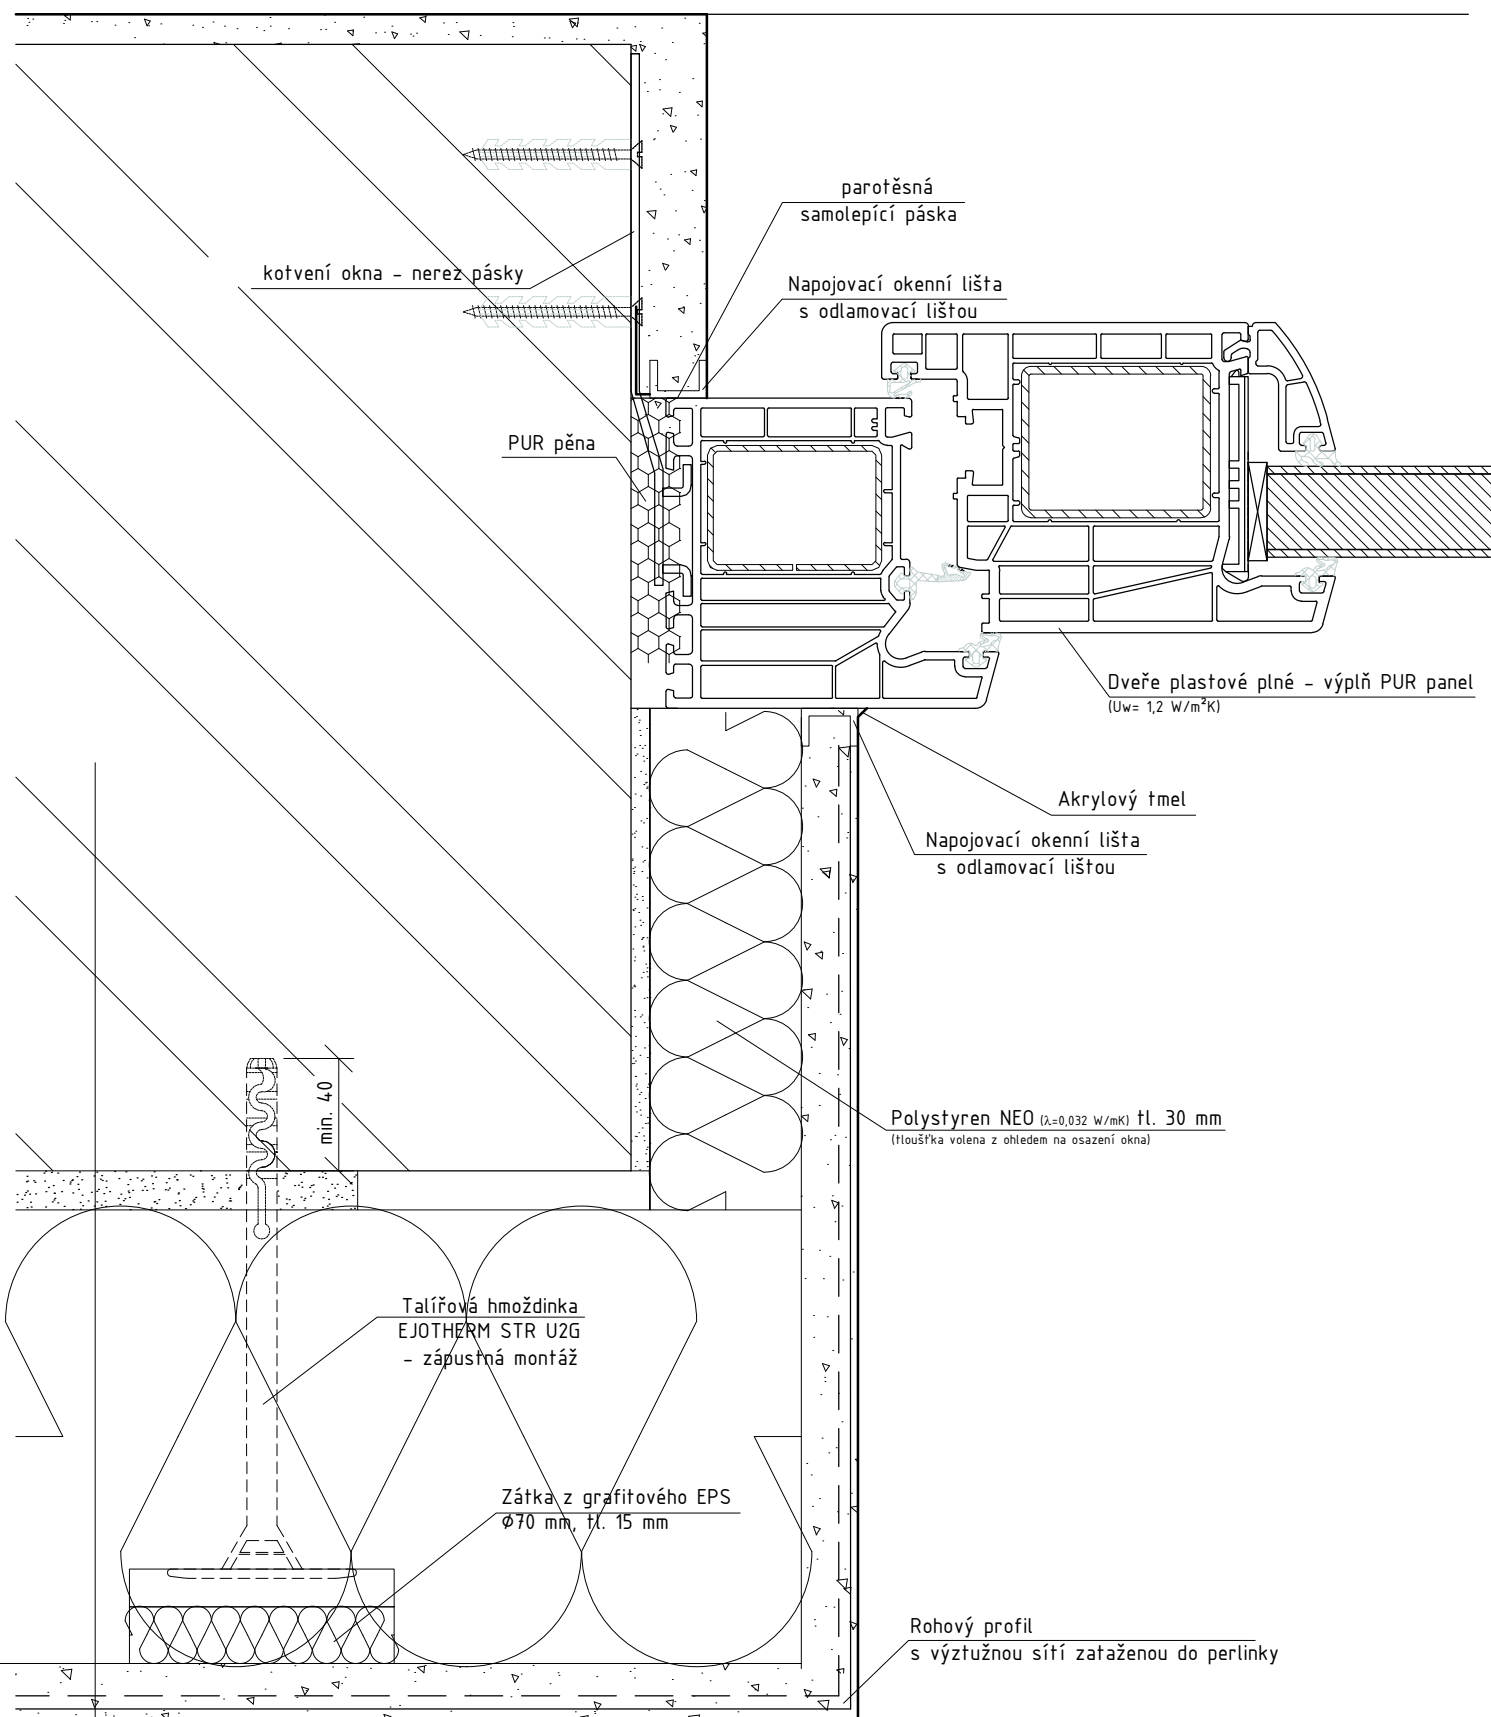


- Akrylátová omítka probarvená - 2 mm
- Penetrační nátěr
- Cementový stěrkový tmel - 4 mm +
výztužná síť z poplastovaných vláken (min. 135g/m²)
- Tepelný izolant tl. 150 mm ($\lambda=0,035$ W/mK)
- Terče z cementového lepidla
- Stávající konstrukce - povrch očištěn a vyspraven


Detail nadpraží dveří

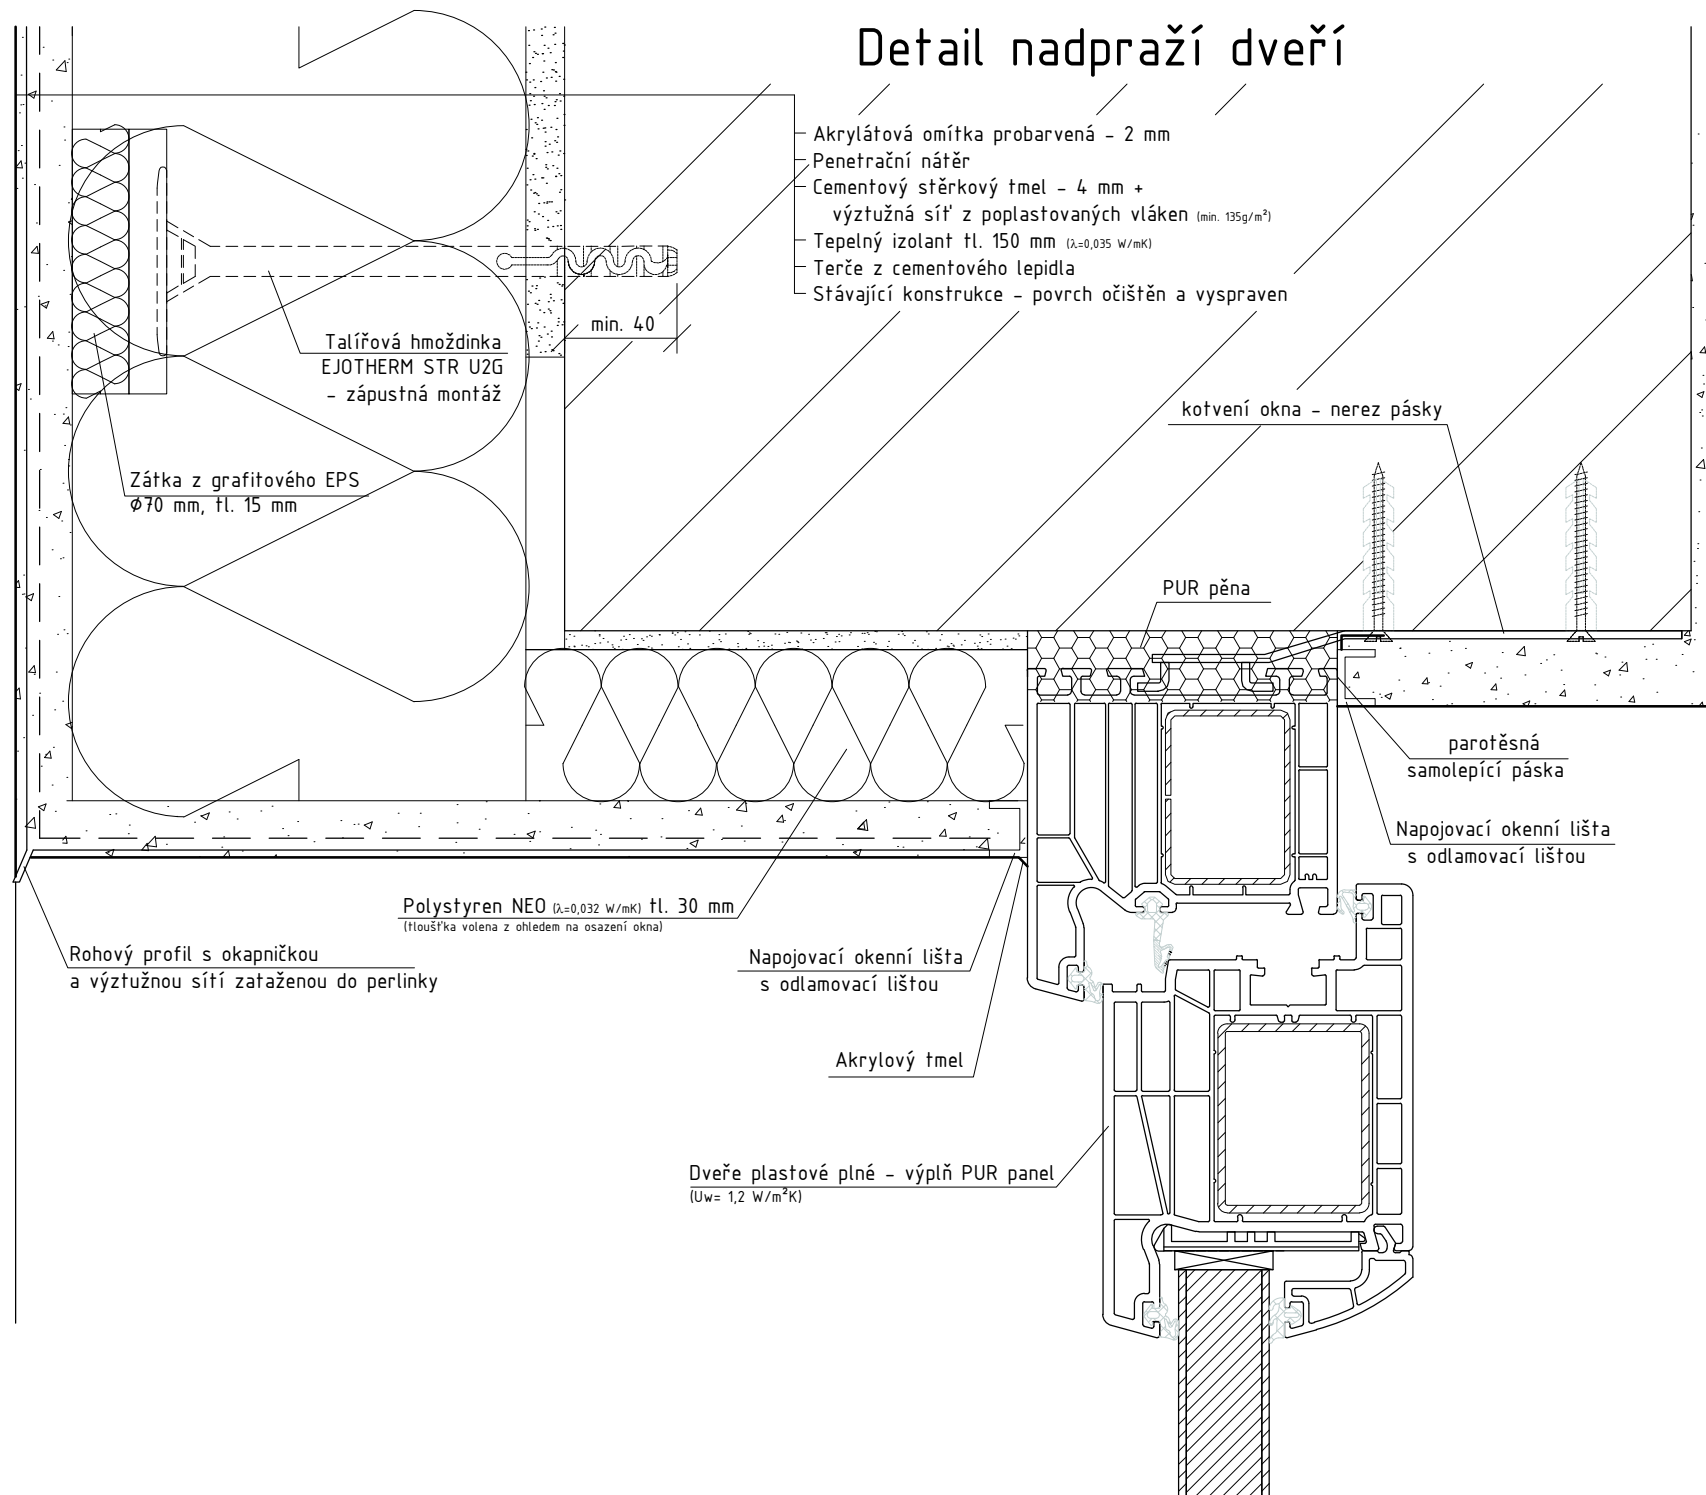


Detail parapetu SO 01, 02

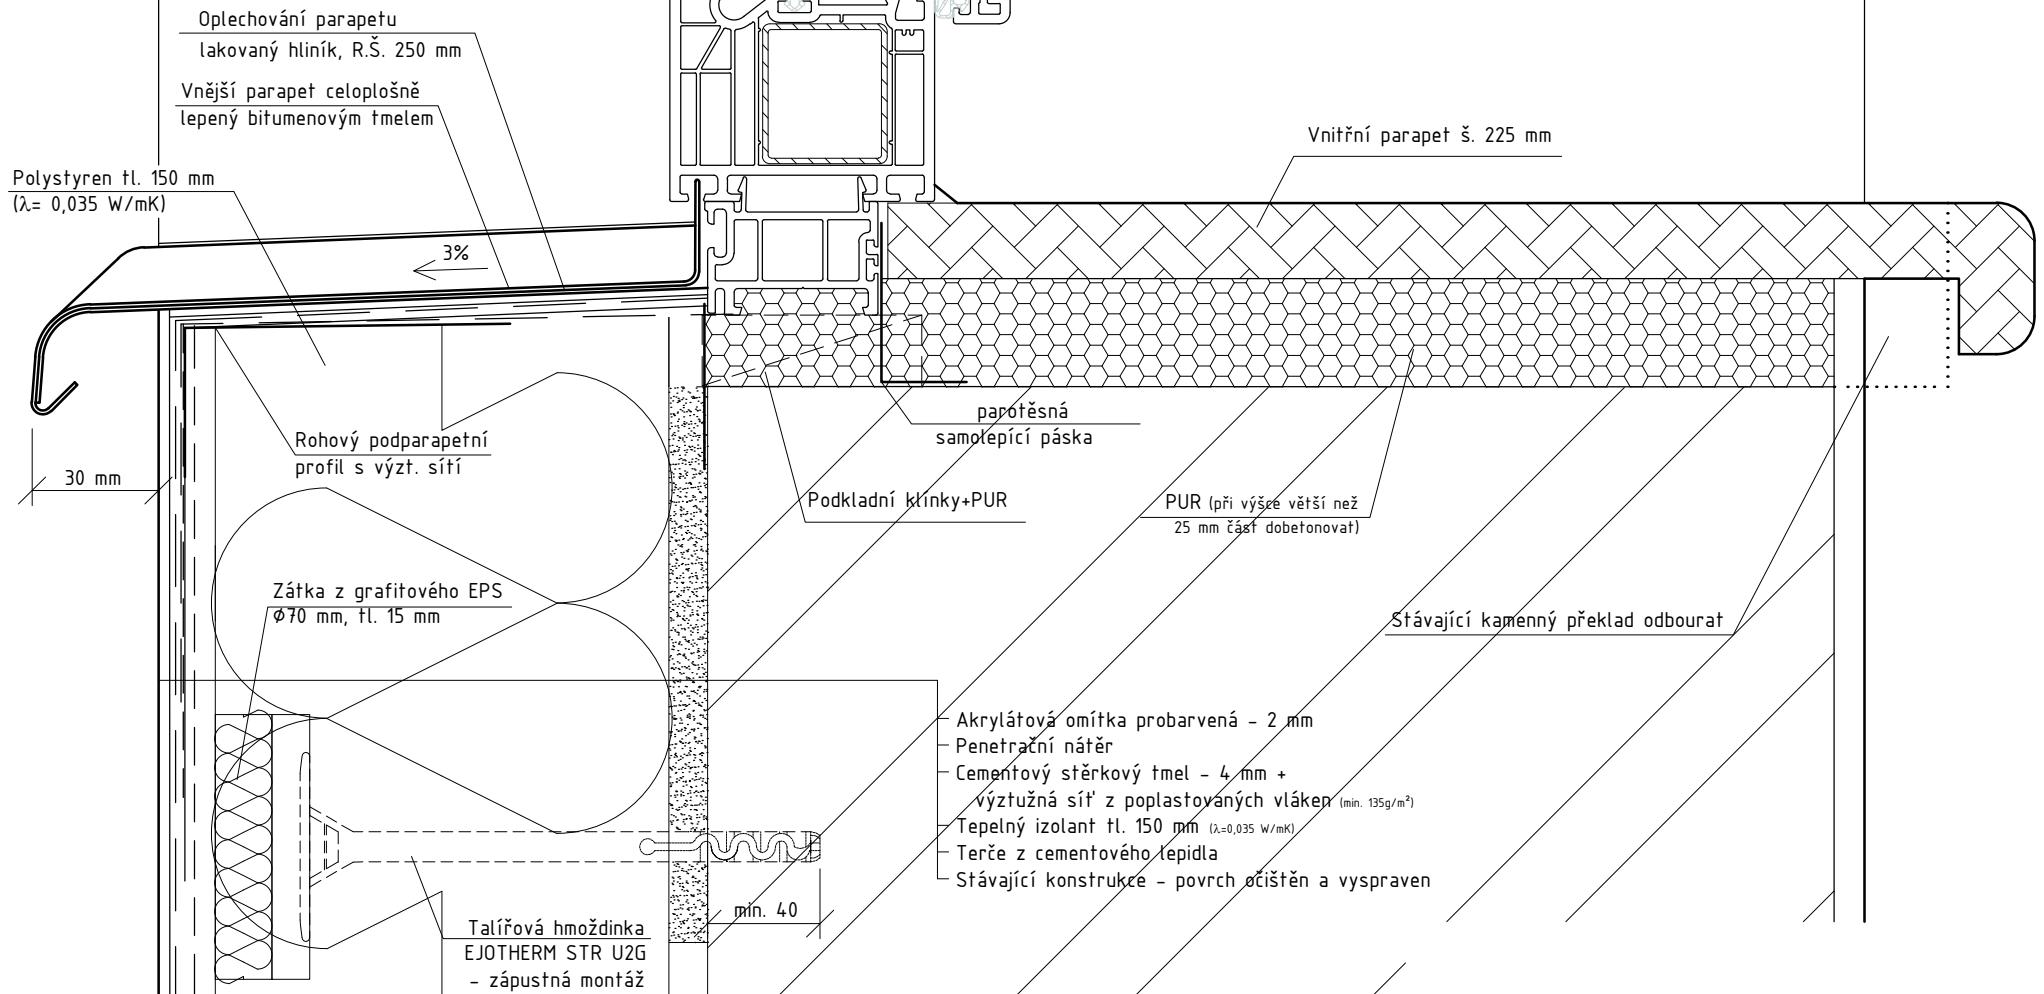


Detail parapetu SO 03

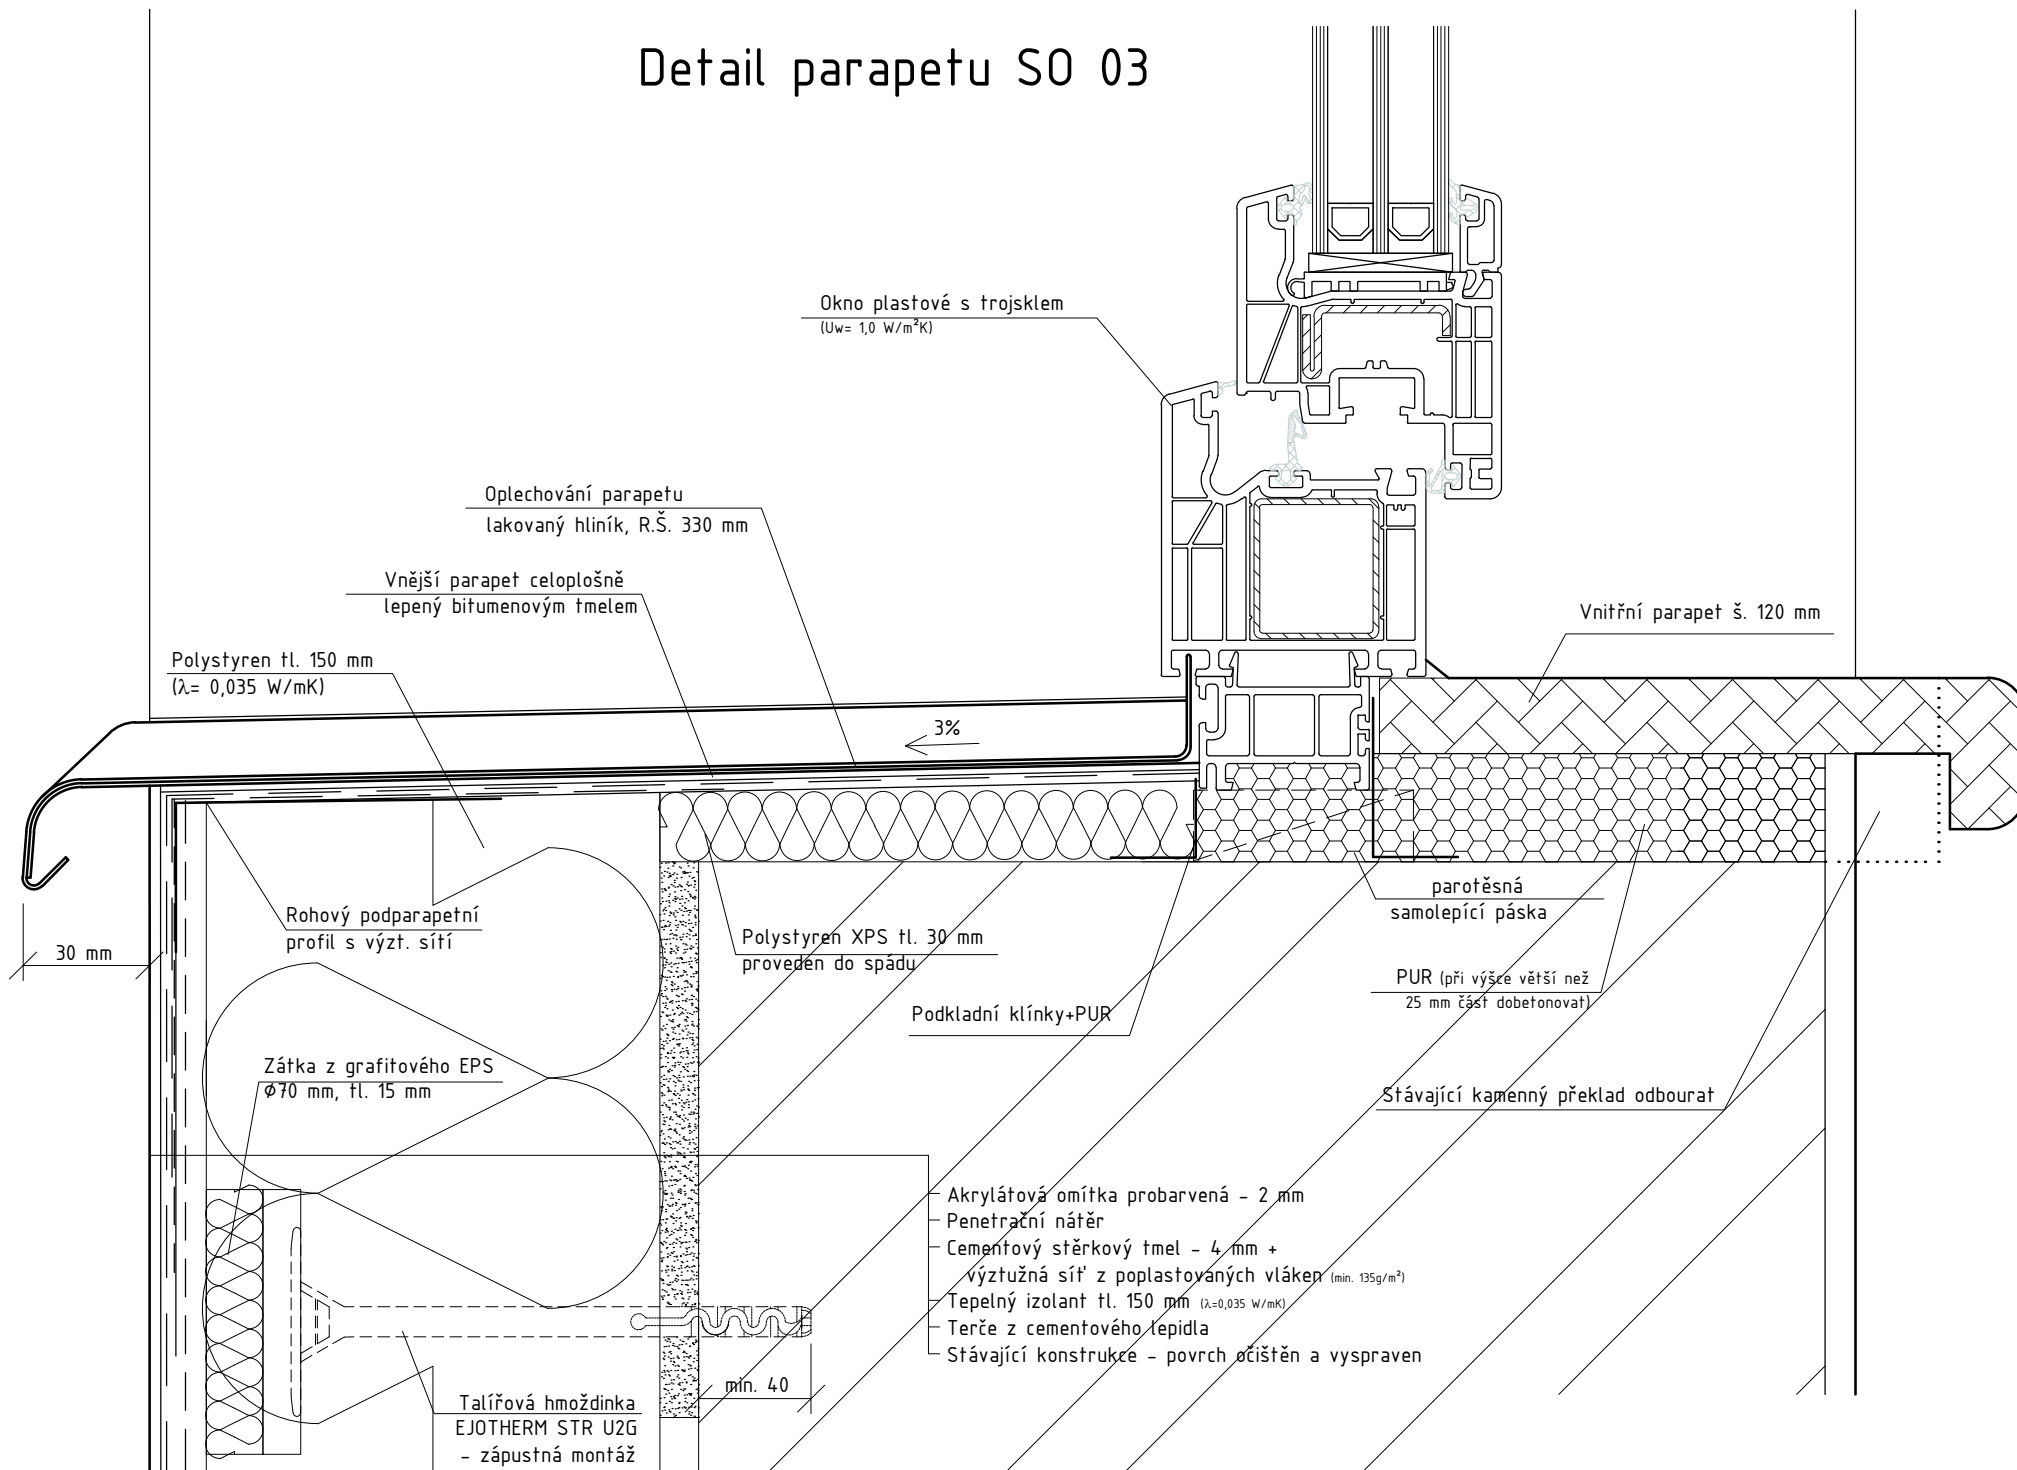

Detail ukončení parapetu

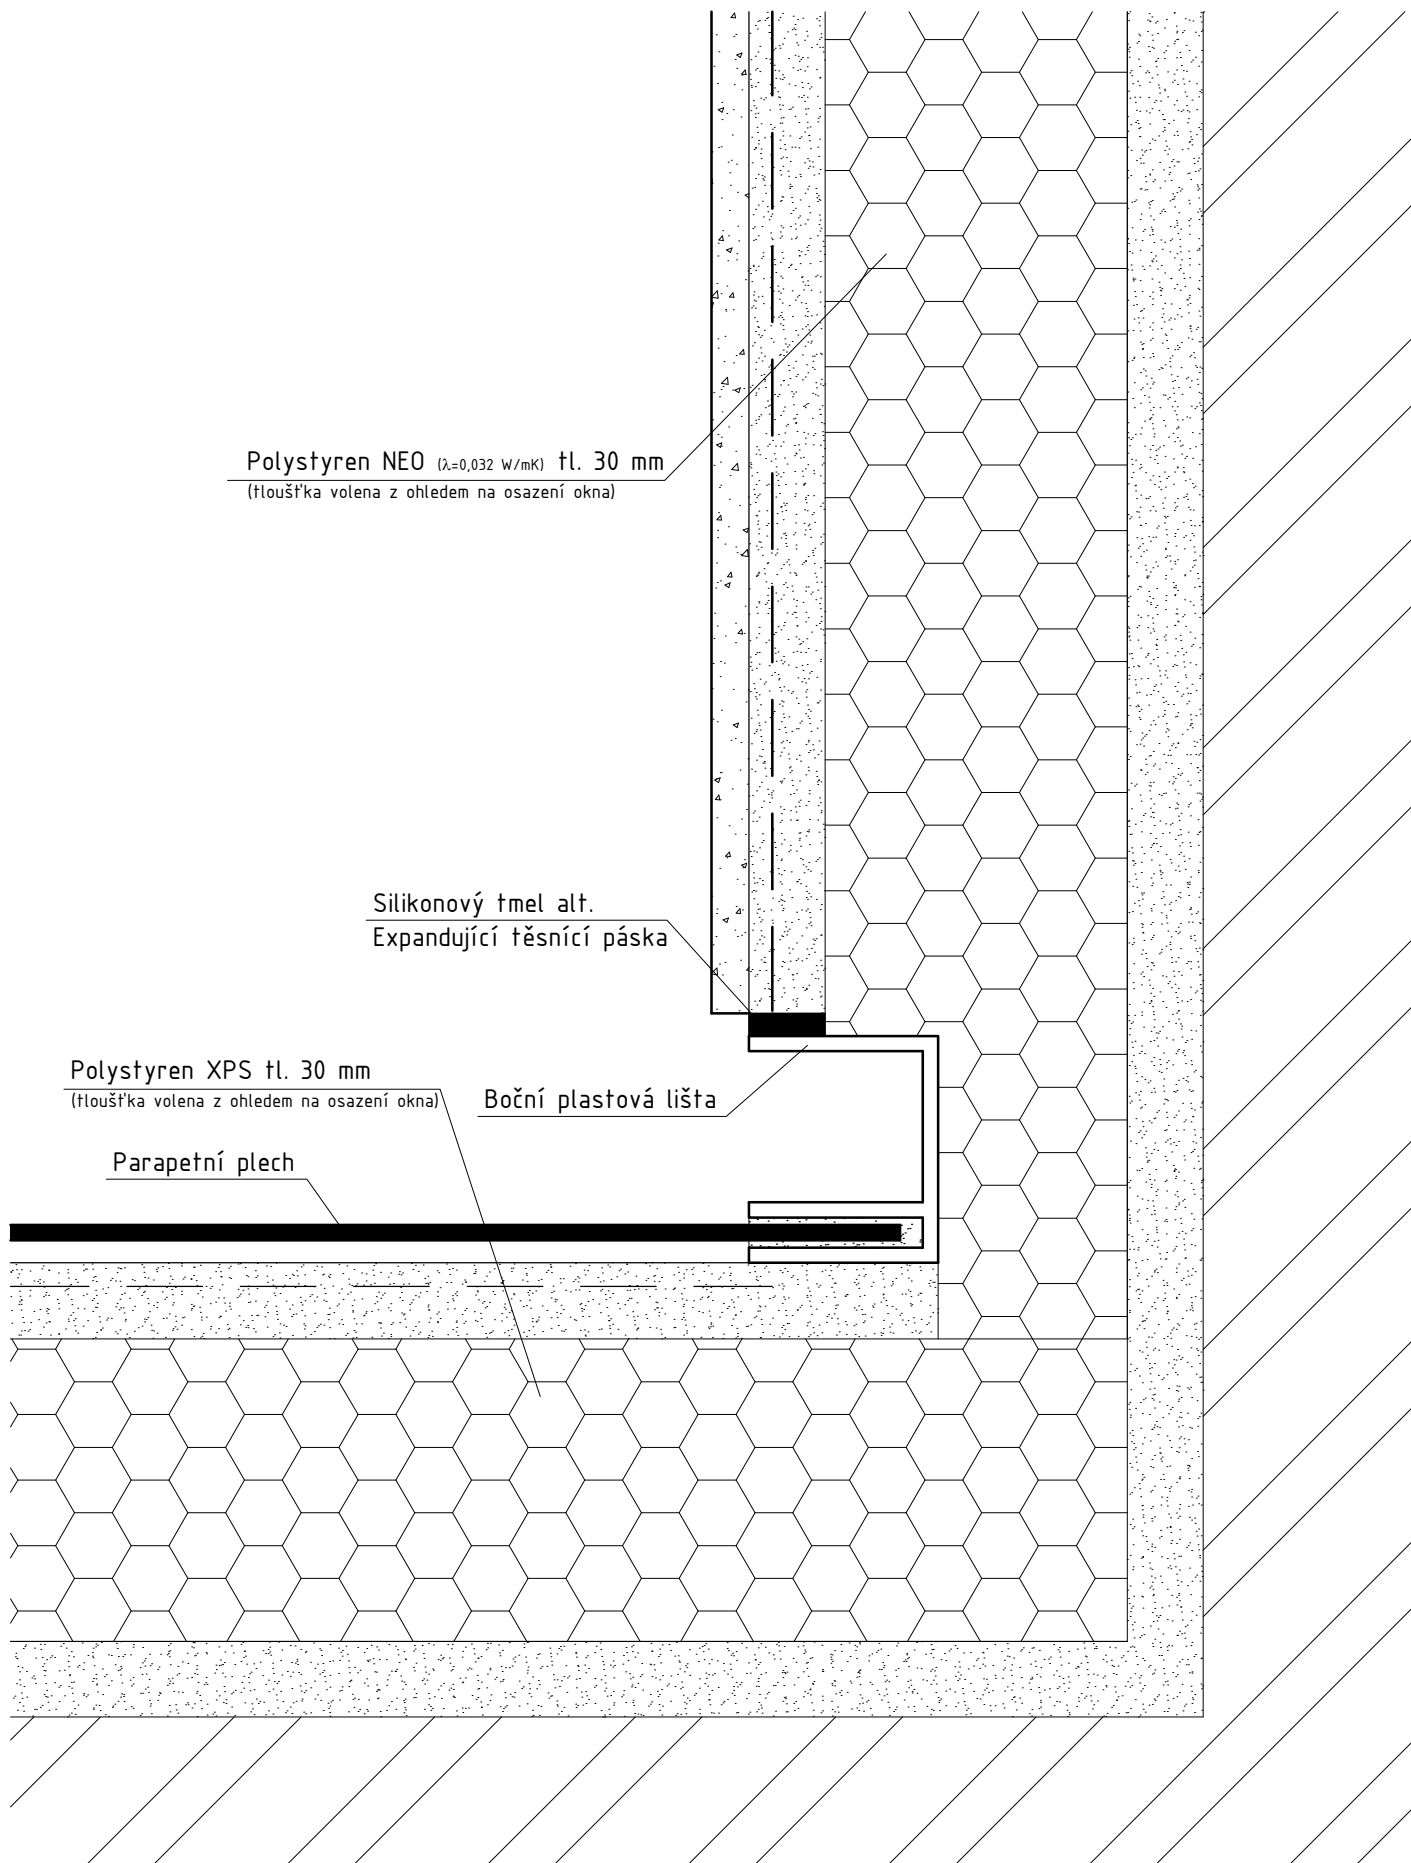


Detail ostění SO 01, 02

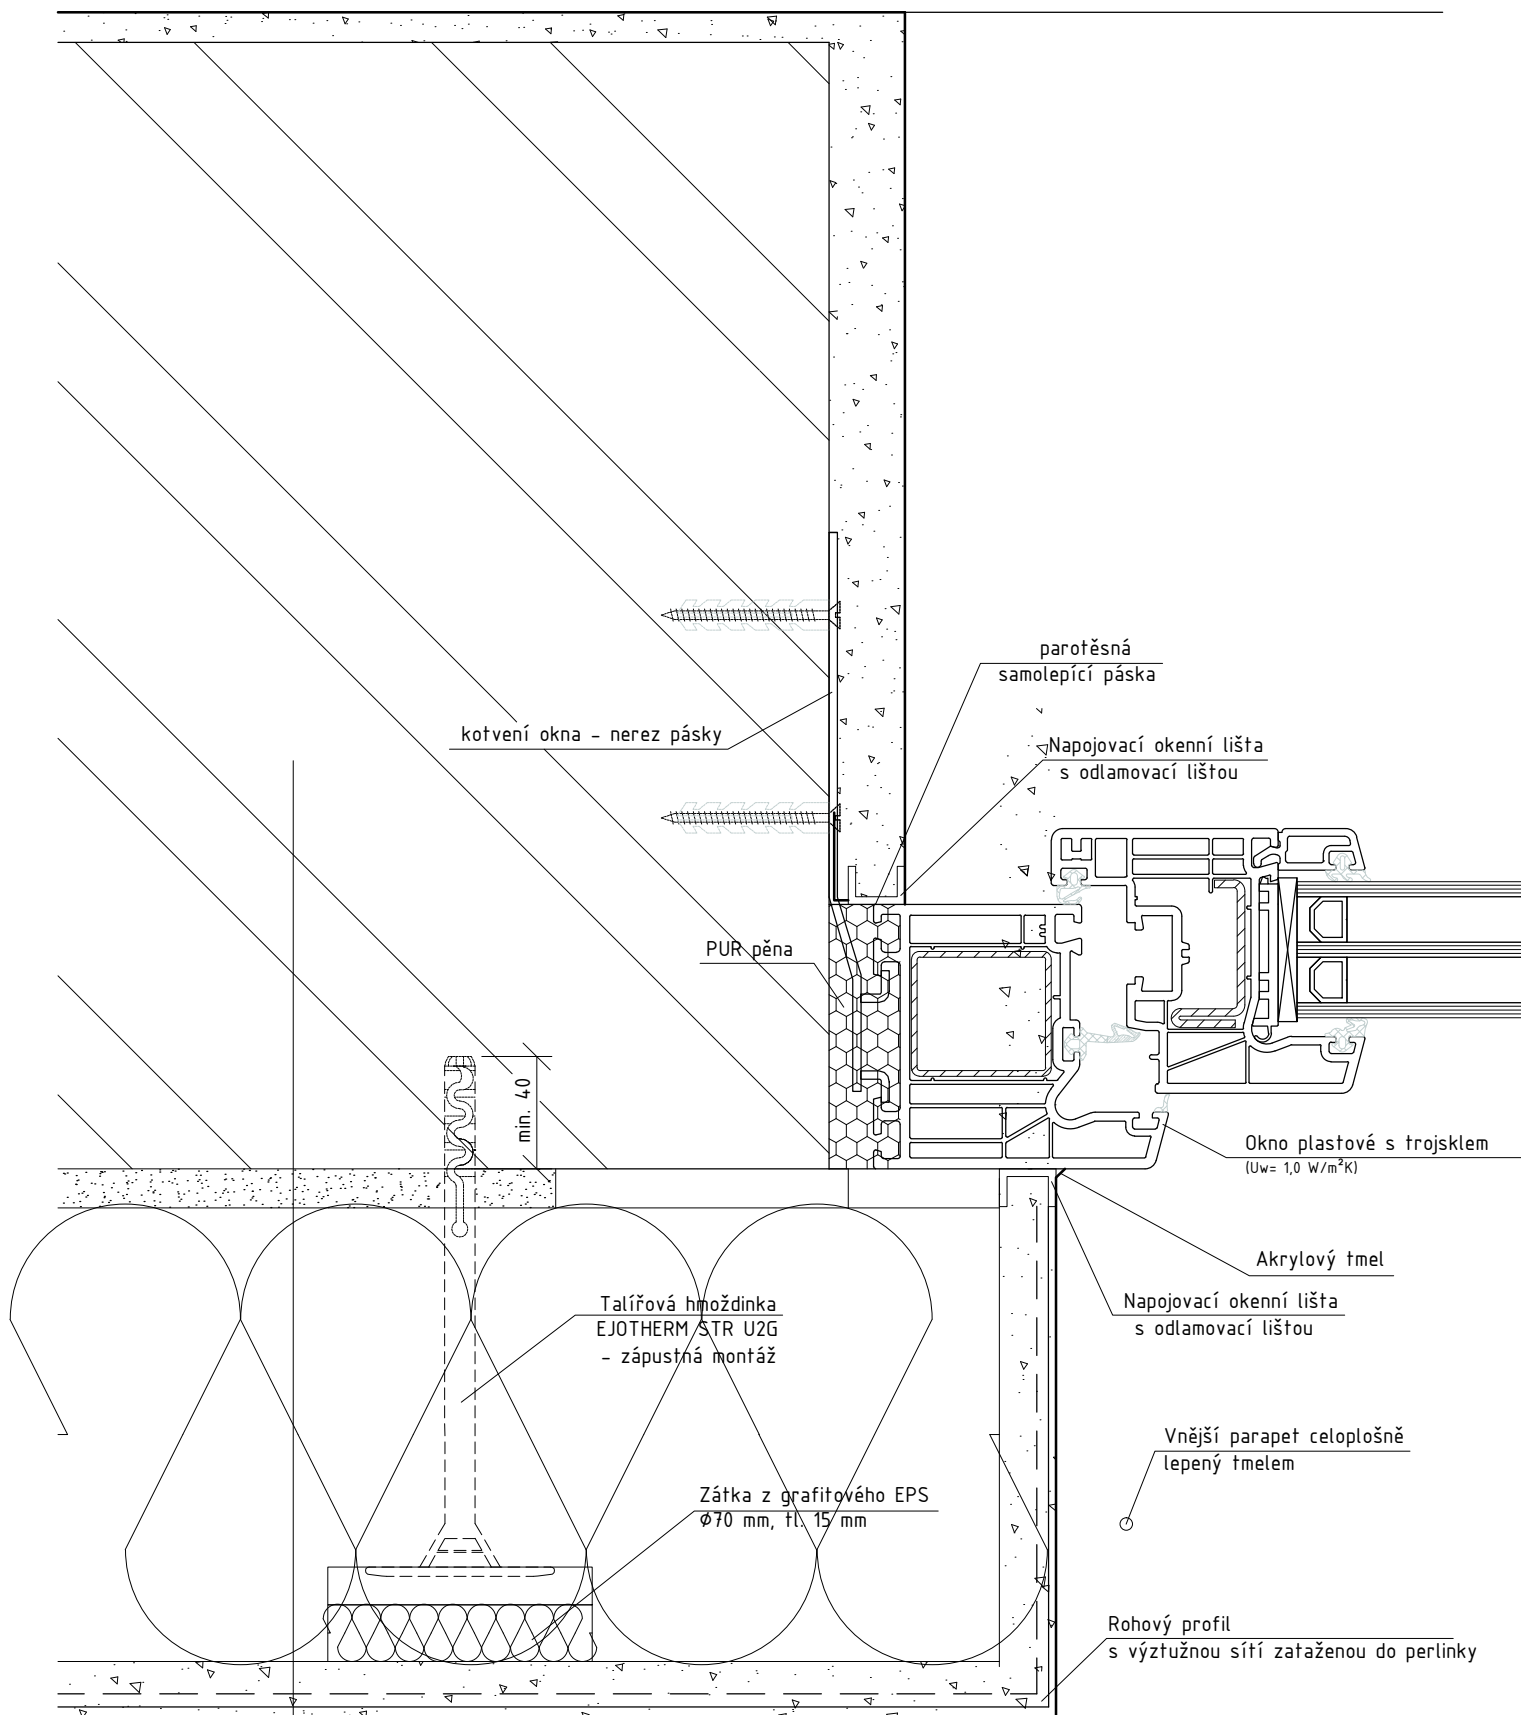


- Akrylátová omítka probarvená - 2 mm
- Penetrační nátěr
- Cementový stěrkový tmel - 4 mm +
výztužná síť z poplastovaných vláken (min. 135g/m²)
- Tepelný izolant tl. 150 mm ($\lambda=0,035 \text{ W/mK}$)
- Terče z cementového lepidla
- Stávající konstrukce - povrch očištěn a vyspraven

Detail ostění SO 03

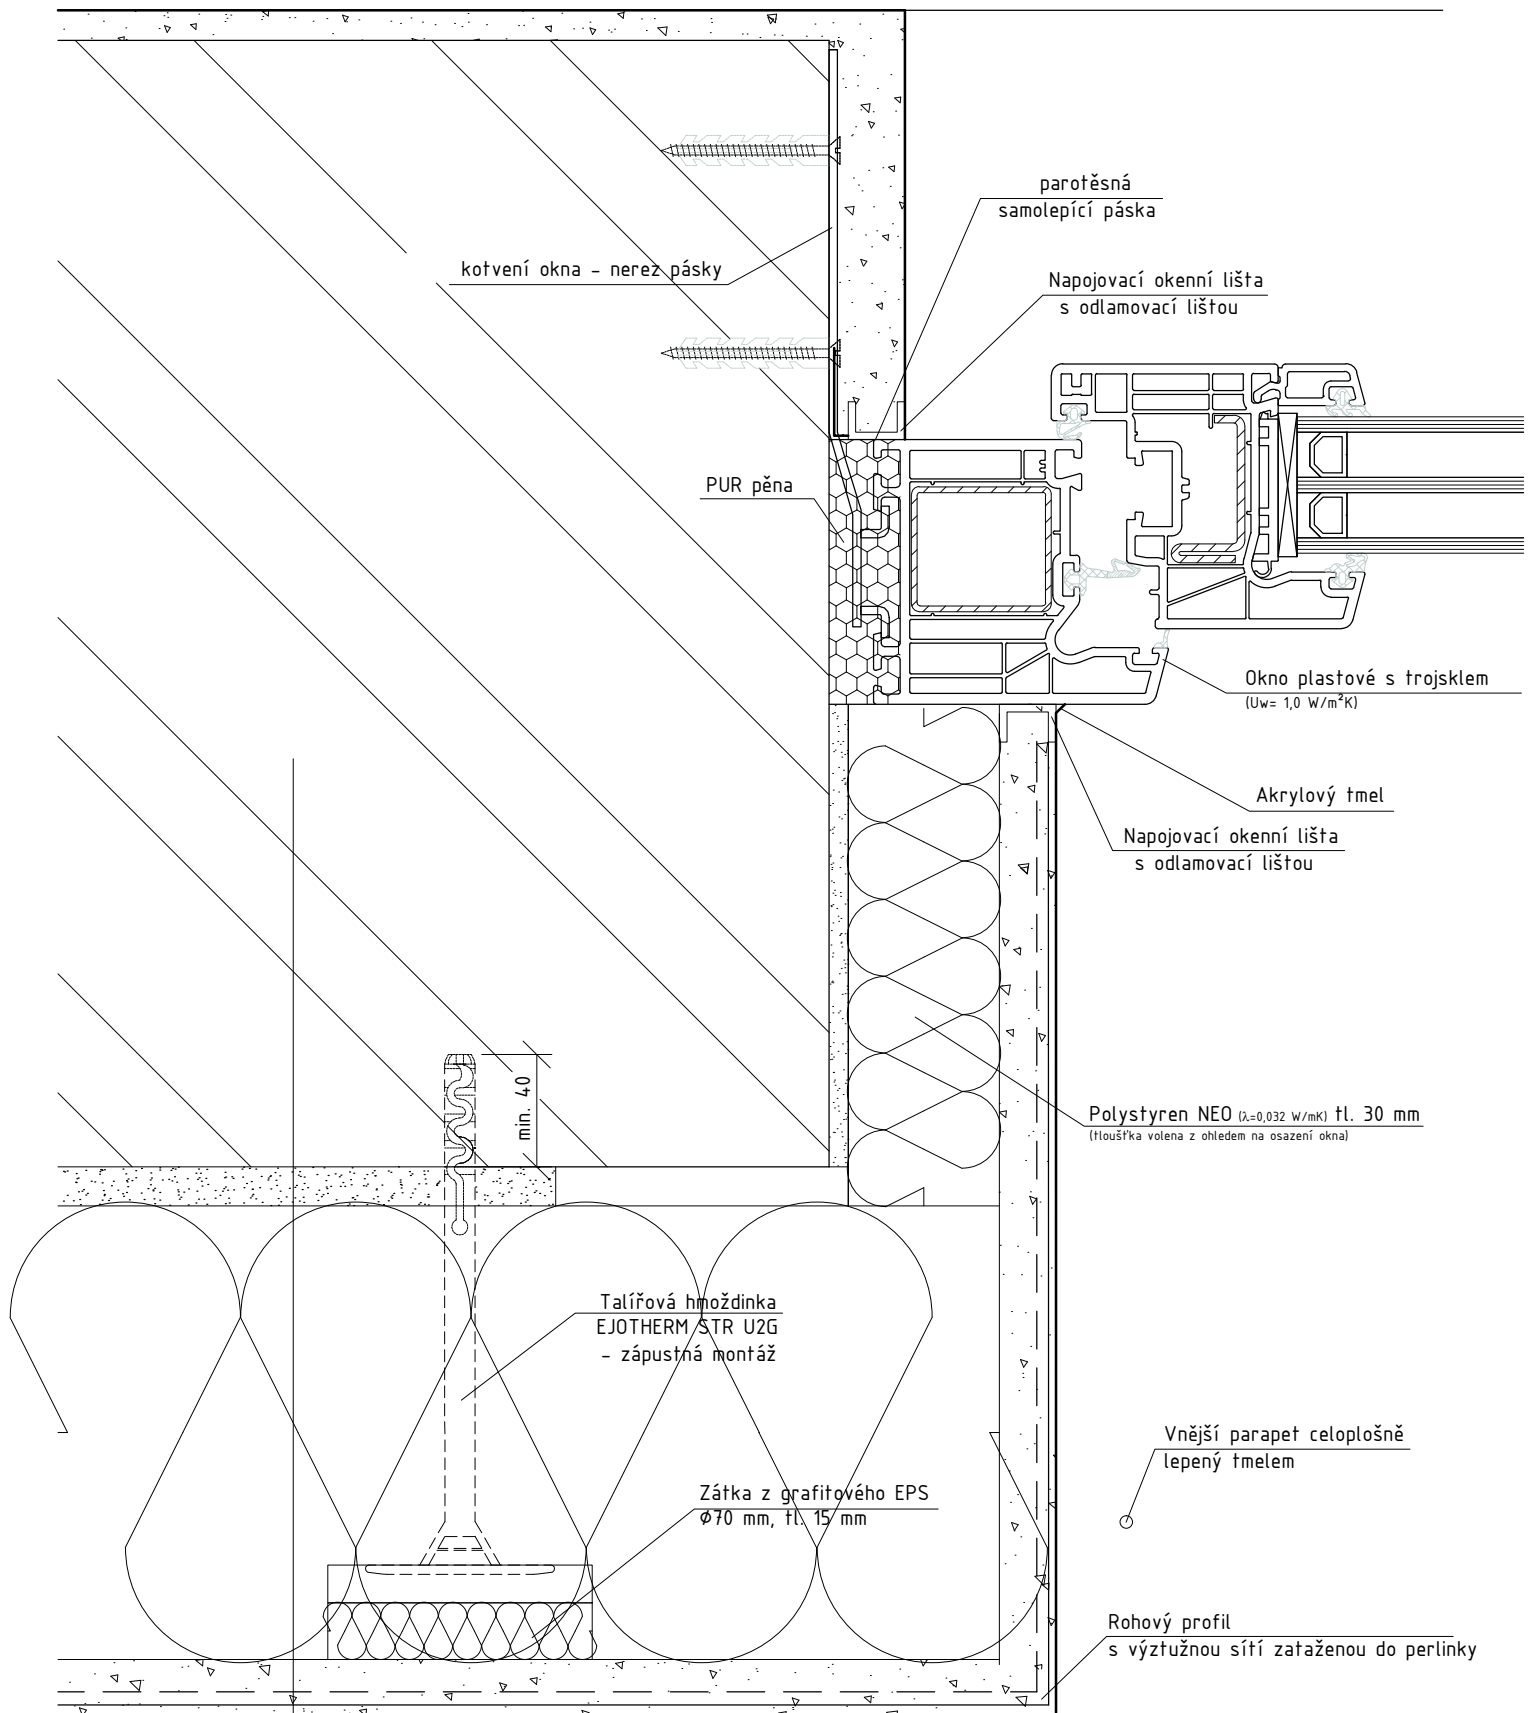


- Akrylátová omítka probarvená - 2 mm
- Penetrační nátěr
- Cementový stěrkový tmel - 4 mm +
výztužná síť z poplastovaných vláken (min. 135g/m²)
- Tepelný izolant tl. 150 mm ($\lambda=0,035 \text{ W/mK}$)
- Terče z cementového lepidla
- Stávající konstrukce - povrch očištěn a vyspraven


Axonometrie okna

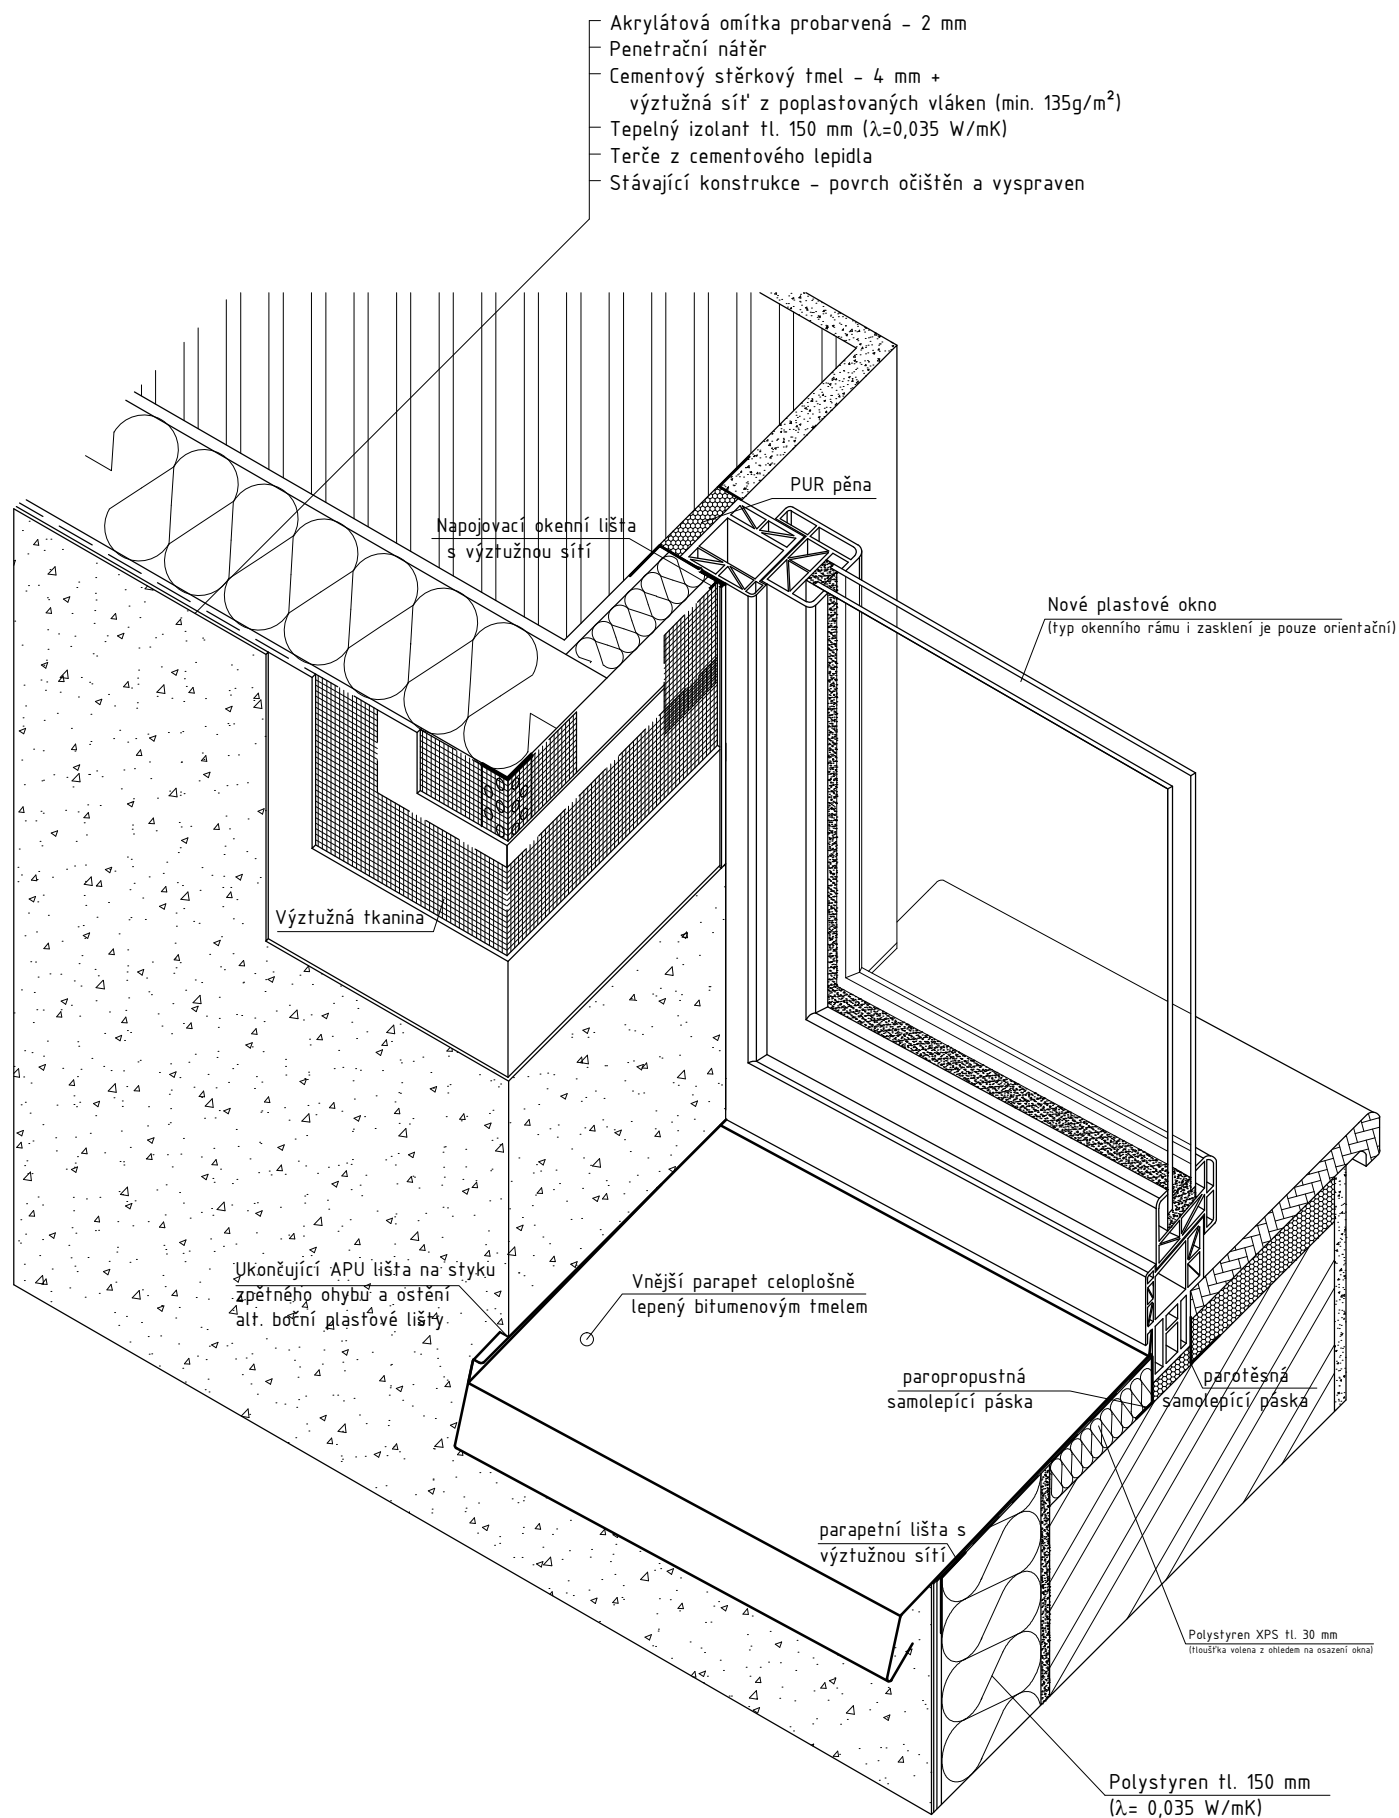


Detail nadpraží SO 01, 02

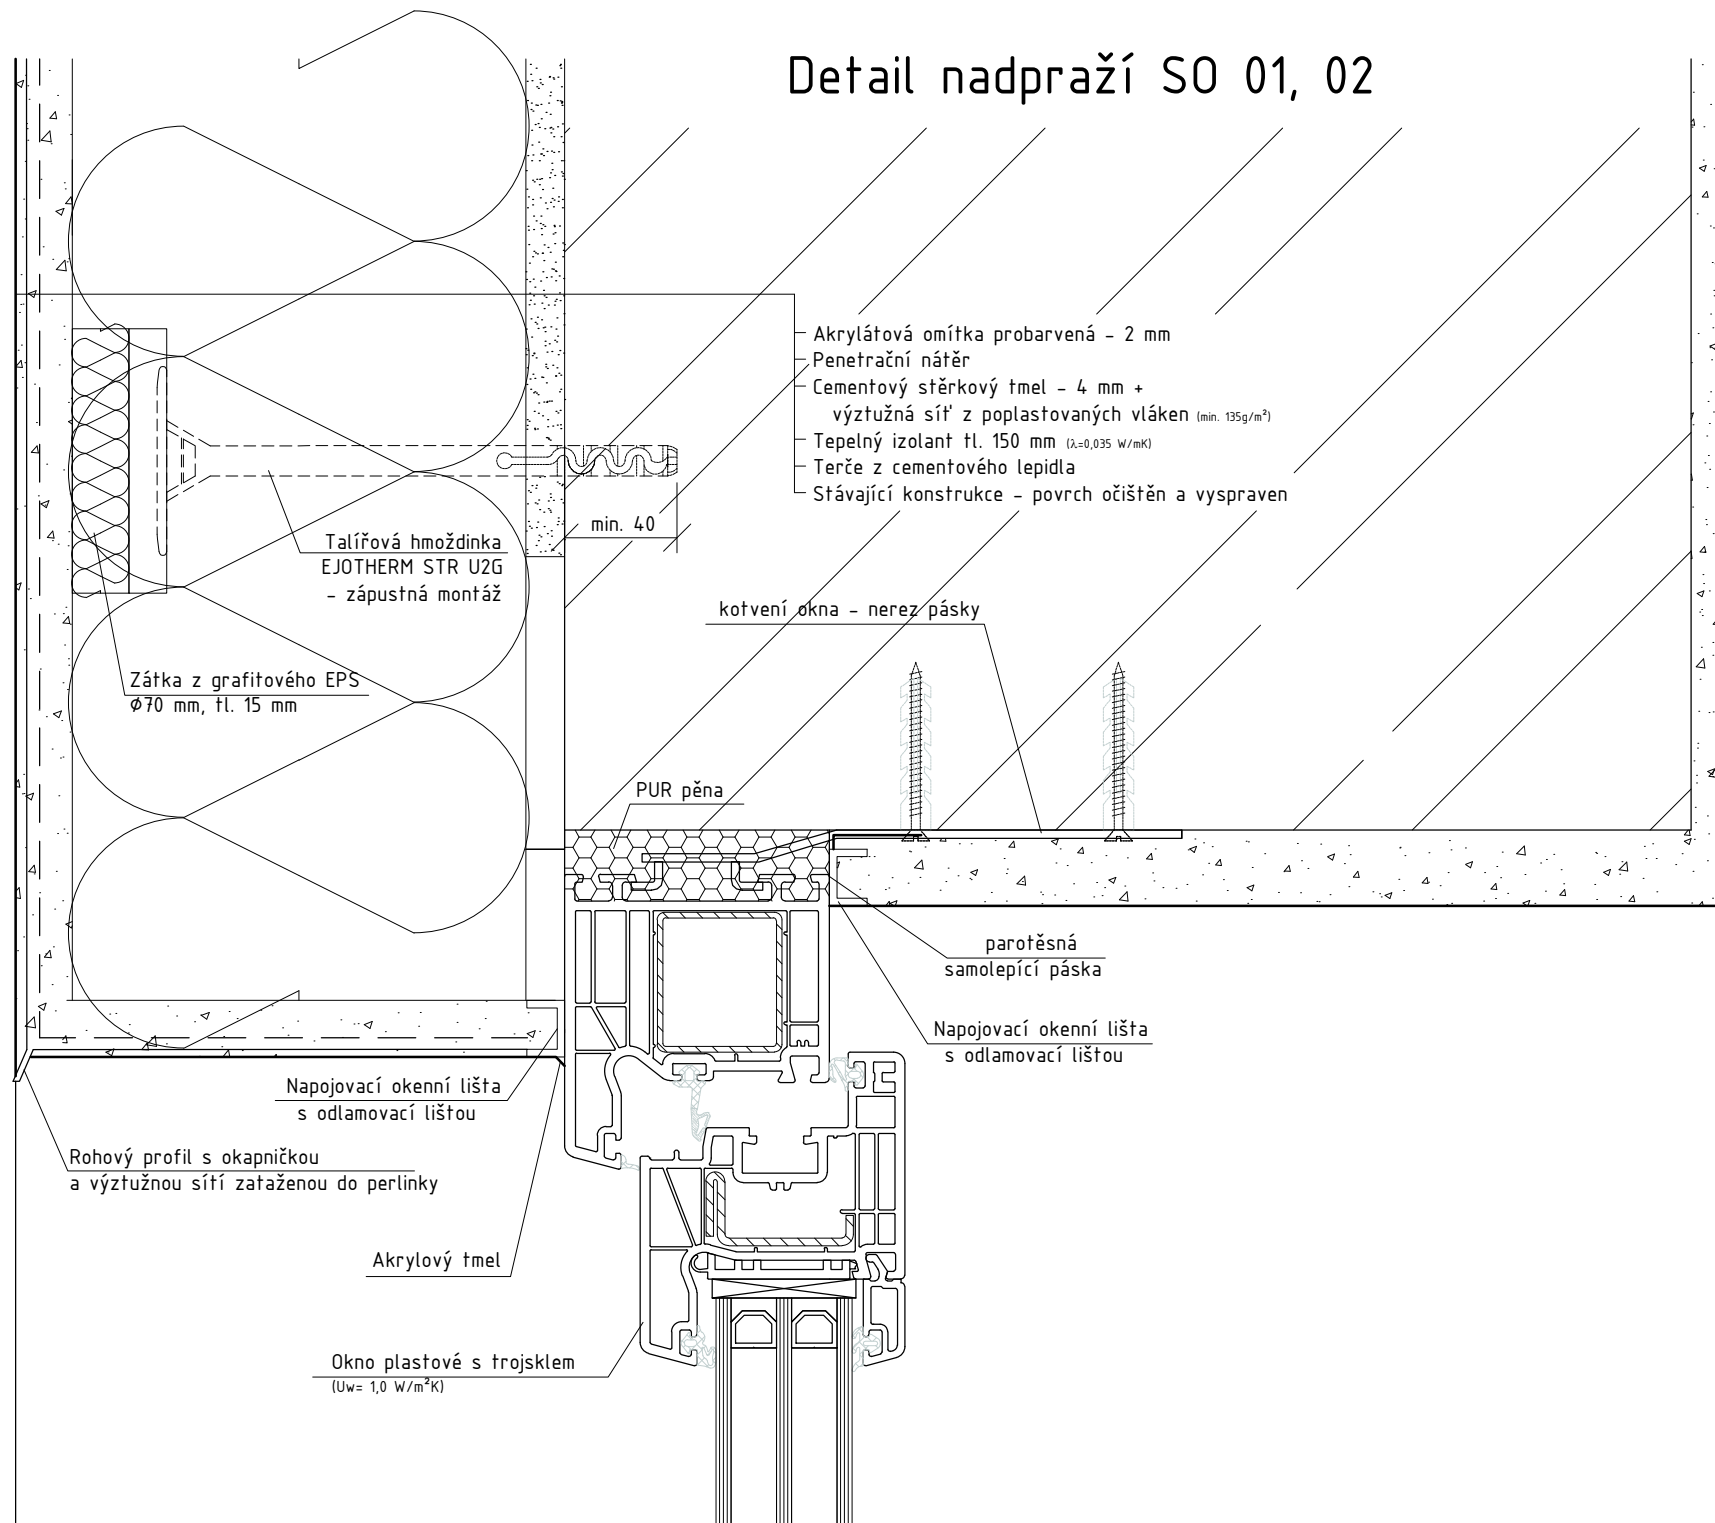


Detail nadpraží SO 03

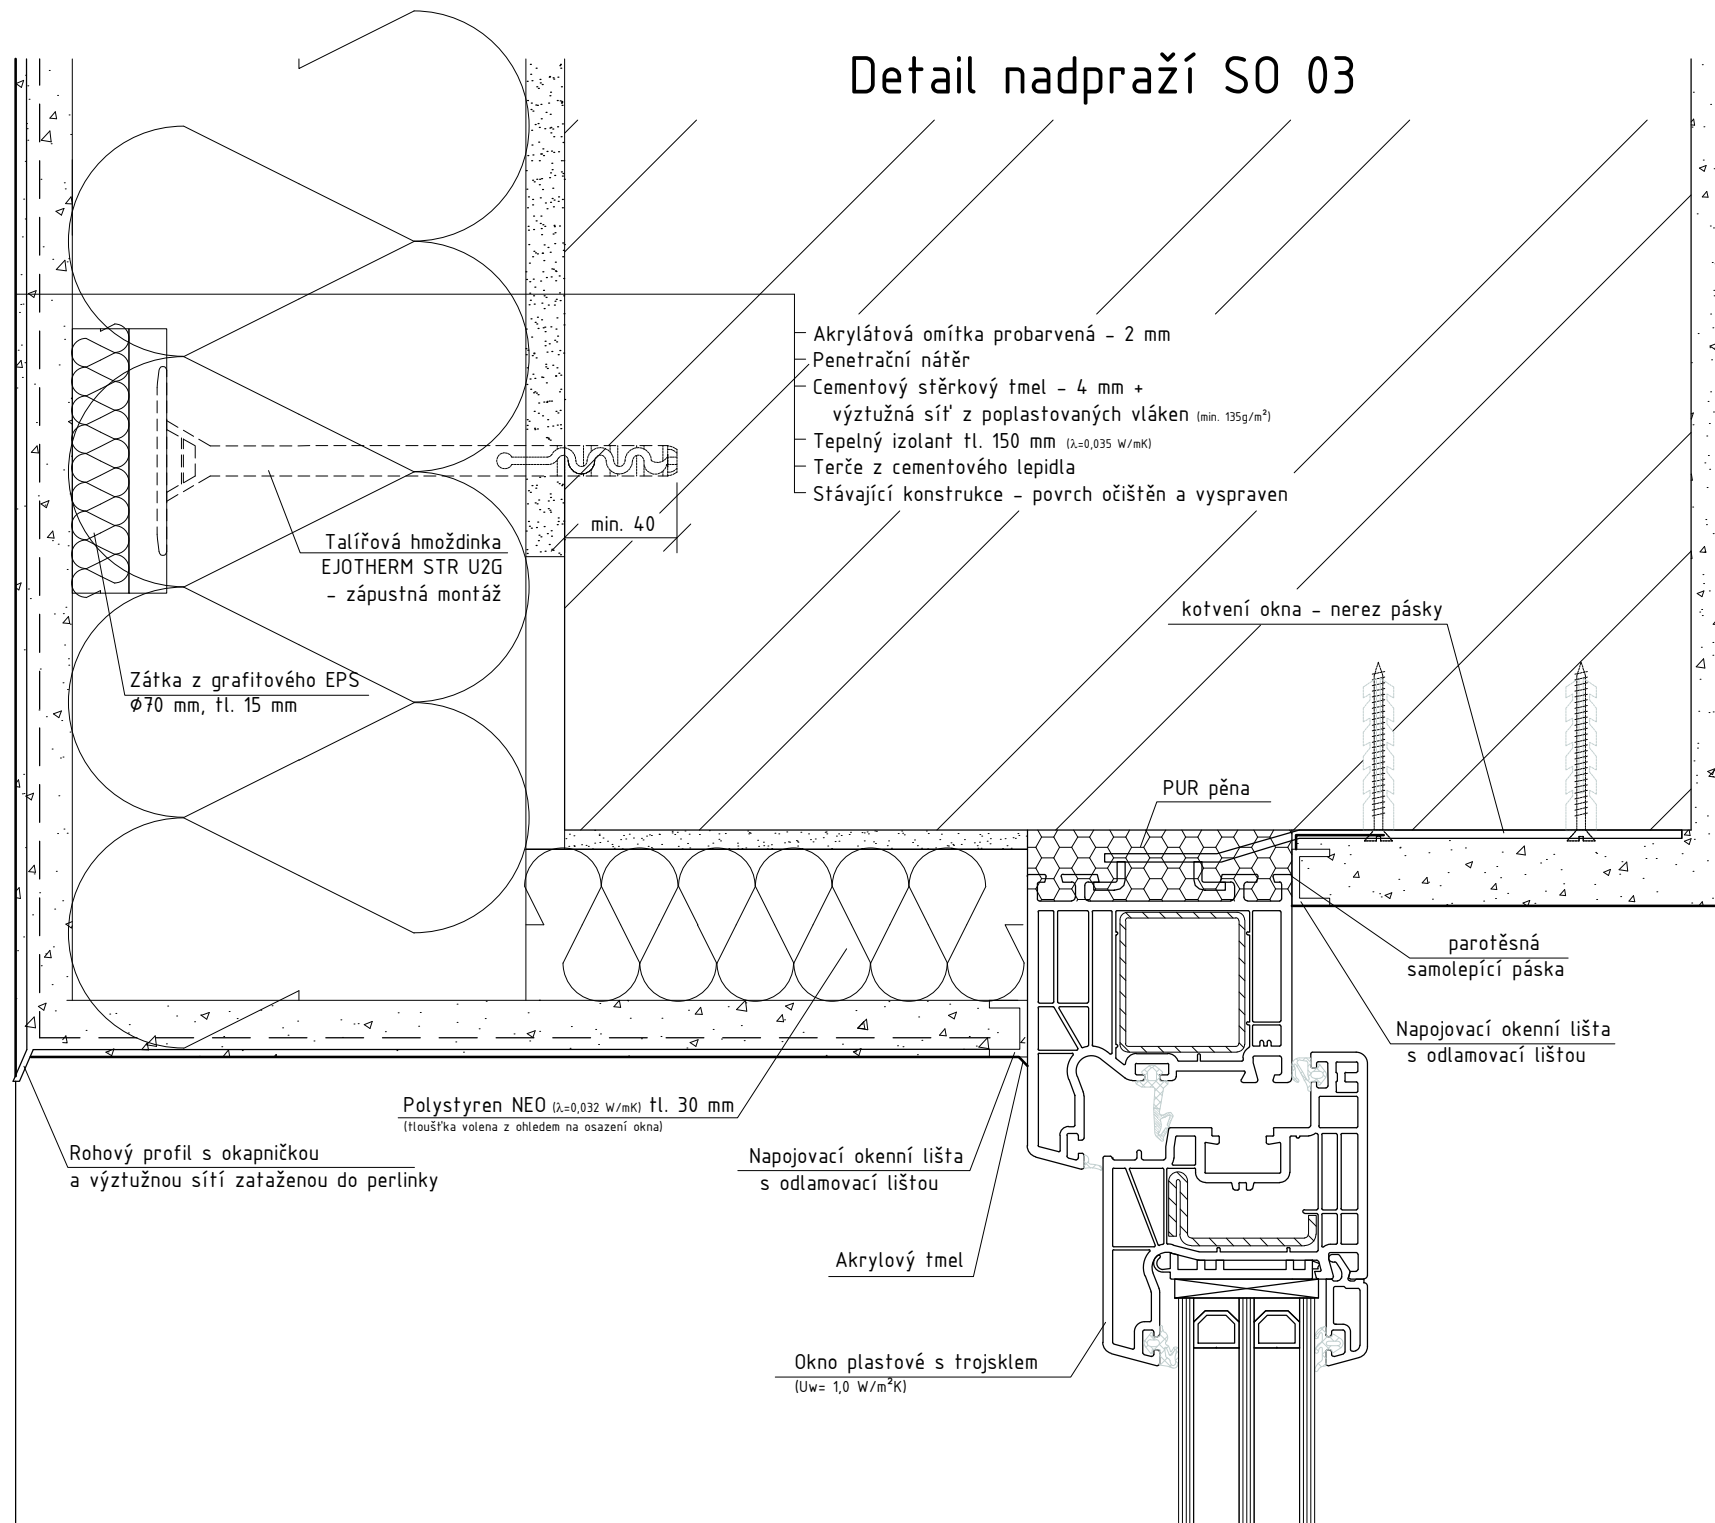


Detail markýzy

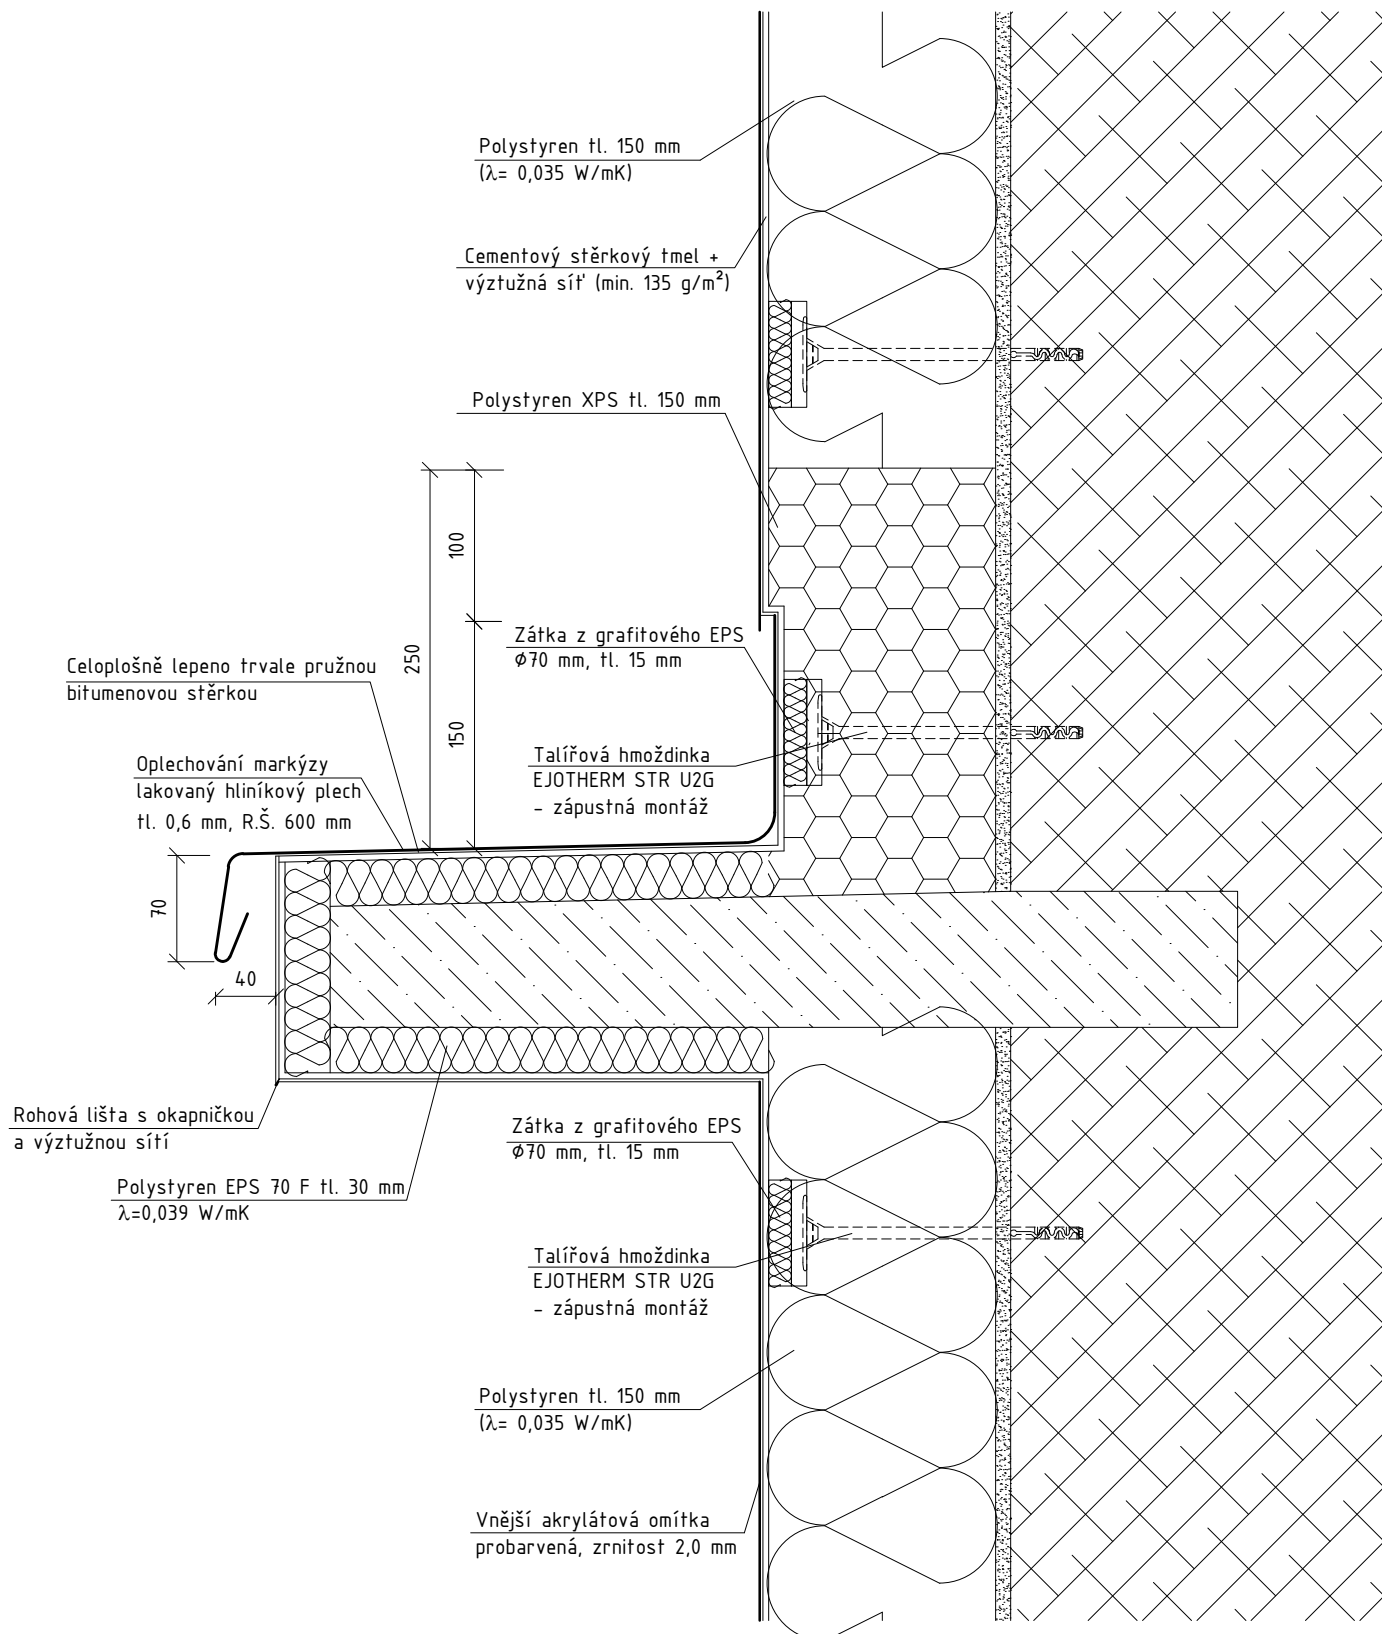


Detail lodžie

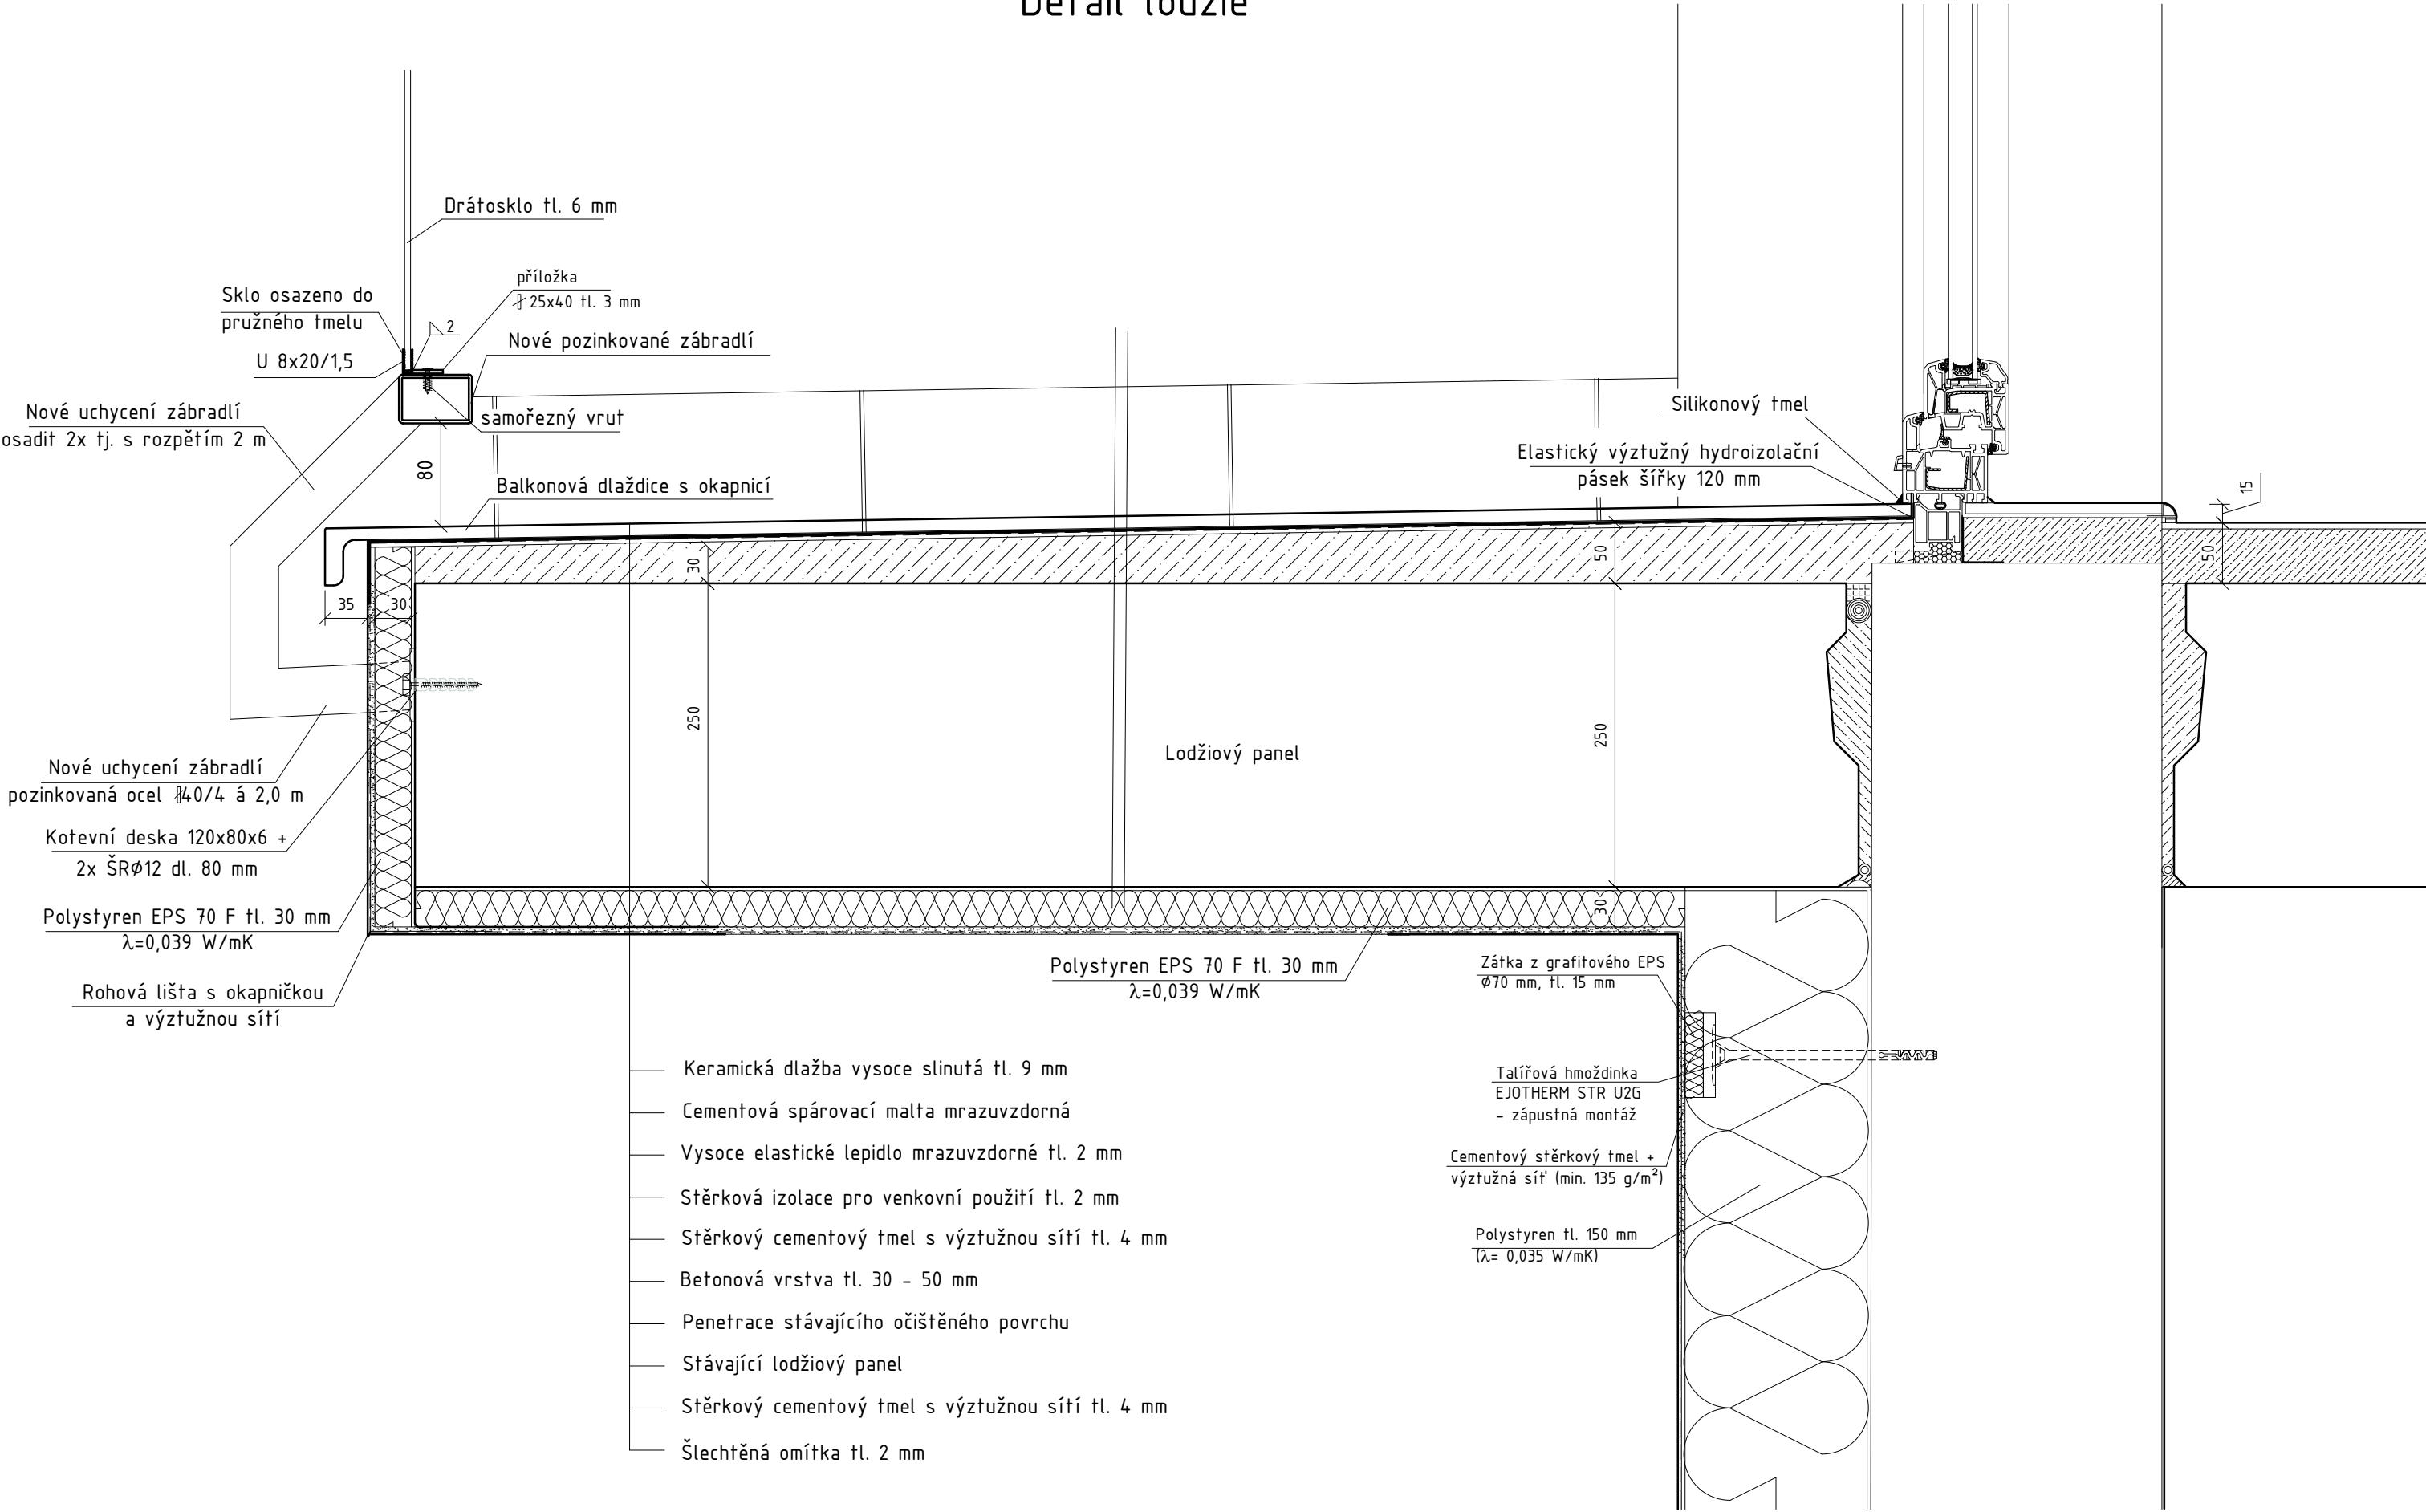


Detail napojení na provětrávanou fasádu

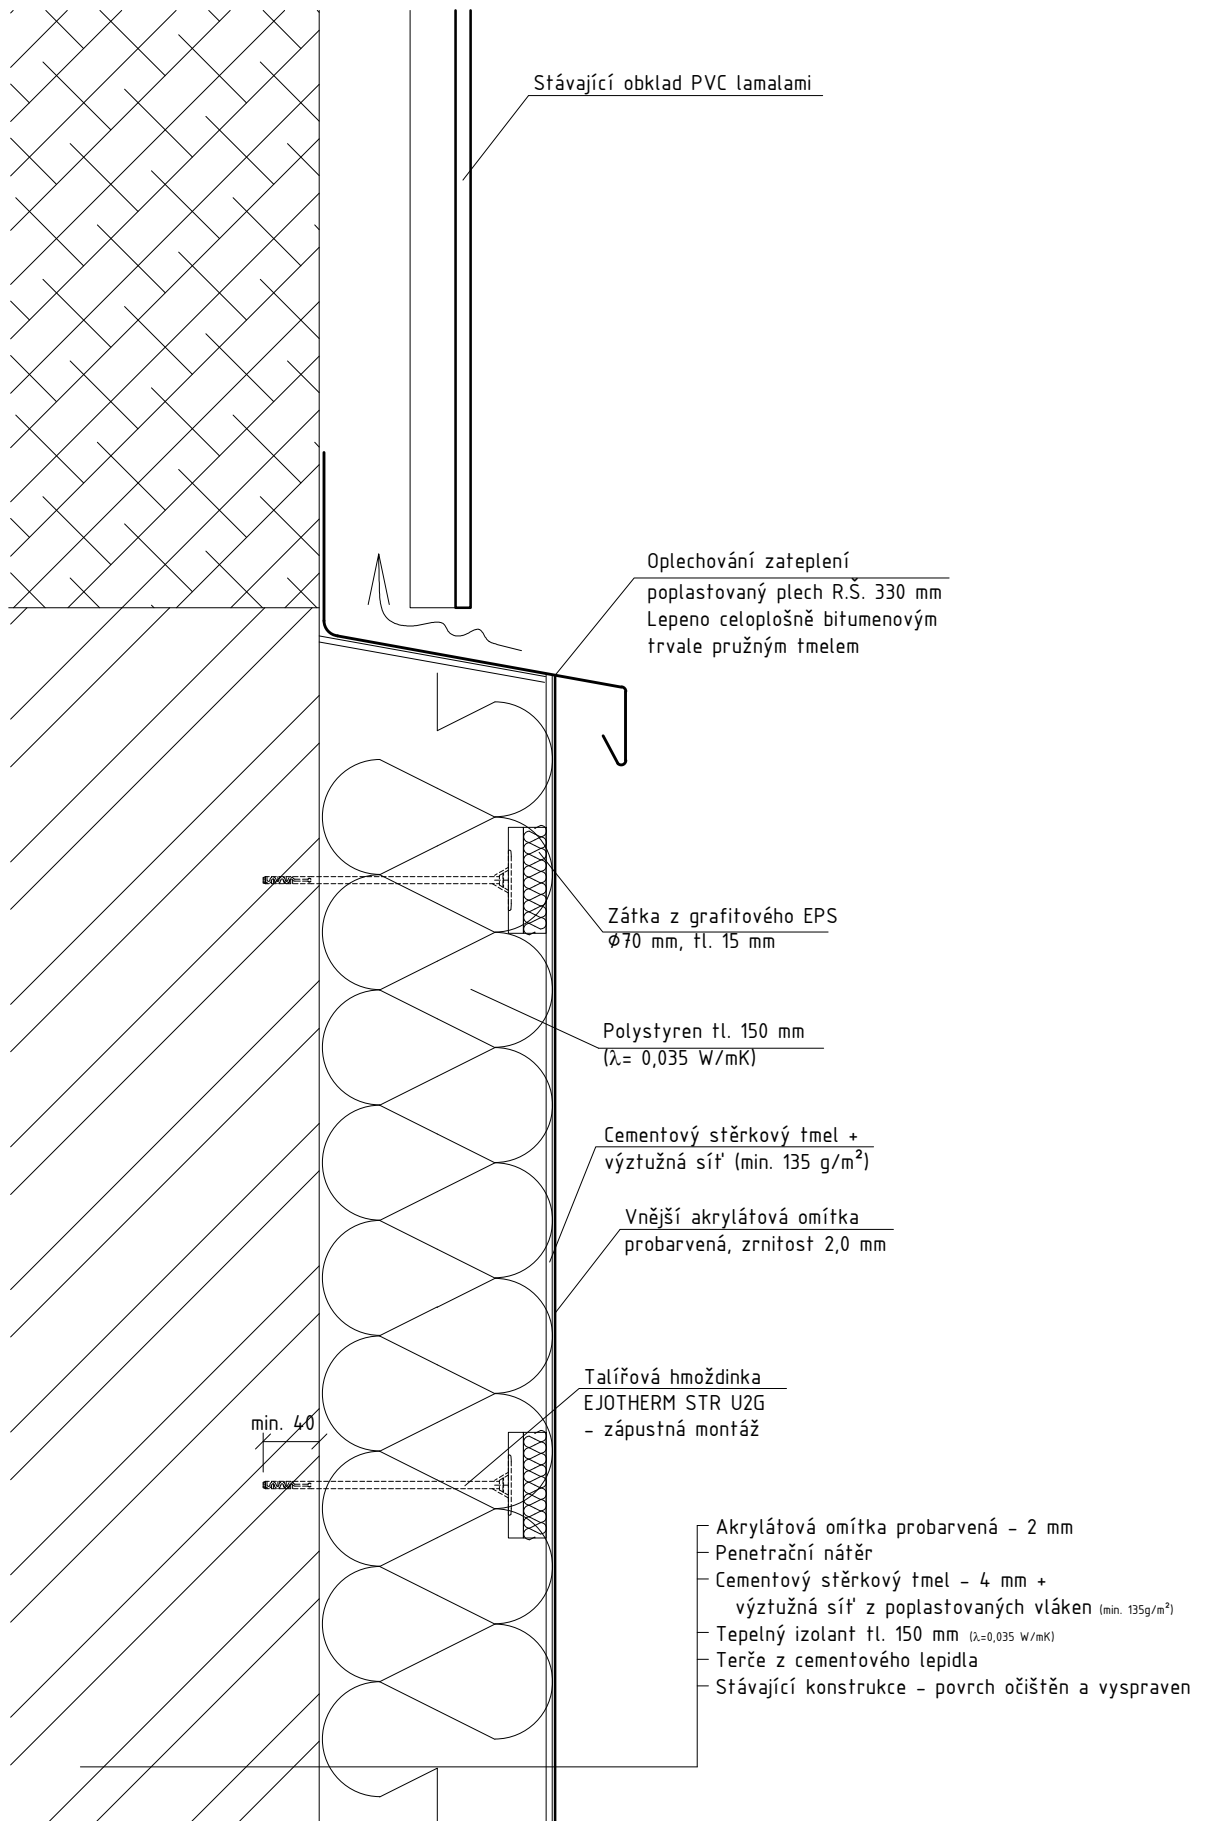


Detail atiky SO 01 - stávající

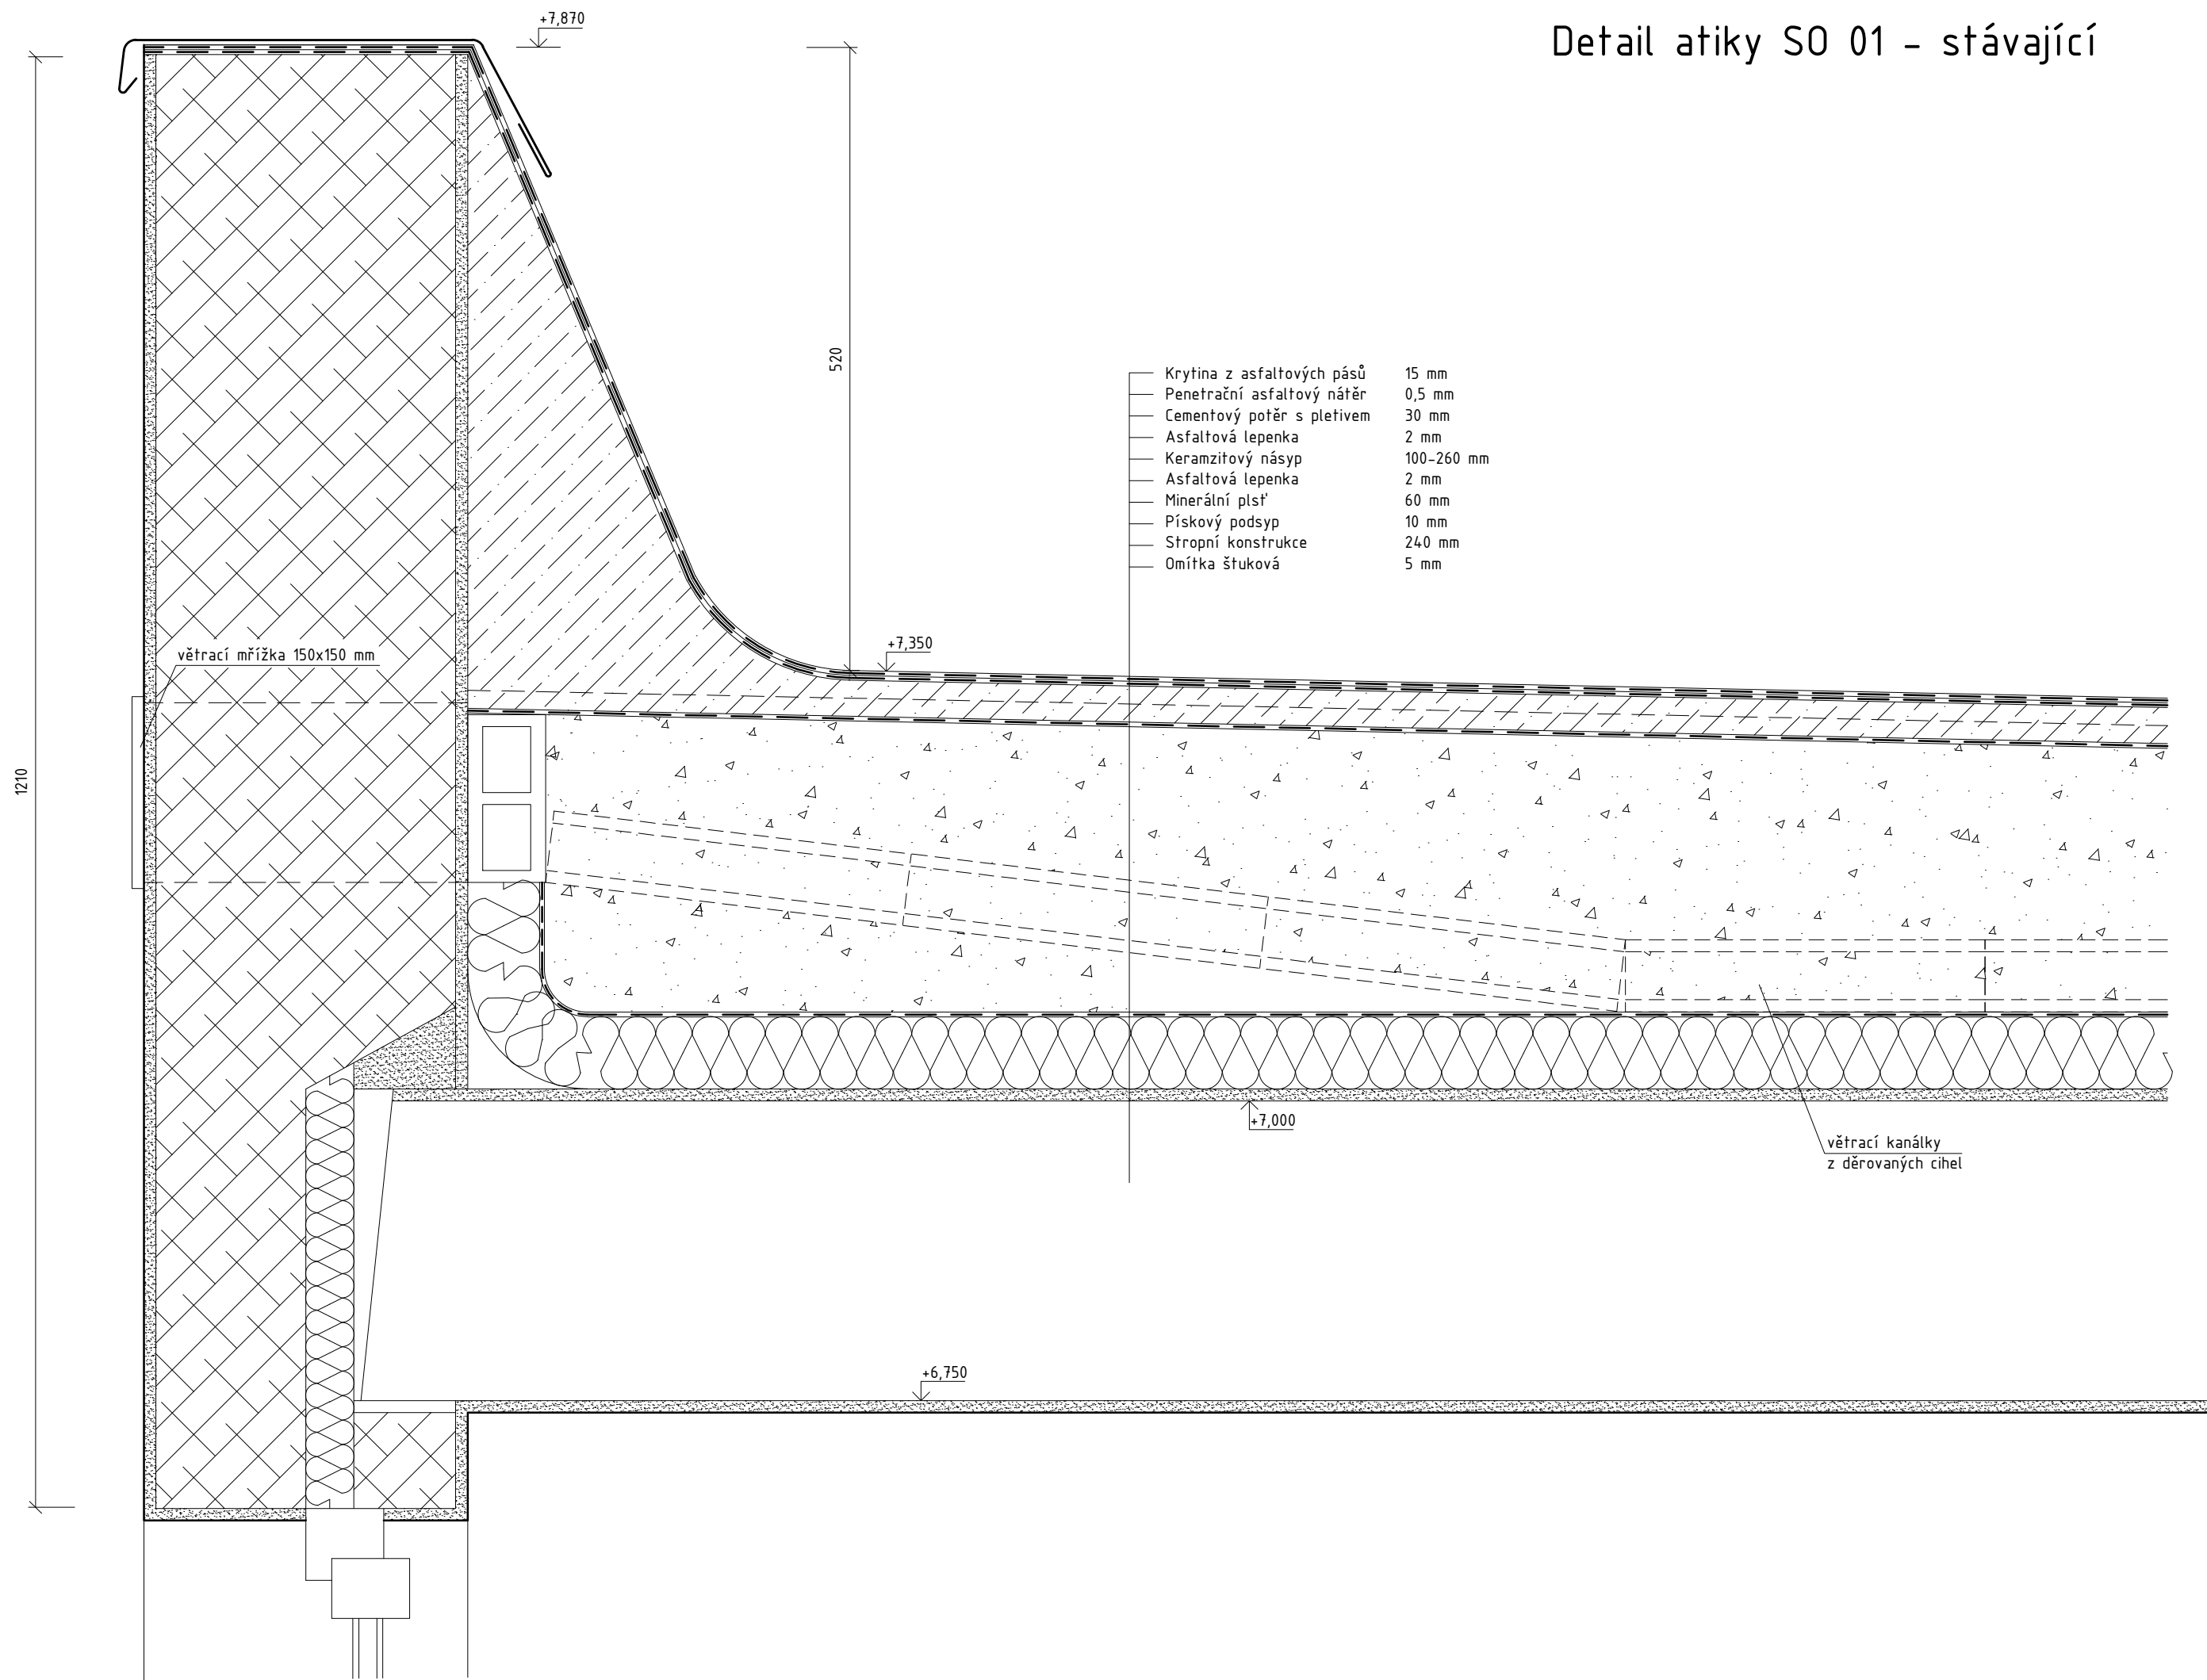


Detail atiky S0 01 – navržený

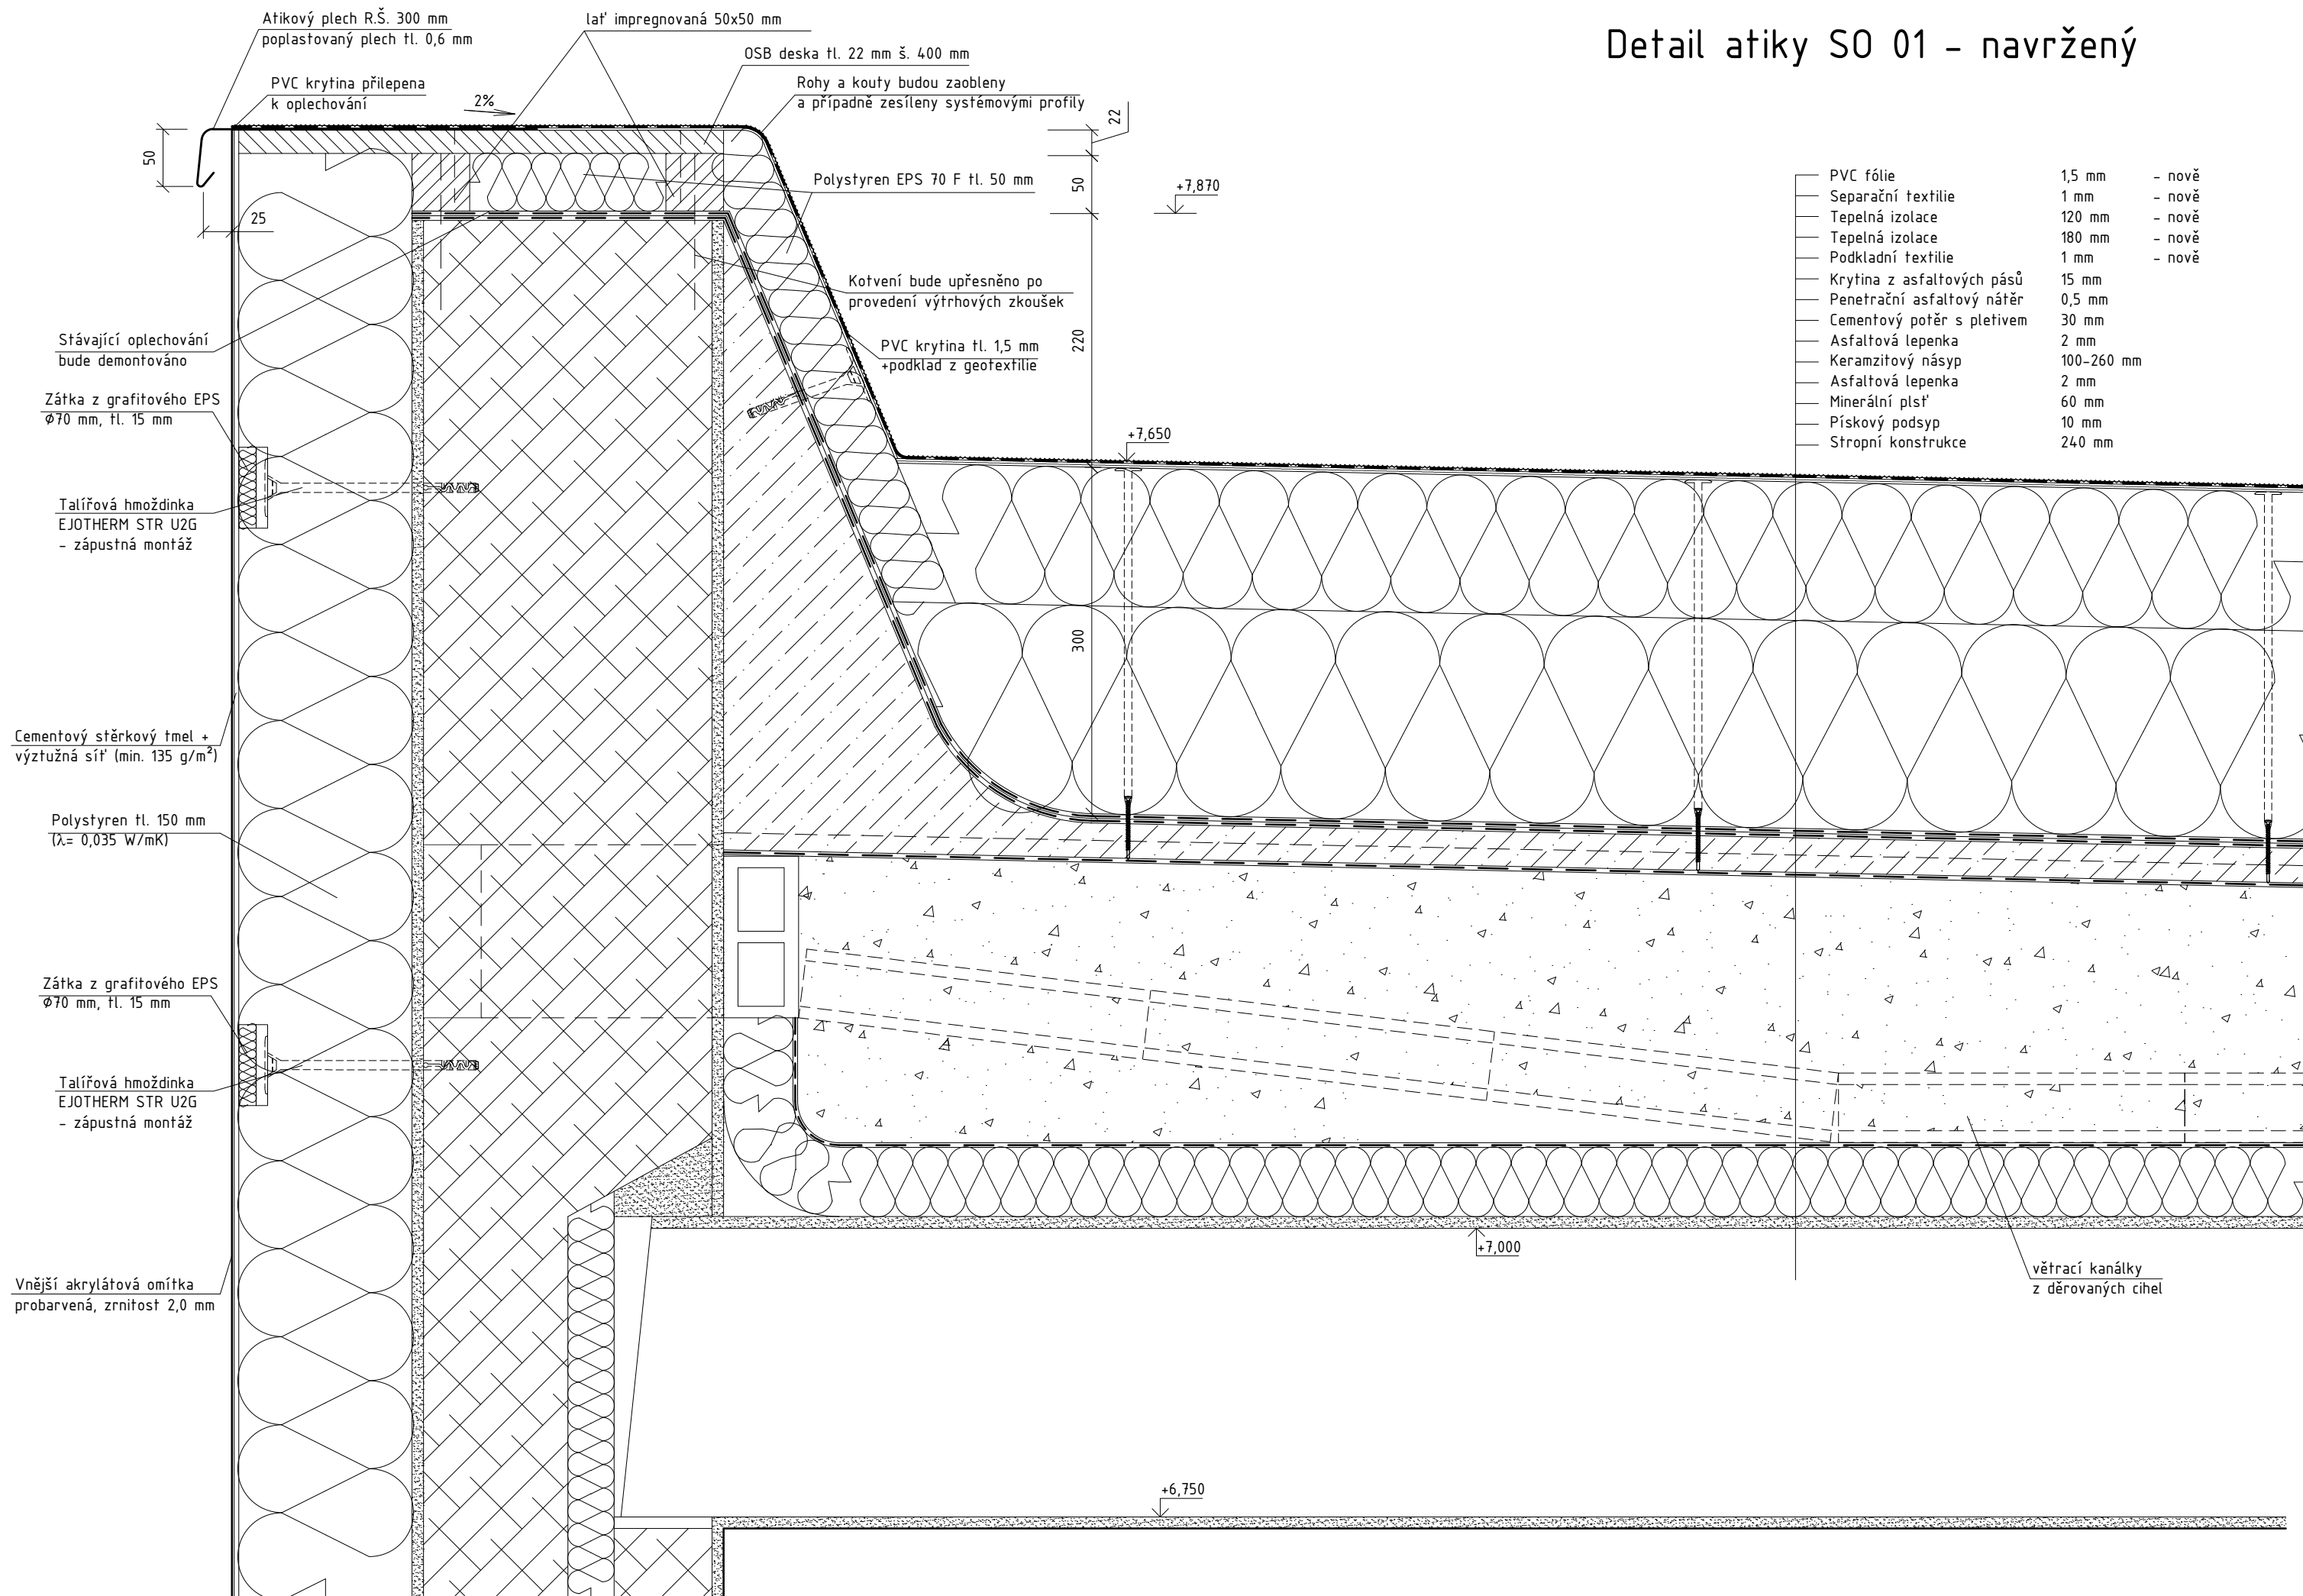


Výlez na střeche

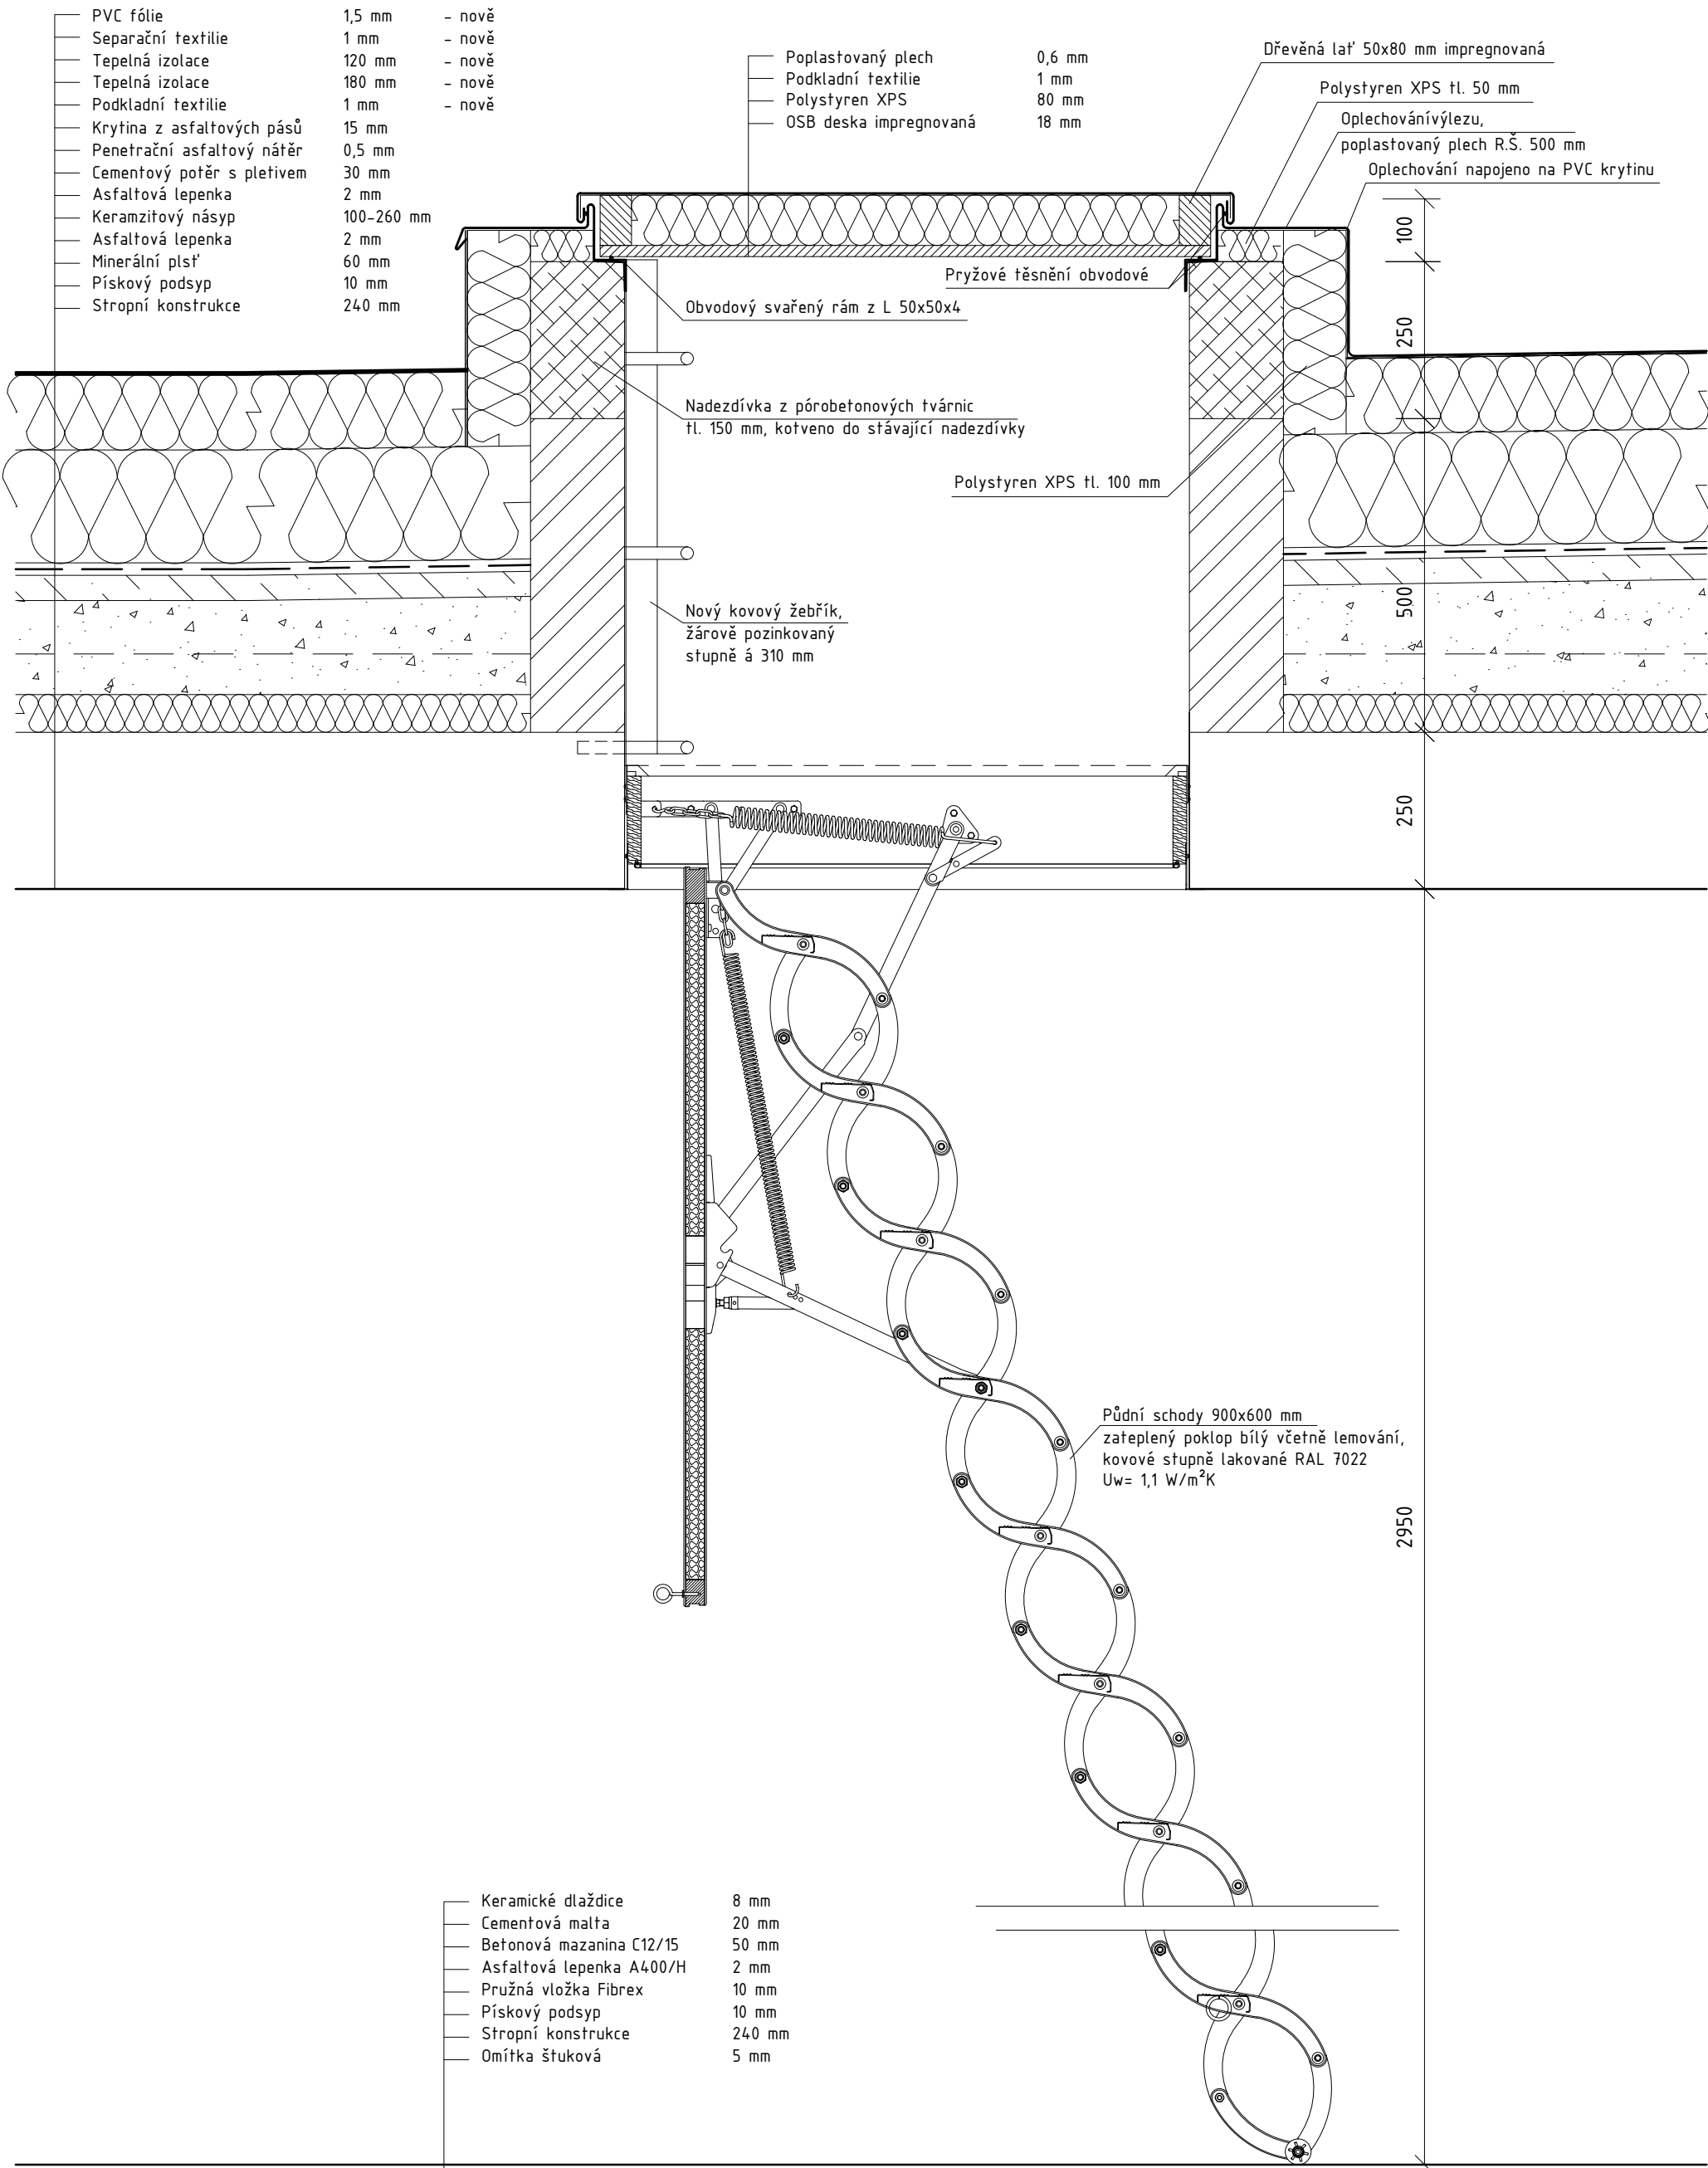


Detail vpusti

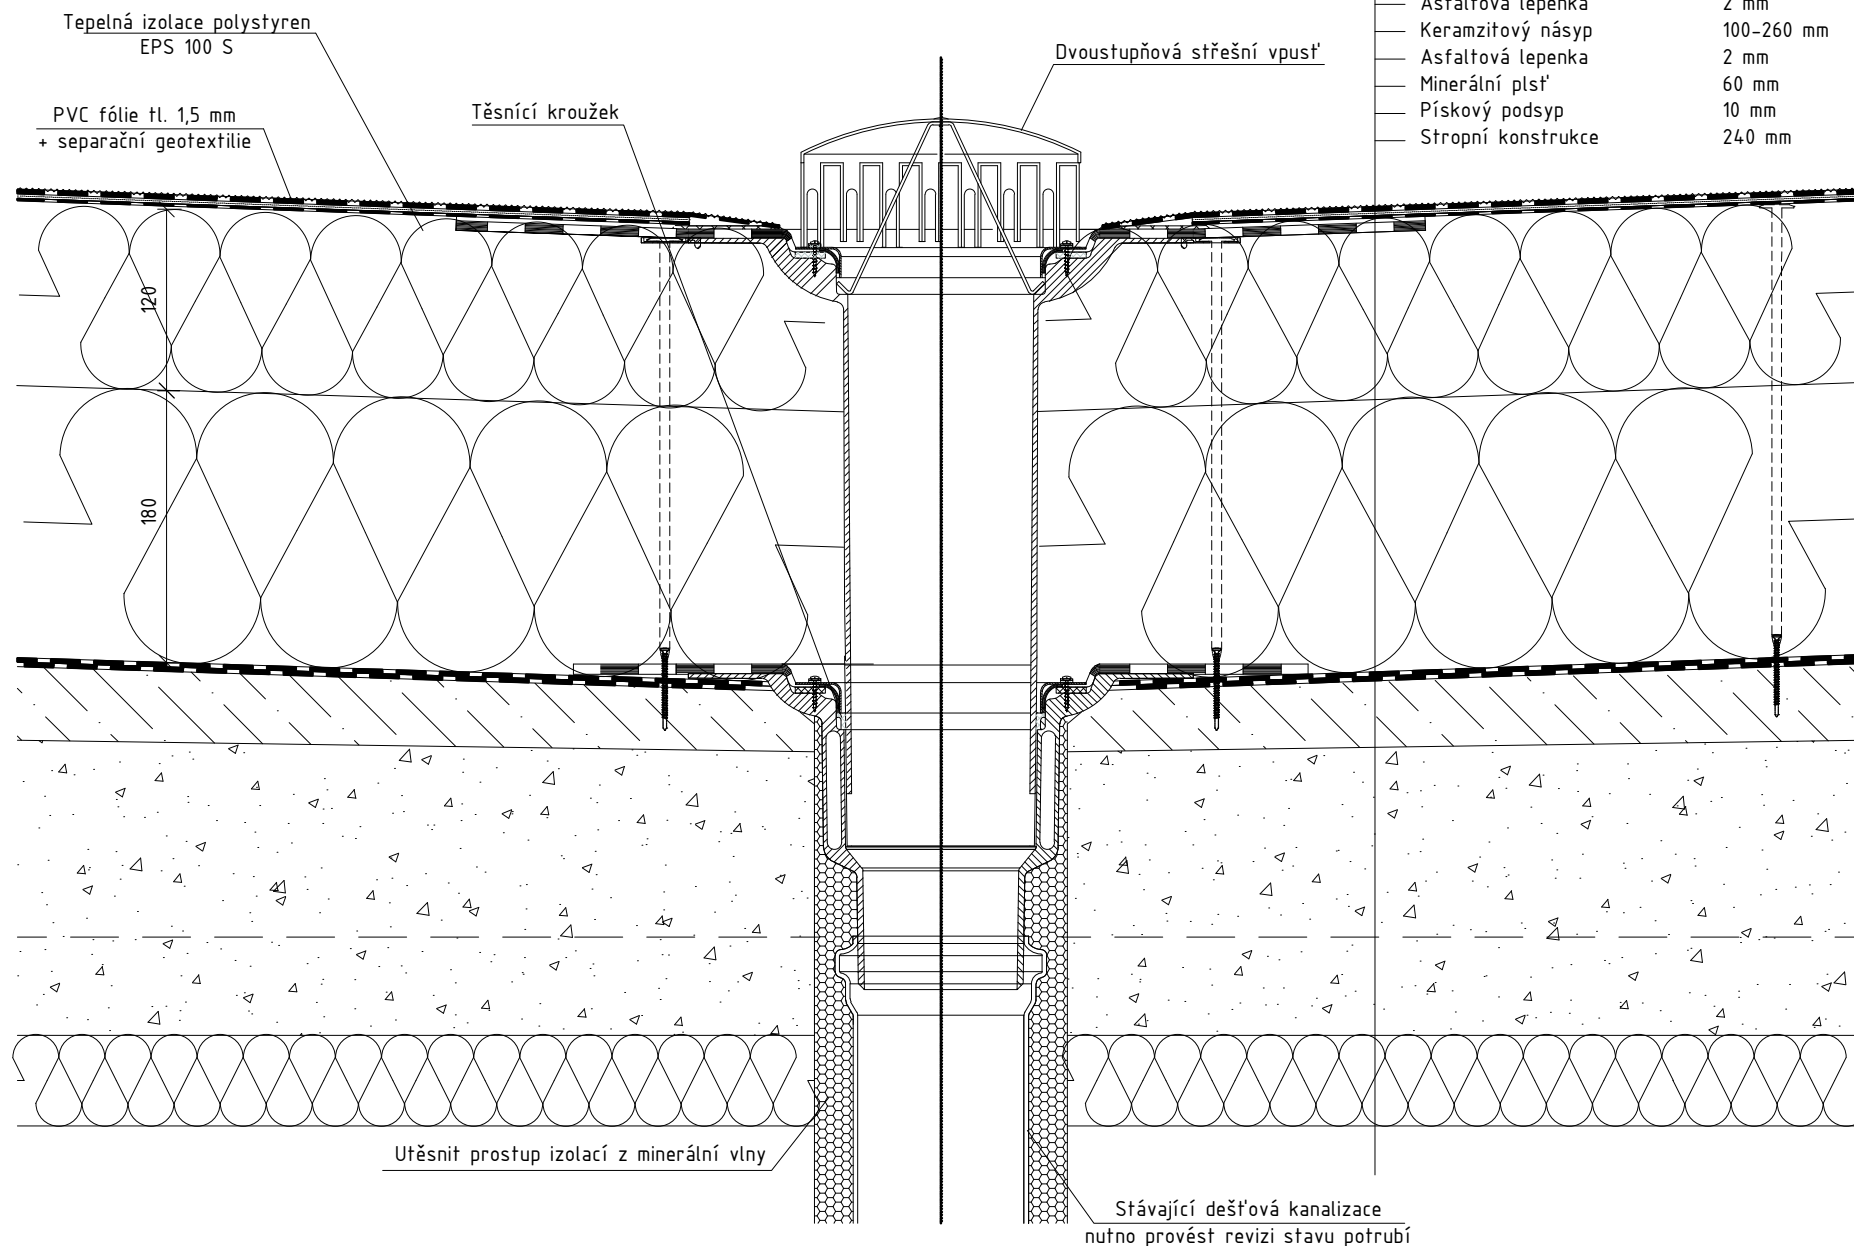

Detail prostupu střechou

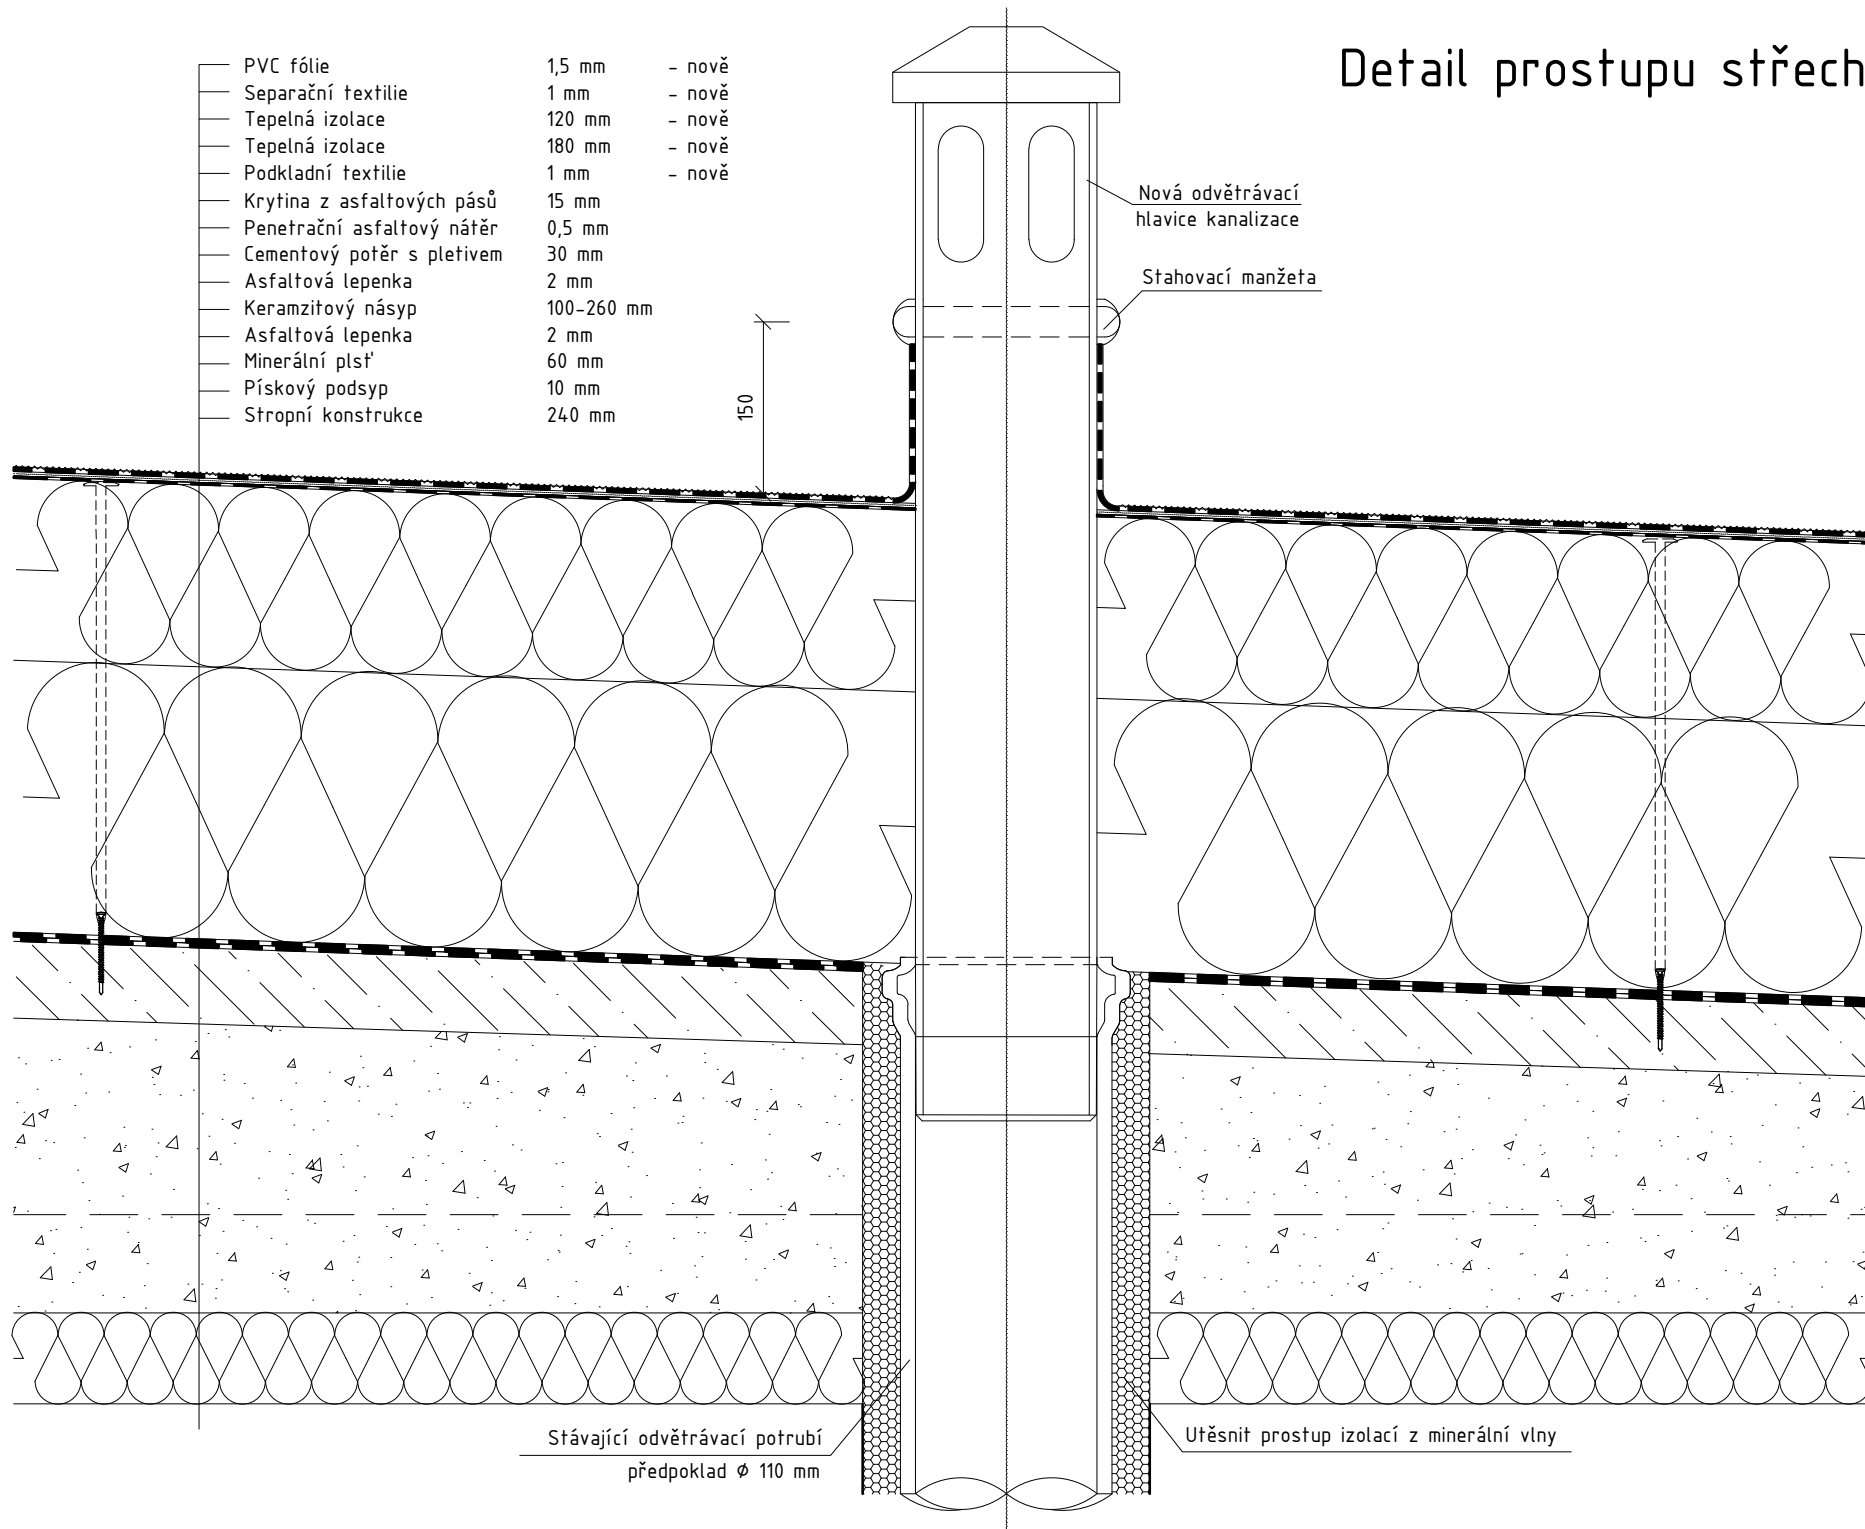


Detail nástavby VZT

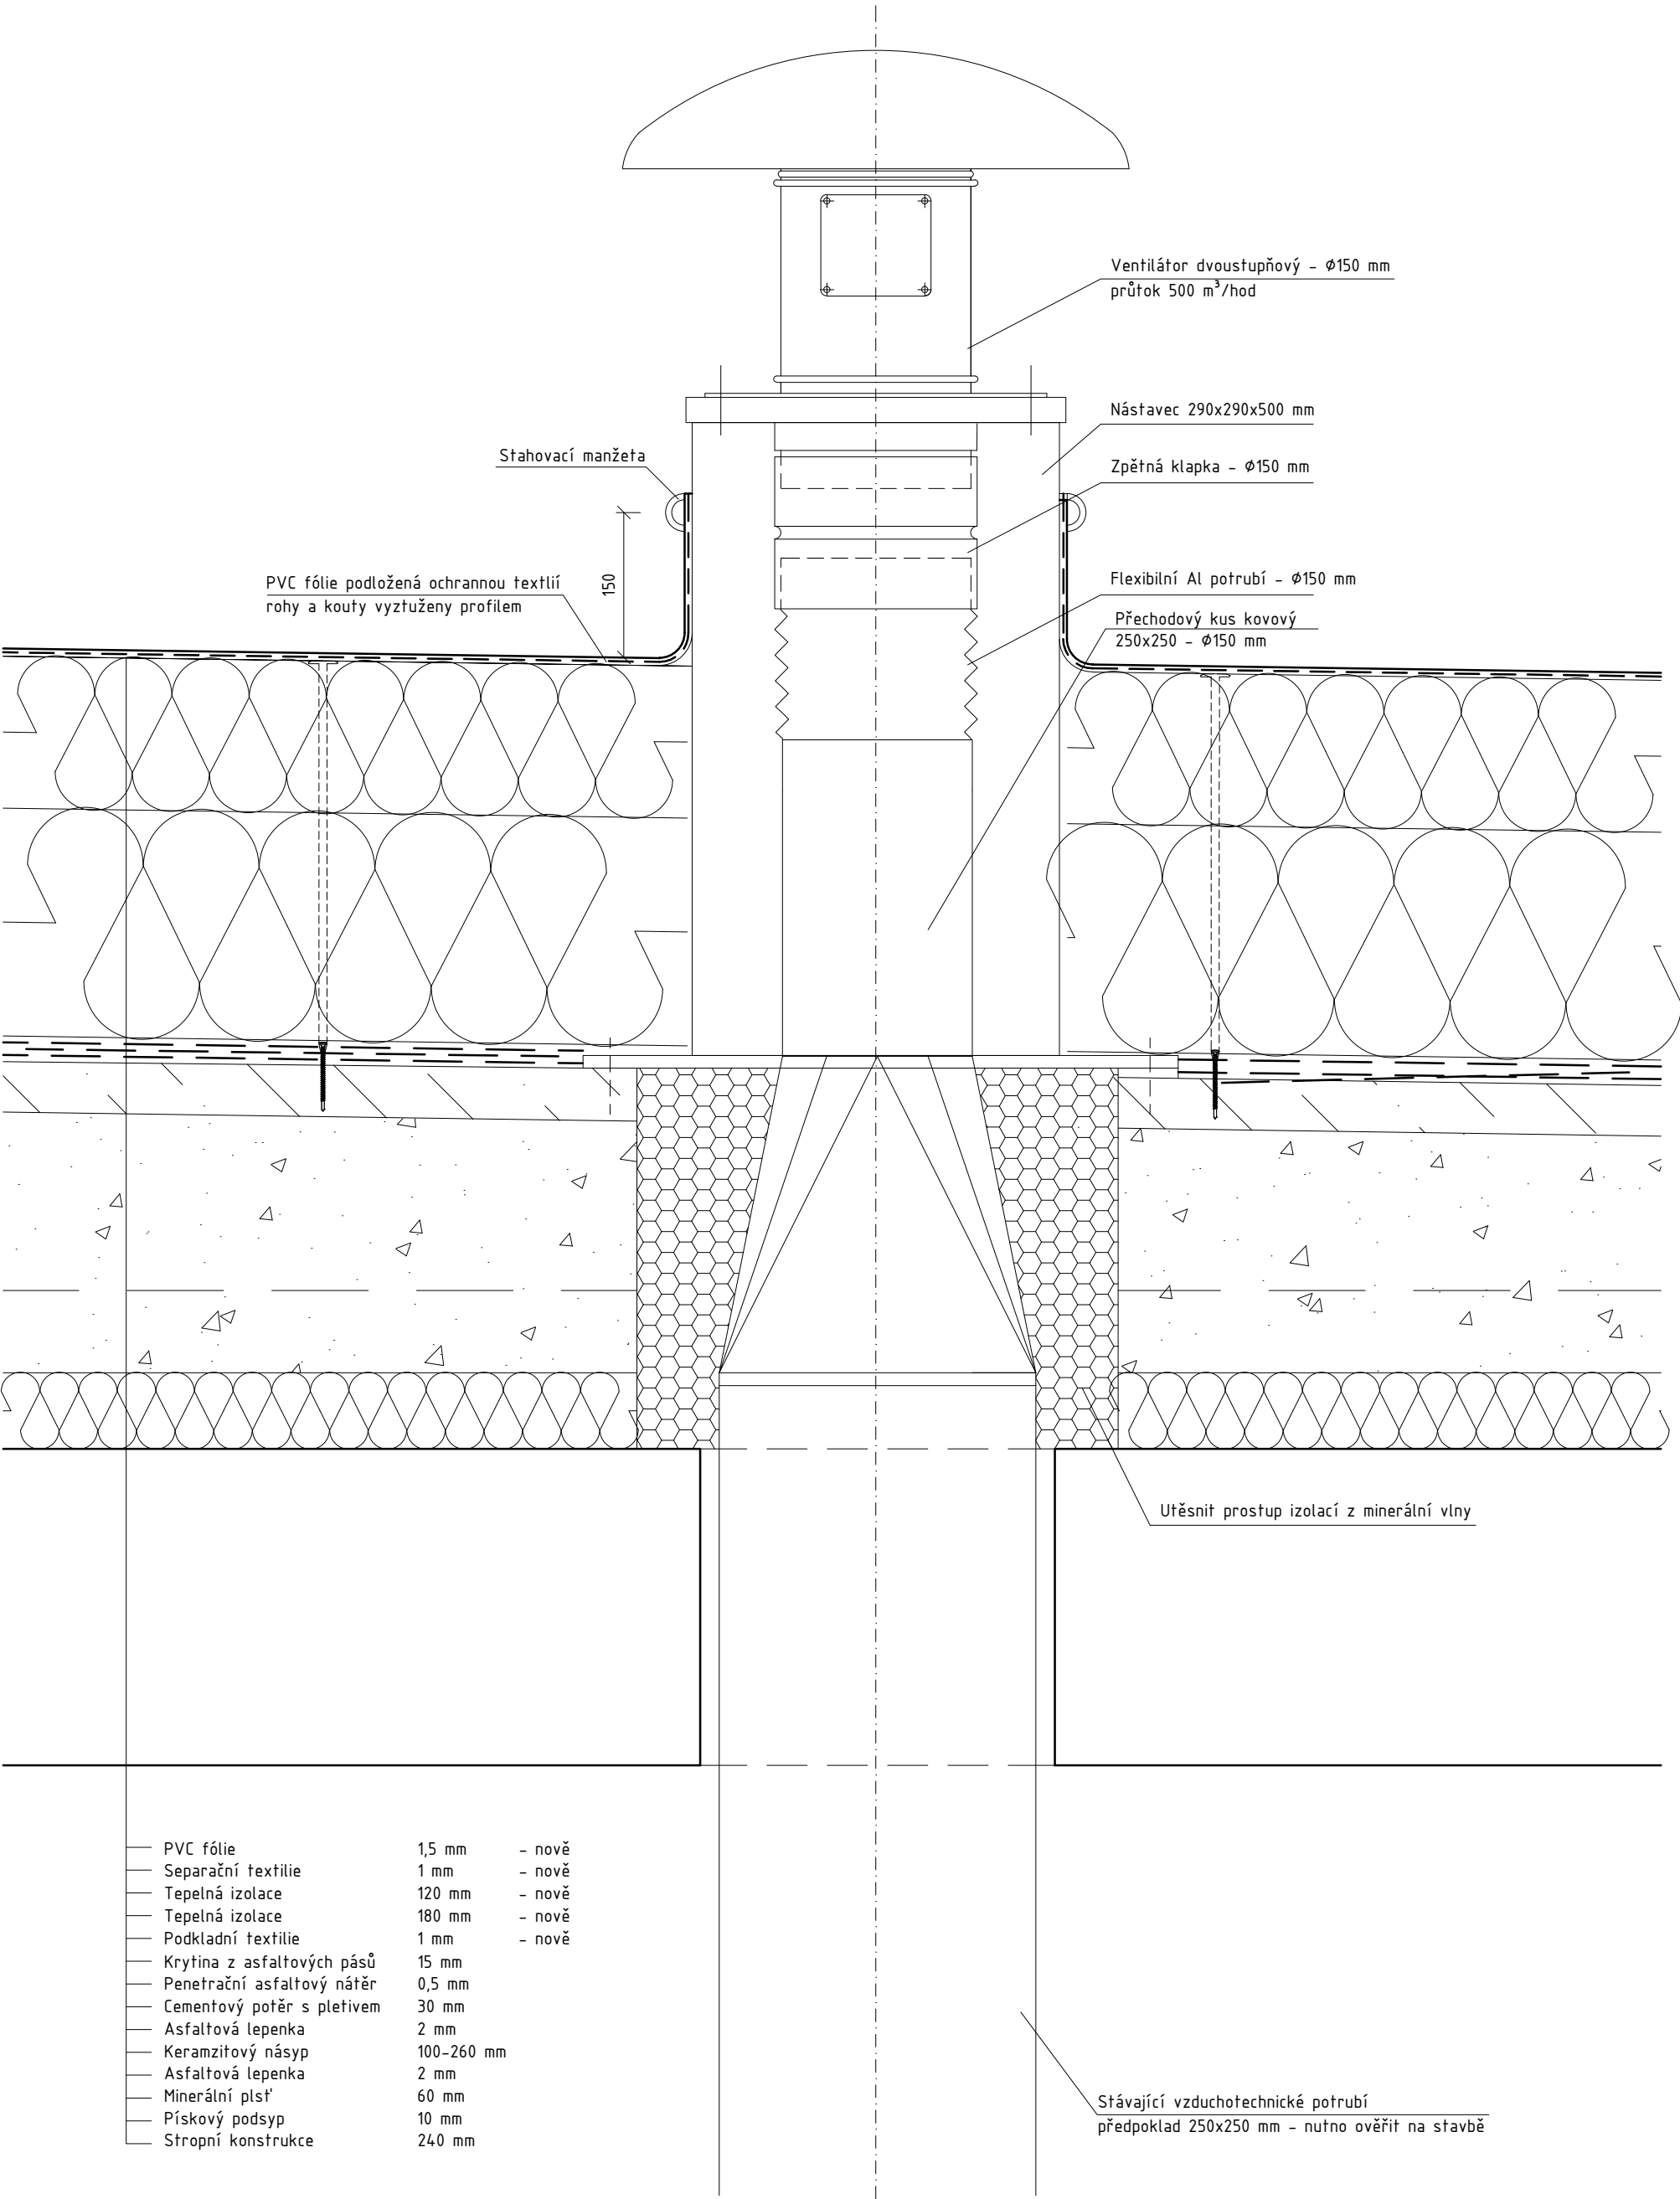

Stávající nadstřešní část VZT bude demontována a osazen nový ventilátor včetně příslušenství.
Nápojení na stávající kovové potrubí bude předem odsouhlaseno v rámci KD.
Elektrické napájení ventilátoru bude přepojeno ze stávajícího rozvodu.

Detail okapu - SO 04

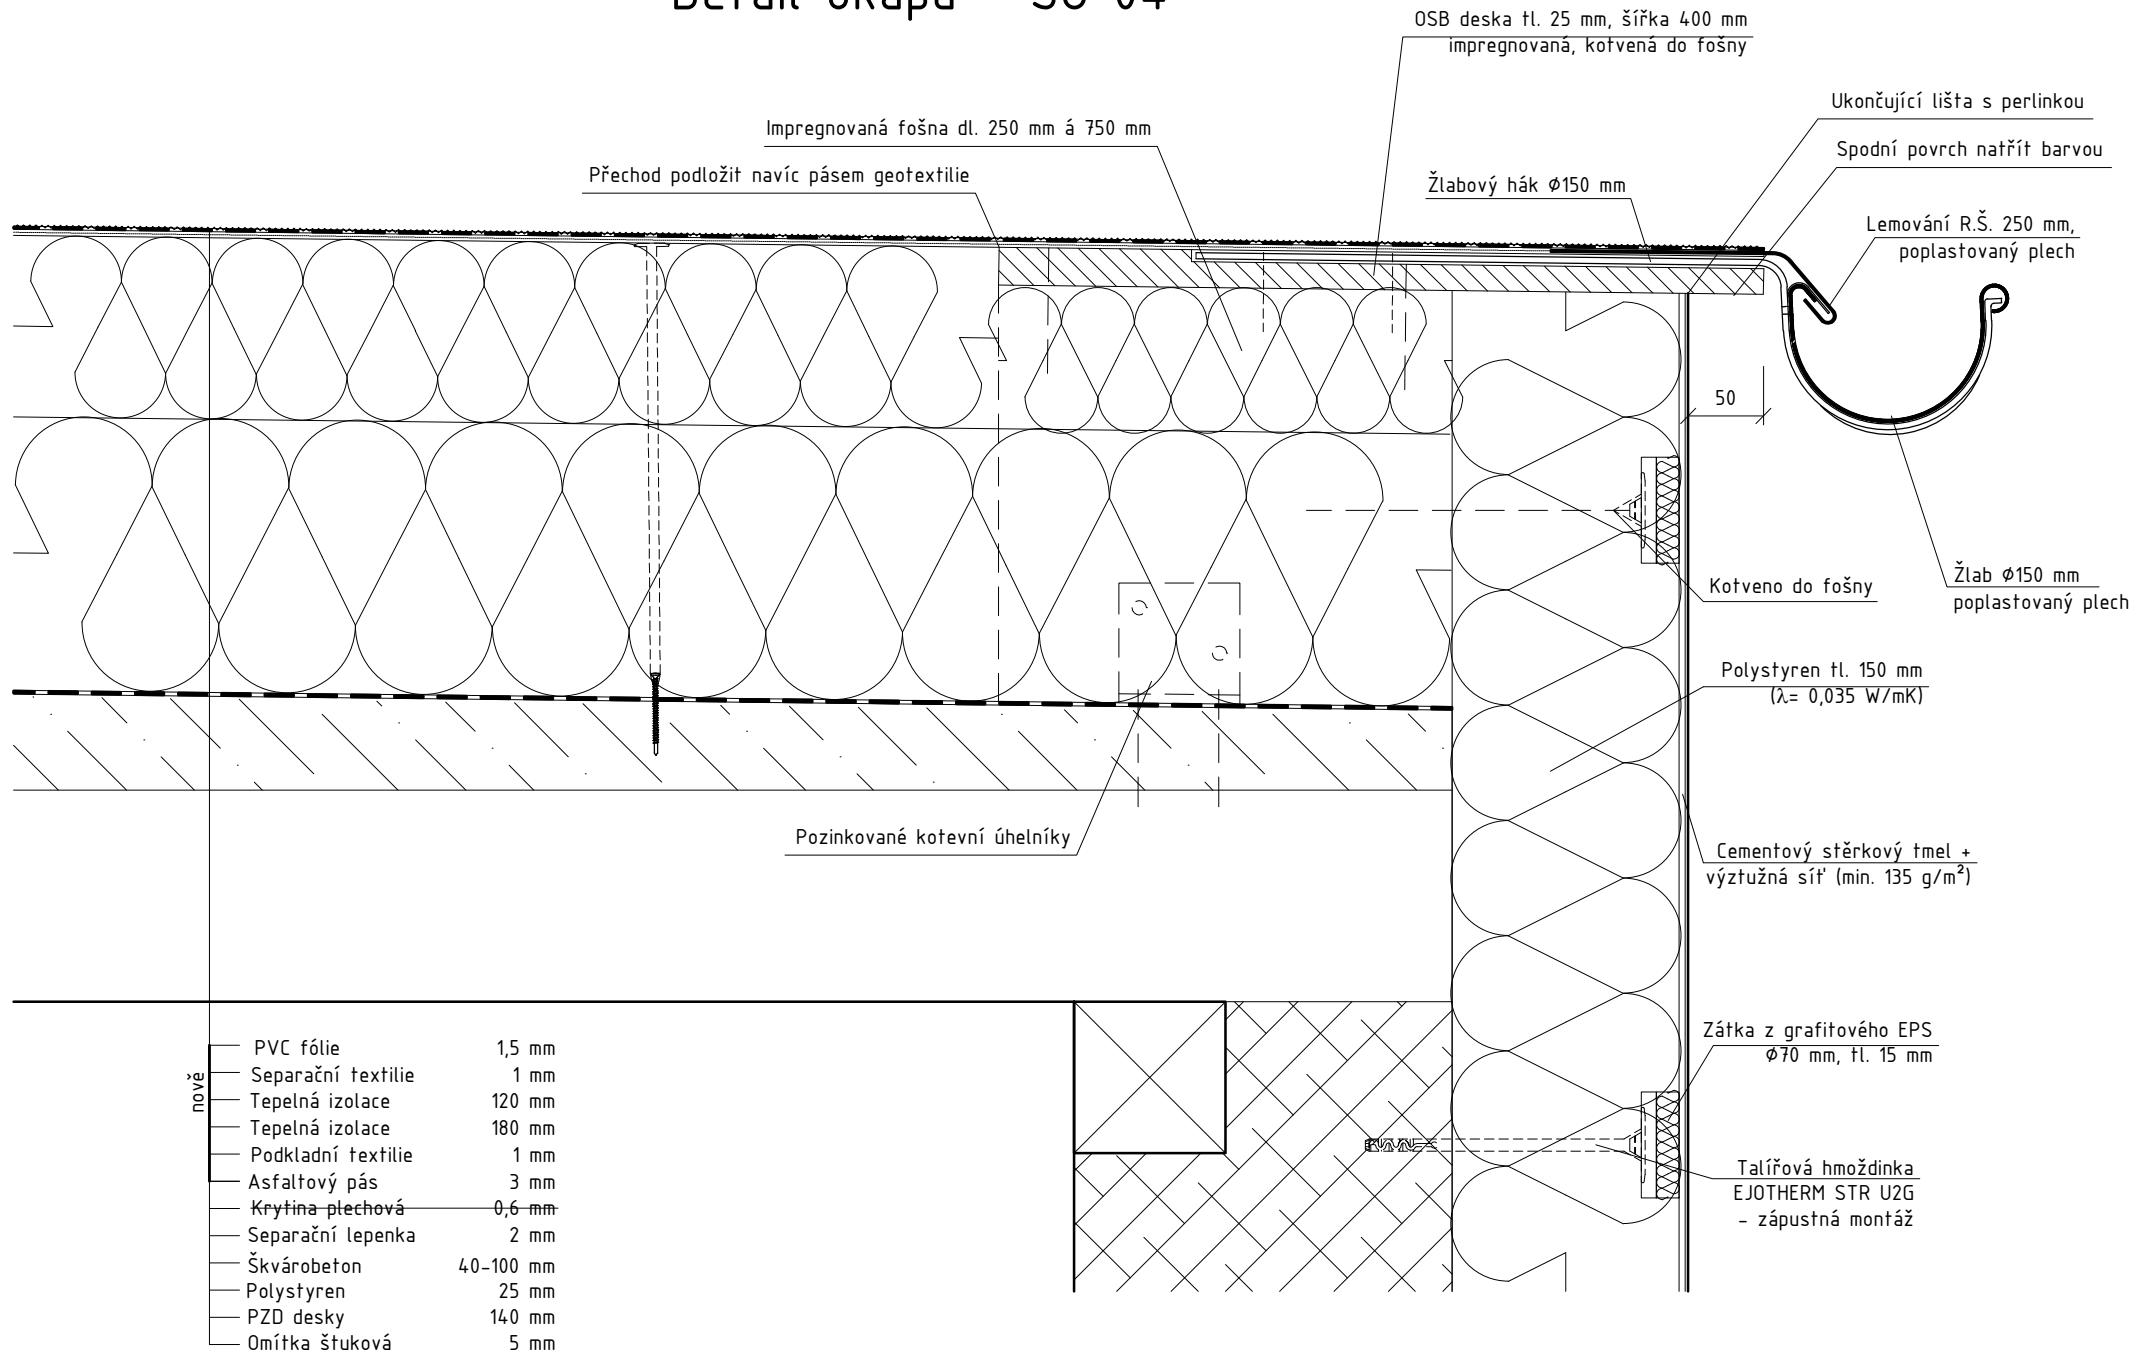

Detail ukončení střechy - SO 04

