


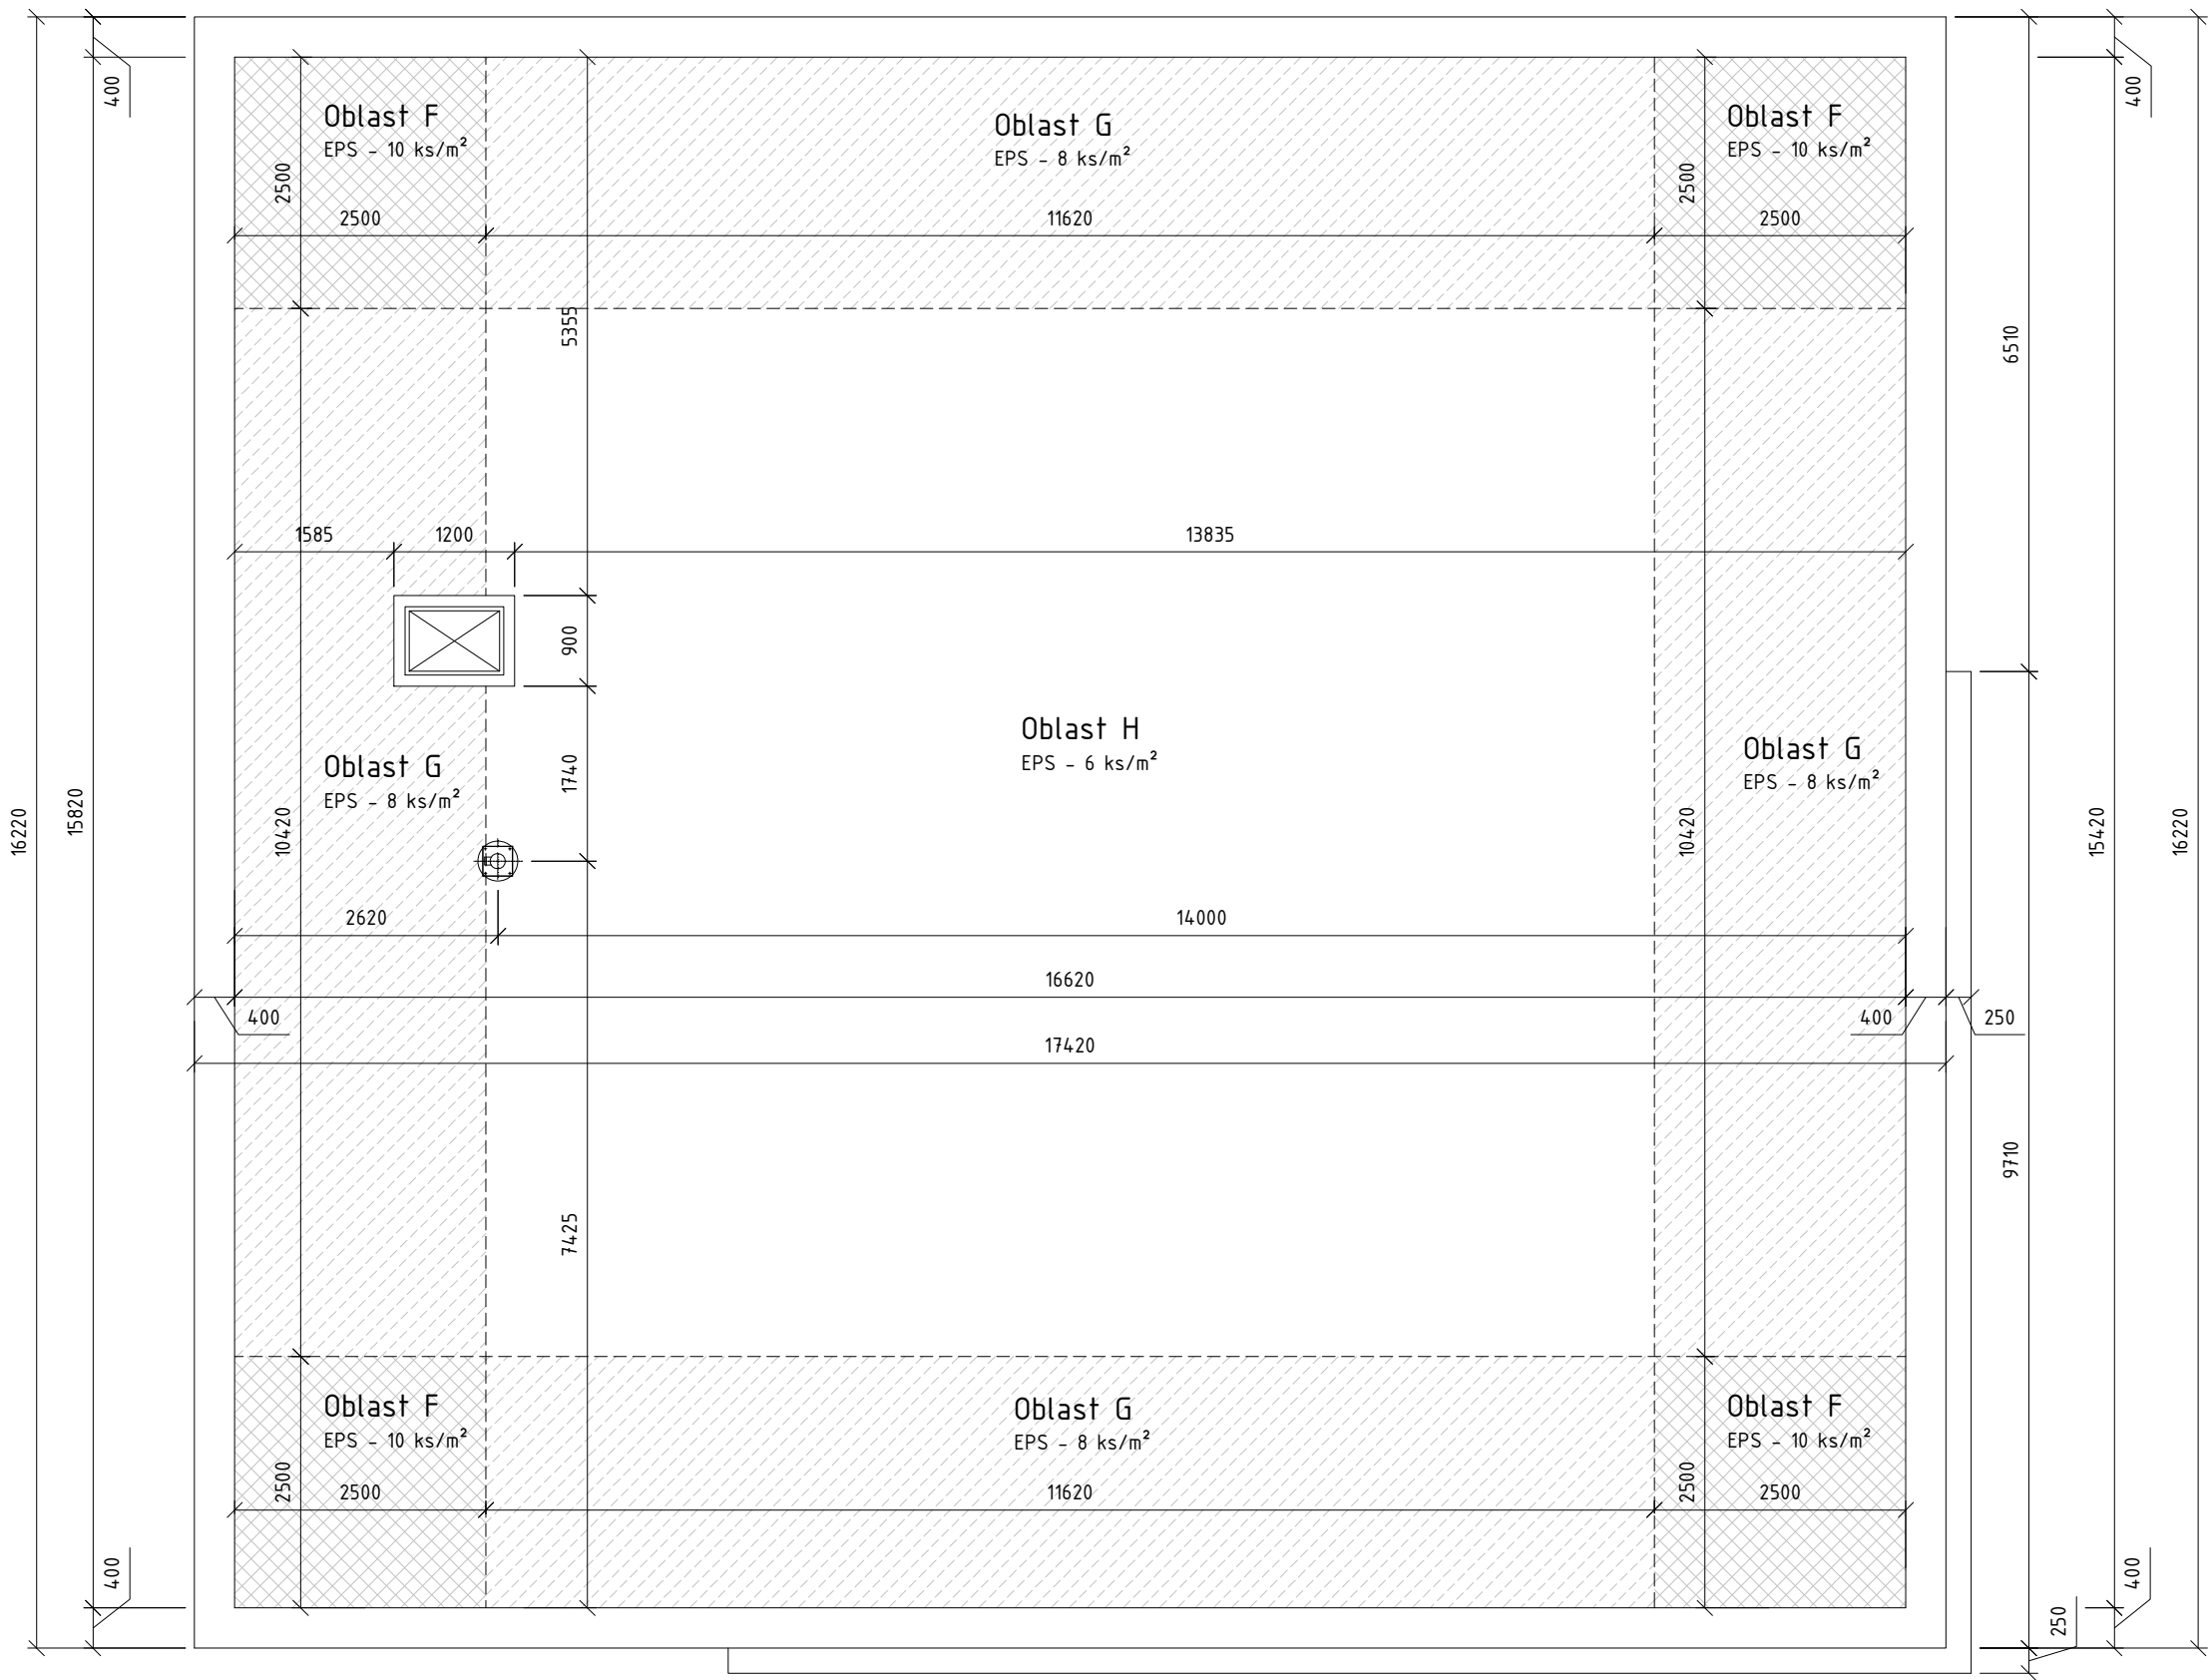

Je uvažován kotevní prvek certifikovaný dle ETA 04/0023. Únosnost je stanovena dle toho dokumentu Nrk= 0,40 kN. Dostatečnou účinnost kotevního prvku je nutné ověřit provedením tahových zkoušek zodpovědnou osobou s patřičným oprávněním v souladu s ETAG 006 – Provádění výtažných zkoušek na stavbě. Pro ověření požadované únosnosti kotevního prvku (400 N) je nutné na stavbě dosáhnout průměrné výtažné síly nejméně 1200 N na kotvu (uvažováno s bezpečnostním koeficientem 3). Zároveň doporučujeme, aby jednotlivé výtažné síly byly větší než 1000 N. V případě, že kotevní prvek tyto požadavky nesplňuje, měl by být navržen a ověřen jiný typ kotevního prvku nebo jiný způsob stabilizace.

Legenda kotvení:

-  Oblast F - 10 kotev/m²
-  Oblast G - 8 kotev/m²
-  Oblast H - 6 kotev/m²

Hlavní projektant:	ing. Pavel Kodýtek	
Odpovědný projektant:	ing. Pavel Kodýtek	
Vypracoval:	ing. Pavel Kodýtek	
Investor:	Město Planá, Nám. Svobody 1, Planá 348 15	
Akce:		Datum: 10-2013 Stupeň PD: PROV. PROJEKT Měřítko: 1:75 Označení přílohy: D.1.5.03
STAVEBNÍ ÚPRAVY OBVODOVÉHO PLÁŠTĚ OBJEKTU MŠ SMETANOVA, PLANÁ		
130902	stp. č. 1481, 1482, 1483 k. ú. Planá u Mar. Lázní, Plzeňský kraj	
Příloha:	SO 02 - STŘECHA - kotevní plán	