
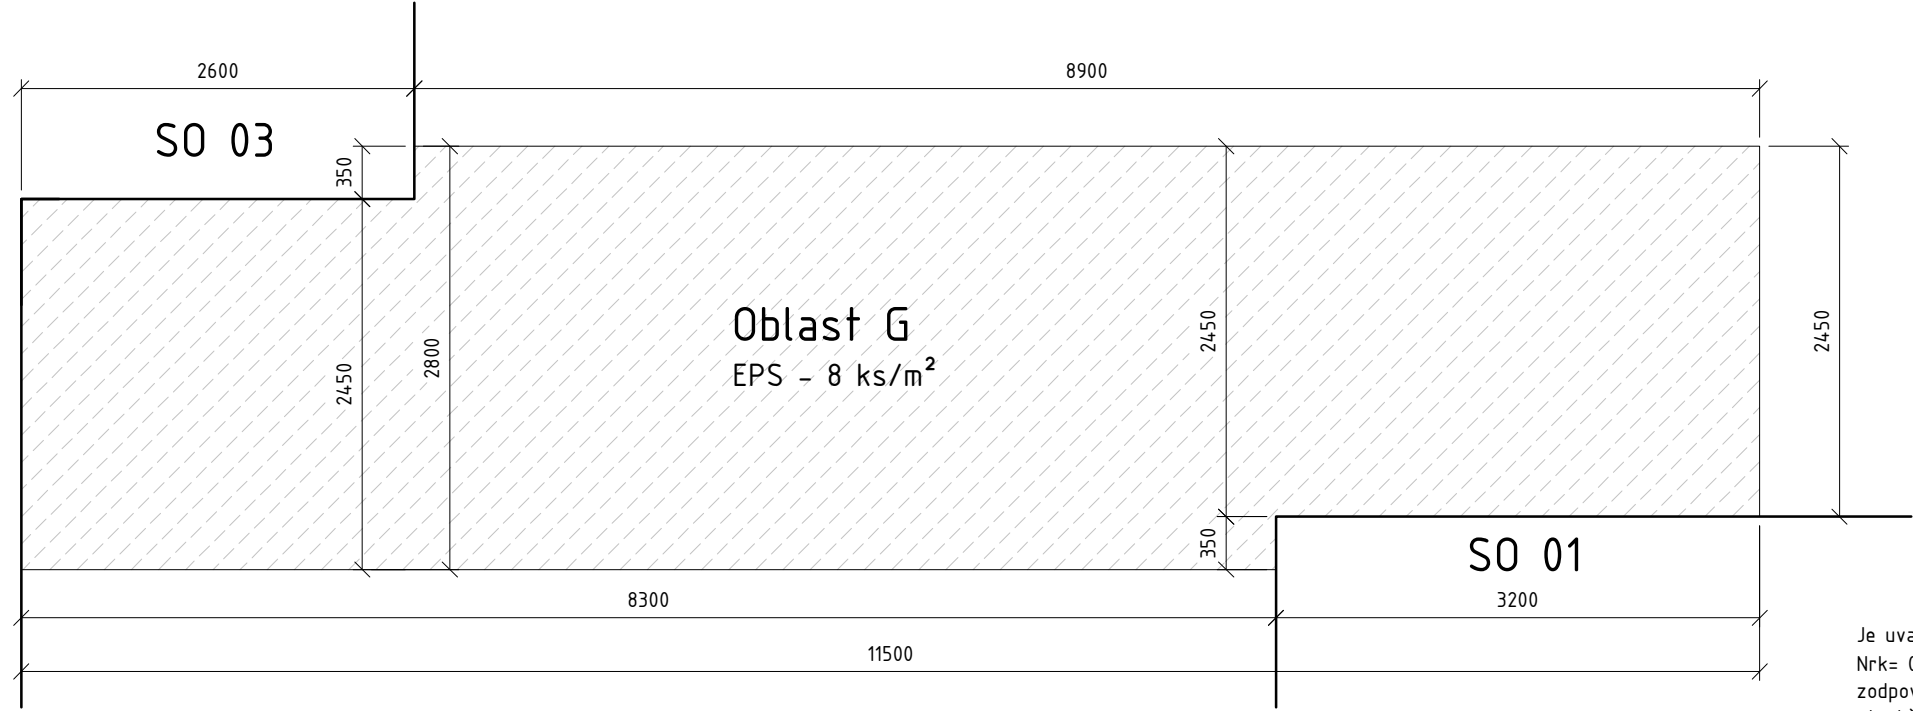


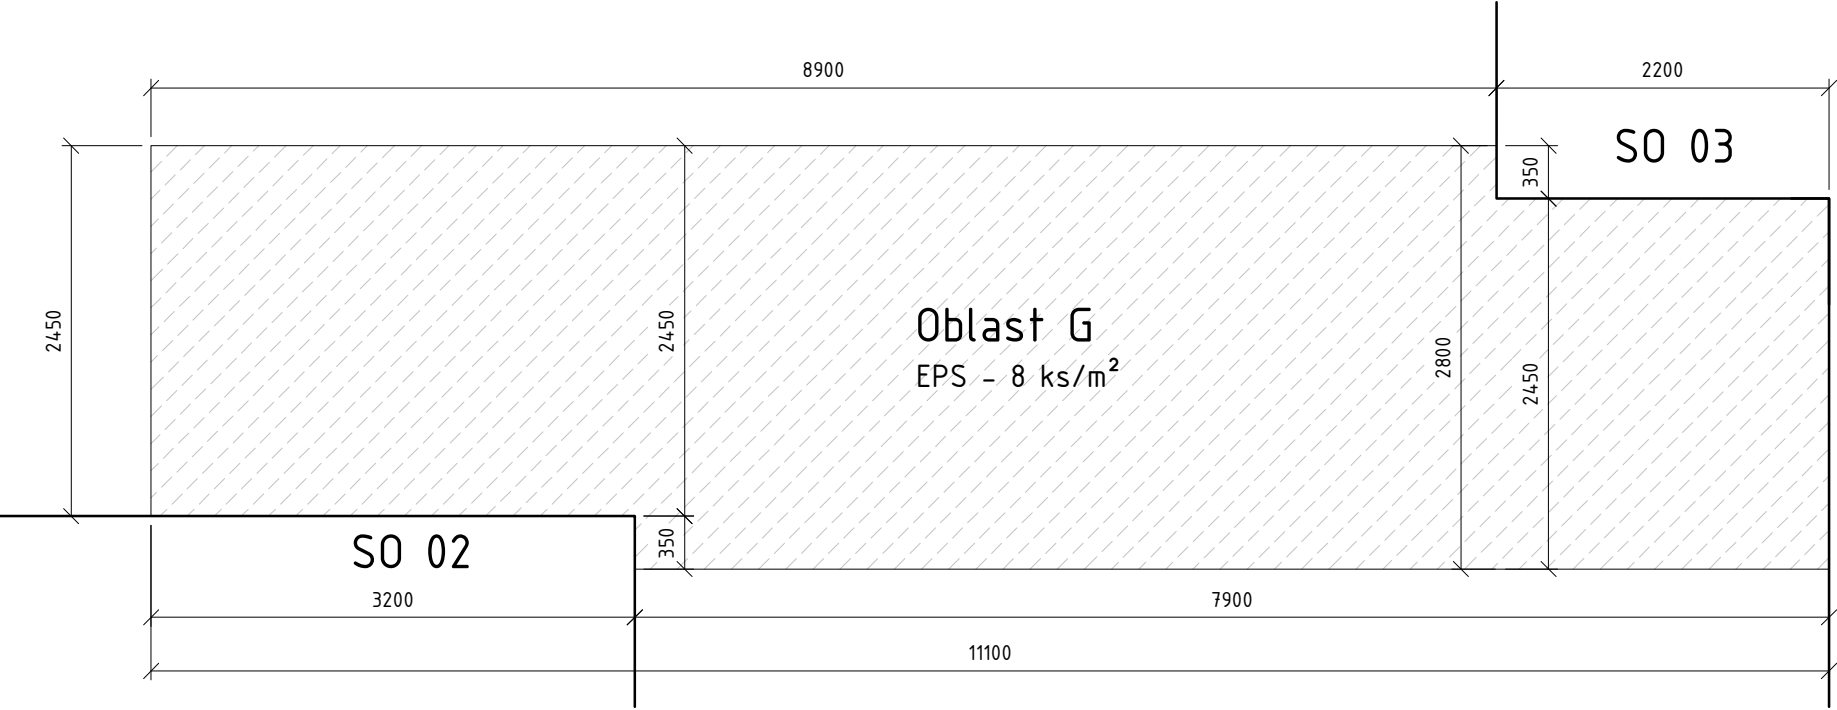

Je uvažován kotevní prvek certifikovaný dle ETA 04/0023. Únosnost je stanovena dle toho dokumentu Nrk= 0,40 kN. Dostatečnou účinnost kotevního prvku je nutné ověřit provedením tahových zkoušek zodpovědnou osobou s patřičným oprávněním v souladu s ETAG 006 – Provádění výtažných zkoušek na stavbě. Pro ověření požadované únosnosti kotevního prvku (400 N) je nutné na stavbě dosáhnout průměrné výtažné síly nejméně 1200 N na kotvu (uvažováno s bezpečnostním koeficientem 3). Zároveň doporučujeme, aby jednotlivé výtažné síly byly větší než 1000 N. V případě, že kotevní prvek tyto požadavky nesplňuje, měl by být navržen a ověřen jiný typ kotevního prvku nebo jiný způsob stabilizace.

Legenda kotvení:

- Oblast F - 10 kotev/m²
- Oblast G - 8 kotev/m²
- Oblast H - 6 kotev/m²

Hlavní projektant:	ing. Pavel Kodýtek			
Odpovědný projektant:	ing. Pavel Kodýtek			
Vypracoval:	ing. Pavel Kodýtek			
Investor:	Město Planá, Nám. Svobody 1, Planá 348 15			
Akce:			Datum:	10-2013
STAVEBNÍ ÚPRAVY OBVODOVÉHO PLÁŠTĚ OBJEKTU MŠ SMETANOVA, PLANÁ 130902				