




Stanislav Vlach, DiS.
Putim 118, 397 01 - Písek
IČO: 73542016
Tel.: (+420) 724 846 041
e-mail: stanislav.vlach@seznam.cz

NAVRHL	VYPRACOVAL	ZODP.PROJEKTANT		
Stanislav Vlach, DiS.	Stanislav Vlach, DiS.	Stanislav Vlach, DiS.		
INVESTOR Základní škola Jana Husa a Mateřská škola Písek, Husovo nám. 725, 397 01 Písek				
Mě. Úř. Písek		Stav. Úř. Písek		
Rekonstrukce vnitřních prostor a zateplení budovy 13. MŠ, Písek – 4. etapa SO_03 - AREÁL ŠKOLY D.1.1 - STAVEBNÍ ČÁST			FORMÁT	A4 / 1x A4
			DATUM	01/2024
			STUPEŇ	DVZ
			Č. ZAKÁZKY	SV24_01/13
Konstrukční detaily - zpevněné plochy			MĚŘÍTKO	Č. VÝKRESU D.1.1.28

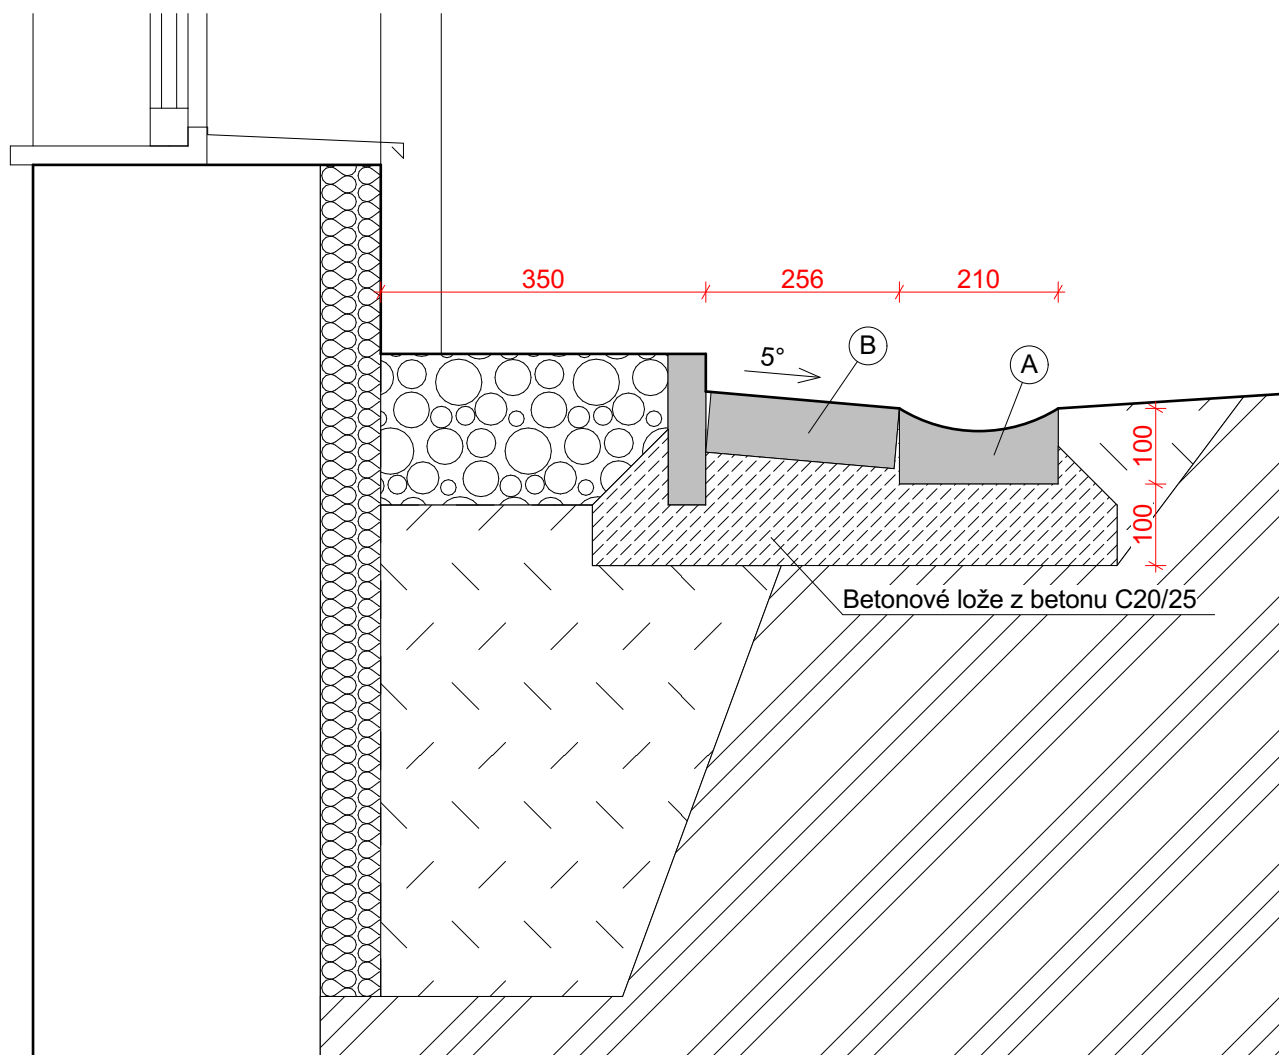

Pozice č. VR01

1:10

LEGENDA:

- Ⓐ - Betonová žlabovnice přírodní odstín
 rozměr: (š x v x dl.) 210 x 100 x 280 mm
 Do uvedeného rigolu bude instalována
 systémová litinová vpust' v totožném profilu
 jako betonové žlaby.
- Ⓑ - Betonová přídlažbová dlaždice přírodní
 rozměr: (š x v x dl.) 250 x 80 x 500 mm

Betonová dlažba přírodní, profil 200 x 100 x 60 mm

Kladelcí vrstva z kameniva fr. 4 - 8 mm, tl. 30 mm

odkladní vrstva z kameniva fr. 0 - 32 mm, tl. 250 mm


Stávající hutněný terén

Obrusná vrstva z asfaltové směsi ACO 8, tl. 40 mm

Ložná vrstva z asfaltové směsi ACL 16+, tl. 50 mm

Podkladní vrstva z kameniva fr. 0 - 32 mm, tl. 250 mm

Stávající hutněný terén

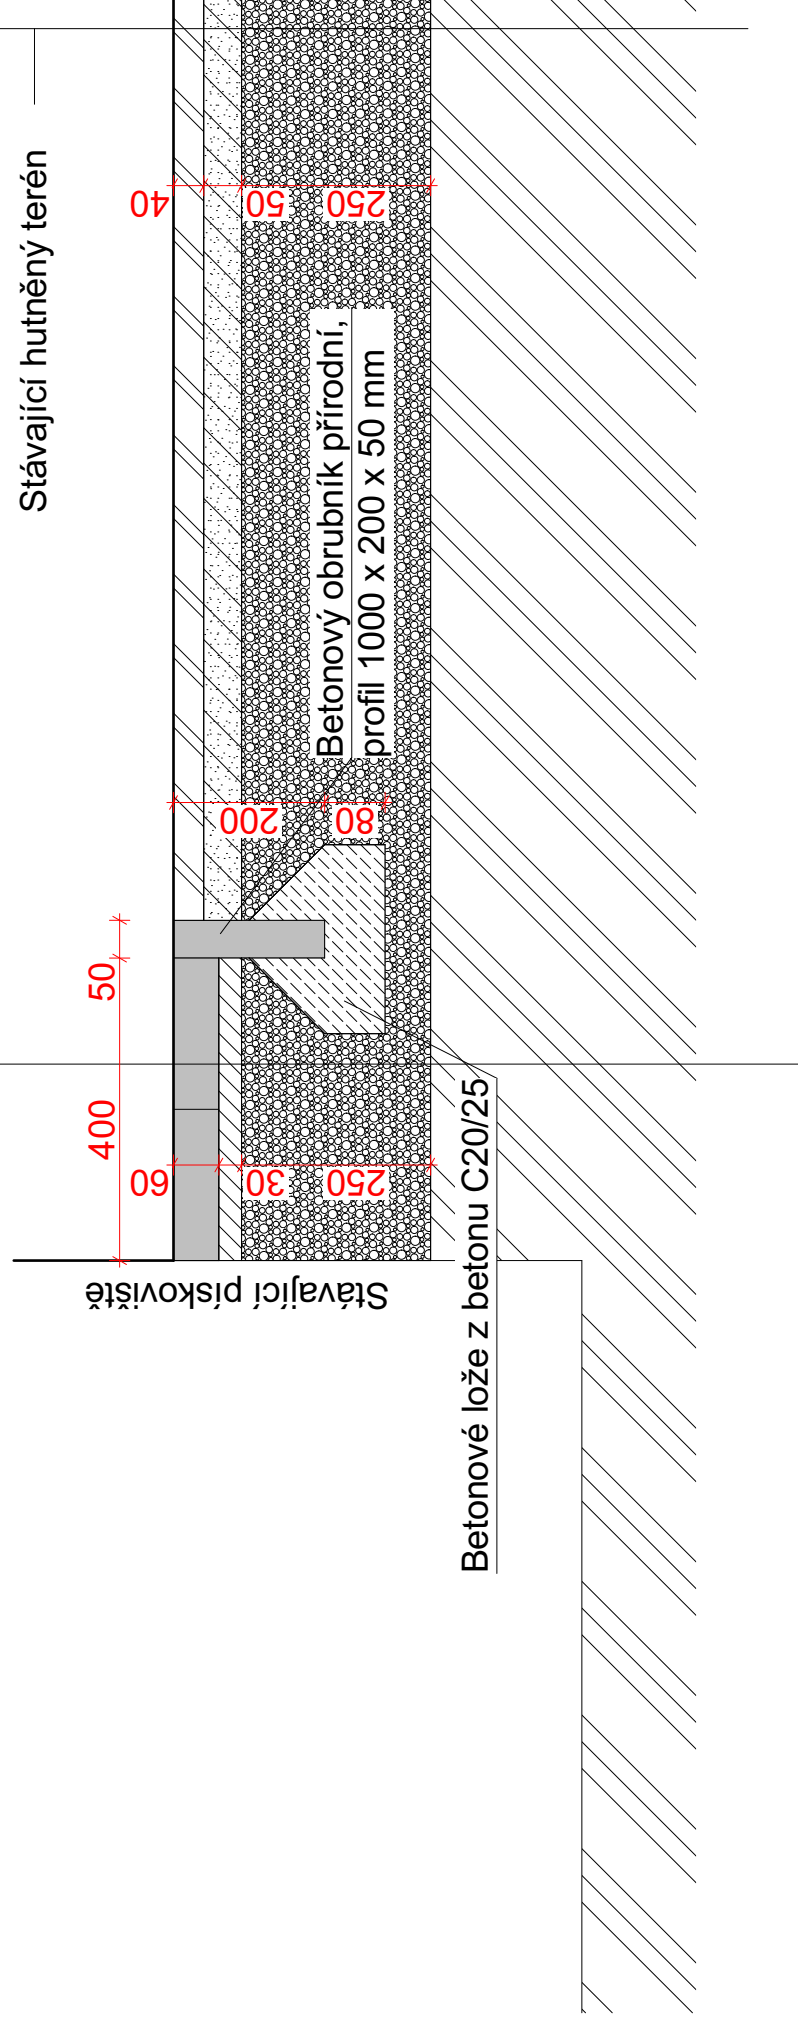


Obrusná vrstva z asfaltové směsi ACO 8, tl. 40 mm

Ložná vrstva z asfaltové směsi ACL 16+, tl. 50 mm

Podkladní vrstva z kameniva fr. 0 - 32 mm, tl. 250 mm

Stávající hutněný terén

Stávající pískoviště

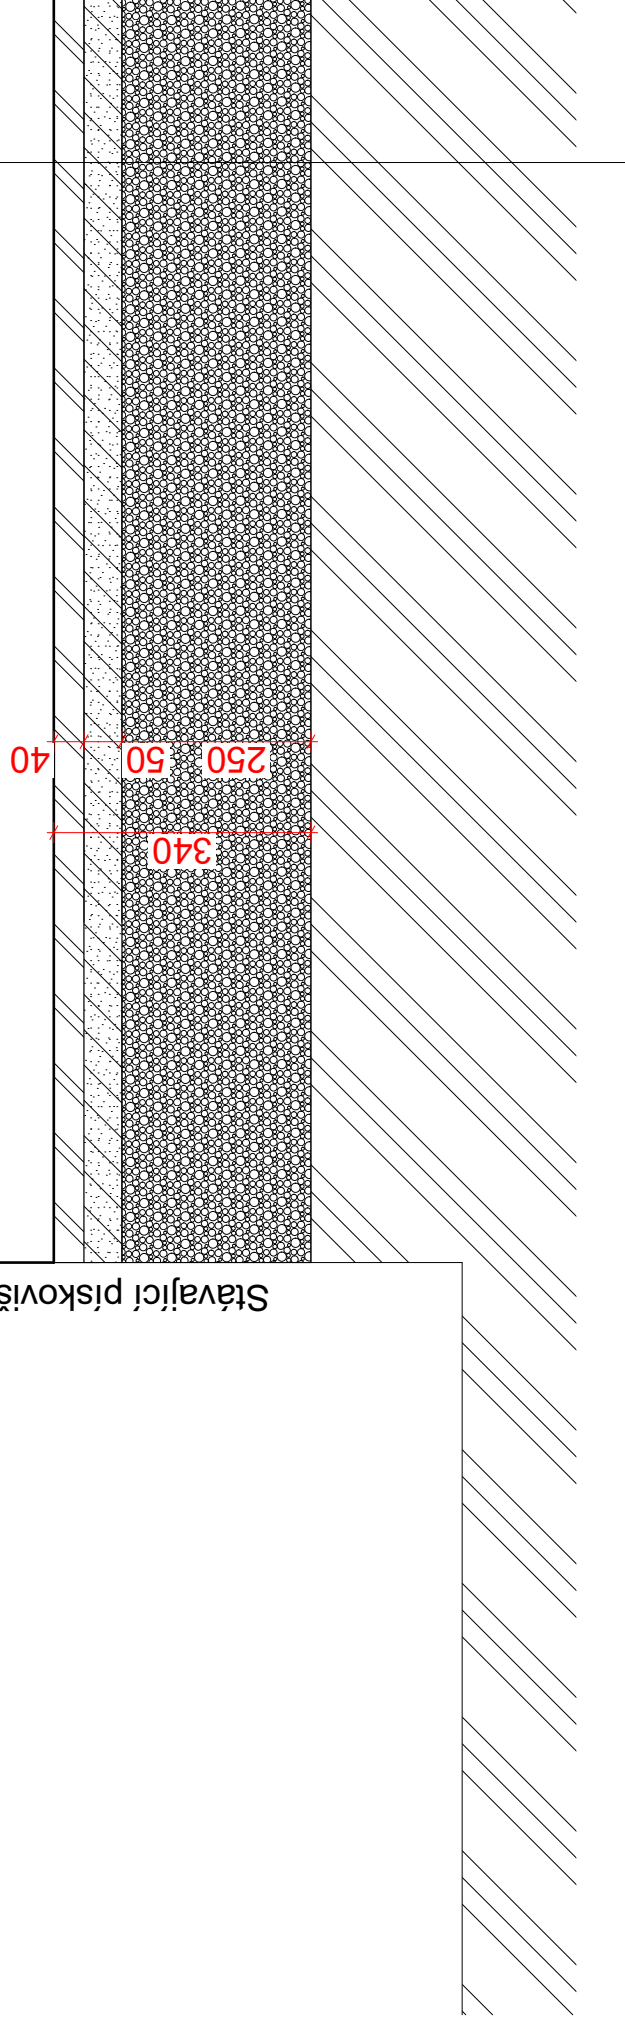

Obrusná vrstva z asfaltové směsi ACO 8, tl. 40 mm

Ložná vrstva z asfaltové směsi ACL 16+, tl. 50 mm

Podkladní vrstva z kameniva fr. 0 - 32 mm, tl. 250 mm

Stávající hutněný terén

Zásyp zeminou schopnou zúrodnění

Betonový obrubník přírodní,
/profil 1000 x 200 x 50 mm

Betonové lože z betonu C20/25

Šířka dle koordinační situace

Pozice č. VR04

1:1

Betonová dlažba přírodní vegetační, profil 170 x 170 x 80 mm s pravidelnou spárou š. 30 mm

Kladecí vrstva z kameniva fr. 4 - 8 mm, tl. 30 mm

Podkladní vrstva z kameniva fr. 0 - 32 mm, tl. 250 mm

Stávající hutněný terén

Zásyp zeminou schopnou zúrodnění

**Betonový obrubník přírodní,
profil 1000 x 200 x 50 mm**

Betonové lože z betonu C20/25

↓
Šířka dle koordinační situace

Pozice č. VR05

1:10