



1.NP

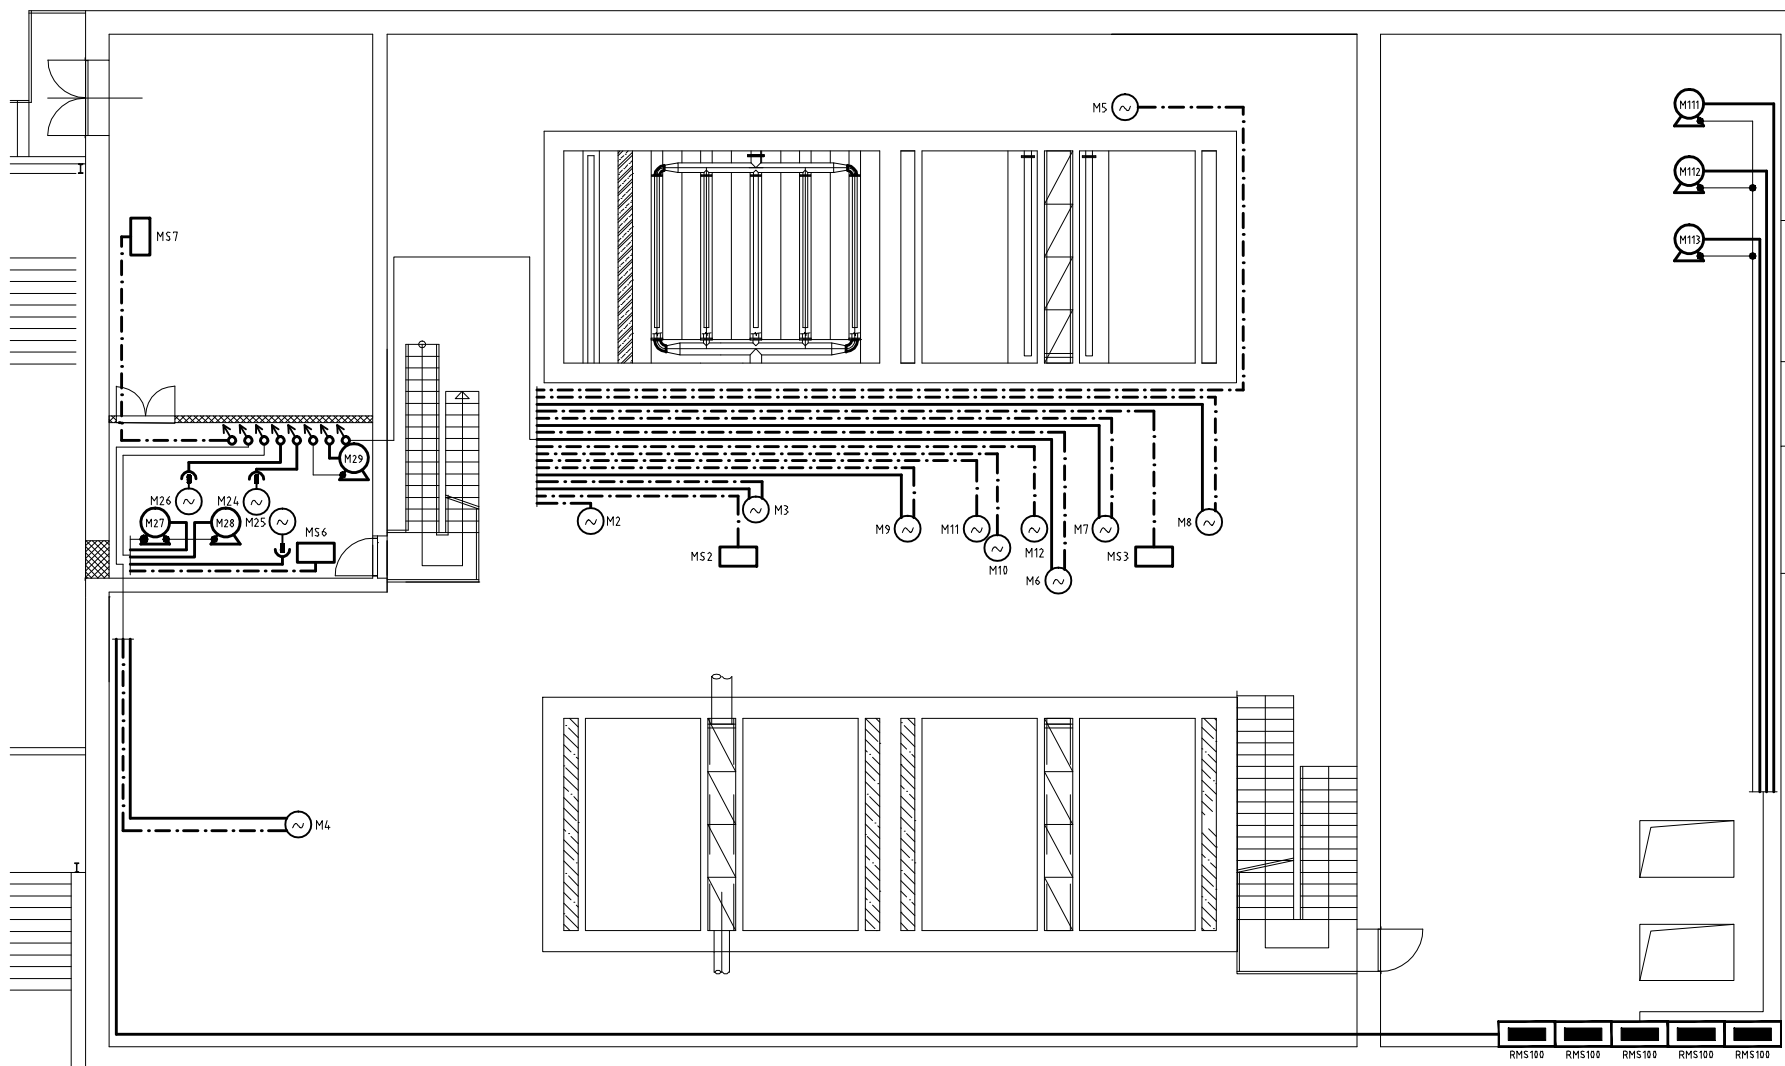

LEGENDA

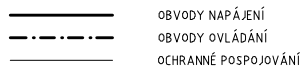

M 1 : 100

Kreslil : RUDOLF	Datum: 11/2007	Název : ÚV ŠPINDLERŮV MLÝN EL.ZAŘÍZENÍ TECHNOLOGIE	Číslo výkresu : F.3.2.1.	List : 3ze4
Schválil : LEPIČ				
VÍT LEPIČ				