


2.NP

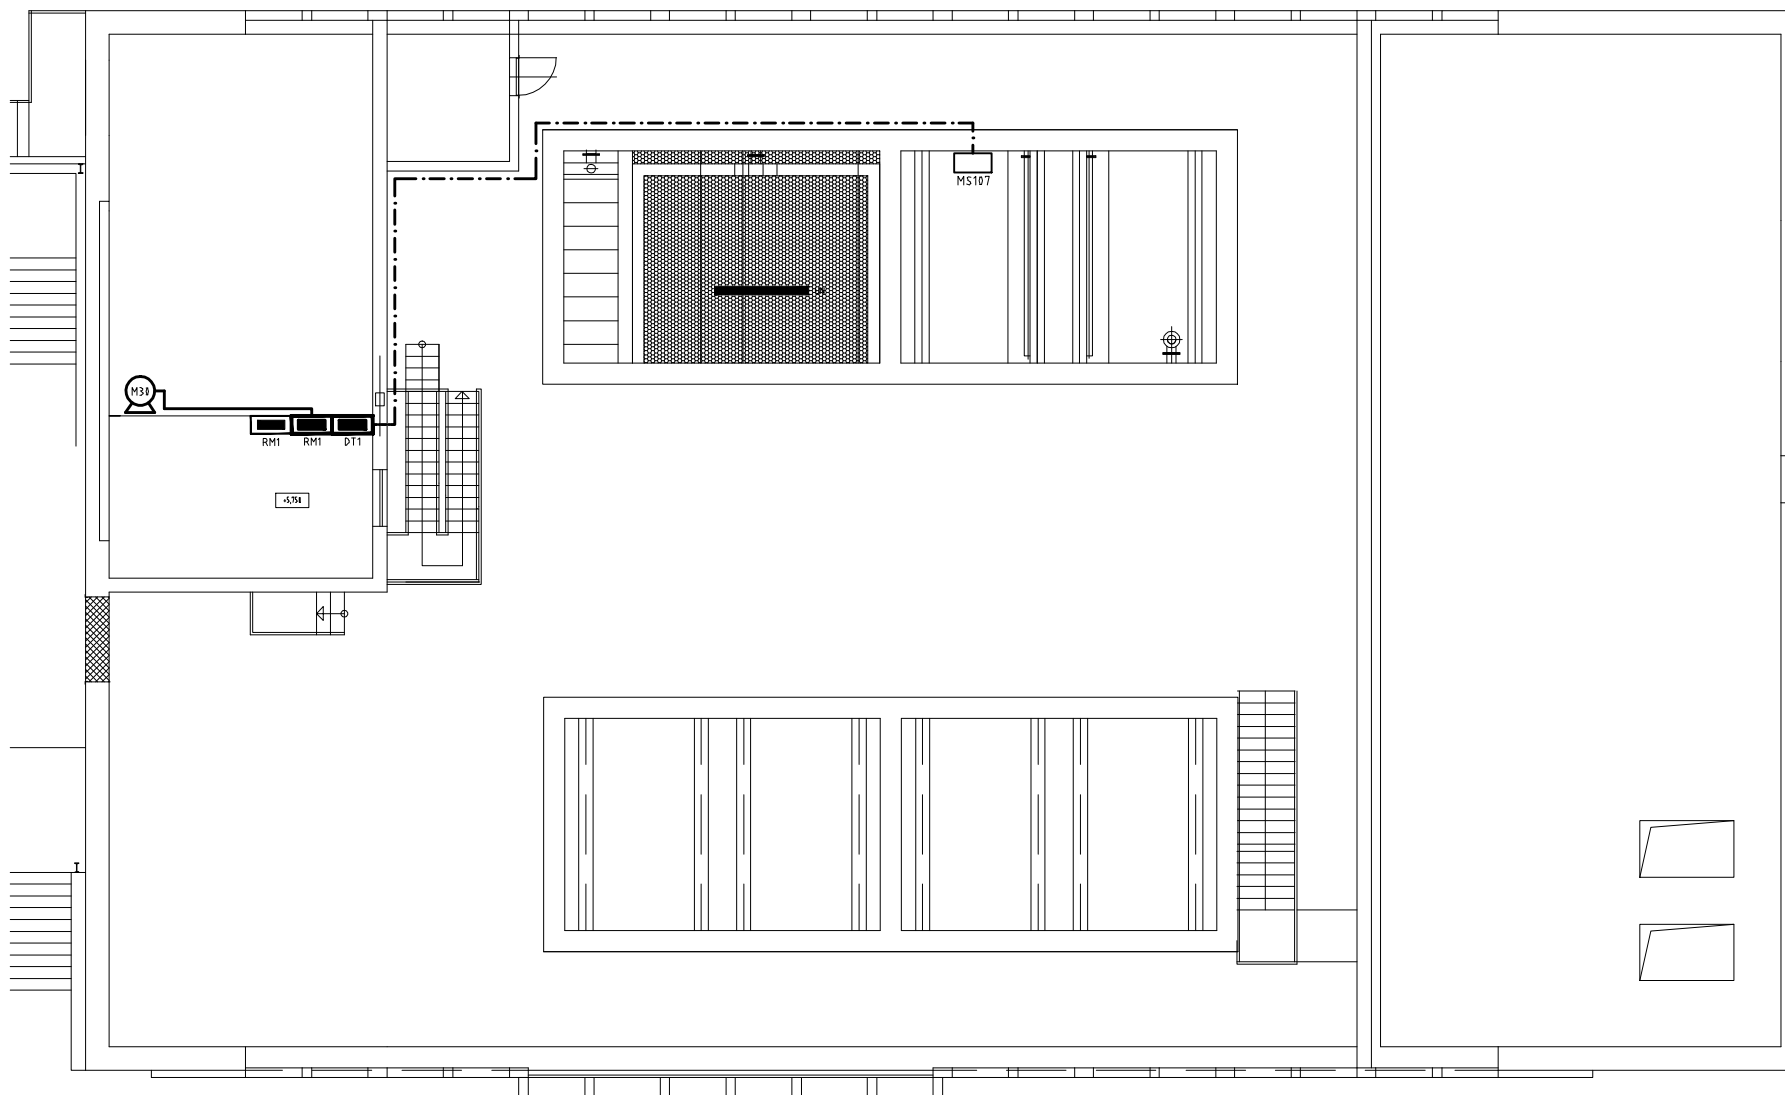

LEGENDA

- OBVODY NAPÁJENÍ
- OBVODY OVLÁDÁNÍ
- OCHRANNÉ POSPOJOVÁNÍ

M 1 : 100

Kreslil : RUDOLF
Schválil : LEPIČ

Datum:
11/2007

Název :
ÚV ŠPINDLERŮV MLÝN
EL.ZAŘÍZENÍ TECHNOLOGIE

Číslo výkresu :

F.3.2.1.

List :

4ze4