



ŘEZ A-A'

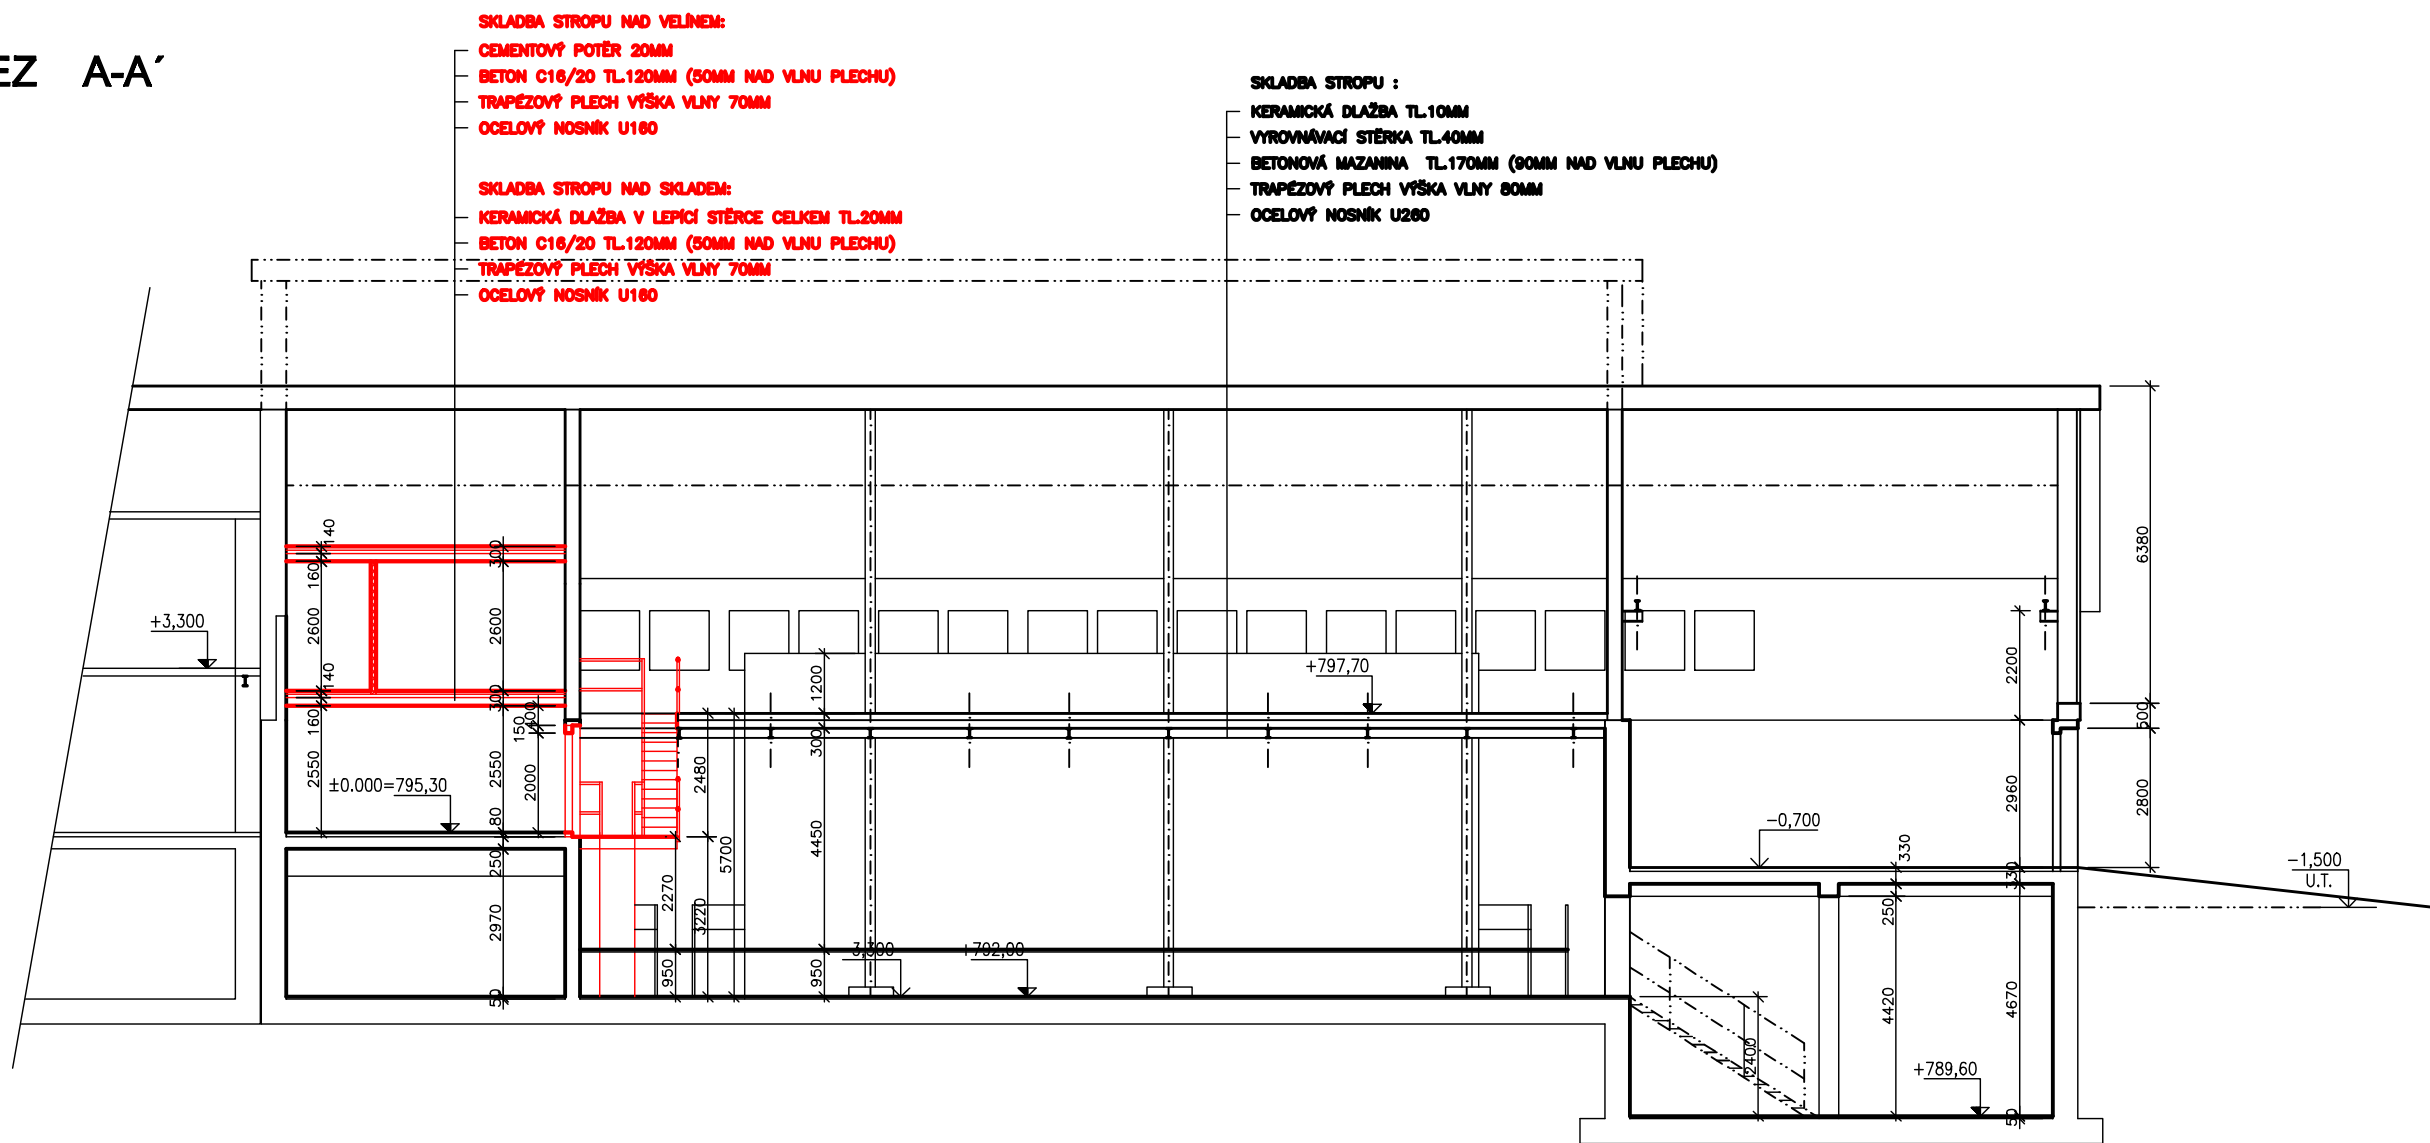

ŘEZ B-B'

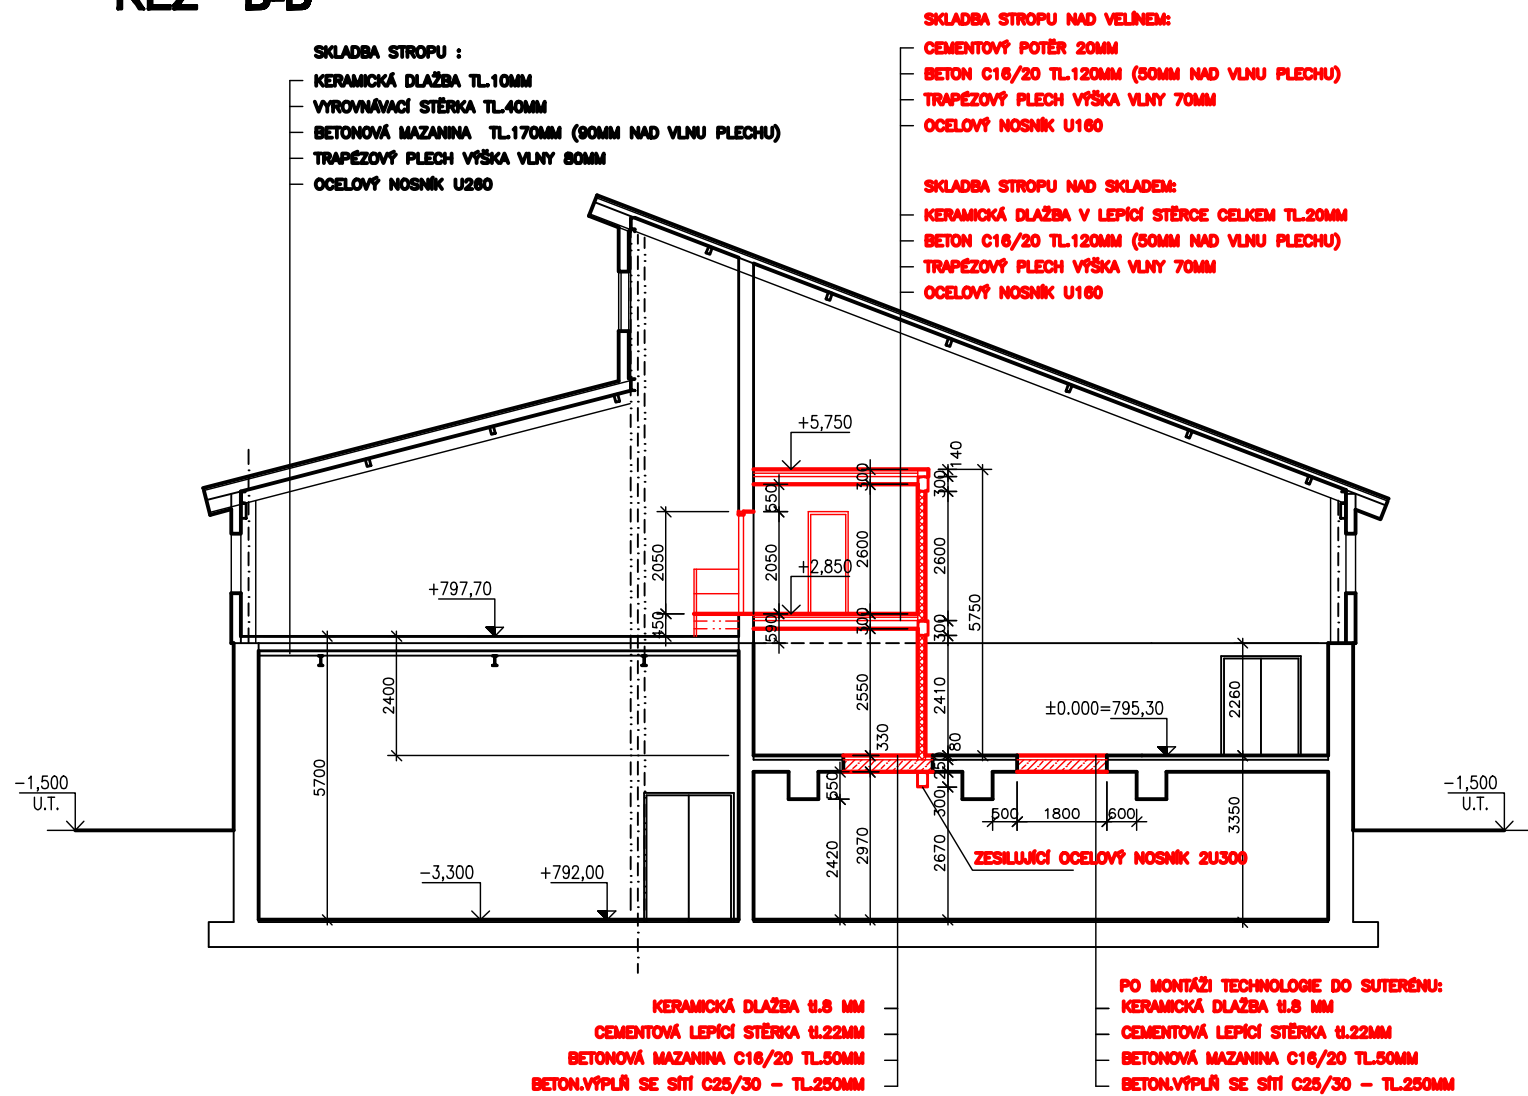

LEGENDA STÁVAJÍCÍCH MATERIÁLŮ

- železobeton B20 H4 T50
- beton B12,5
- cihelné zdvo na matu MVC

STAVEBNÍ OPRAVY

- železobeton C25/30 moderní konstrukce
- beton C16/20 prostý - výplňový beton, bet. mazanina
- dobetování stropní konstrukce v pohledu
- cihelné zdvo z cihel CP na MVC

±0,000=795,30 m n.m.

PRŮJEM Technologie opsl. a na.	Kancelář: Praha 5, Tréglava 795, 152 00, tel/fax251815635	Číslo:
Investor: Město Spindlerův Mlýn Svatopetrská 173, 543 51 Spindlerův Mlýn	Projektant: Ing. Čubá	Výpracoval: Ing. Holuša
Stavba: OV SPINDLERŮV MLÝN REKONSTRUKCE OPRAVY VODY F.1.1 SO 01 ÚPRAVA VODY	Stupeň: DSP	Číslo: XI/2007
Příloha: ŘEZY A-A' B-B' - NOVÝ STAV	Měřítko: 1:100	Číslo: F.1.1.10