




ŘEZ C-C'

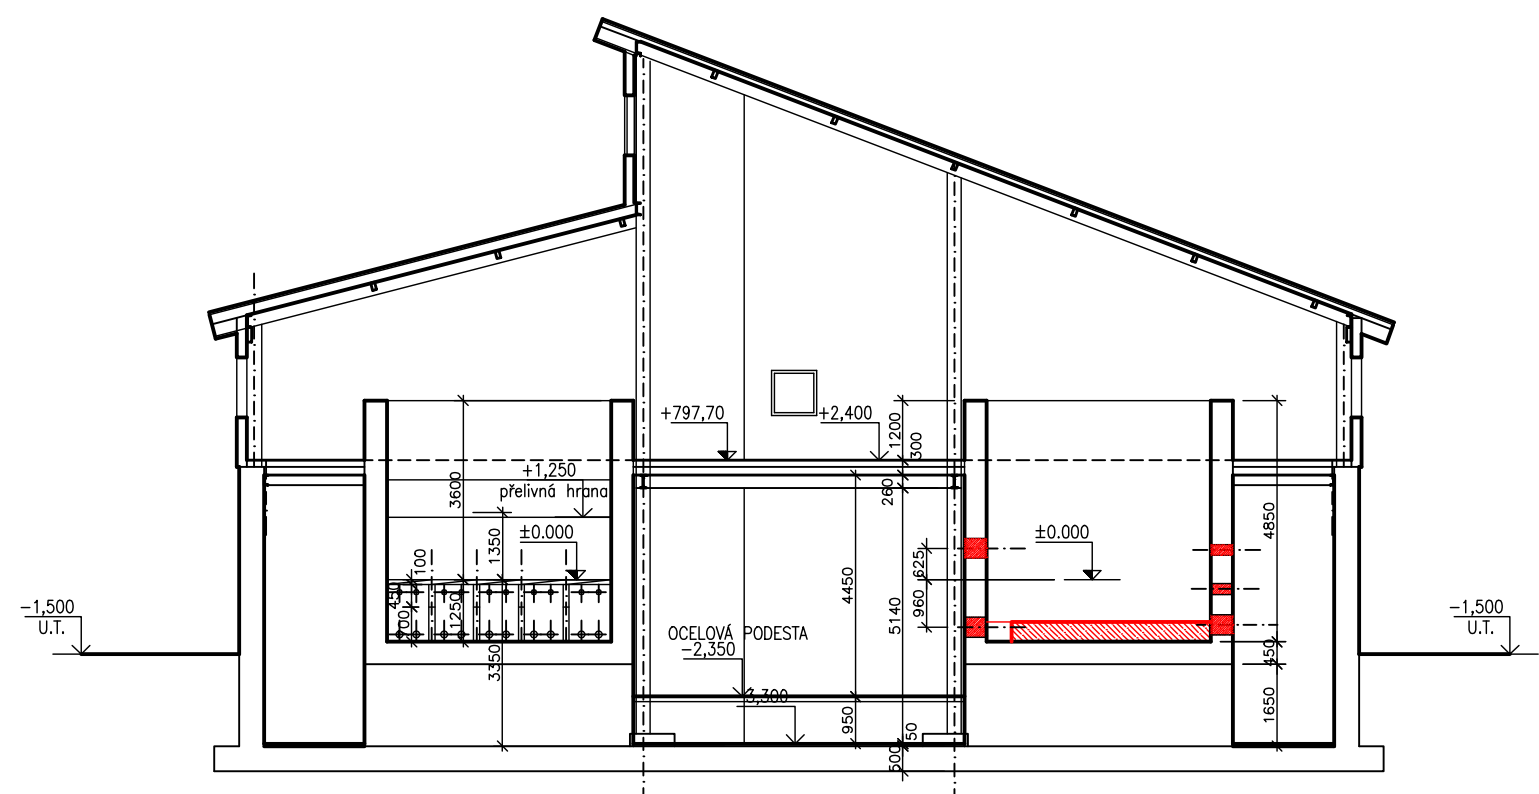

ŘEZ 1-1'

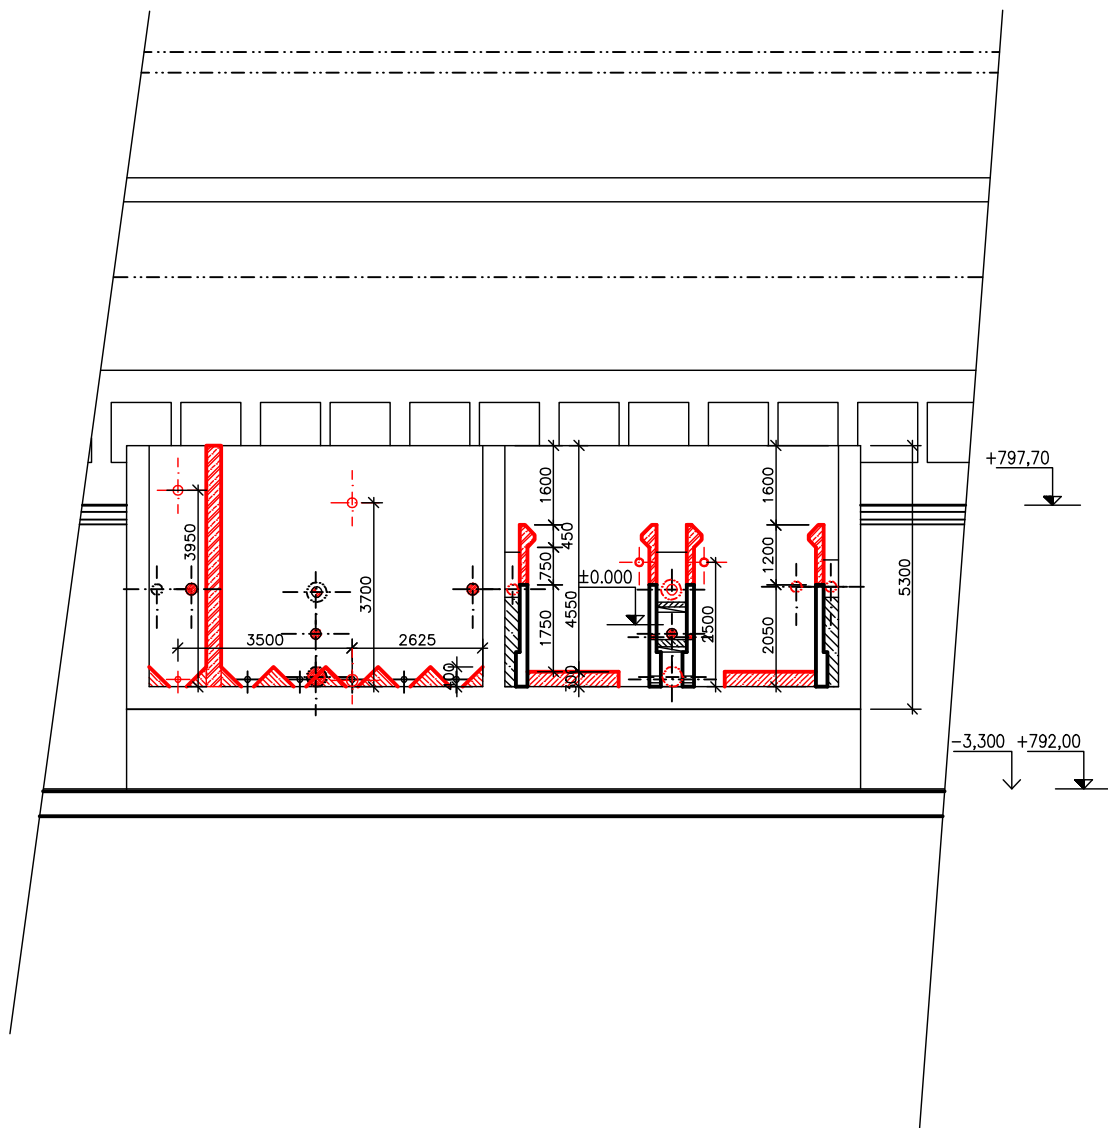

ŘEZ D-D'

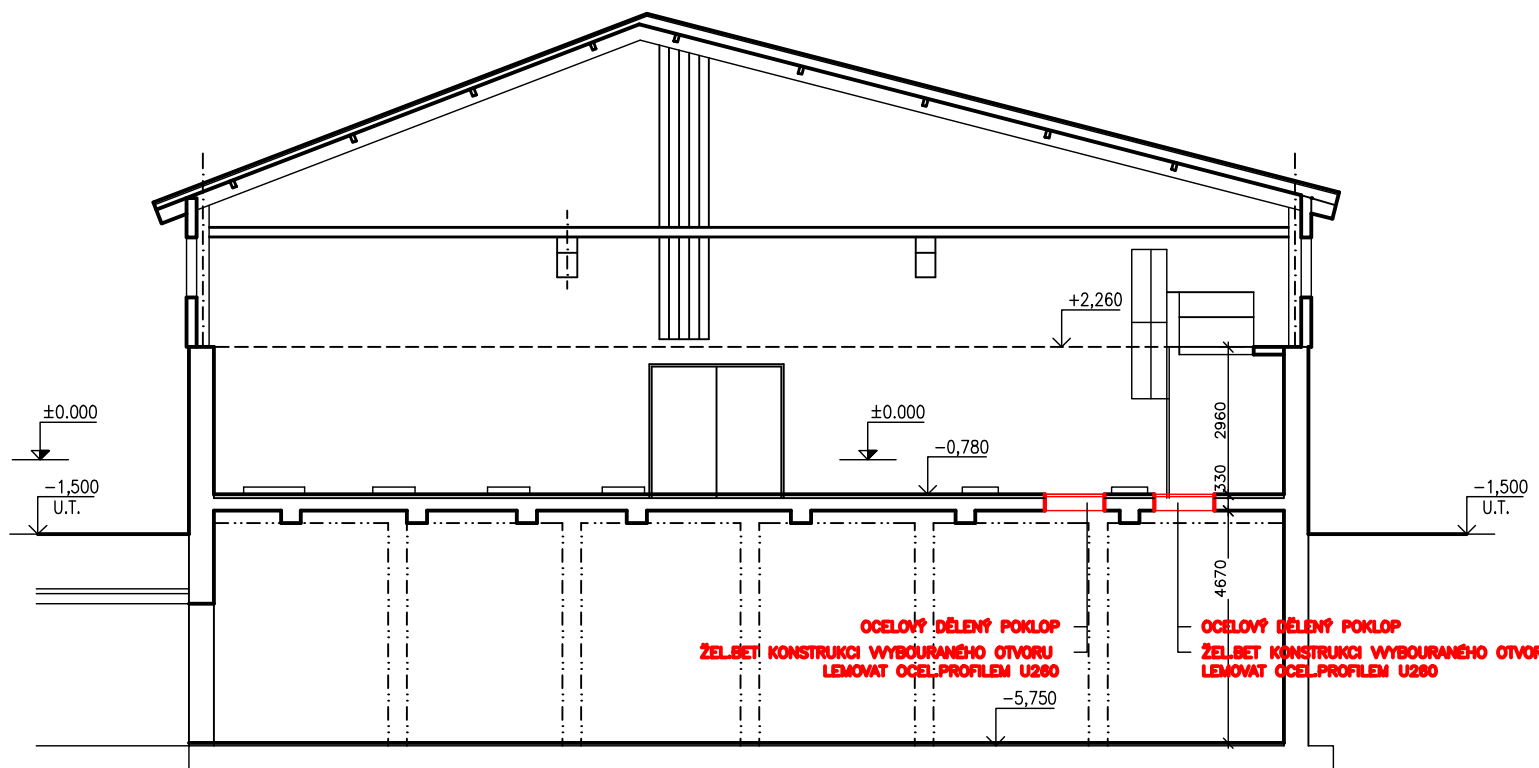

LEGENDA STÁVAJÍCÍCH MATERIÁLŮ

- železobeton B20 H4 T50
- beton B12,5
- cihelné zdvo na maltu MVC

STAVEBNÍ OPRAVY

- železobeton C25/30 moderní konstrukce vodotěsnost železobeton C25/30 - XC4 , XA1(C2) - stály
- beton C16/20 prostý - výplňový beton, bet. mazanina
- dobrotěrná stropní konstrukce v pohledu
- cihelné zdvo z cihel CP na MVC

±0,000=795,30 m n.m.

PRŮJEM Technický projekt a.s.	Kancelář: Praha 5, Trávníka 795, 152 00, tel/fax:251815635	Číslo: Ing. Čubá
Investor: Město Spindlerův Mlýn Svatopetrská 173, 543 51 Spindlerův Mlýn	Projektant: Ing. Čubá	Vypracoval: Ing. Holuša
Stavba: OV SPINDLERŮV MLÝN REKONSTRUKCE OPRAVY VODY F.1.1 SO 01 OPRAVY VODY	Stupeň: DSP	Č. zakázky: XI/2007
Příloha: ŘEZY C-C', D-D', 1-1'- NOVÝ STAV	Měřítko: 1:100	Č. přílohy: F.1.1.1.1