



1.NP
PŮDORYS NA ÚROVNI +0,300
M 1:100

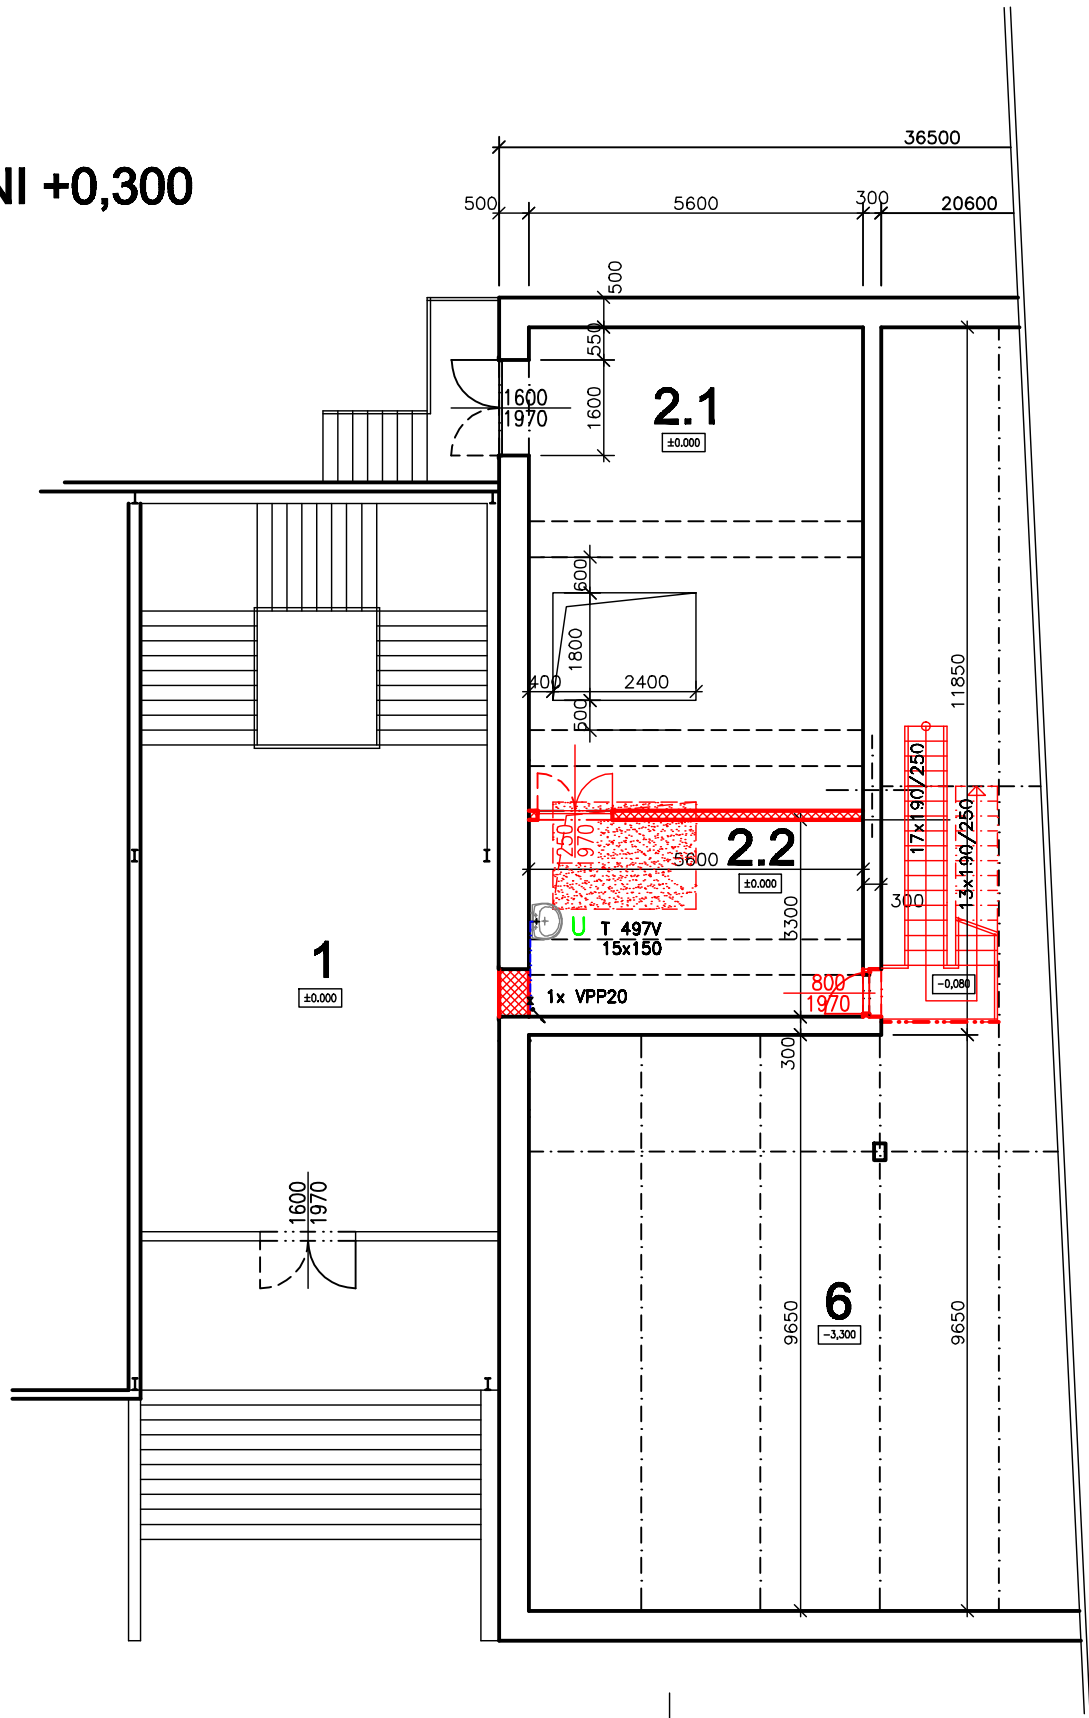


2.NP
PŮDORYS NA ÚROVNI +3,300
M 1:100

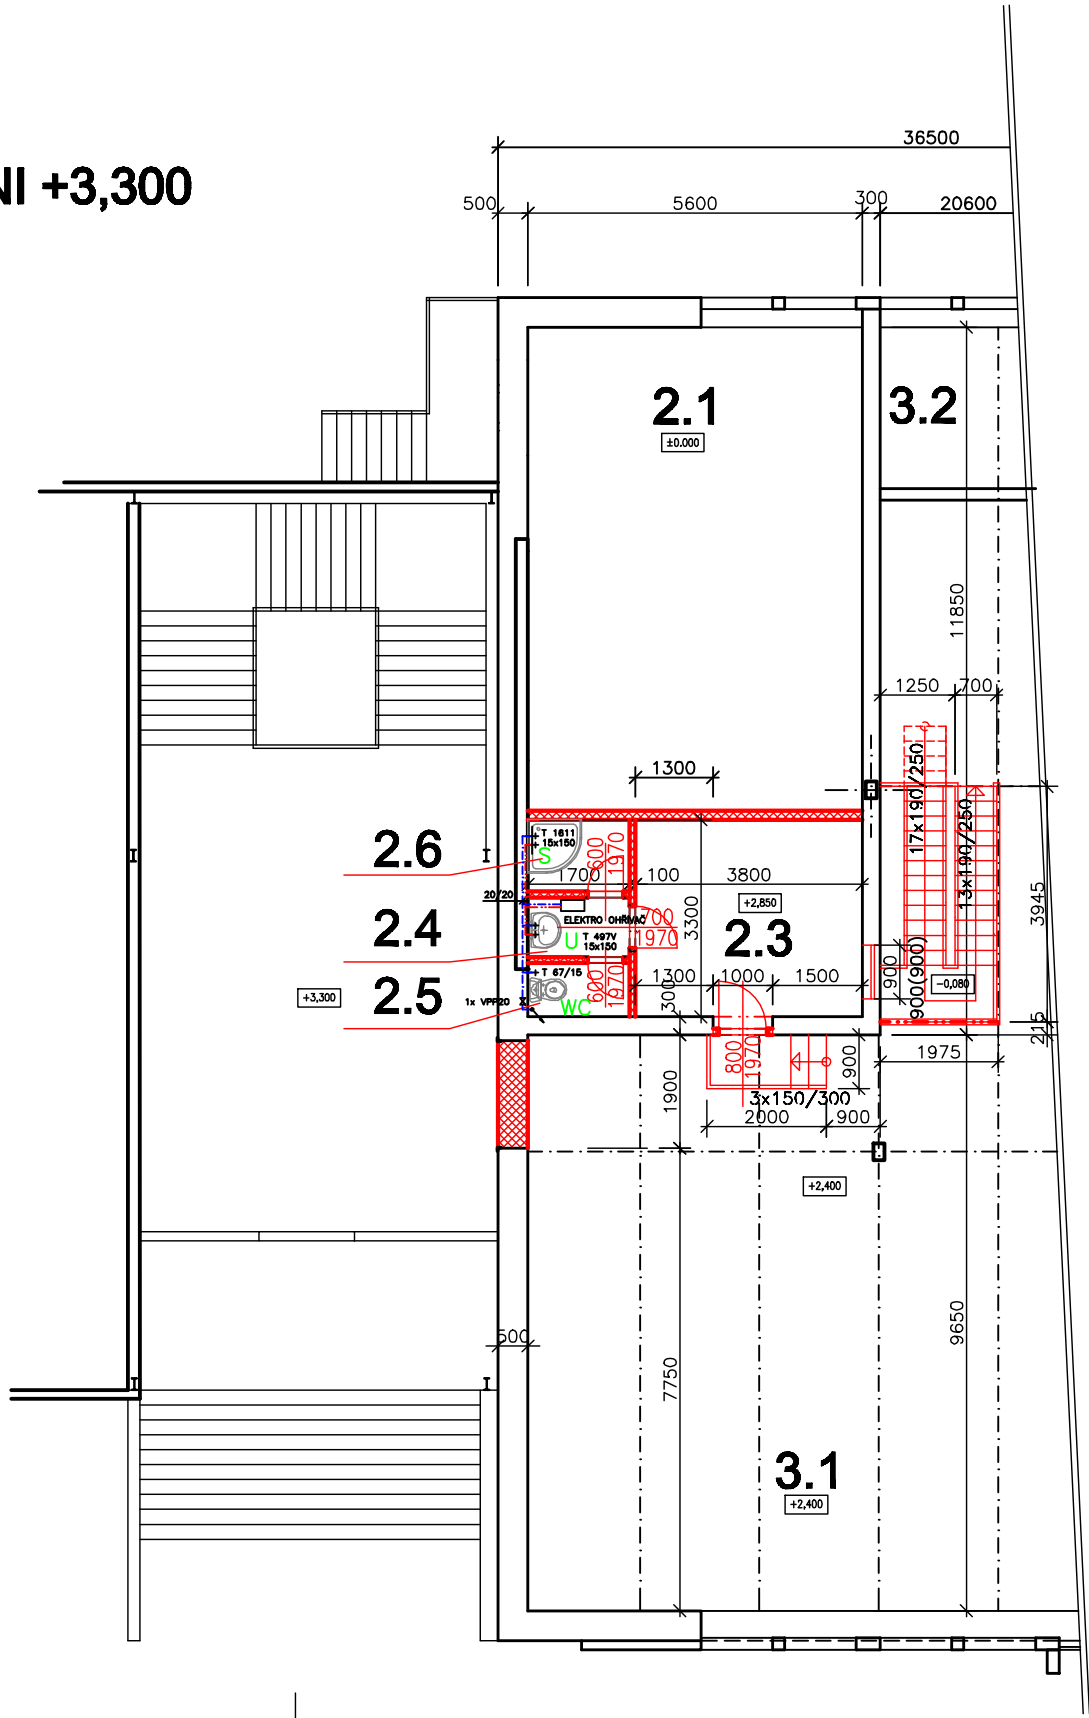



LEGENDA MÍSTNOSTÍ :

číslo	popis místnosti	plocha (m2)	POVRCHY			POZNÁMKA
			PODLAHA	STĚNY	STROP	
1	VSTUPNÍ HALA+SCHODIŠTĚ	74,70	KERAMICKÁ DLAŽBA	ŠTUKOVÁ OMÍTKA	PAČOK+BÍLENÍ	
2.1	SKLAD	45,40	KERAMICKÁ DLAŽBA	CEMENT.PAČOK NA BETON KERAMICKÝ OBKLAD V 1,5M	PAČOK+BÍLENÍ	
2.2	CHEMICKÉ HOSPODÁŘSTVÍ	18,50	KERAMICKÁ DLAŽBA	CEMENT.PAČOK NA BETON KERAMICKÝ OBKLAD V 2,0M	ŠTUKOVÁ OMÍTKA	
2.3	DOZORNA	12,50	KERAMICKÁ DLAŽBA	ŠTUKOVÁ OMÍTKA	ŠTUKOVÁ OMÍTKA	
2.4	PŘEDSÍŇ S UMYVADLEM	1,70	KERAMICKÁ DLAŽBA	ŠTUKOVÁ OMÍTKA KERAMICKÝ OBKLAD V 2,0M	ŠTUKOVÁ OMÍTKA	
2.5	WC	1,50	KERAMICKÁ DLAŽBA	ŠTUKOVÁ OMÍTKA KERAMICKÝ OBKLAD V 2,0M	ŠTUKOVÁ OMÍTKA	
2.6	SPRCHA	2,10	CEM.POTĚR	ŠTUKOVÁ OMÍTKA KERAMICKÝ OBKLAD V 2,0M	ŠTUKOVÁ OMÍTKA	
3.1	MÍSTNOST FILTRŮ	491,70	KERAMICKÁ DLAŽBA	CEMENT.PAČOK NA BETON	PAČOK+BÍLENÍ	
3.2	VZDUCHOTECHNIKA	7,0	KERAMICKÁ DLAŽBA	CEMENT.PAČOK NA BETON	PAČOK+BÍLENÍ	
4	MÍSTNOST ČERPACEL	182,75	KERAMICKÁ DLAŽBA	CEMENT.PAČOK NA BETON	PAČOK+BÍLENÍ	
5	ARMATURNÍ PROSTOR POD ČERPADLY	182,75	CEM.POTĚR	CEMENT.PAČOK NA BETON	PAČOK+BÍLENÍ	
6	ARMATURNÍ PROSTOR FILTRŮ	499,70	CEM.POTĚR	CEMENT.PAČOK NA BETON	PAČOK+BÍLENÍ	
7	VAPENNÉ HOSPODÁŘSTVÍ	64,70	CEM.POTĚR	CEMENT.PAČOK NA BETON	PAČOK+BÍLENÍ	

LEGENDA STÁVAJÍCÍCH MATERIÁLŮ

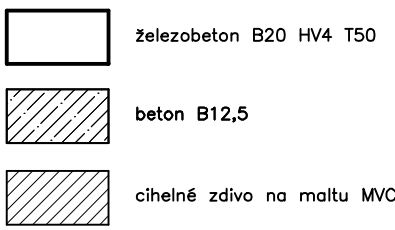

STAVEBNÍ ÚPRAVY

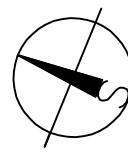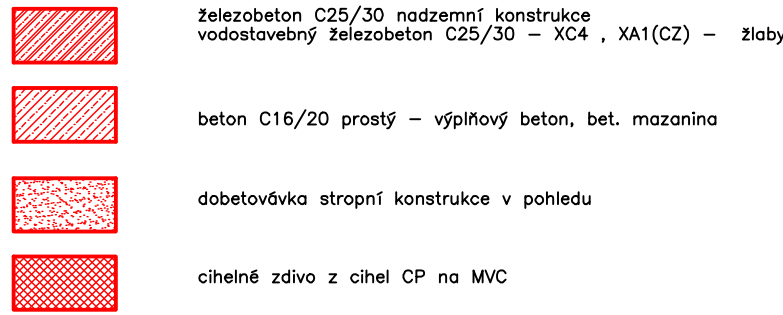

±0,000=795,30 m n.m.

F&M Kancelář: Praha 5, Tréglava 795, 152 00, tel/fax:251815635		ČPABE	
Investor: Město Špindlerův Mlýn Svatopetrská 173, 543 51 Špindlerův Mlýn		PROJEKTANT	Ing.Čuba
Stavba: ÚV ŠPINDLERŮV MLÝN REKONSTRUKCE ÚPRAVNÝ VODY F.1.1 SO 01 ÚPRAVNÁ VODY		VÝPRACOVAL	Ing.Čuba
Příloha: PŮDORYS PODLAŽÍ +0.3, +3.3 VNITŘNÍ VODOVOD – PŘIPOJOVACÍ POTRUBÍ		STUPEŇ	DSP
		Č.ZAKÁZKY	
		DATUM	XI/2007
		MĚŘITKO	1:100
		Č.PŘÍLOHY	F.1.1.14