


SUTERÉN
PŮDORYS NA ÚROVNI -3,300

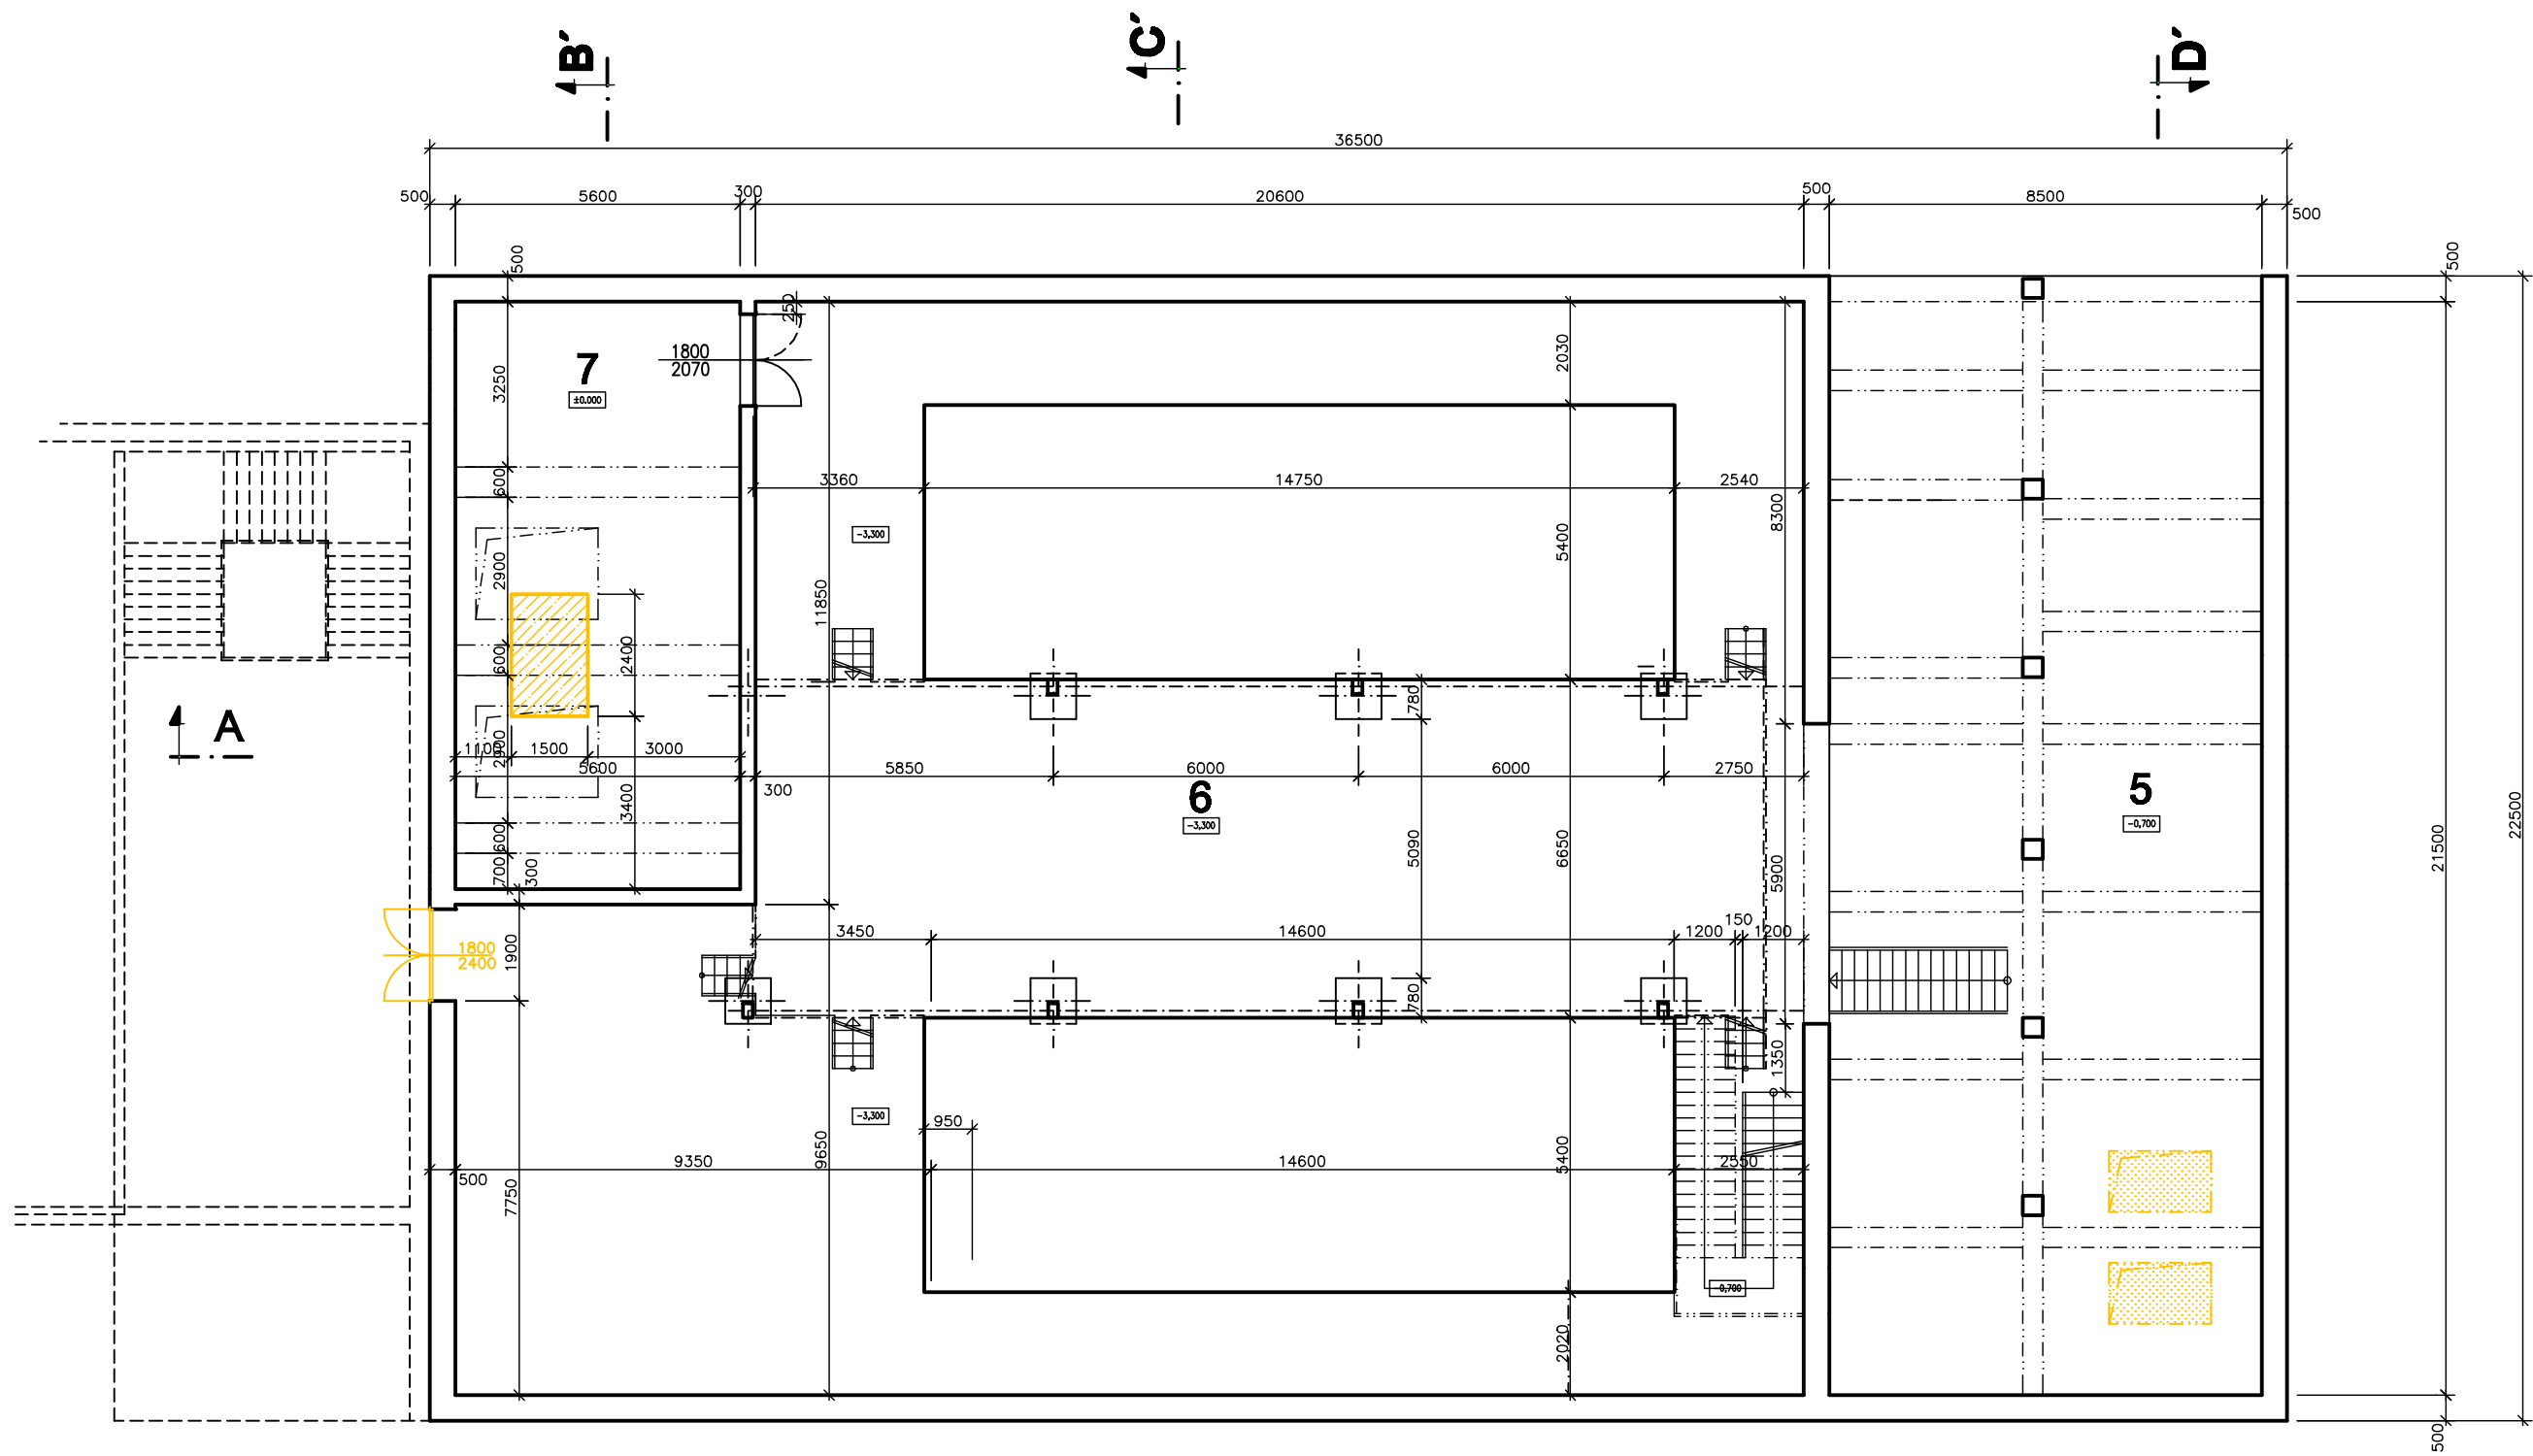

LEGENDA MÍSTNOSTÍ :


číslo	popis místnosti	plocha (m2)	POVRCHY			POZNÁMKA
			PODLAHA	STĚNY	STROP	
1	VSTUPNÍ HALA+SCHODIŠTĚ	74,7	KERAMICKÁ DLAŽBA	ŠTUKOVÁ OMÍTKA	PAČOK+BÍLENÍ	
2	ZÁSOBNÍ SILA	64,70	KERAMICKÁ DLAŽBA	CEMENT.PAČOK NA BETON KERAMICKÝ OBKLAD V 1,5M	PAČOK+BÍLENÍ	
3	MÍSTNOST FILTRŮ	499,70	KERAMICKÁ DLAŽBA	CEMENT.PAČOK NA BETON	PAČOK+BÍLENÍ	
4	MÍSTNOST ČERPACEL	182,75	KERAMICKÁ DLAŽBA	CEMENT.PAČOK NA BETON	PAČOK+BÍLENÍ	
5	ARMATURNÍ PROSTOR POD ČERPADLY	182,75	CEM.POTĚR	CEMENT.PAČOK NA BETON	PAČOK+BÍLENÍ	
6	ARMATURNÍ PROSTOR FILTRU	499,70	CEM.POTĚR	CEMENT.PAČOK NA BETON	PAČOK+BÍLENÍ	
7	ARMATURNÍ PROSTOR POD SILY	64,70	CEM.POTĚR	CEMENT.PAČOK NA BETON	PAČOK+BÍLENÍ	

LEGENDA STÁVAJÍCÍCH MATERIÁLŮ

- železobeton B20 HV4 T50
- beton B12,5
- cihelné zdívo na maltu MVC

STAVEBNÍ ÚPRAVY

- BOURÁNÍ – STÁVAJÍCÍ ZDIVO TL. 300 MM
- BOURÁNÍ – STÁVAJÍCÍ BETONOVÁ MAZANINA TL. 100 MM
- BOURÁNÍ – STÁVAJÍCÍ ŽELEZOBETON HV4 B250
- BOURÁNÍ V POHLEDU– STROPY, VÝKOPY
- BOURÁNÍ OSTATNÍCH KONSTRUKCÍ

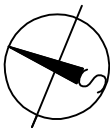

±0,000=795,30 m n.m.

PRAMAN Technology spol. s r.o. Kancelář: Praha 5, Tréglava 795, 152 00, tel/fax:251815635		Č.PÁŘE	
Investor:	Město Špindlerův Mlýn	PROJEKTANT	Ing.Čuba
	Svatopetrská 173, 543 51 Špindlerův Mlýn	VYPRACOVAL	Ing. Holuša
Stavba:	ÚV ŠPINDLERŮV MLÝN	STUPEŇ	DSP
	REKONSTRUKCE ÚPRAVNÝ VODY	Č.ZAKÁZKY	
Příloha:	F.1.1 SO 01 ÚPRAVNÁ VODY	DATUM	XI/2007
	PŮDORYS SUTERÉNU–BOURACÍ PRÁCE	MĚŘITKO	1:100
		Č.PŘÍLOHY	F.1.1.2