


2.NP
PŮDORYS NA ÚROVNI +3,300

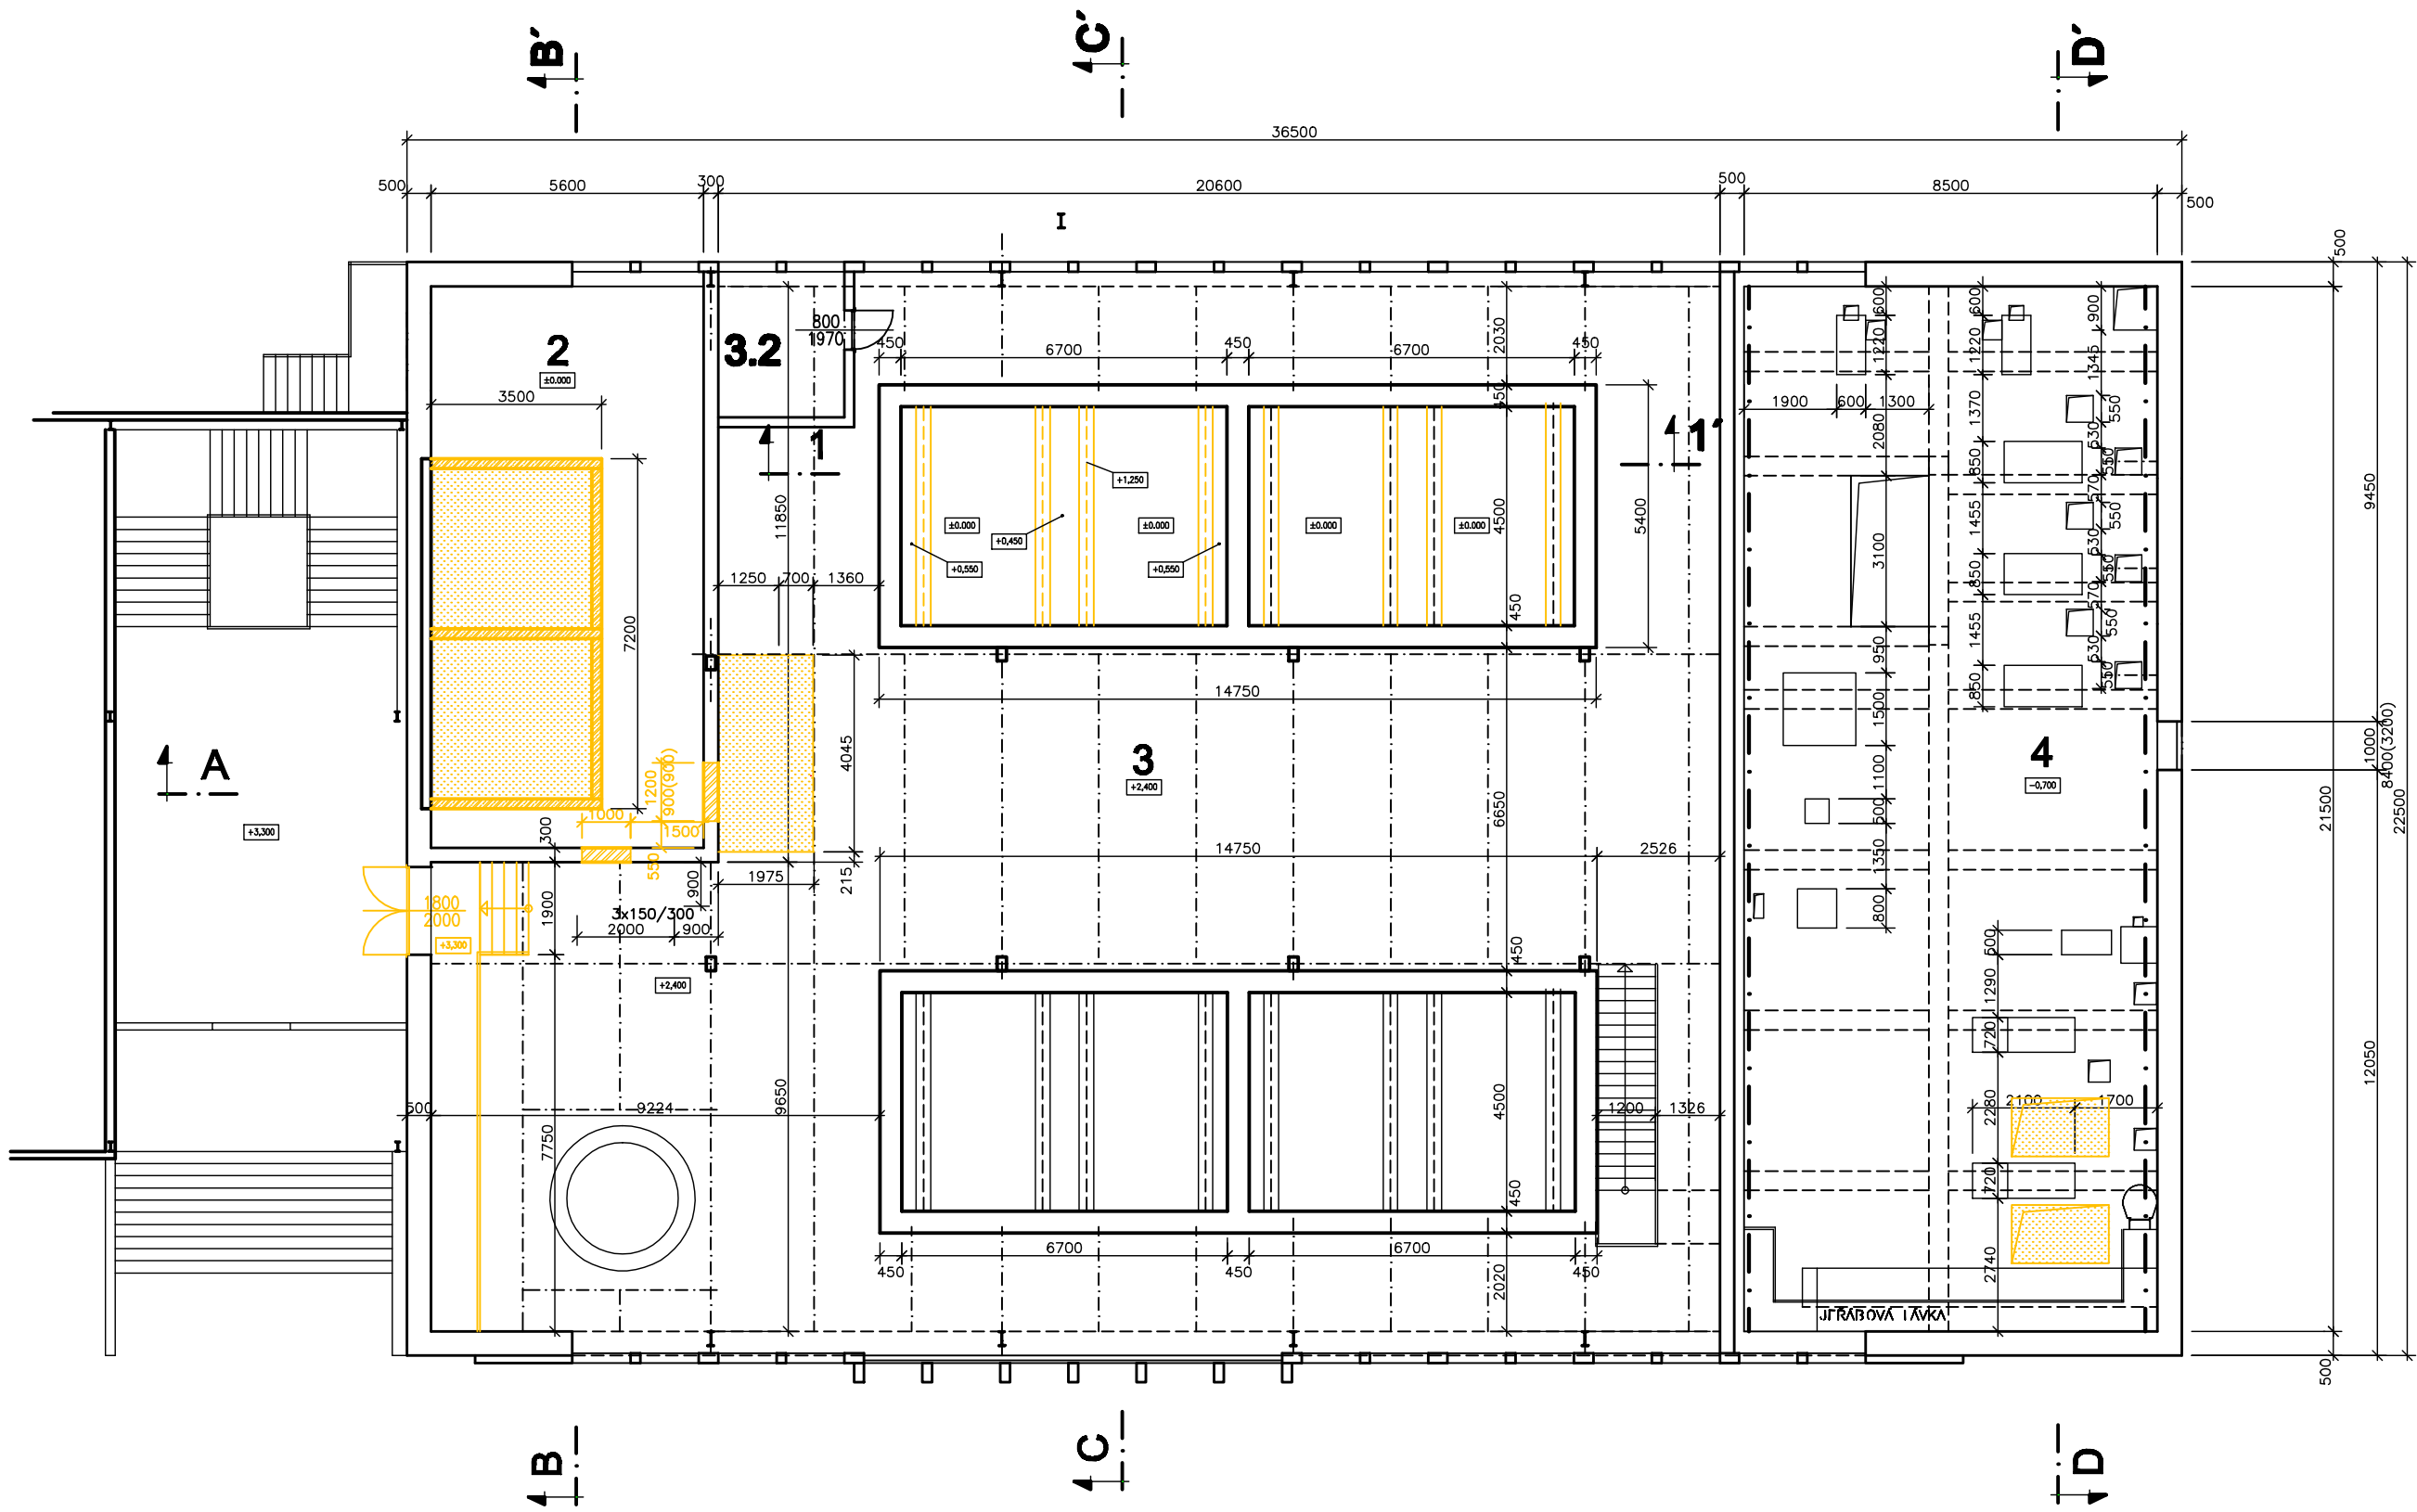

LEGENDA MÍSTNOSTÍ :


číslo	popis místnosti	plocha (m2)	POVRCHY			POZNÁMKA
			PODLAHA	STĚNY	STROP	
1	VSTUPNÍ HALA+SCHODIŠTĚ	74,7	KERAMICKÁ DLAŽBA	ŠTUKOVÁ OMÍTKA	PAČOK+BÍLENÍ	
2	ZÁSOBNÍ SILA	64,70	KERAMICKÁ DLAŽBA	CEMENT.PAČOK NA BETON KERAMICKÝ OBKLAD V 1,5M	PAČOK+BÍLENÍ	
3	MÍSTNOST FILTRŮ	499,70	KERAMICKÁ DLAŽBA	CEMENT.PAČOK NA BETON	PAČOK+BÍLENÍ	
4	MÍSTNOST ČERPADEL	182,75	KERAMICKÁ DLAŽBA	CEMENT.PAČOK NA BETON	PAČOK+BÍLENÍ	
5	ARMATURNÍ PROSTOR POD ČERPADLY	182,75	CEM.POTĚR	CEMENT.PAČOK NA BETON	PAČOK+BÍLENÍ	
6	ARMATURNÍ PROSTOR FILTRŮ	499,70	CEM.POTĚR	CEMENT.PAČOK NA BETON	PAČOK+BÍLENÍ	
7	ARMATURNÍ PROSTOR POD SILY	64,70	CEM.POTĚR	CEMENT.PAČOK NA BETON	PAČOK+BÍLENÍ	

LEGENDA STÁVAJÍCÍCH MATERIÁLŮ

- železobeton B20 HV4 T50
- beton B12,5
- cihelné zdivo na maltu MVC

STAVEBNÍ ÚPRAVY

- BOURÁNÍ – STÁVAJÍCÍ ZDIVO TL. 300 MM
- BOURÁNÍ – STÁVAJÍCÍ BETONOVÁ MAZANINA TL. 100 MM
- BOURÁNÍ – STÁVAJÍCÍ ŽELEZOBETON HV4 B250
- BOURÁNÍ V POHLEDU– STROPY, VÝKOPY
- BOURÁNÍ OSTATNÍCH KONSTRUKCÍ

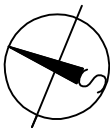

±0,000=795,30 m n.m.

PRŮMAN Technology spol. s r.o.		Kancelář: Praha 5, Trégllova 795, 152 00, tel/fax:251815635		Č.PARÉ
Investor: Město Špindlerův Mlýn Svatopetrská 173, 543 51 Špindlerův Mlýn		PROJEKTANT	Ing.Čuba	
Stavba: ÚV ŠPINDLERŮV MLÝN REKONSTRUKCE ÚPRAVNÝ VODY F.1.1 SO 01 ÚPRAVNÁ VODY		VYPRACOVAL	Ing. Holuša	
Průloha: PŮDORYS NA KÓTĚ +3,300–BOURACÍ PRÁCE		Č.ZAKÁZKY	DSP	
		DATUM	XI/2007	
		MĚŘÍTKO	1:100	
		Č.PRÍLOHY	F.1.1.4	