



ŘEZ A-A'

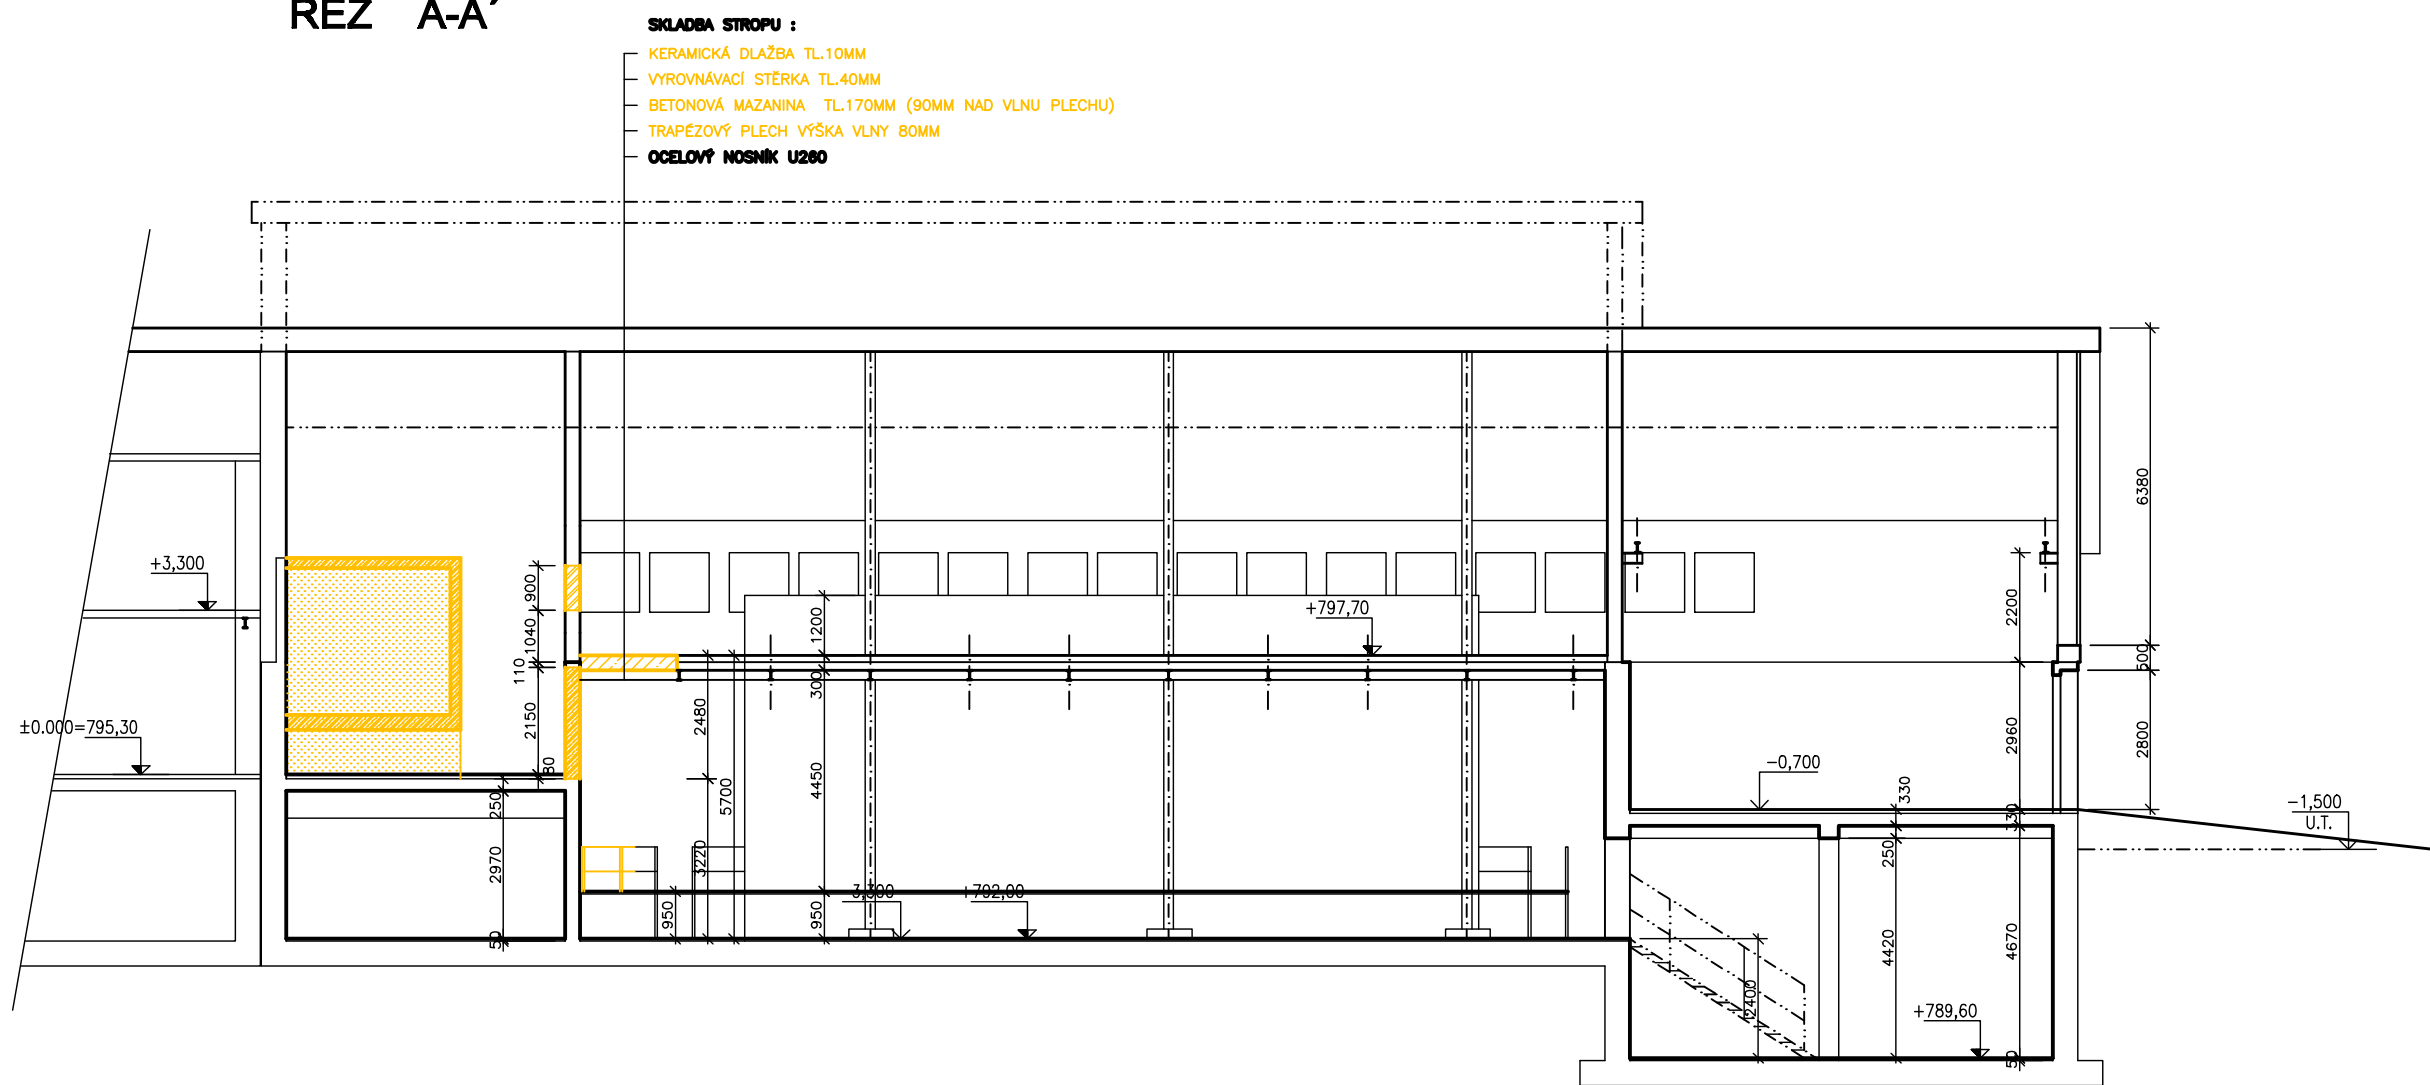

ŘEZ B-B'

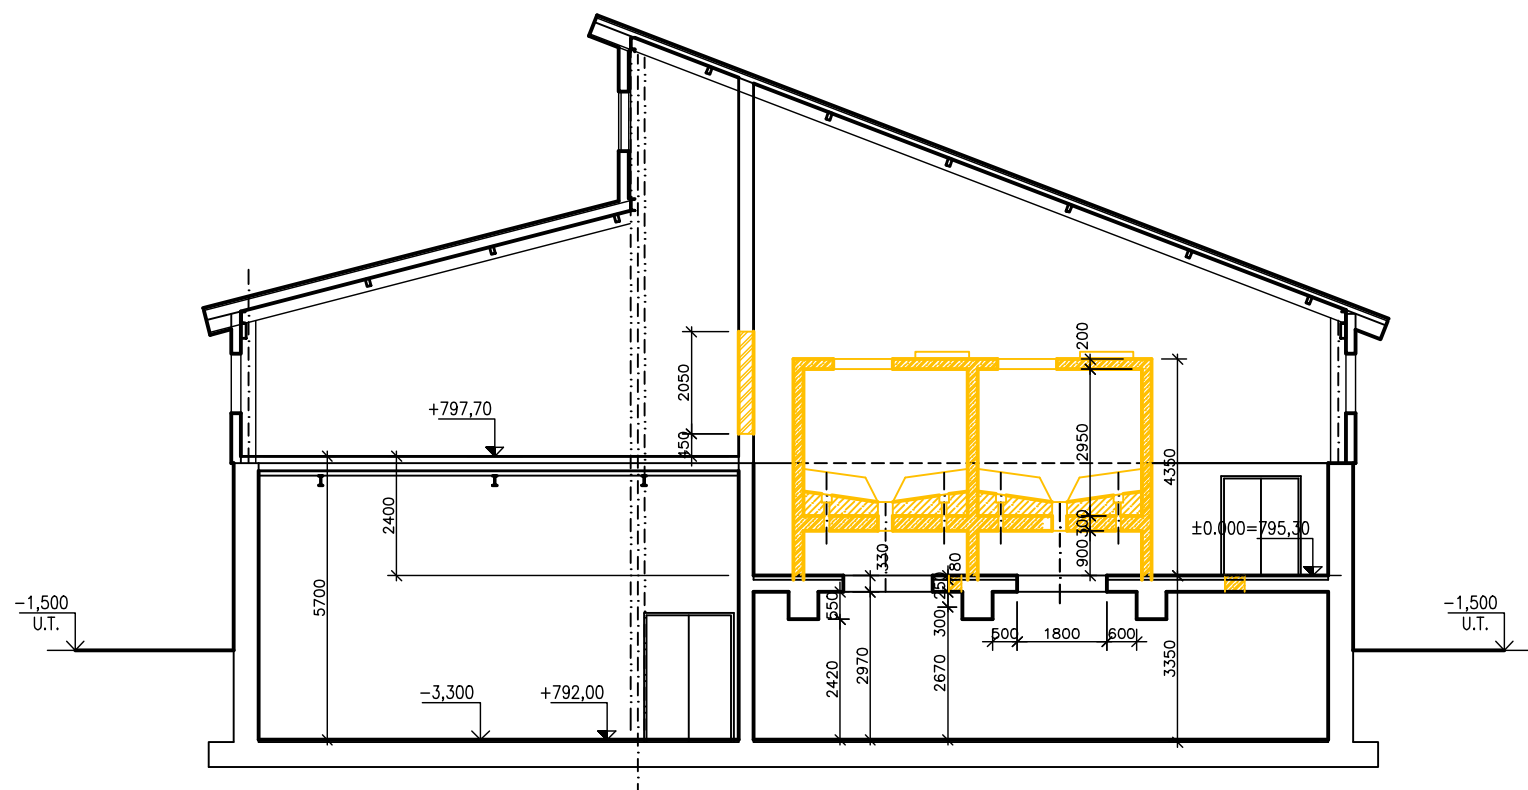

LEGENDA STÁVAJÍCÍCH MATERIÁLŮ

- železobeton B20 HV4 T50
- beton B12,5
- chémné zdivo na molu MVC

STAVEBNÍ ÚPRAVY

- BOURÁNÍ – STÁVAJÍCÍ ZDIVO TL. 300 MM
- BOURÁNÍ – STÁVAJÍCÍ BETONOVÁ MAZÁNINA TL. 100 MM
- BOURÁNÍ – STÁVAJÍCÍ ŽELEZOBETON HV4 B250
- BOURÁNÍ V POHLEDU – STŘEŠNÍ, VÝKOPY
- BOURÁNÍ OSTATNÍCH KONSTRUKCÍ

±0,000=795,30 m n.m.

PRŮJEM Technický projekt a.s.	Kancelář: Praha 5, Tréglava 795, 152 00, tel./fax:251815635	ČÍSLO Ing. Čubá
Investor: Město Spindlerův Mlýn Svatopetrská 173, 543 51 Spindlerův Mlýn	PROJEKTANT Ing. Holuša	VYPRACOVAN Ing. Holuša
Stavba: ÚV SPINDLERŮV MLÝN REKONSTRUKCE ÚPRAVY VODY F.1.1 SO 01 ÚPRAVA VODY	STUPEN Č. ZÁKAZKY XI/2007	DATUM 1:100
Příloha: ŘEZY A-A' B-B' – BOURACÍ PRÁCE	Č. PŘÍLOHY F.1.1.5	