



ŘEZ C-C'

ŘEZ 1-1'

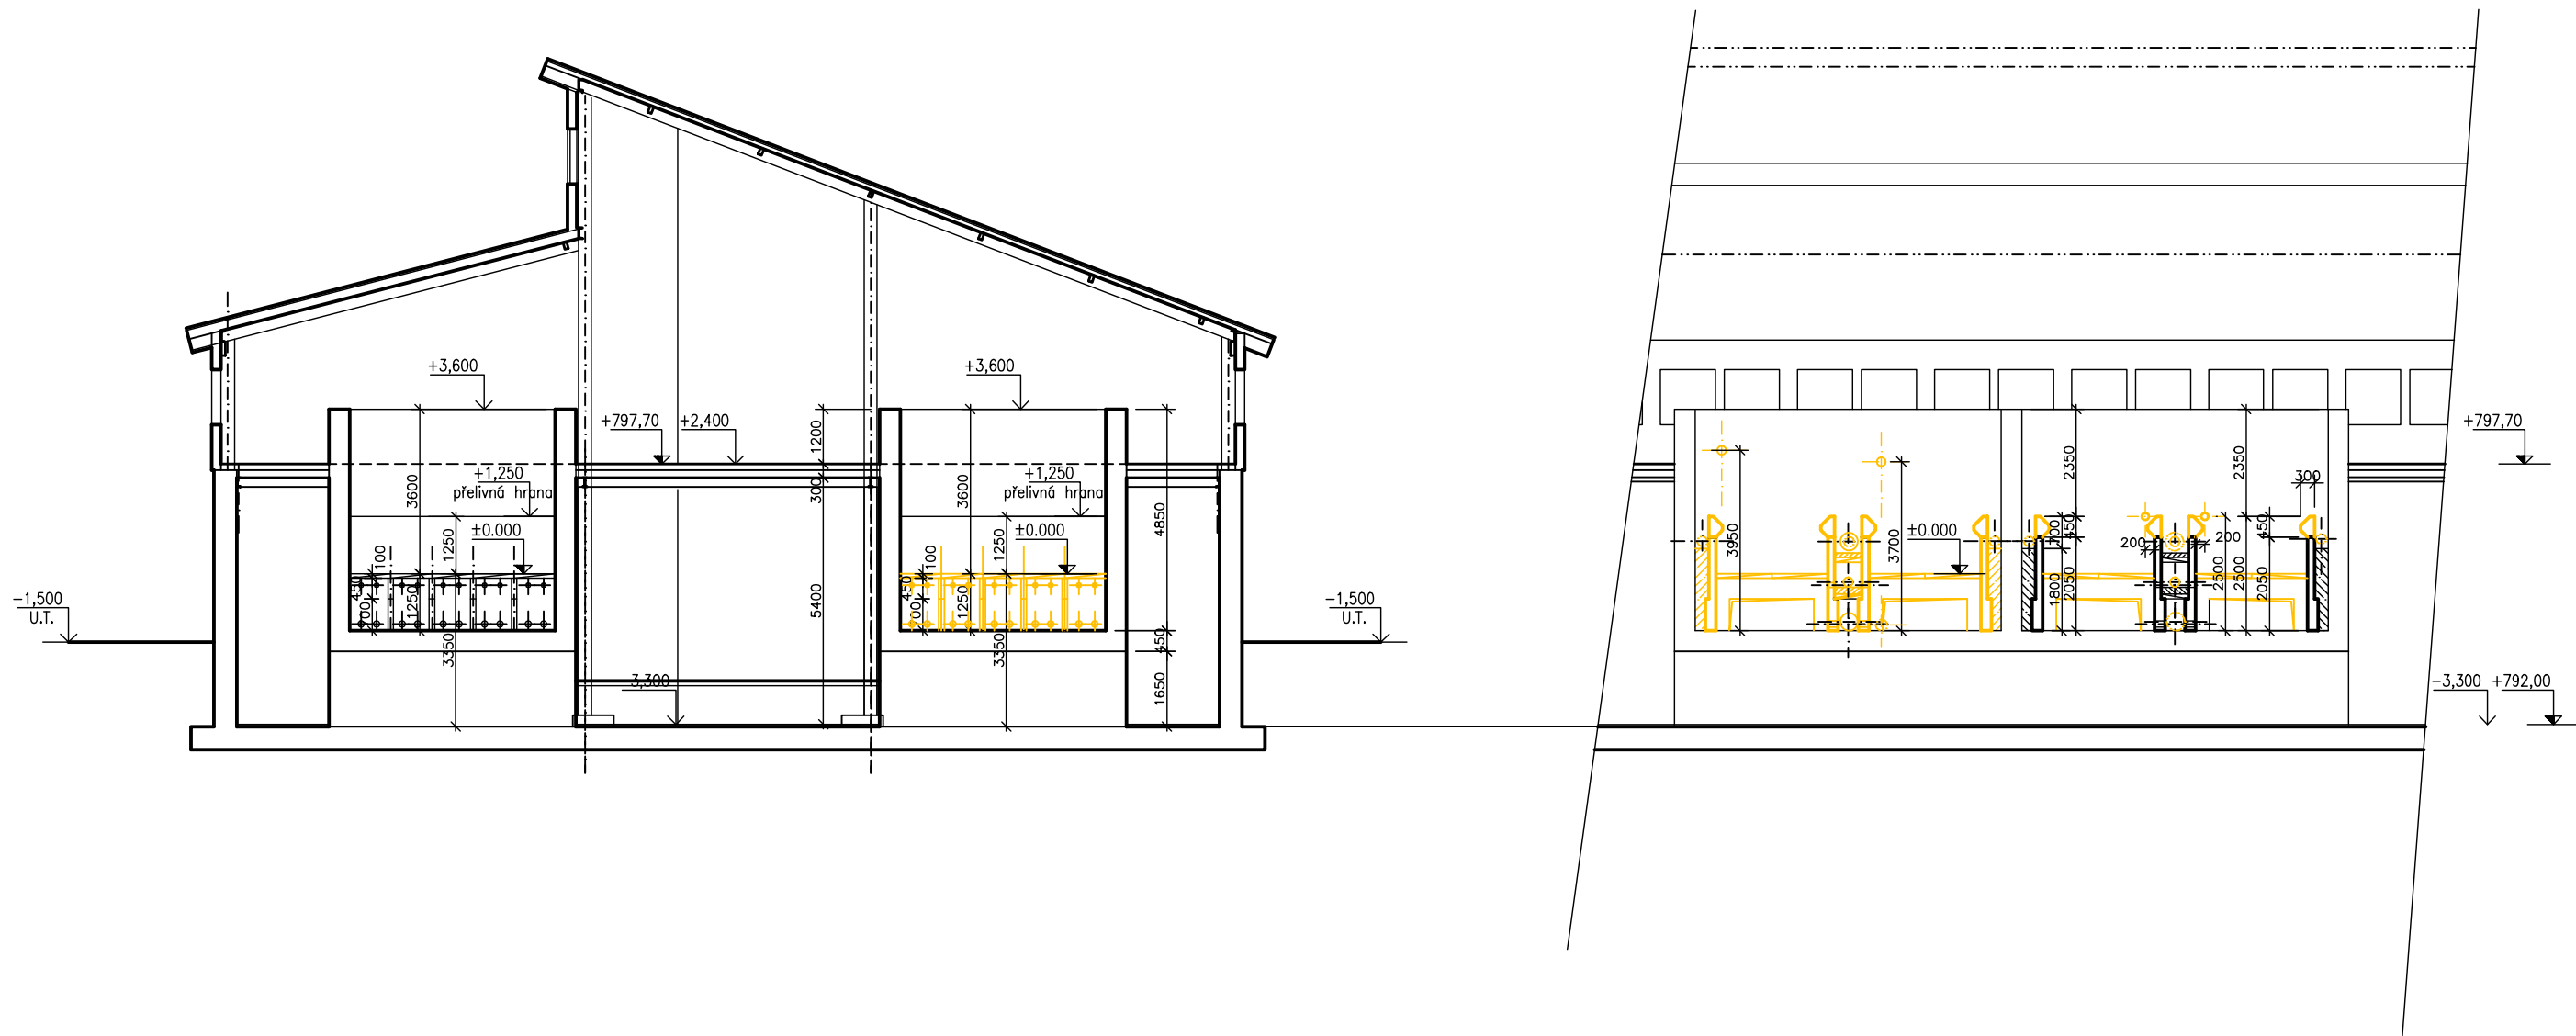

ŘEZ D-D'

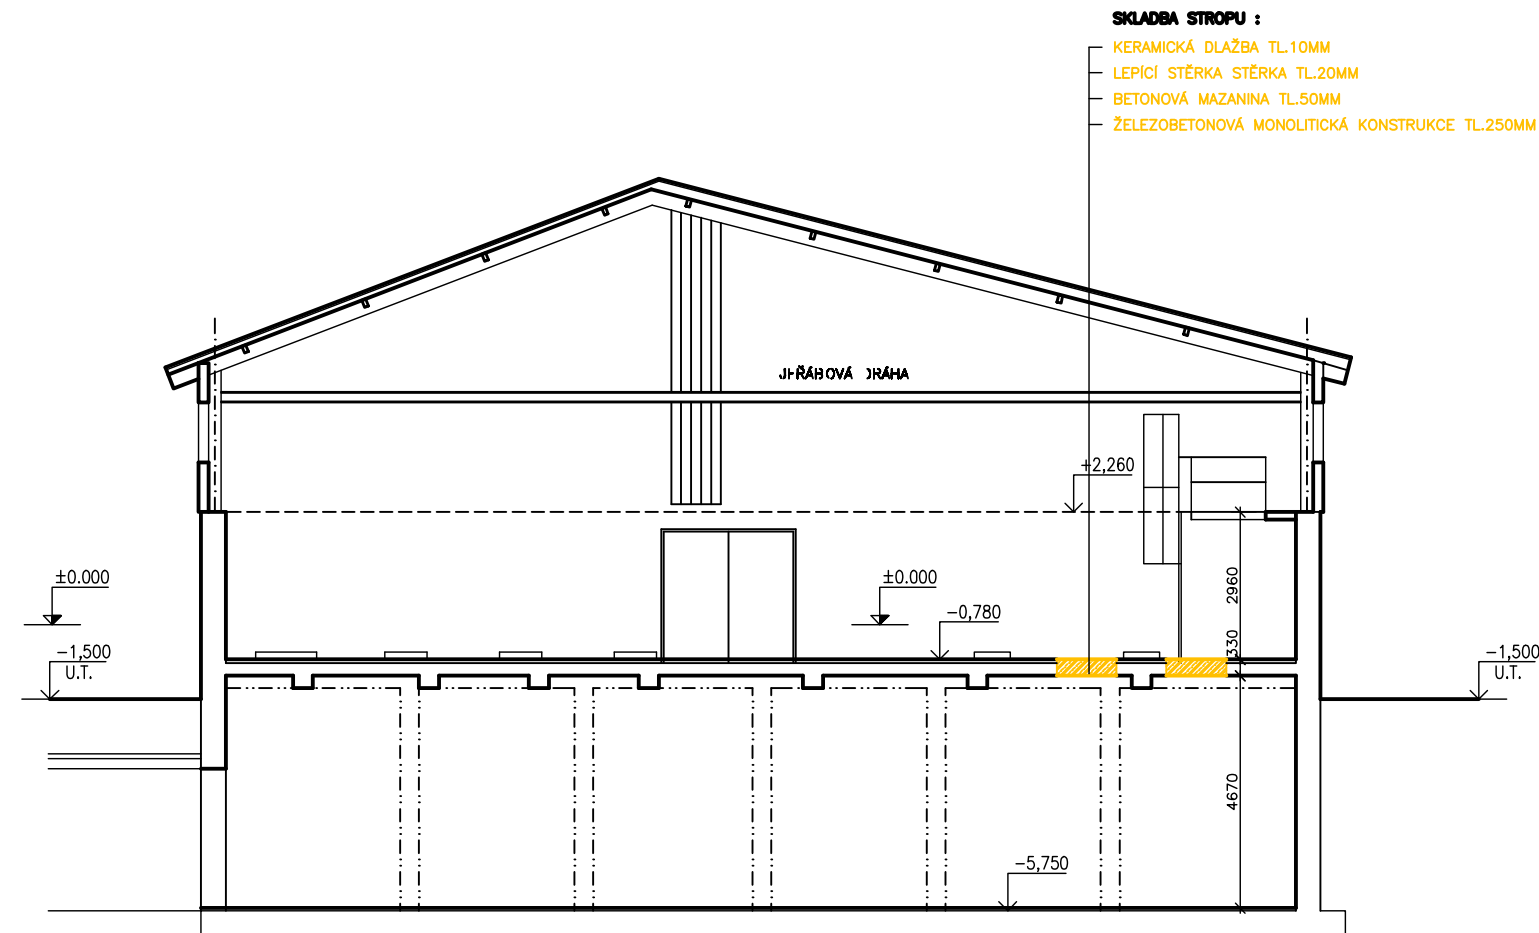

LEGENDA STÁVAJÍCÍCH MATERIÁLŮ

- železobeton B20/HV4/T50
- beton B12,5
- chémné zdivo na molu MVC

STAVEBNÍ ÚPRAVY

- BOURÁNÍ – STÁVAJÍCÍ ZDIVO TL. 300 MM
- BOURÁNÍ – STÁVAJÍCÍ BETONOVÁ MAZANINA TL. 100 MM
- BOURÁNÍ – STÁVAJÍCÍ ŽELEZOBETON HV4/B250
- BOURÁNÍ V POHLEDU – STŘEŠNÍ, VÝKOPY
- BOURÁNÍ OSTATNÍCH KONSTRUKCÍ

±0,000=795,30 m n.m.

PRŮJEM Technický projekt a.s.	Kancelář: Praha 5, Trávníčská 795, 152 00, tel./fax:251815635	Číslo: Ing. Čubá
Investor: Město Spindlerův Mlýn Svatopetrská 173, 543 51 Spindlerův Mlýn	Projektant: Ing. Čubá	Vypracoval: Ing. Holuša
Stavba: ÚV SPINDLERŮV MLÝN REKONSTRUKCE ÚPRAVY VODY F.1.1 SO 01 ÚPRAVA VODY	Stupeň: DSP	Číslo: XI/2007
Příloha: ŘEZY C-C', D-D', 1-1'- BOURACÍ PRÁCE	Měřítko: 1:100	Číslo: F.1.1.6