


2.NP
PŮDORYS NA ÚROVNI +3,300

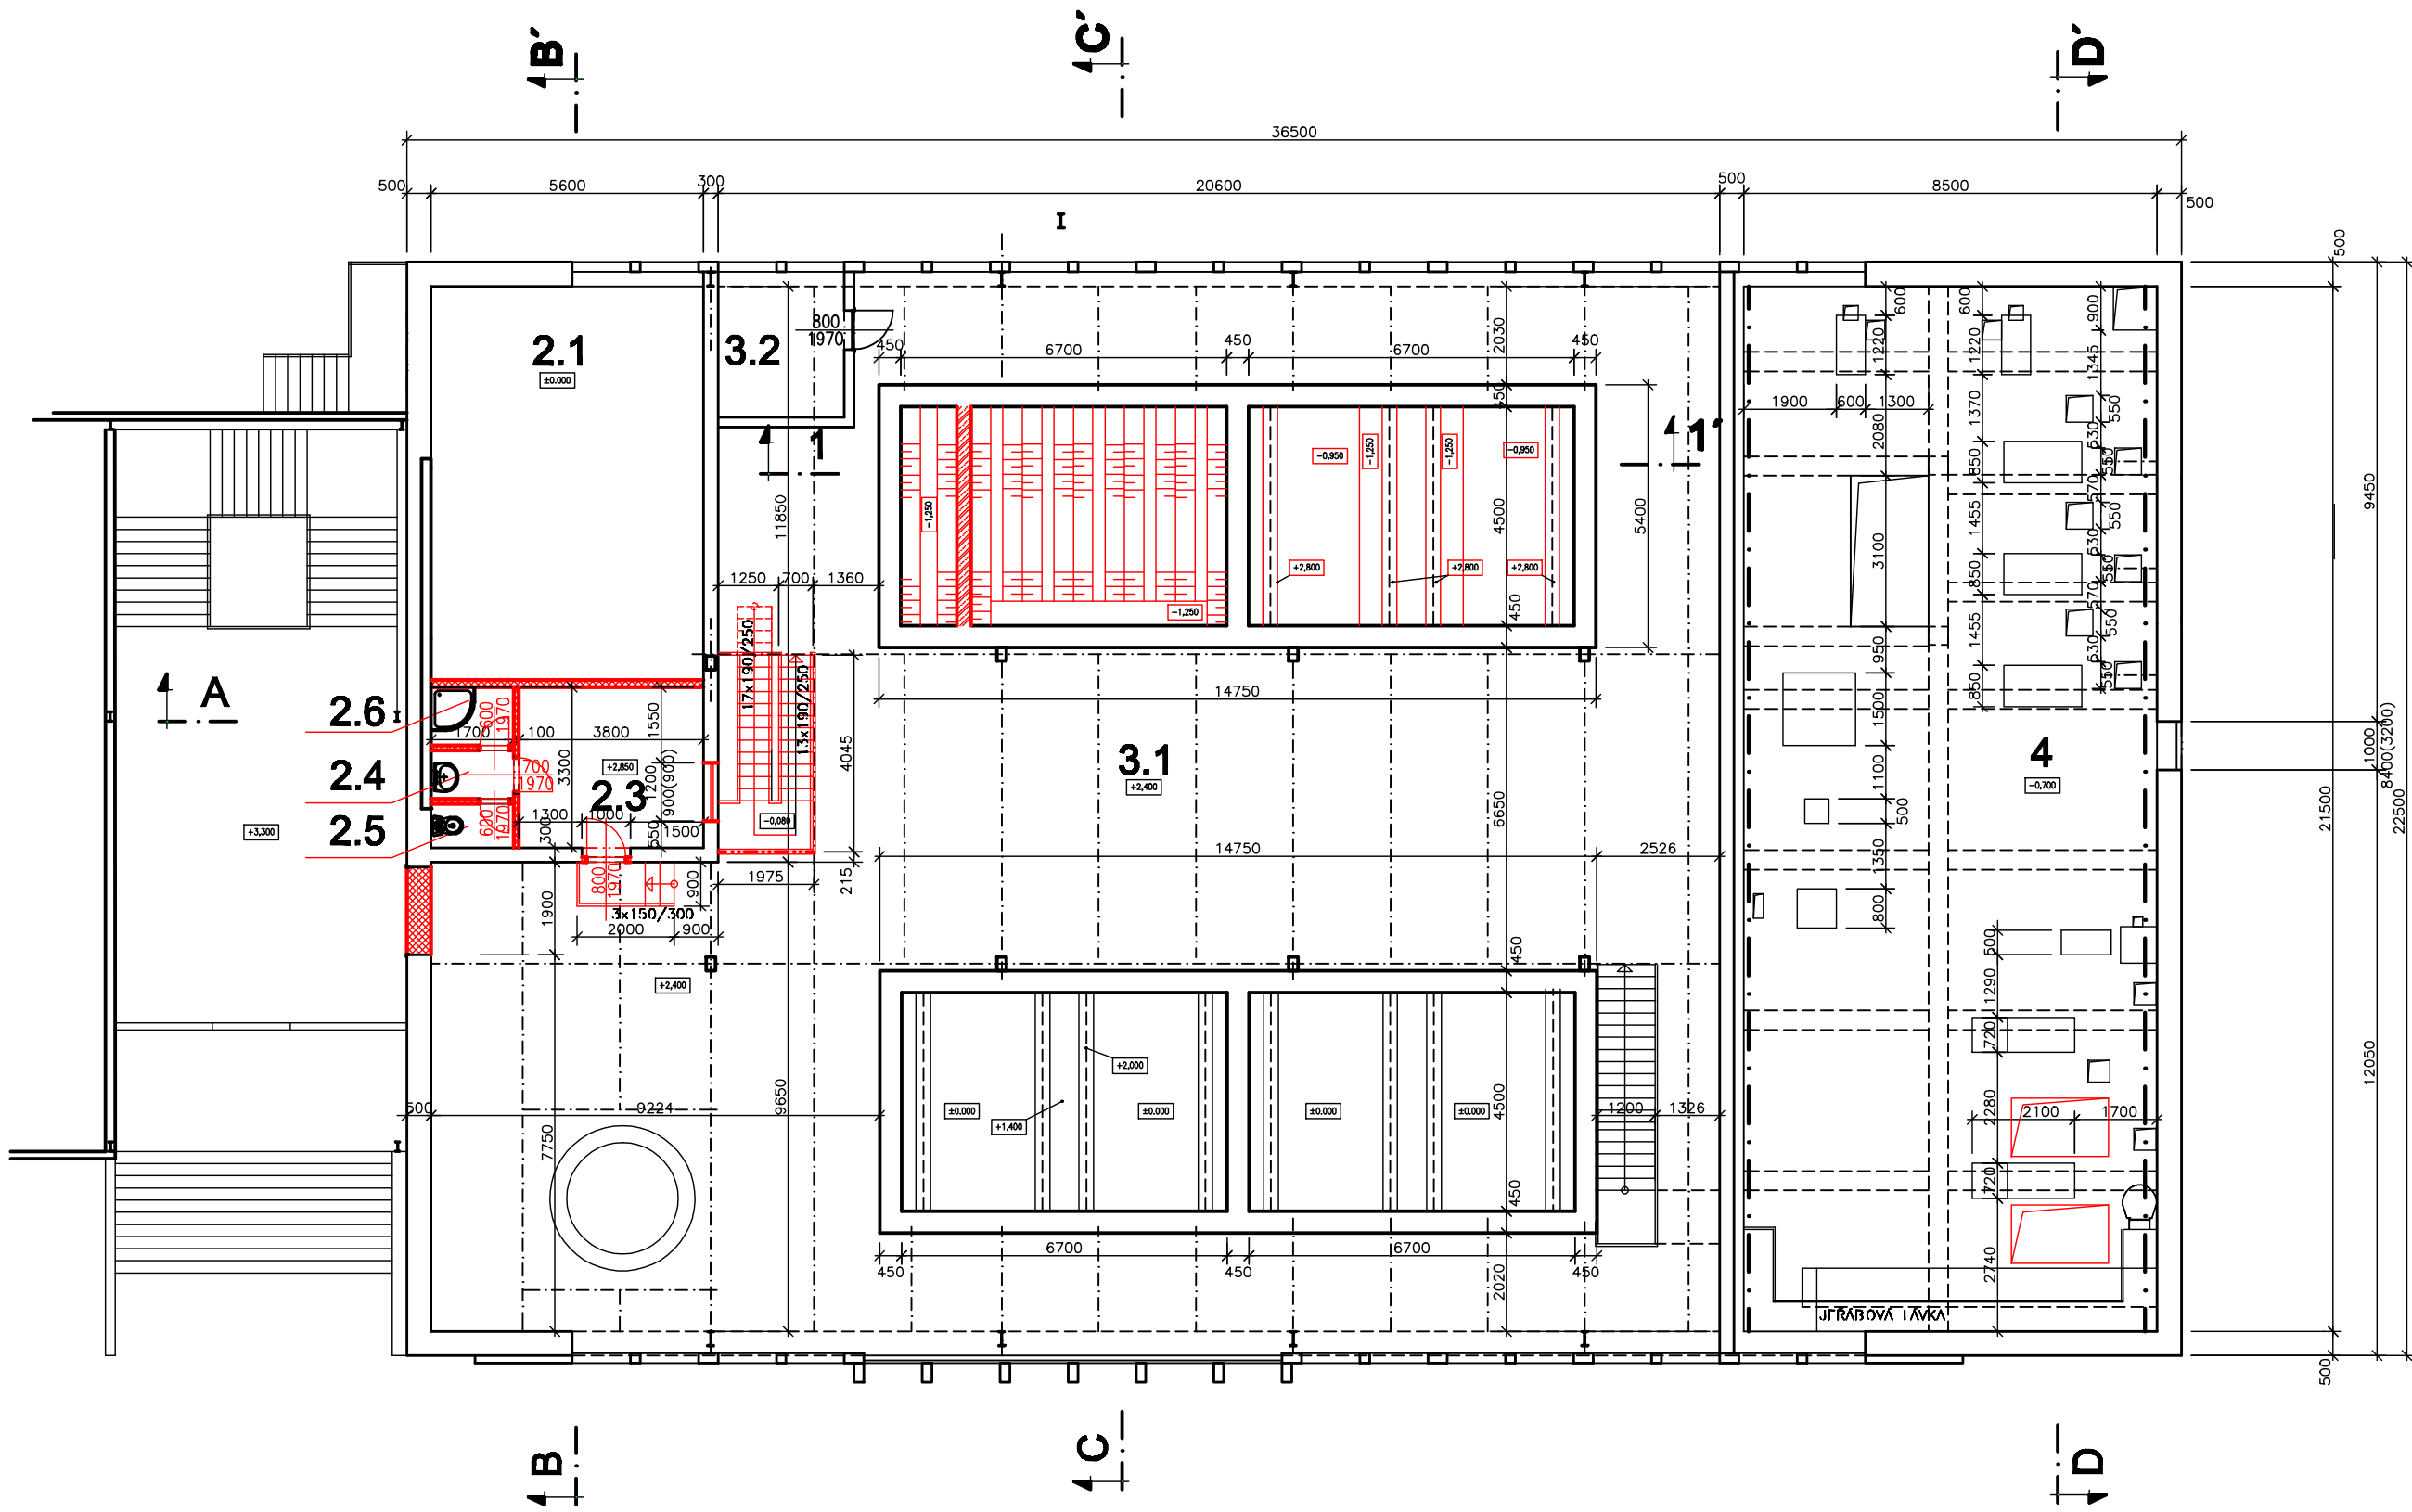

LEGENDA MÍSTNOSTÍ :


číslo	popis místnosti	plocha (m²)	POVRCHY			POZNÁMKA
			PODLAHA	STĚNY	STROP	
1	VSTUPNÍ HALA+SCHODIŠTĚ	74,7	KERAMICKÁ DLAŽBA	ŠTUKOVÁ OMÍTKA	PAČOK+BÍLENÍ	
2.1	SKLAD	45,40	KERAMICKÁ DLAŽBA	CEMENT.PAČOK NA BETON KERAMICKÝ OBKLAD V 1,5M	PAČOK+BÍLENÍ	
2.2	CHEMICKÉ HOSPODÁŘSTVÍ	18,50	KERAMICKÁ DLAŽBA	CEMENT.PAČOK NA BETON KERAMICKÝ OBKLAD V 2,0M	ŠTUKOVÁ OMÍTKA	
2.3	DOZORNA	12,50	KERAMICKÁ DLAŽBA	ŠTUKOVÁ OMÍTKA	ŠTUKOVÁ OMÍTKA	
2.4	PŘEDSÍŇ S UMYVADLEM	1,70	KERAMICKÁ DLAŽBA	ŠTUKOVÁ OMÍTKA KERAMICKÝ OBKLAD V 2,0M	ŠTUKOVÁ OMÍTKA	
2.5	WC	1,50	KERAMICKÁ DLAŽBA	ŠTUKOVÁ OMÍTKA KERAMICKÝ OBKLAD V 2,0M	ŠTUKOVÁ OMÍTKA	
2.6	SPRCHA	2,10	CEM.POTĚR	ŠTUKOVÁ OMÍTKA KERAMICKÝ OBKLAD V 2,0M	ŠTUKOVÁ OMÍTKA	
3.1	MÍSTNOST FILTRŮ	491,70	KERAMICKÁ DLAŽBA	CEMENT.PAČOK NA BETON	PAČOK+BÍLENÍ	
3.2	VZDUCHOTECHNIKA	7,0	KERAMICKÁ DLAŽBA	CEMENT.PAČOK NA BETON	PAČOK+BÍLENÍ	
4	MÍSTNOST ČERPADEL	182,75	KERAMICKÁ DLAŽBA	CEMENT.PAČOK NA BETON	PAČOK+BÍLENÍ	
5	ARMATURNÍ PROSTOR POD ČERPADLY	182,75	CEM.POTĚR	CEMENT.PAČOK NA BETON	PAČOK+BÍLENÍ	
6	ARMATURNÍ PROSTOR FILTRŮ	499,70	CEM.POTĚR	CEMENT.PAČOK NA BETON	PAČOK+BÍLENÍ	
7	VÁPENNÉ HOSPODÁŘSTVÍ	64,70	CEM.POTĚR	CEMENT.PAČOK NA BETON	PAČOK+BÍLENÍ	

LEGENDA STÁVAJÍCÍCH MATERIÁLŮ

- železobeton B20 HV4 T50
- beton B12,5
- cihelné zdvo na maltu MVC

STAVEBNÍ ÚPRAVY

- železobeton C25/30 nadzemní konstrukce
vodostavební železobeton C25/30 – XC4 , XA1(CZ) – žlaby
- beton C16/20 prostý – výplňový beton, bet. mazanina
- dobetováčka stropní konstrukce v pohledu
- cihelné zdvo z cihel CP na MVC

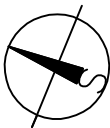

±0,000=795,30 m n.m.

F.Ř. & M. MAN <i>Technologové a.s. s.r.o.</i>		Kancelář: Praha 5, Tréglava 795, 152 00, tel/fax:251815635		ČPARE
Investor:	Město Špindlerův Mlýn Svatopetrská 173, 543 51 Špindlerův Mlýn		PROJEKTANT	Ing.Čuba
Stavba:	ÚV ŠPINDLERŮV MLÝN REKONSTRUKCE ÚPRAVNÝ VODY F.1.1 SO 01 ÚPRAVNÁ VODY		VYPRACOVAL	Ing. Holuša
Příloha:	PŮDORYS NA KÓTĚ +3,300–NOVÝ STAV	STUPEŇ	DSP	
		Č.ZAKÁZKY		
		DATUM	XI/2007	
		MĚŘITKO	1:100	
		Č.PŘÍLOHY	F.1.1.9	