


KATASTRÁLNÍ ÚZEMÍ
DRUH POVRCHU
VZDÁLENOST ŠACHET

ŠPINDLERŮV MLÝN		
Trávník	Silnice	Trávník
5.00	20.00	11.00

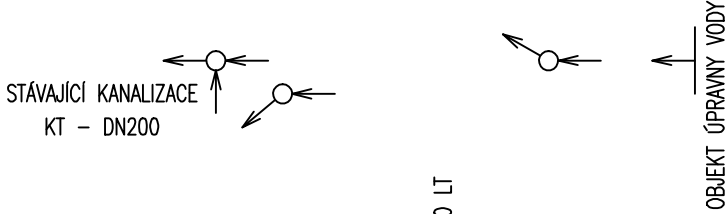

MĚŘÍTKO 1:500/100

Přípojka splaškové kanalizace


HLOUBKA VÝKOPU

KÓTA DNA POTRUBÍ

KÓTA DNA VÝKOPU

KÓTA STÁVAJÍCÍHO TERÉNU

SROVNÁVACÍ ROVINA
STANIČENÍ v km, v m

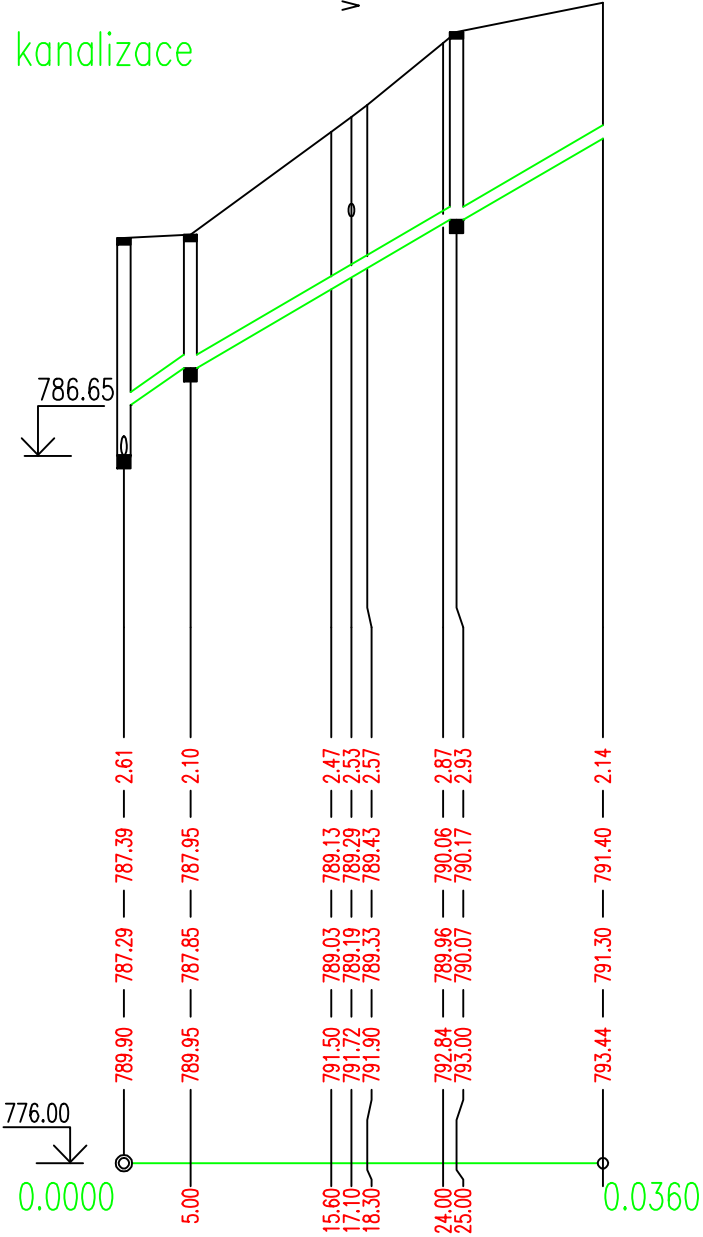

SKLON‰, DÉLKA m
PROFIL, MATERIÁL, DÉLKA m
KAPACITA l/s – RYCHLOST m/s

111.4	-	36.00
PVC 150	-	36.00
106.60	-	3.39

FER&MAN Technology spol. s r.o.		Kancelář: Praha 5, Tréglava 795, 152 00, tel/fax:251815635		Č.PARÉ
Investor: Město Špindlerův Mlýn Svatopetrská 173, 543 51 Špindlerův Mlýn		PROJEKTANT	Ing.Čuba	
Stavba: ÚV ŠPINDLERŮV MLÝN REKONSTRUKCE ÚPRAVY VODY		VYPRACOVAL	Dr. Dubánek	
		STUPEŇ	DSP	
		Č.ZAKÁZKY		
		DATUM	XI/2007	
Příloha: VENKOVNÍ SPLAŠKOVÉ KANALIZACE PODÉLNÝ PROFIL		MĚŘÍTKO	1:500/100	
		Č.PŘÍLOHY	F.1.2.2	