


TECHNOLOGICKÉ SCHÉMA

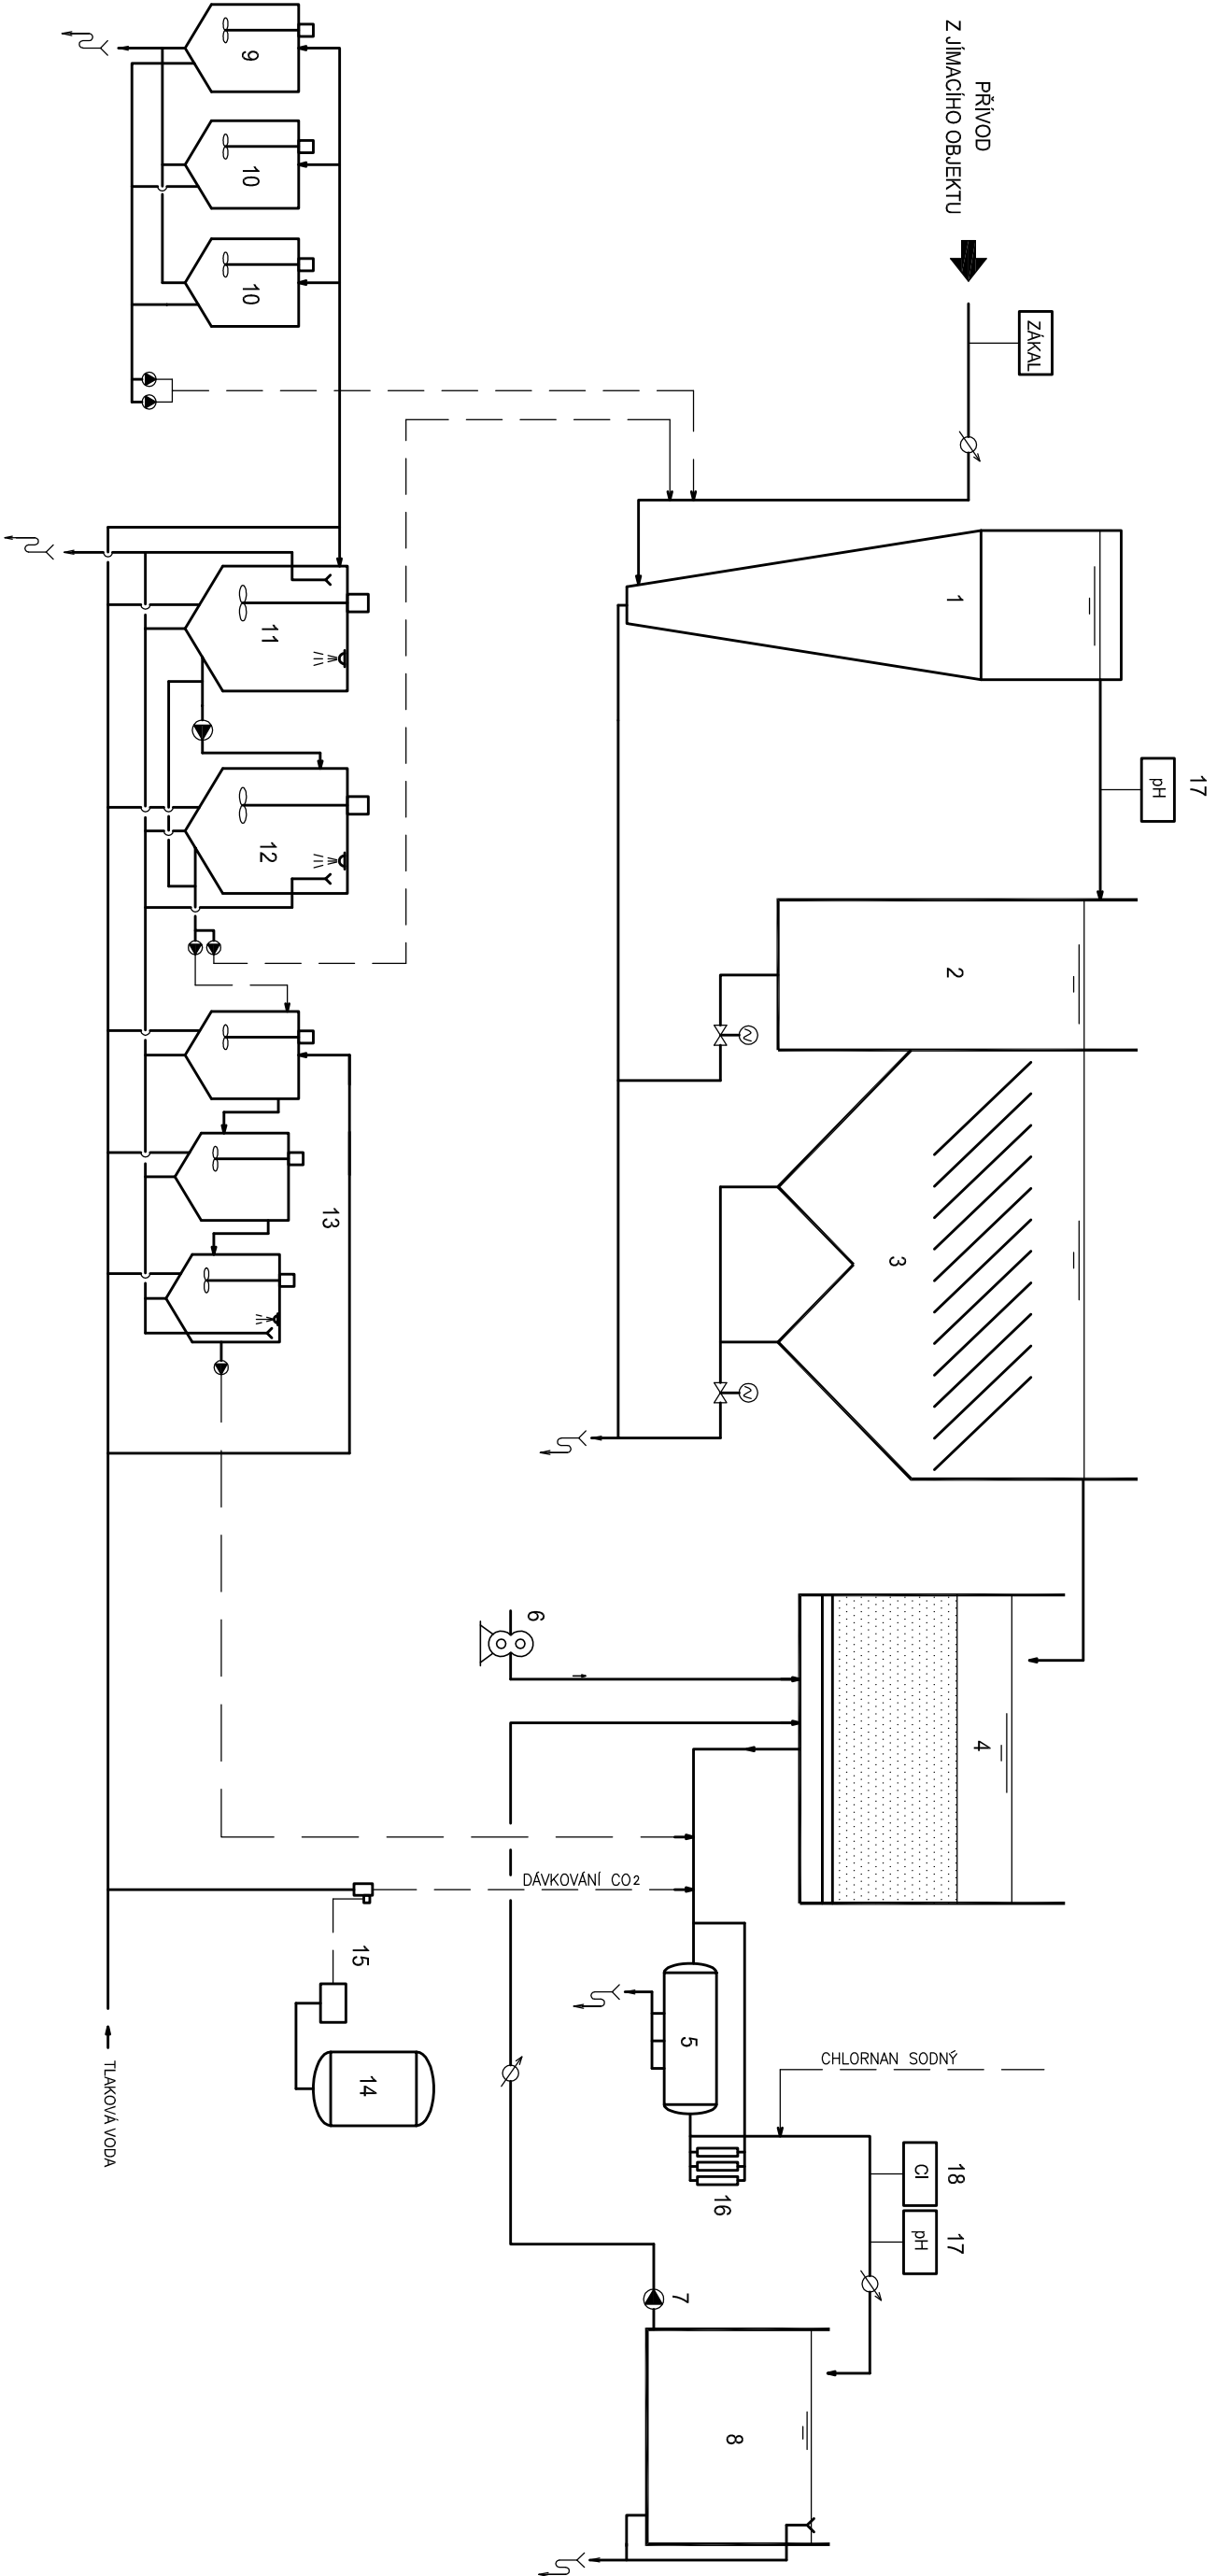

LEGENDA ZAŘÍZENÍ

1. VERTIKÁLNÍ MÍSTĚ VM 2500
2. HORIZONTÁLNÍ REAKTOR ORTOKINETICKÉ FÁZE KOAGULACE
3. ÚSZÁCOVACÍ NADŘÍŽ S LAMELOVOU VESTAVBOU
4. PÍSKOVÁ FILTRACE - VESTAVBA LEOPOLD
5. REAKTOR ZTVRZOVÁNÍ A KARBONIZACE
6. PRACÍ DÍLYČADLO
7. PRACÍ ČERPADLO
8. AKUMULACE UPRAVENÉ VODY
9. ROZPOUŠTĚČÍ NADŘÍŽ NA UHLÍČITAN SODNÝ
10. ROZPOUŠTĚČÁ NADŘÍŽ NA KOAGULANT (1000 l)
11. ROZPOUŠTĚČÍ NADŘÍŽ NA VÁPNO S VÝKLOPNÍKEM PPTU (5000 l)
12. HOMOGENIZAČNÍ NADŘÍŽ (5000 l)
13. DÁVKOVÁNÍ VÁPENNÉ VODY
14. ZÁSOBNÍK KAPALNÉHO CO₂
15. DÁVKOVACÍ ZARÍZENÍ NA CO₂
16. HYGIENICKÉ ZABEZPEČENÍ VODY UV LAMPAMI
17. pH SONDY
18. CHLOROVÁ SONDA

FEIR&MAN <i>Technolog</i>		Č.PAPÉ
Kancelář: Praha 5, Tréglava 795, 152 00, tel/fox:251815635		
Investor: MĚSTO ŠPINDLERŮV MLŮN Svatopetrská 173, 543 51 Špindlerův Mlýn	PROJEKTANT	V. Klouzdl
	VYPRACOVAL	V. Klouzdl
Stavba: ÚV ŠPINDLERŮV MLŮN REKONSTRUKCE ÚPRAVY VODY F.2. STROJNĚ TECHNOLOGICKÁ ČÁST	STUPEŇ	DSP
	Č.ZAKAZKY	
	DATUM	XI/2007
Příloha: TECHNOLOGICKÉ SCHEMA	MĚŘÍTKO	
	Č.PŘÍLOHY	F.2.3