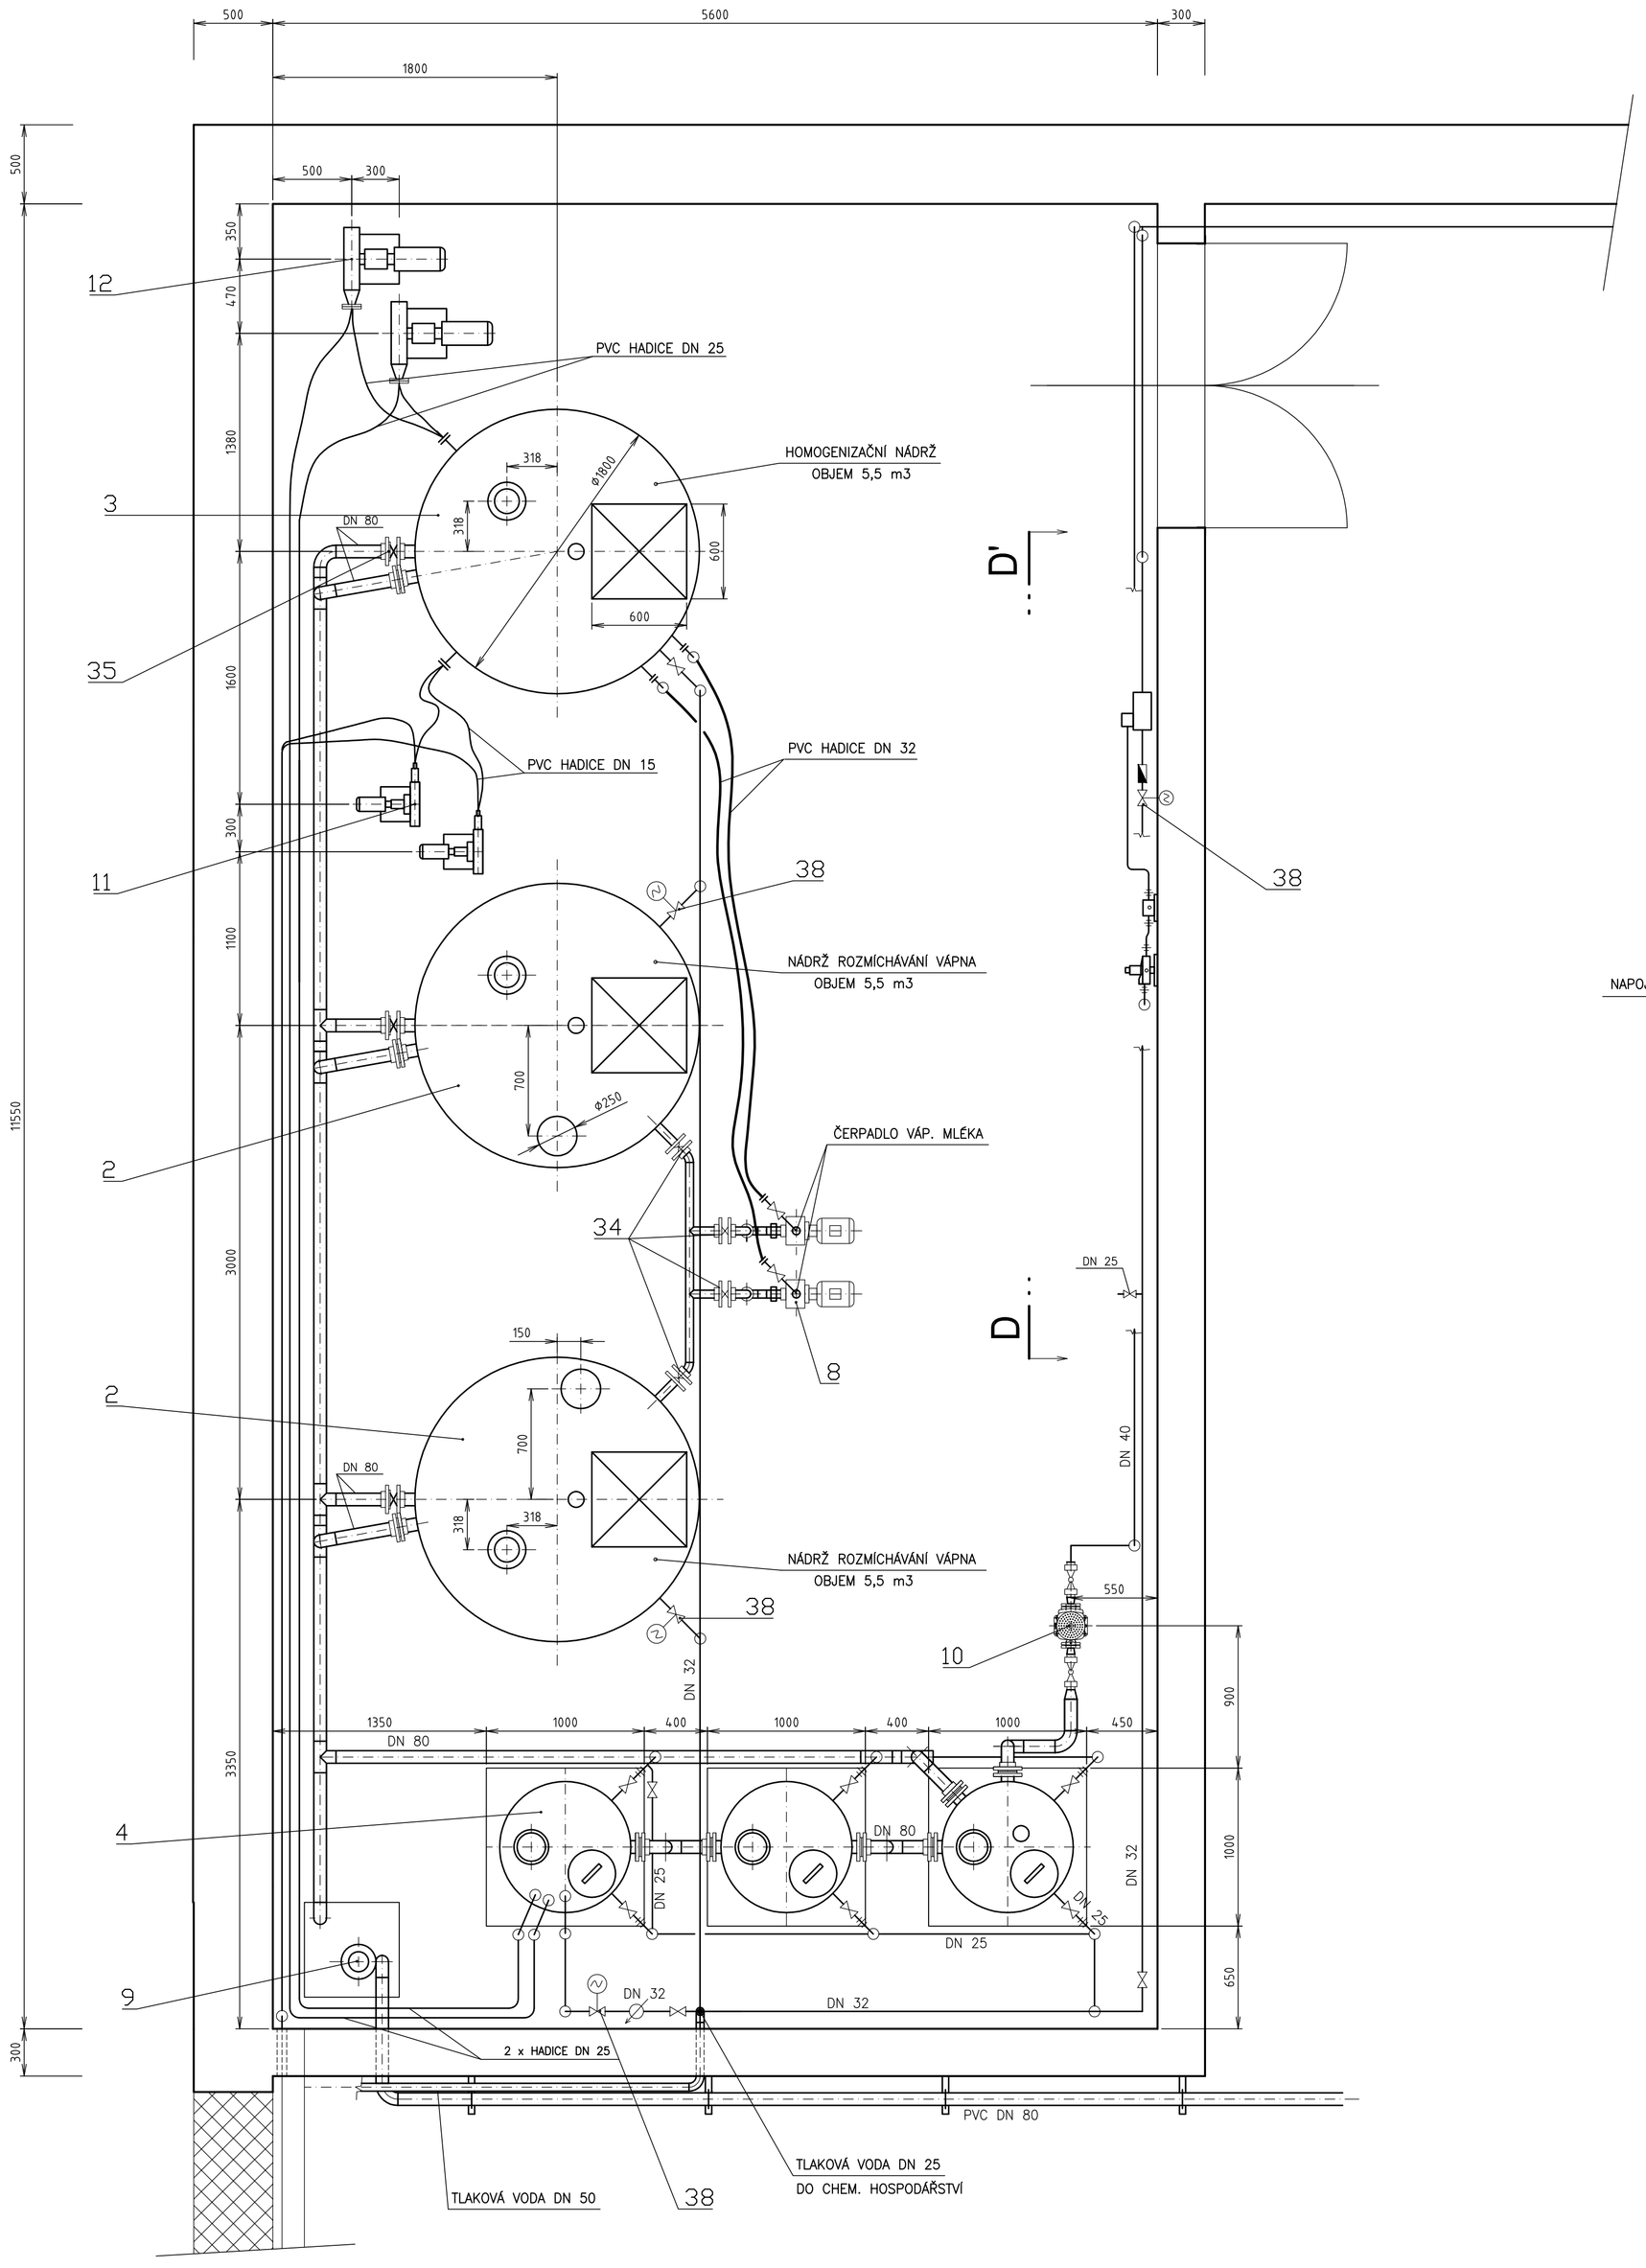

ŘEZ D - D'

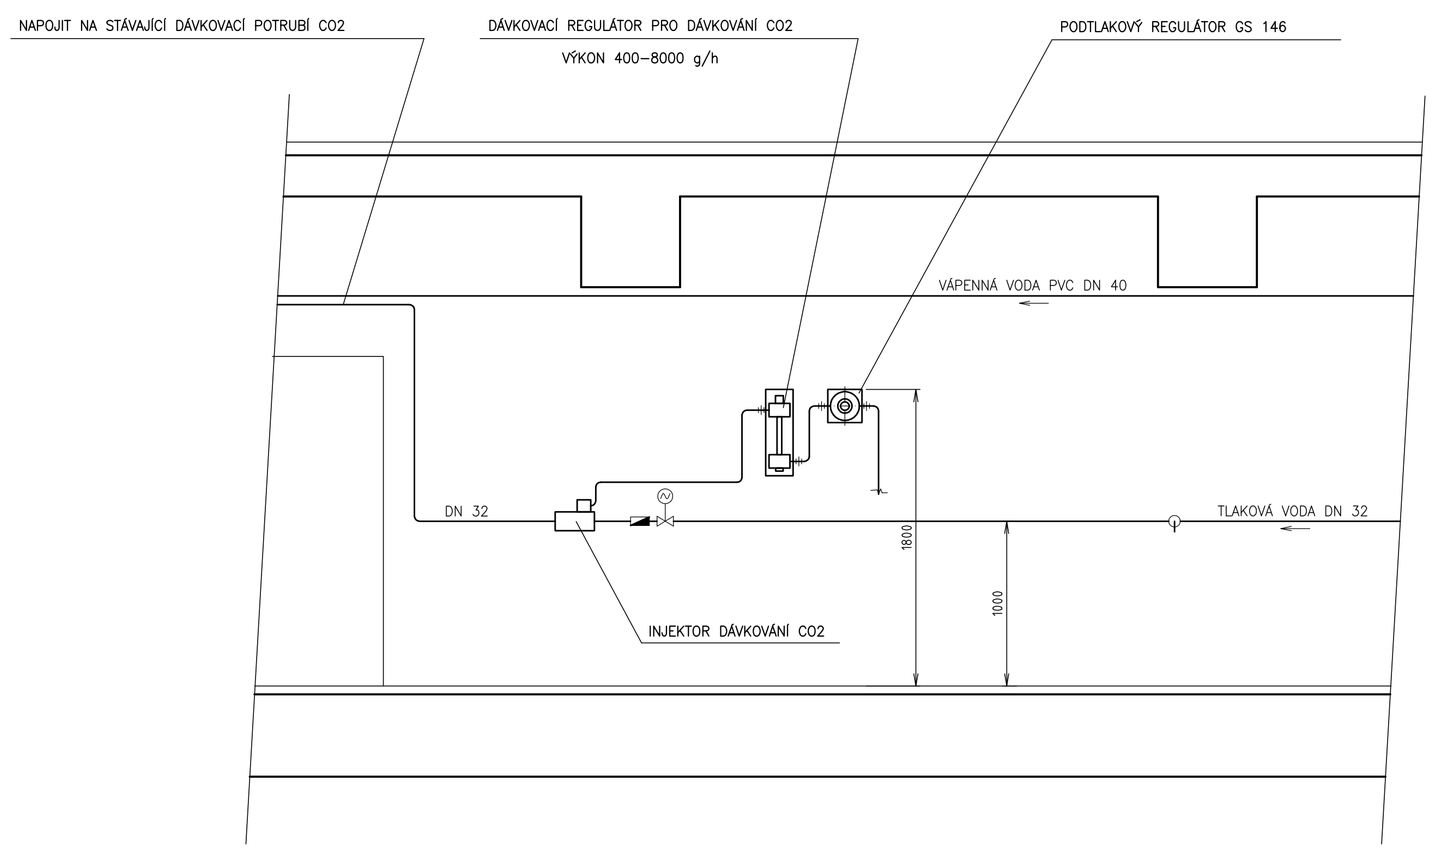

FE R&MAN Technology Kancelář: Praha 5, Třeglova 795, 152 00, tel/fax:251815635		Č.PARE
Investor: MĚSTO ŠPINDLERŮV MLÝN Svatopetrská 173, 543 51 Špindlerův Mlýn	PROJEKTANT	V. Klouzal
	VYPRACOVAL	V. Klouzal
Stavba: ÚV ŠPNDLERŮV MLÝN REKONSTRUKCE ÚPRAVNY VODY F.2. STROJNĚ TECHNOLOGICKÁ ČÁST	STUPEŇ	DSP
	Č.ZAKÁZKY	
	DATUM	XI/2007
Příloha: VÁPENNÉ HOSPODÁŘSTVÍ	MĚŘÍTKO	1:25
	Č.PŘÍLOHY	F.2.8