
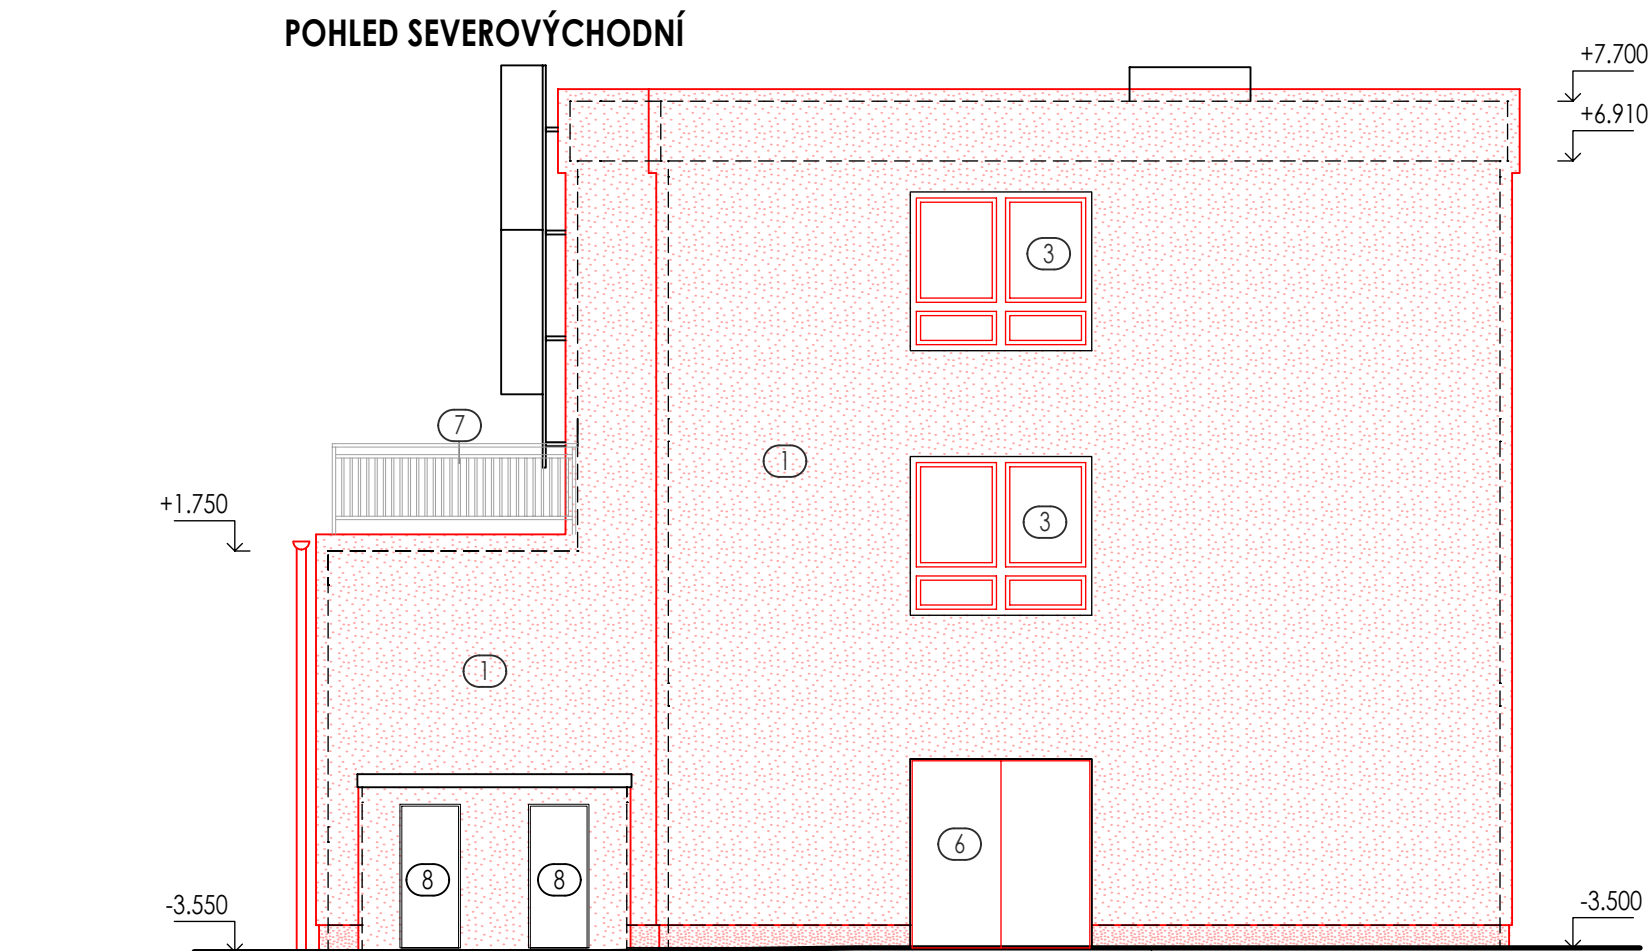
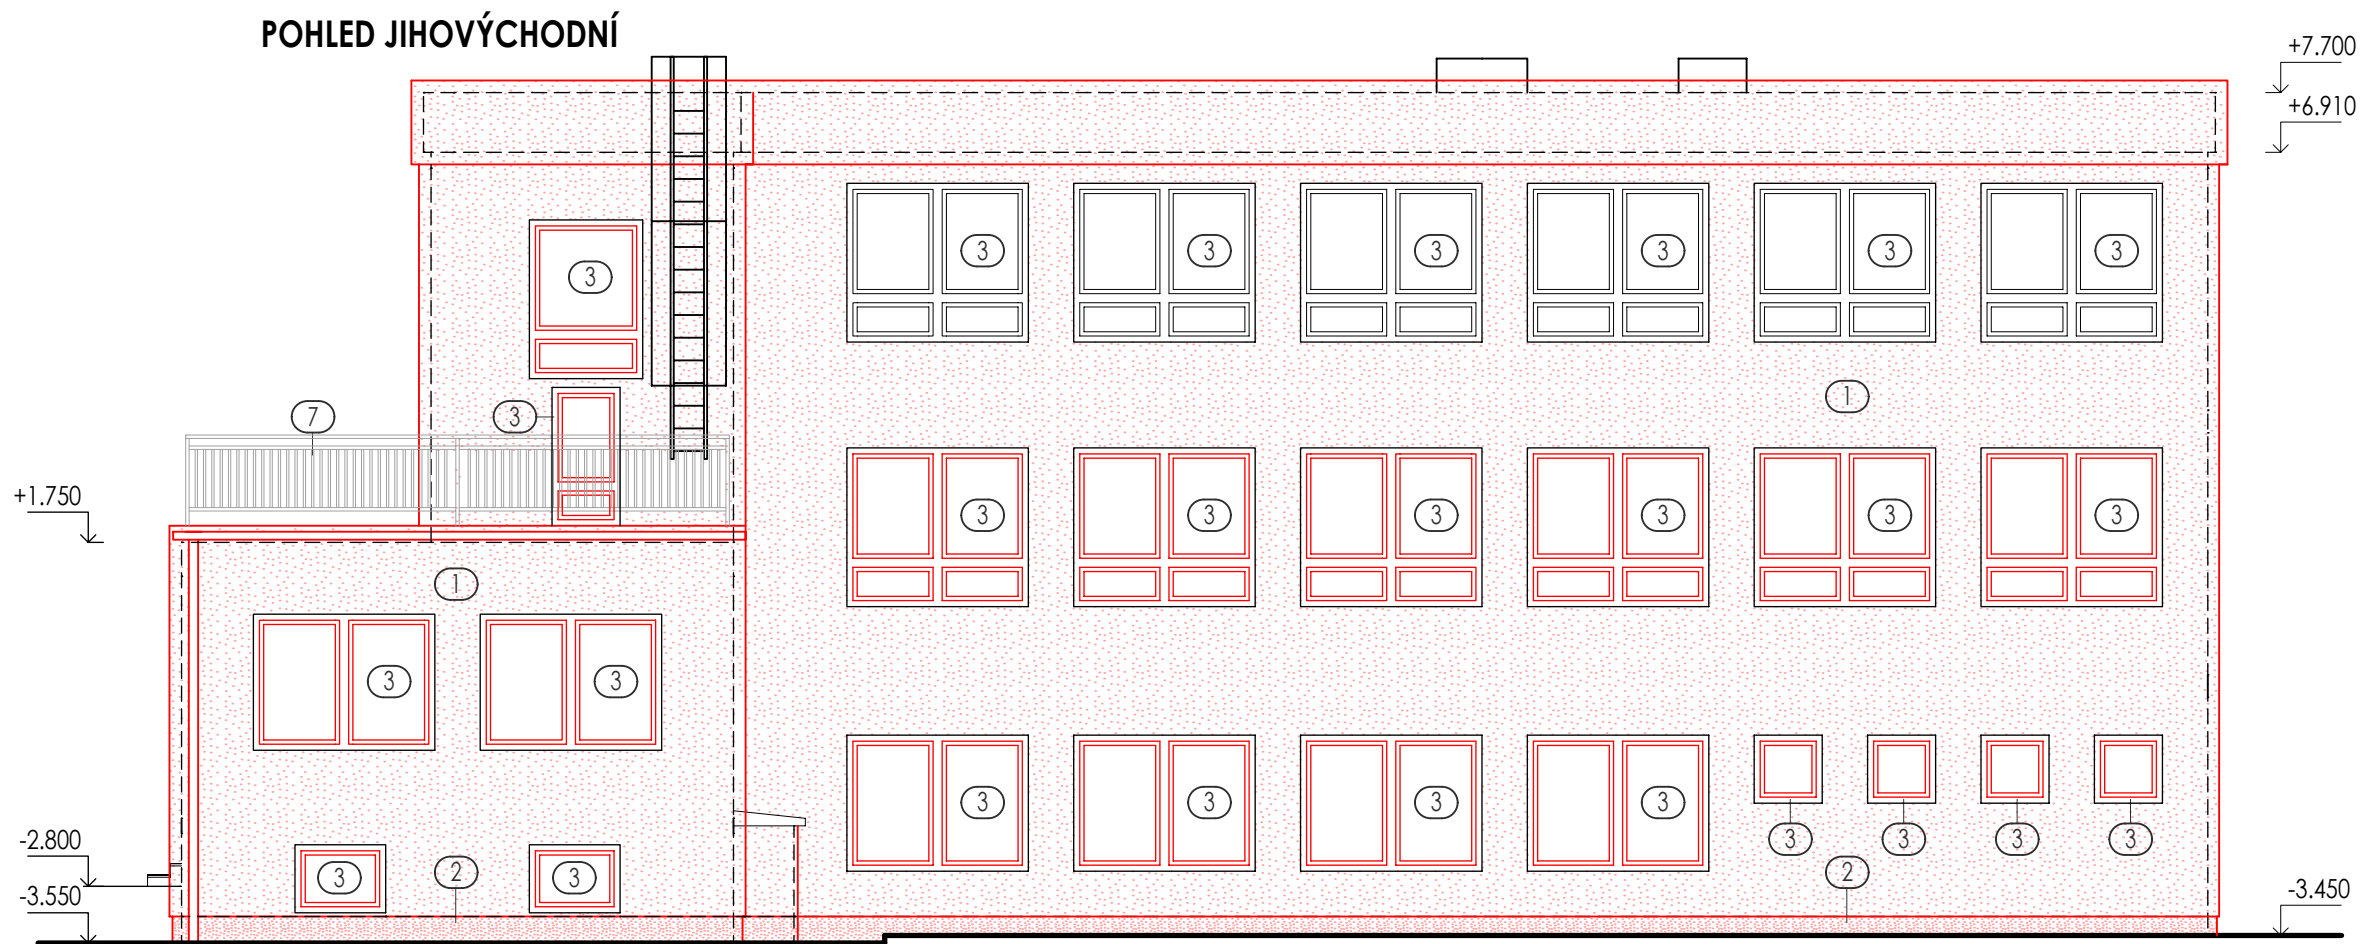
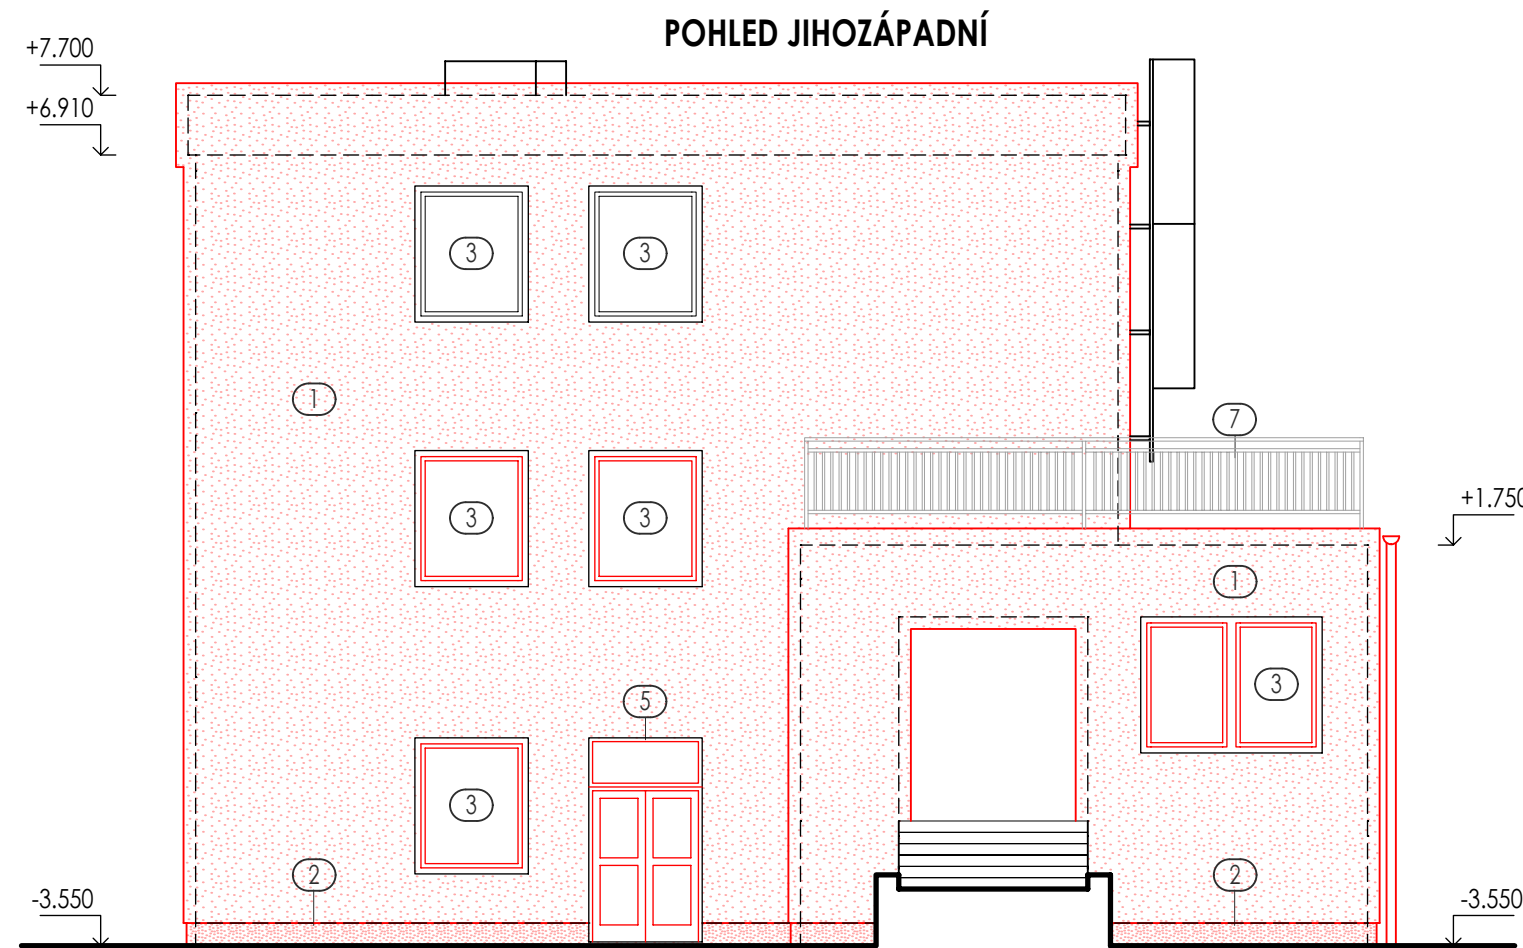


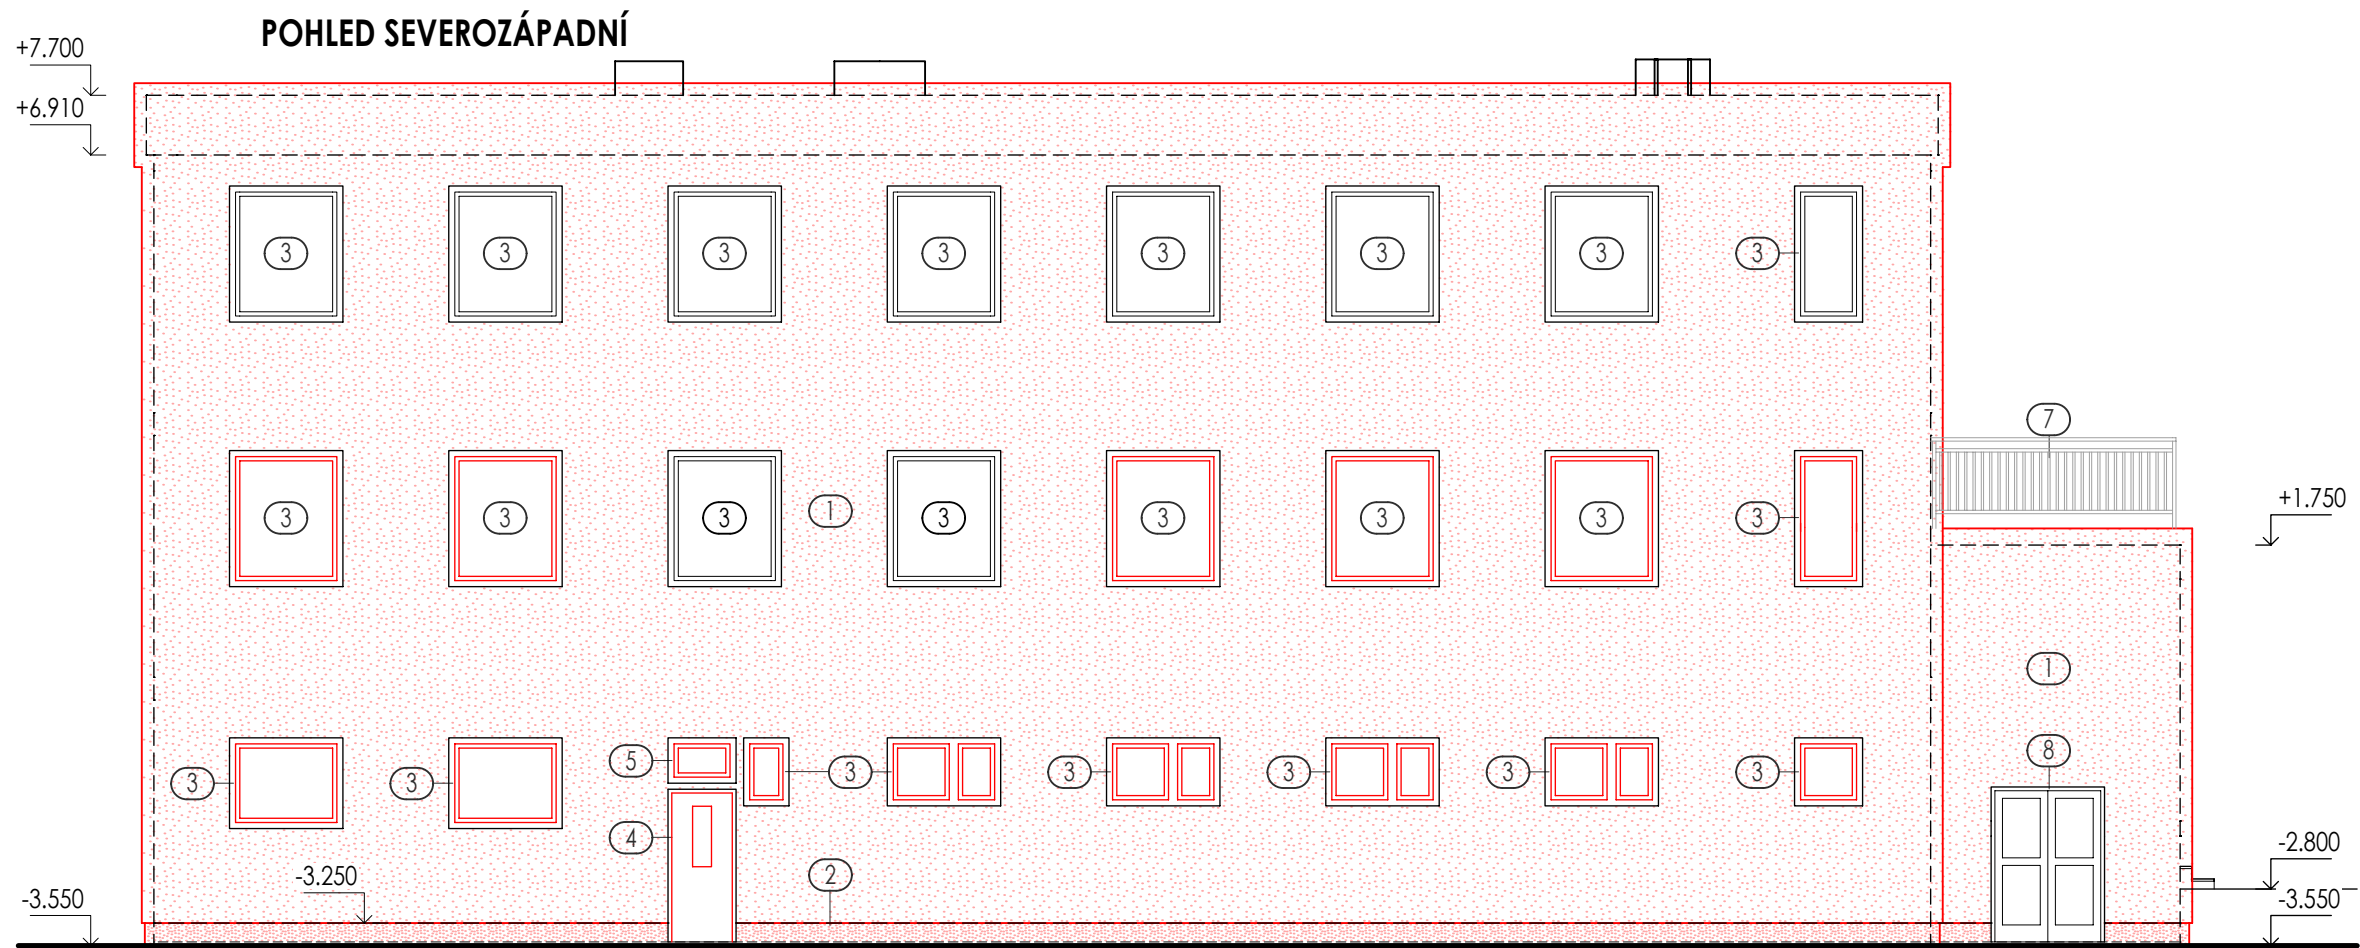

## LEGENDA

- ① TENKOVrstvá PROBARVENMÁ SILIKÁTOVÁ OMÍTKA 1,5mm
- ② TENKOVrstvá EPOXYDOVÁ STĚRKA SE VSYPEM
- ③ PLASTOVÁ OKNA U=1,2 W/m2K
- ④ PLASTOVÉ VSTUPNÍ DVEŘE PLNÉ U=1,7 W/m2K
- ⑤ PLASTOVÉ PROSKLENÉ VSTUPNÍ DVEŘE U=1,7 W/m2K
- ⑥ OCELOVÉ PLNÉ DVEŘE A VRATA, ZATEPLENÉ U=1,2 W/m2K
- ⑦ OCELOVÉ ŽÁBRADLÍ
- ⑧ STÁVAJÍCÍ KOVOVÉ DVEŘE, NOVĚ NATŘENO

## LEGENDA ZNAČENÍ

- STÁVAJÍCÍ STAV
- - - - - STÁVAJÍCÍ OBVODOVÉ ZDIVO - PLYNOSILIKÁTOVÉ TVÁRNICE
- NOVÝ STAV - VÝMĚNA OKENNÍCH A DVEŘNÍCH VÝPLNÍ, ZATEPLENÍ OBJEKTU
- NOVÝ STAV - STĚRKOVÁ OMÍTKA SOKLU
- NOVÝ STAV - STĚRKOVÁ OMÍTKA FASÁDY

VÝŠKOVÝ SYSTÉM: Místní

±0,000=PODLAHA 1.NP

|                                                                       |                      |                                                                                 |                                                             |
|-----------------------------------------------------------------------|----------------------|---------------------------------------------------------------------------------|-------------------------------------------------------------|
| INVESTOR:                                                             |                      | Obec Hrabyně<br>Hrabyně 70<br>747 63 Hrabyně<br>IČ: 00300136<br>DIČ: CZ00300136 |                                                             |
| PROJEKTANT:                                                           |                      |                                                                                 |                                                             |
| ZODP. PROJEKTANT:                                                     | Ing. HOMOLA Jan      | Ing. Homola Jan<br>Mírová 627/17<br>747 23 Bolatice                             | IČ: 86935178<br>TEL.: 605 855 432<br>email: vauban@email.cz |
| VYPRACOVAL:                                                           | Ing. HOMOLA Jan      |                                                                                 |                                                             |
| STAVEBNÍ OBJEKT:                                                      |                      |                                                                                 |                                                             |
| D.1.1. ARCHITEKTONICKO - STAVEBNÍ ŘEŠENÍ                              |                      |                                                                                 |                                                             |
| AKCE:                                                                 |                      |                                                                                 |                                                             |
| OBEC: HRABYNĚ                                                         | K.Ú.: HRABYNĚ 646601 | FORMÁT                                                                          | 3 x A4                                                      |
| REKONSTRUKCE MATEŘSKÉ ŠKOLY V OBCI HRABYNĚ<br>REALIZACE ÚSPOR ENERGIE |                      | DATUM                                                                           | 2013-05                                                     |
|                                                                       |                      | STUPEŇ                                                                          | DPS                                                         |
|                                                                       |                      | ZAKÁZKOVÉ ČÍSLO                                                                 | 279/III.                                                    |
| VÝKRES:                                                               | NOVÝ STAV - POHLEDY  | MĚŘÍTKO:                                                                        | ČÍSLO VÝKRESU:                                              |
|                                                                       |                      | 1:100                                                                           | D.1.1.2.12.                                                 |