


**PŘÍČNÝ ŘEZ ULICÍ VE SKALE
VE STANIČENÍ VODOVODU km 0,122 00**

(POHLED SMĚREM KE KONCI ULICE)

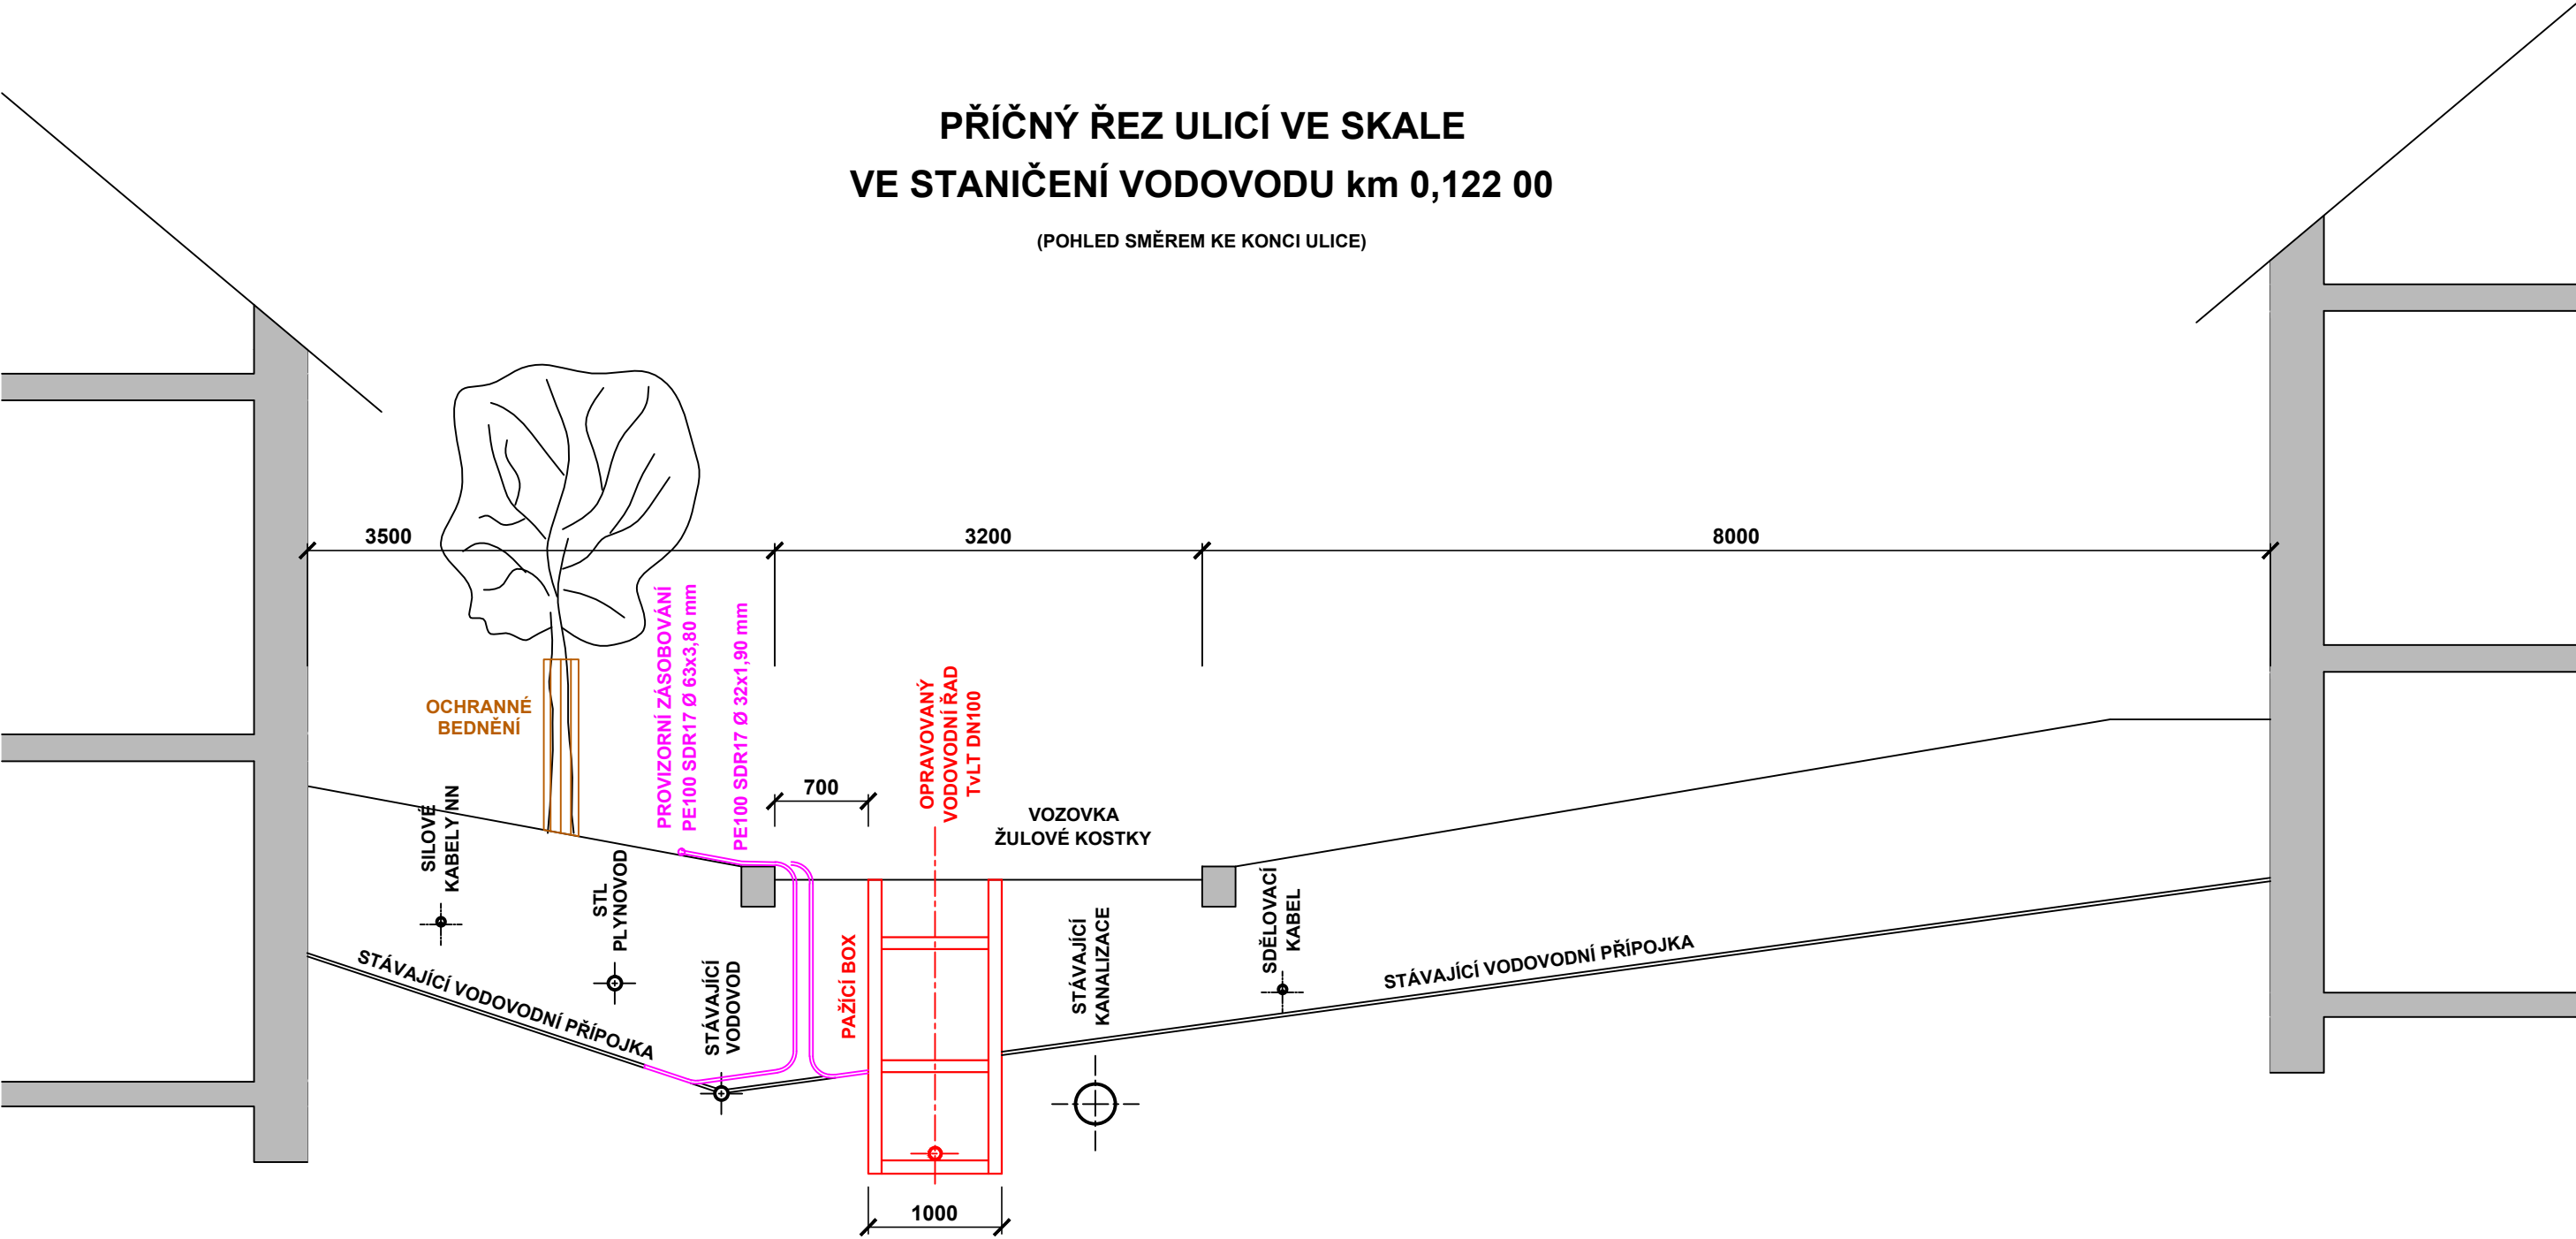

VYPRACOVAL:	ODP. PROJEKTANT:	HIP:	SOUBOR:	ZAKÁZKOVÉ ČÍSLO:	
JAN BLUMA	ING. BOUCHAL		E_4_manipulacni_pruh.dwg	2012046	
INVESTOR:	SLOVÁCKÉ VODÁRNY A KANALIZACE, a.s. ZA OLŠÁVKOU 290, 686 36 UHERSKÉ HRADIŠTĚ			DATUM: 10 / 2012	
ZAKÁZKA :	UHERSKÉ HRADIŠTĚ, ul. Ve Skale - rekonstrukce vodovodu			FORMÁT: 2 A4	
E - ZÁSADY ORGANIZACE VÝSTAVBY MANIPULAČNÍ PRUH STAVBY				STUPEŇ:	MĚŘÍTKO:
				DPS	
				Č.PŘÍLOHY:	Č.KOPIE:
				E.4	