


VZOROVÝ ŘEZ ULOŽENÍ POTRUBÍ
V MÍSTNÍ KOMUNIKACI

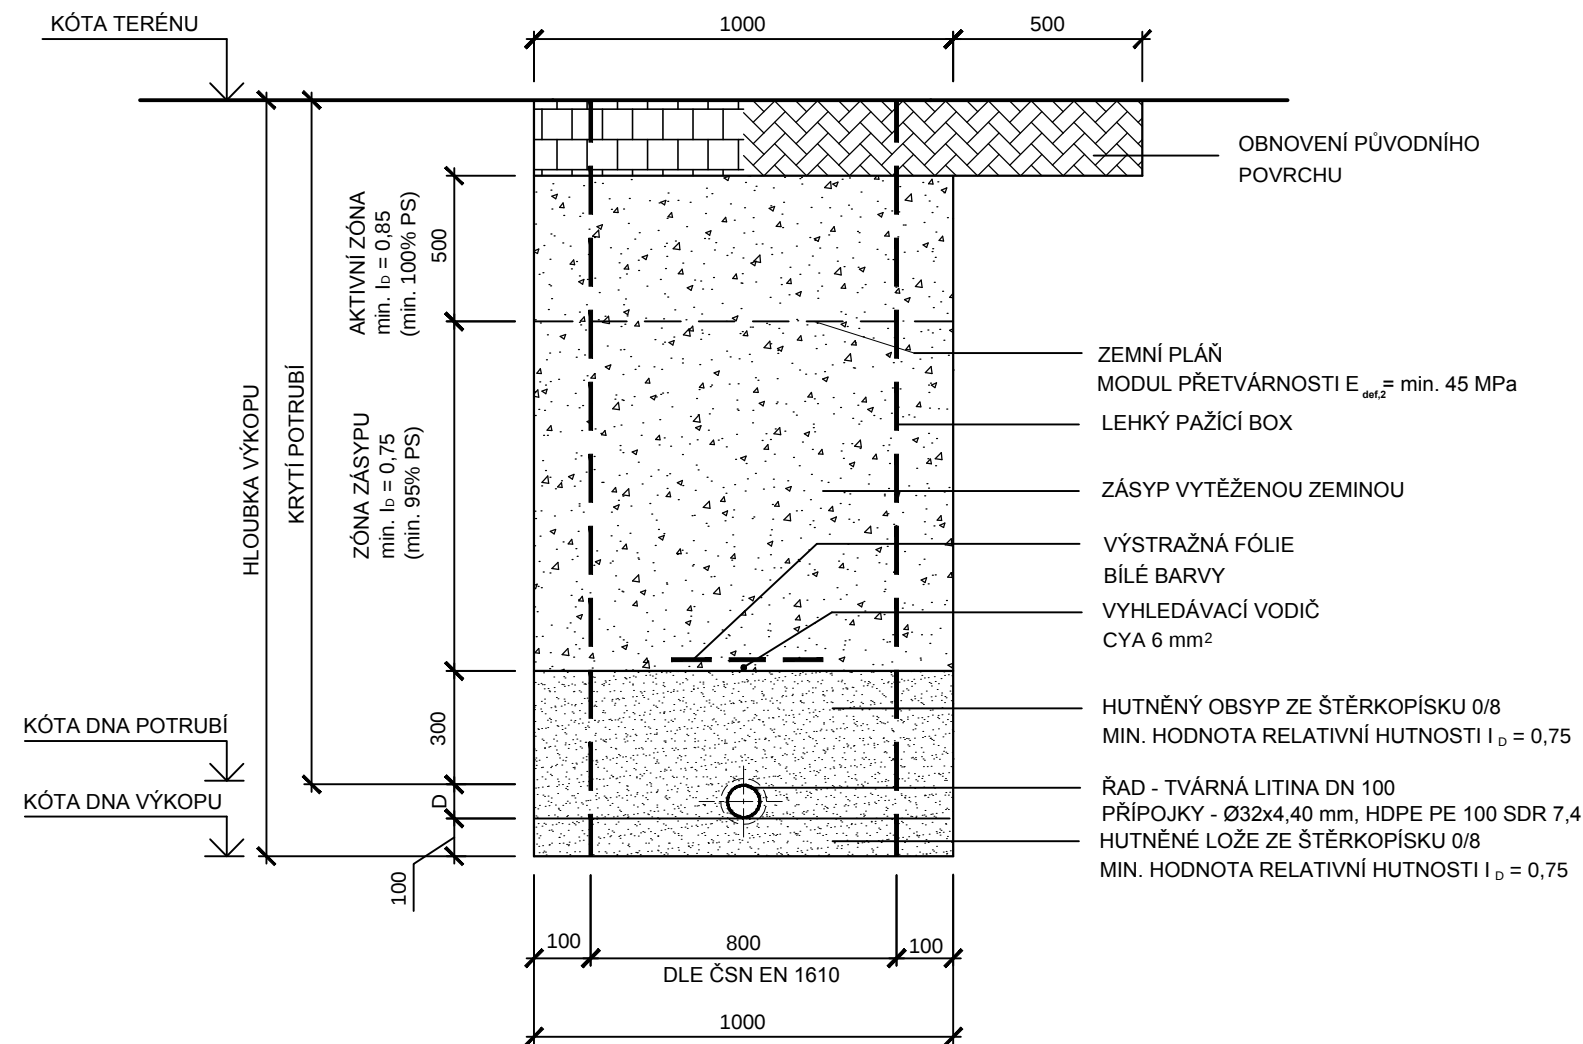


PŘÍPRAVA POVRCHU V MÍSTNÍ KOMUNIKACI - ŽULOVÉ KOSTKY
ROZEBRÁNÍ - 150 mm ŽULOVÉ KOSTKY
- 200 mm PODKLADNÍ VRSTVA (odstraněno v rámci zemních prací)

OBNOVENÍ POVRCHU V MÍSTNÍ KOMUNIKACI - ŽULOVÉ KOSTKY
NOVÁ KONSTRUKCE - 150 mm DLAŽBA (ROZEBRANÉ ŽULOVÉ KOSTKY)
- 30 mm PÍSKOVÁ LOŽNÍ VRSTVA
- 350 mm ŠTĚRKODRŤ 0/32


PŘÍPRAVA POVRCHU V MÍSTNÍ KOMUNIKACI S ASFALTOVÝM POVRCHEM
ROZEBRÁNÍ - 50 mm ŽIVIČNÝ POVRCH, PROŘEZÁNO, VYBOURÁNO
- 150 mm ŽULOVÉ KOSTKY
- 200 mm PODKLADNÍ VRSTVA (odstraněno v rámci zemních prací)

OBNOVENÍ POVRCHU V MÍSTNÍ KOMUNIKACI S ASFALTOVÝM POVRCHEM
NOVÁ KONSTRUKCE - 50 mm ACO 11
- 50 mm ACL 16
- 300 mm ŠTĚRKODRŤ 32/63

ÚPRAVA KOLEM POKLOPŮ

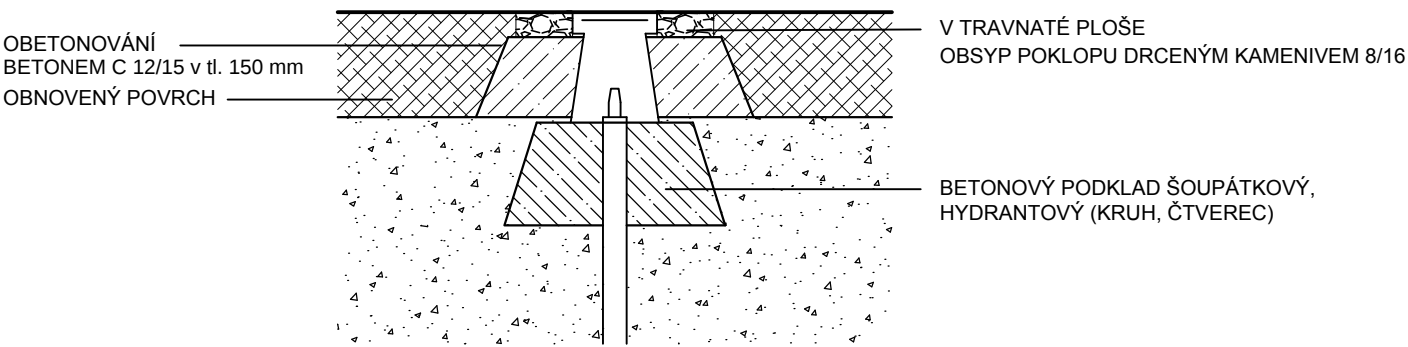

UPEVNĚNÍ VYHLEDÁVACÍHO VODIČE NA PŘÍRUBU

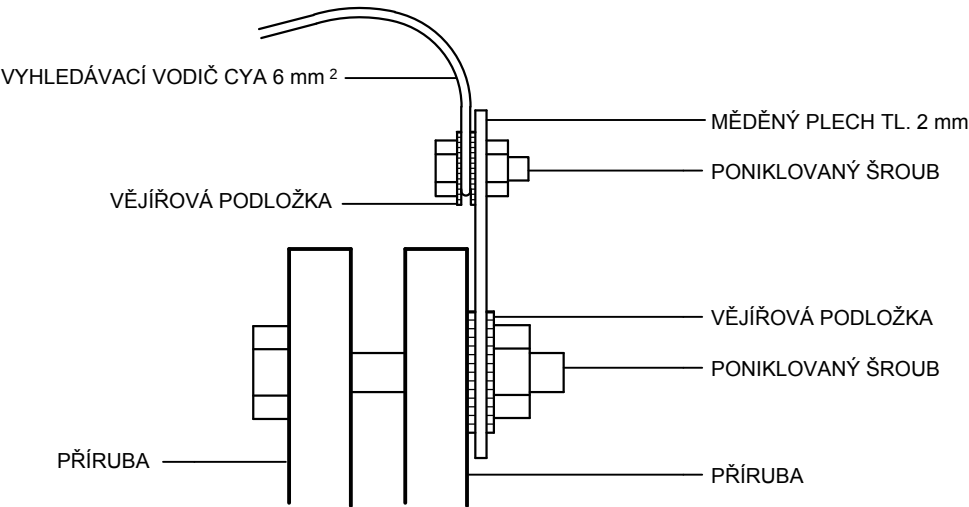

VYPRACOVAL:	ODP. PROJEKTANT:	HIP:	SOUBOR:	ZAKÁZKOVÉ ČÍSLO:	 Olomouc s.r.o. Tovární 1059/41 772 11 Olomouc
JAN BLUMA	ING. BOUCHAL		F_1_5_vzorove_rezy.dwg	2012046	
INVESTOR:	SLOVÁCKÉ VODÁRNÝ A KANALIZACE, a.s. ZA OLŠÁVKOU 290, 686 36 UHERSKÉ HRADIŠTĚ			DATUM: 10 / 2012	
ZAKÁZKA :	UHERSKÉ HRADIŠTĚ, ul. Ve Skale - rekonstrukce vodovodu			FORMÁT: 2 A4	
F - DOKUMENTACE OBJEKTŮ F.1 - VODOVODNÍ ŘAD O-12 VZOROVÉ PŘÍČNÉ ŘEZY				STUPEŇ: DPS	MĚŘÍTKO:
				Č.PŘÍLOHY: F.1.5	Č.KOPIE: