


PODÉLNÝ ŘEZ PŘÍPOJKOU

SCHÉMA NAPOJENÍ VODOVODNÍ PŘÍPOJKY

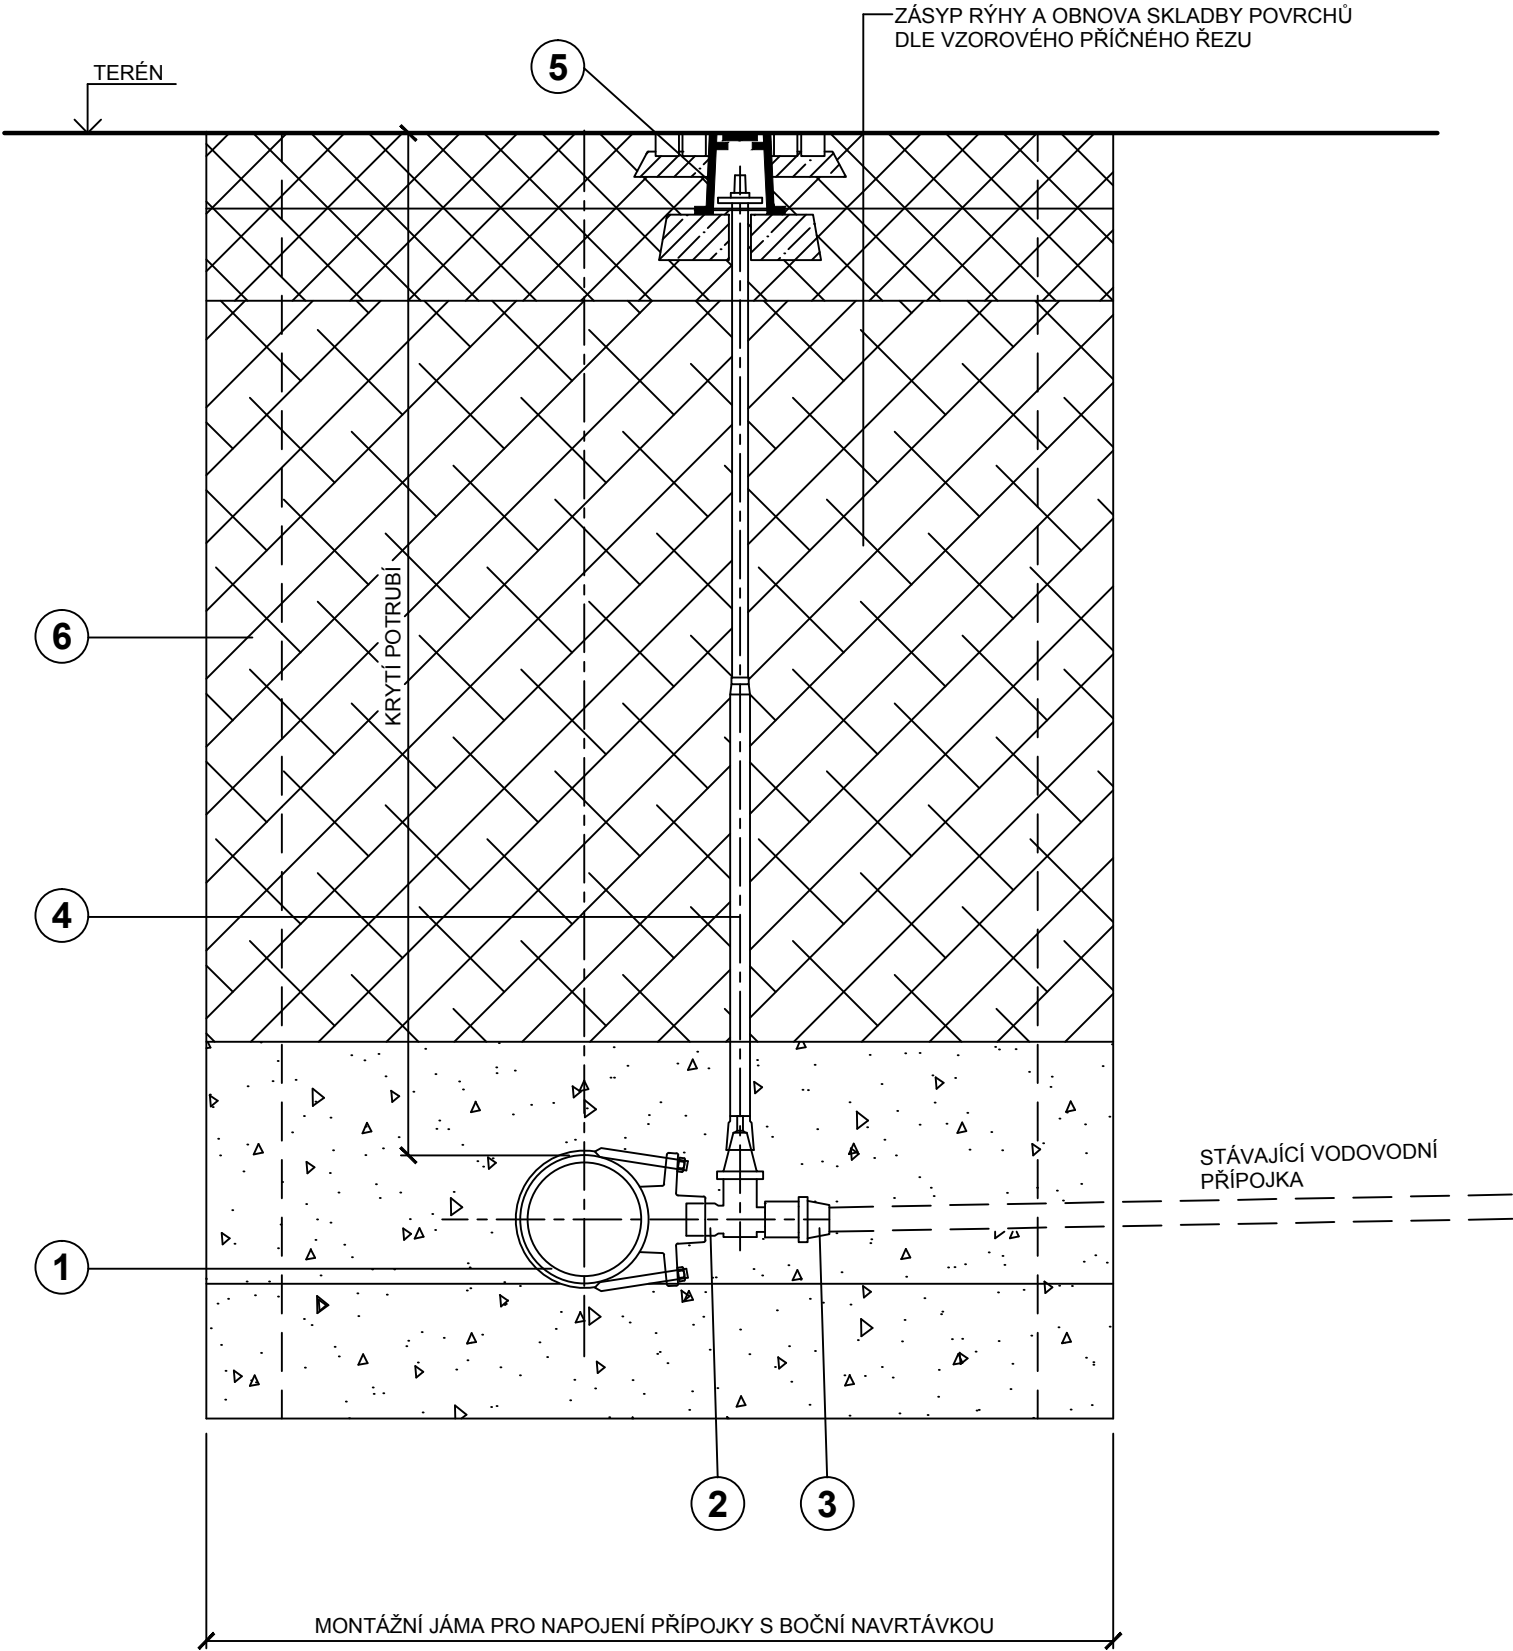

LEGENDA

OZN.	POPIS	VÝROBCE (TYP)
1	REKONSTRUOVANÝ VODOVODNÍ ŘAD - LT DN 100	
2	NAVRTÁVACÍ PAS PN 16 PRO BOČNÍ NAVRTÁVKU LITINOVÉHO POTRUBÍ POD TLAKEM SE ŠOUPÁTKEM (VÝSTUP S VNITŘNÍM ZÁVITEM)	JMA: HOD typ 513
3	MOSAZNÁ SPOJKA PRO NAPOJENÍ PE POTRUBÍ	AVK VODKA: ISIFLO
4	ZEMNÍ SOUPRAVA TELESKOPICKÁ PRO KRYTÍ POTRUBÍ 1,3 - 1,8 m	
5	VENTILOVÝ POKLOP S NÁPISEM "VODA"	
6	PAŽENÍ MONTÁŽNÍ JÁMY - PAŽÍCÍ BOX	

POZNÁMKA:

V RÁMCI REKONSTRUKCE BUDE PŘEPOJENO 12 ks VODOVODNÍCH PŘÍPOJEK .
MATERIÁL A PROFIL STÁVAJÍCÍCH VODOVODNÍCH PŘÍPOJEK BUDE OVĚŘEN PŘI STAVBĚ PŘED OBJEDNÁNÍM MATERIÁLU. ROZMĚRY NAPOJOVACÍCH TVAROVEK A POTRUBÍ BUDOU PŘÍZPŮSOBENY STÁVAJÍCÍMU PROFILU PŘÍPOJKY.
ZPŮSOB PŘEPOJENÍ VODOVODNÍCH PŘÍPOJEK BUDE PŘI STAVBĚ ODSOUHLASEN S INVESTOREM A PROVOZOVATELEM VODOVODU.

VYPRACOVAL:	ODP. PROJEKTANT:	HIP:	SOUBOR:	ZAKÁZKOVÉ ČÍSLO:	 Olomouc s.r.o. Tovární 1059/41 772 11 Olomouc
JAN BLUMA	ING. BOUCHAL		F_1_7_schema_pripojky.dwg	2012046	
INVESTOR:	SLOVÁCKÉ VODÁRNÝ A KANALIZACE, a.s. ZA OLŠÁVKOU 290, 686 36 UHERSKÉ HRADIŠTĚ			DATUM: 10 / 2012	
ZAKÁZKA :	UHERSKÉ HRADIŠTĚ, ul. Ve Skale - rekonstrukce vodovodu			FORMÁT: 2 A4	
F - DOKUMENTACE OBJEKTŮ F.1 - VODOVODNÍ ŘAD O-12 <					