




ŘEZ RE1-1 M1:40
komunikace ul. Jirásková
km 0.02000

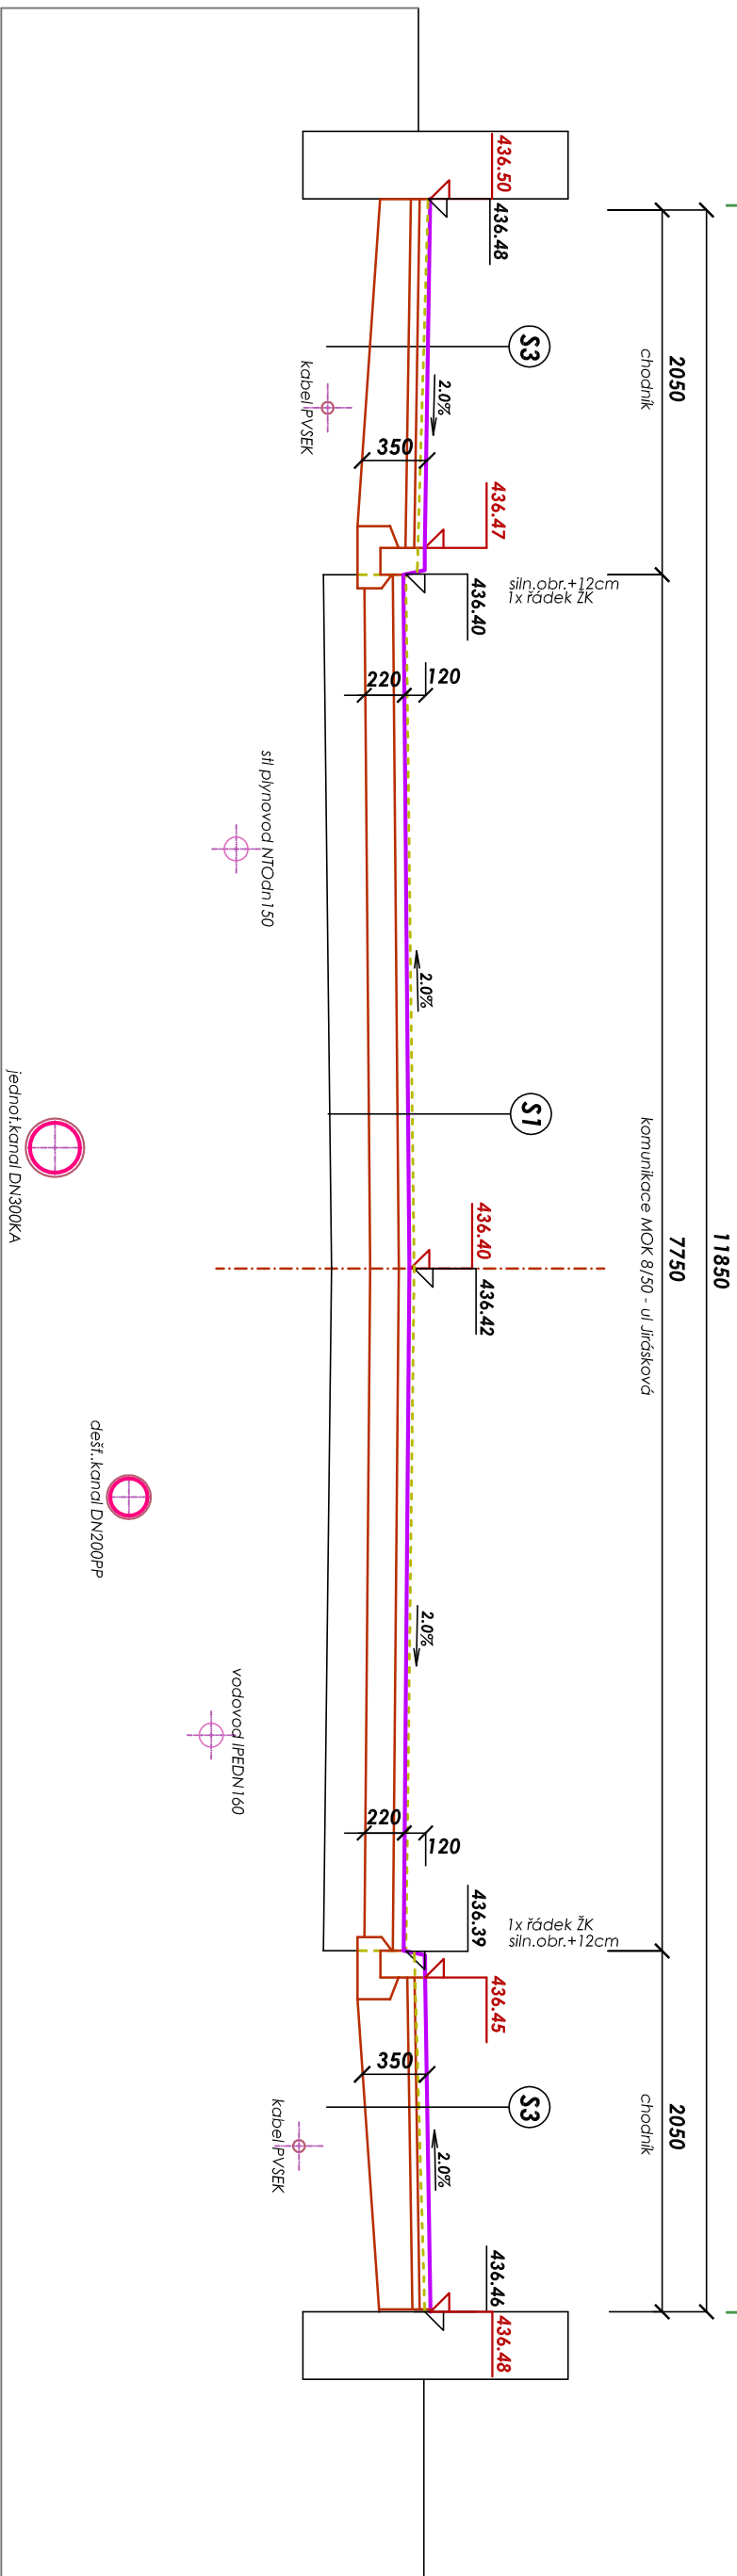

ŘEZ RE2-1 M1:40
komunikace ul. Jirásková
km 0.05000

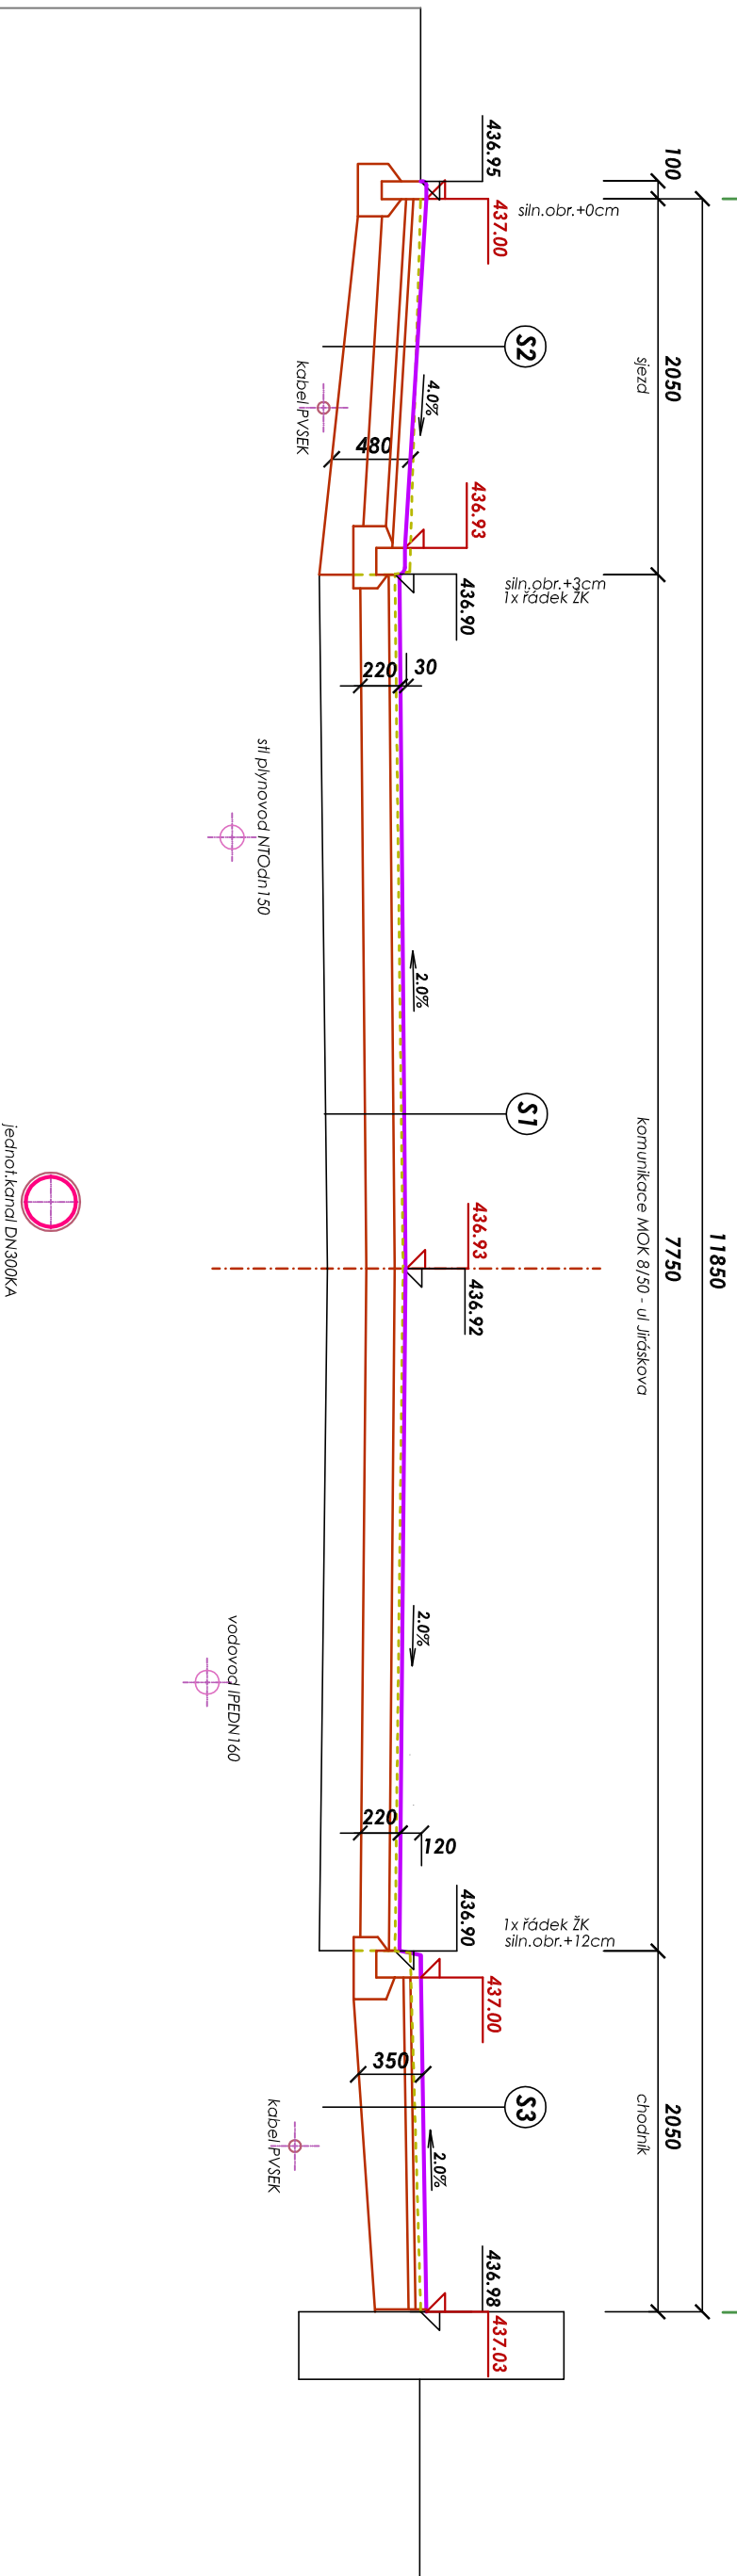

ŘEZ RE6-1 M1:40
komunikace ul. Jirásková
km 0.08000

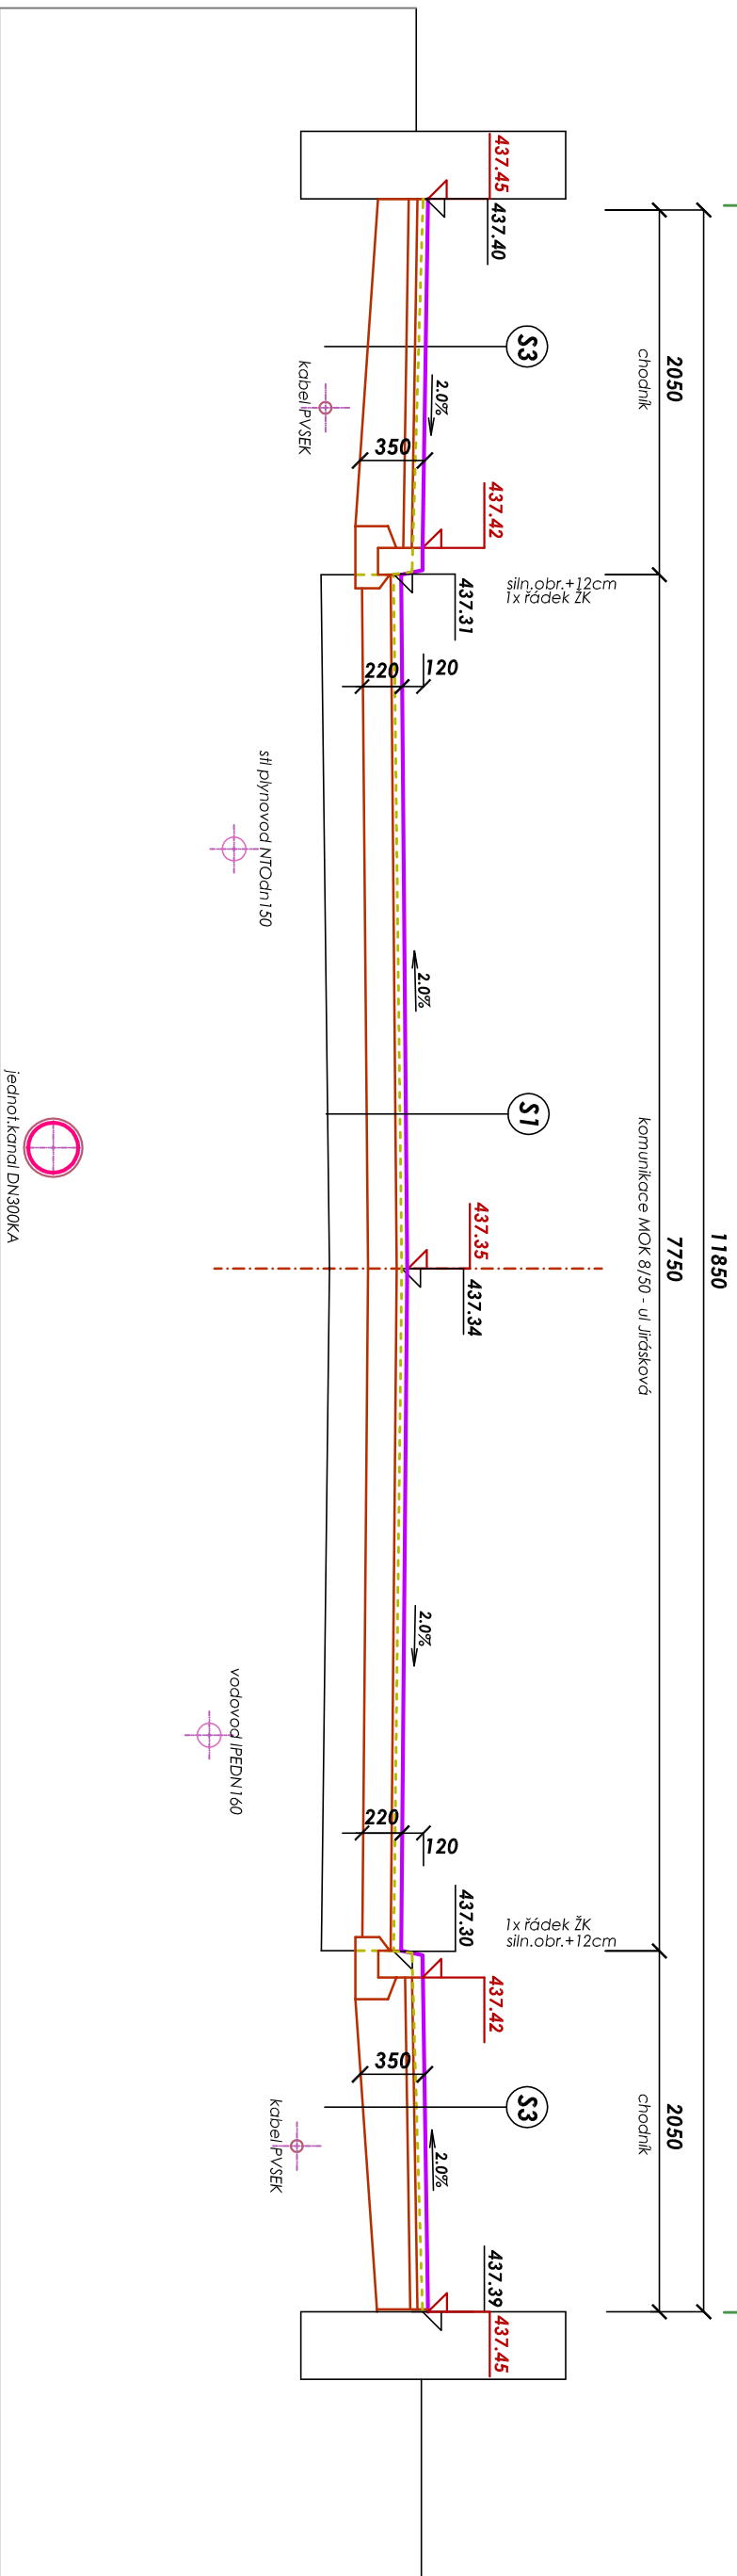

SKLADBY KONSTRUKCÍ KOMUNIKACÍ A ZP:

OPRAVA KOMUNIKACE MOK C3 8.0/50

- S1 - odstředivý beton ACO11+tl. 60mm - JI (A50/70) - š. nod 3m 60mm ČSN EN 131 08-1
- i-mlinovací posádky odstředivou emulzí 0,70kg/m2 ČSN 736129
- recyklace za studena - dle TP208 a schválených 160mm ČSN 736129
- min. hodnota modulu přetvárnosti Erel 2 min = 90MPa / -0,000 /
- min. hodnota modulu přetvárnosti Erel 2 min = 90MPa / -0,220 /

celkem stávající konstrukce souvrství vozovky pod recyklací 220mm

SAMOSTATNÉ SJEZDY - CHODNÍKOVÉ

- S2 - bet. zónková dlažba tl. 80 mm - šedá / 20x20cm tl. 80MM
- prosvětlo se zadržováním 0-5mm tl. 50MM
- min. hodnota modulu přetvárnosti Erel 2 min = 80MPa / -0,130 /
- šlekovit 1,6-32 mm - šD tl. 150MM
- šlekovit 0-63 mm - šD tl. 200MM
CELKEM tl. 480MM

CHODNÍK A PLOCHY PRO PĚŠÍ

- S3 - bet. zónková dlažba tl. 60 mm - šedá / 20x20cm tl. 60MM
- prosvětlo se zadržováním 0-5mm tl. 40MM
- šlekovit tl. 0-63 mm - vyrovnání stávoč.podkladu tl. 250MM
CELKEM tl. 350MM

- Niveletla komunikace MOKC3 8/50 - legionářská konstrukce vozovky tl.260mm / ACO 11+tl.40mm /
stávající konstrukce komunikace MOK 8/50 legionářská konstrukce cca tl.350-400mm
- na obločky o mříž. poloměrech je třeba použít dělených obrub nebo obrub nedežijících podomůů (R=0,5m, 1,0m, 1,5m)
- na sjezdy a přechody budou použity nideždové a přechodové obrubníky: 100/15/15 N, 100/15/25 PV, 100/15/25 LV

VEDOUcí PROJEKTANT			PROJEKTANT	VYPRACOVAL
BEDŘICH KRATOCHVÍL			ING. B. BEROUN	ING. B. BEROUN
POZEMEK: parc.č. 3176/6, 3179/2			KÚ: Jaroměřice n.Rok.	
INVESTOR: Město Jaroměřice n.Rok., nám.Míru 2, 675 51			ING. BOHUMIL BEROUN	
AKCE: SO101-103 OPRAVA KOMUNIKACÍ A ZP			projektování staveb	
Ilustrace SO303 DEŠŤOVÁ KANALIZACE			Stupně 1137, 674 01 Třebíč	
ul. Jirásková, Jaroměřice n/R., p.č. 3176/6			ICO 604 07 336	
VÝKRES: PRÍČNÉ ŘEZY RE1-1, RE2-1, RE3-1			FORMÁT	6 A4
			DATA	05 / 2025
			STUPĚŇ	PJM
			Č. ZAKÁZKY	06 / 2025
			MĚŘÍTKO	1:40
			Č. VÝKRESU	D.1.5