
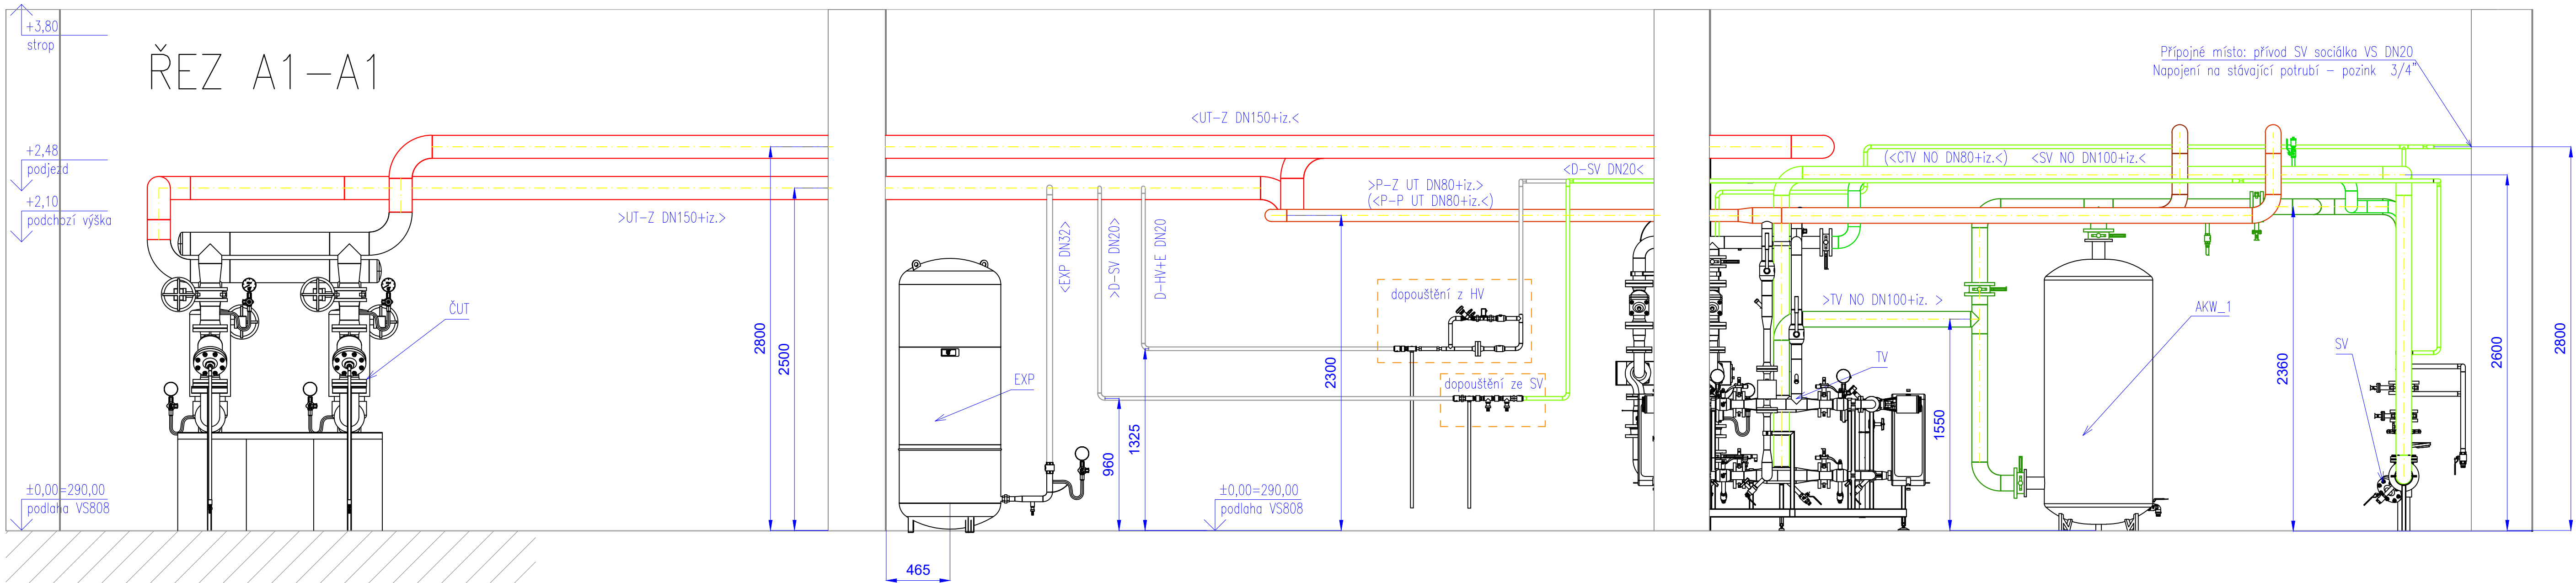


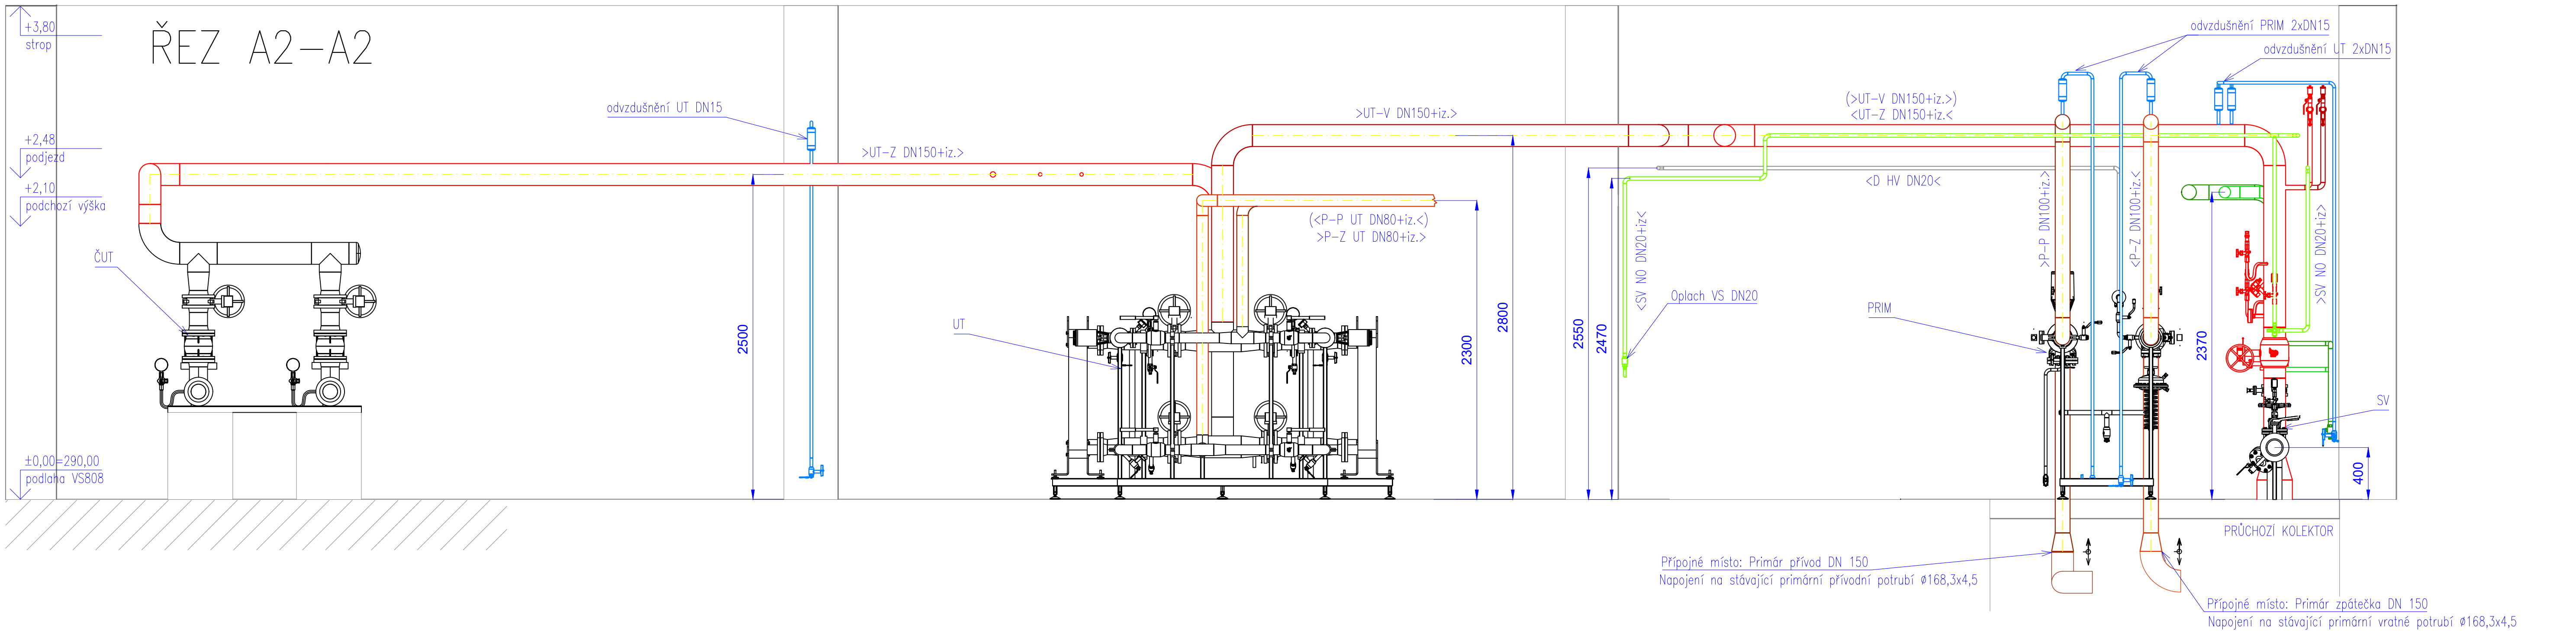


LEGENDA:  
potrubí:

stavba a zařízení:

|           |      |                    |
|-----------|------|--------------------|
| stávající | nové | elektro+MaR        |
|           |      | stavba             |
|           |      | okno               |
|           |      | ocelové konstrukce |

MĚŘÍTKO VÝKRESU [m]

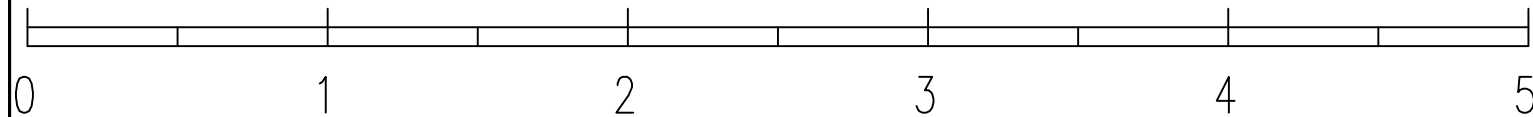

| stávající | nové                                          |
|-----------|-----------------------------------------------|
|           | horká voda přívod 140 (80) °C – primár (P-P)  |
|           | horká voda zpátečka 70 (65) °C – primár (P-Z) |
|           | topná voda ÚT výstup 80°C – sekundár (ÚT-V)   |
|           | topná voda ÚT zpátečka 60°C – sekundár (ÚT-Z) |
|           | dopouštění, odpouštění, expanzní              |
|           | studená pitná voda SV 10°C (nerez ocel)       |
|           | teplá voda TV 55°C (nerez ocel)               |
|           | cirkulace teplé vody CTV ~50°C(nerez ocel)    |
|           | odvzdušňovací potrubí                         |
|           | odpadní, vypouštěcí potrubí                   |

✕ třmen z kruhové oceli

○ objímka, závěs, uložení

K kluzné uložení

A kluzné uložení s osovým vedením

PB pevný bod (kotevní stojan)

Materiál:

NO Nerez ocel 1.4301 (AISI/US 304)

-- Ocel P235GH (dle ČSN tř. 11)

P Plast

Ostatní označení:

() Označení v závorce platí pro potrubí v "zákrutu"

iz. Tepelná izolace

↑↓ Hranice dodávek, připojovací místa

|               |   |                           |
|---------------|---|---------------------------|
| INVESTOR      | Severočeská tepelárenská, a.s.<br>Tepelárenská 2, 434 03 Most – Kamolany, IČ 287 33 118<br>www.setep.cz, info@setep.cz, tel: +420 476 447 111 |                           |
| PROJEKTANT    | EO TECHNOLOGY s.r.o.<br>Za Trati 415, 196 00 Praha 9 – Treborašice, IČ 090 93 524<br>www.eotechnology.eu, info@eotechnology.eu                |                           |
| STAVBA        | REKO VS 808 – ÚT a TV   |                           |
| ČÁST          | 0 2.1 ČÁST STROJNÍ   | VYPRACOVAL ONDŘEJ SLÁČEK  |
| NAZEV VÝKRESU | DISPOZICE-ŘEZ A1-A1, A2-A2   | KONTROLOVAL TOMÁŠ DANIČEK |
| STRUŽKA       | DOKUMENTACE PRO PROVEDENÍ STAVBY   | SCHVÁLIL JAKUB KLUNČEK    |
|               | ANALYZOVANÉ ČÍSLO 22_0131   | DATUM 05/2022             |
|               |   | MĚŘÍTKO 1:25              |
|               |   | REVIZE PO                 |
|               |   | ČÍSLO VÝKRESU 0.2.1.3a    |