


PŘÍLOHA: 1 LIST FORMÁTU A4

KRESLIL	VYPRACOVAL	PROJEKTANT	VED.PROJ.OBJ.	VED.ODD.TK	VED.STŘEDISKA	HIP
		ING.PEKÁREK				
Ing.Michael Pekárek PeMaR projektová činnost ve výstavbě IČO:46067442		NÁZEV STAVBY: REKO VS808 – ÚT a TV			DATUM: 04/2022	MĚŘITKO:
		ČÍSLO A NÁZEV OBJEKTU: D2.2 MĚŘENÍ A REGULACE VČ.SBĚRU DAT A VIZUALIZACE			POČET FORM.A4 2	POŘ.ČÍSLO:
		OBSAH VÝKRESU: SCHÉMA MaR			STUPEŇ: DPS	1
		ODBĚRATEL: SEVEROČESKÁ TEPLÁRENSKÁ a.s.			ZAKÁZK.ČÍSLO/PROF.: 05/P/22	
			ARCHIVNÍ ČÍSLO: MR04-4-01			

SCHÉMA MĚŘENÍ A REGULACE ÚT A TV

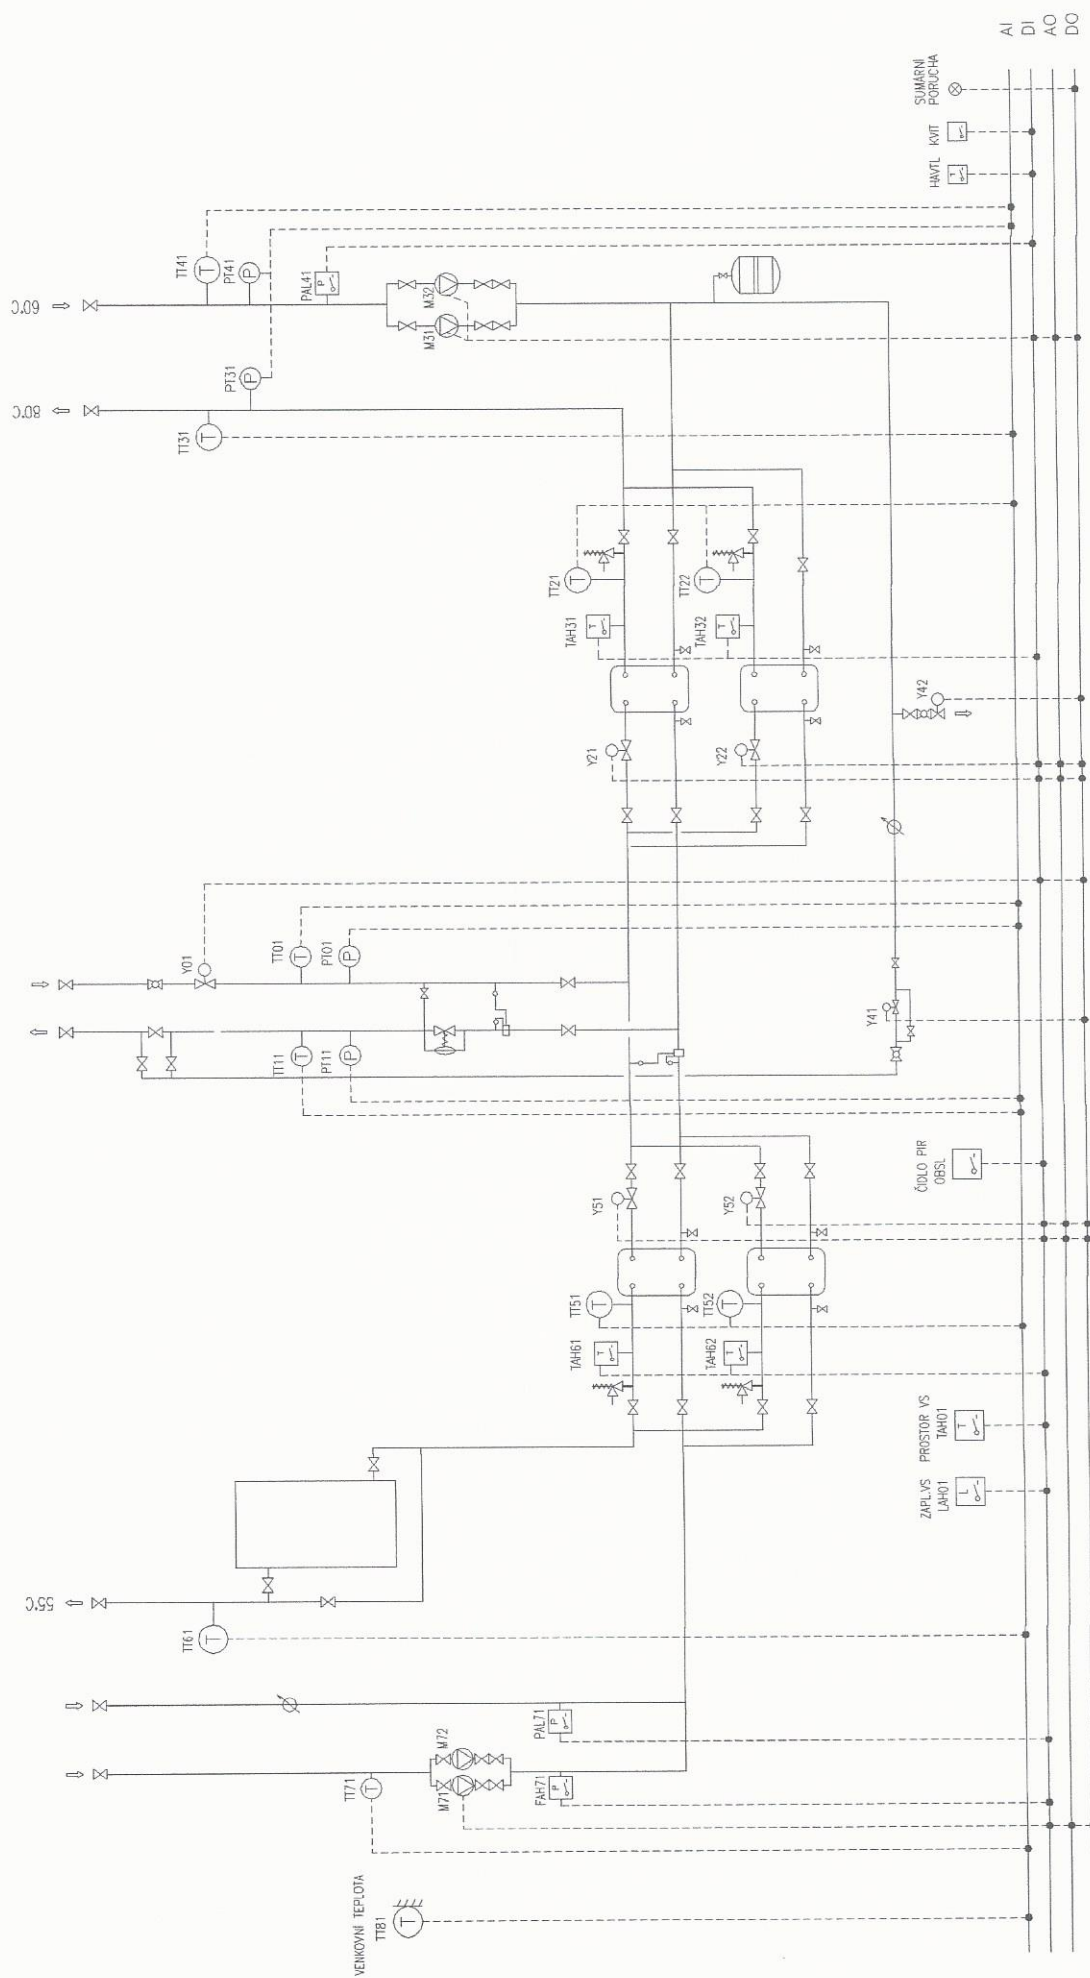

AKCE:	REKO VS808 - ÚT a TV	ZAK.ČÍSLO:	05/P/22	LIST: 1
NAZEV:	D2-2-MĚŘENÍ A REKUIZICE VČ SBĚRU DAT A VIZUALIZACE	ARCH.ČÍSLO:	MR04-4 01	

26/P/11

PŘÍLOHA: 16 LISTŮ FORMÁTU A4


KRESLIL	VYPRACOVAL	PROJEKTANT	VED.PROJ.OBJ.	VED.ODD.TK	VED.STŘEDISKA	HIP
		ING.PEKÁREK				
Ing.Michael Pekárek PeMaR projektová činnost ve výstavbě IČO:46067442		NÁZEV STAVBY: REKO VS808 ÚT a TV			DATUM: 04/2022	MĚŘITKO:
		ČÍSLO A NÁZEV OBJEKTU:			POČET FORM.A4 17	POŘ.ČÍSLO:
		D2.2 MĚŘENÍ A REGULACE			STUPEŇ:	2
		OBSAH VÝKRESU: VČ.SBĚRU DAT A VIZUALIZACE			RDS	
		ZAKÁZK.ČÍSLO/PROF.: 05/P/22			ARCHIVNÍ ČÍSLO:	
		ODBĚRATEL: SEVEROČESKÁ TEPLÁRENSKÁ a.s.			MRO4-4-02	

ROZVADEČ




AKCE:	REKO VS808 ÚT a TV	ZAK.ČÍSLO:	05/P/22	LIST: 1
NAZEV:	D2.2-MĚŘENÍ A REGULACE VČ. SBĚRU DAT A VIZUALIZACE	ARCH.ČÍSLO:	MR04-4.02	

ANALOGOVÉ VÝSTUPY

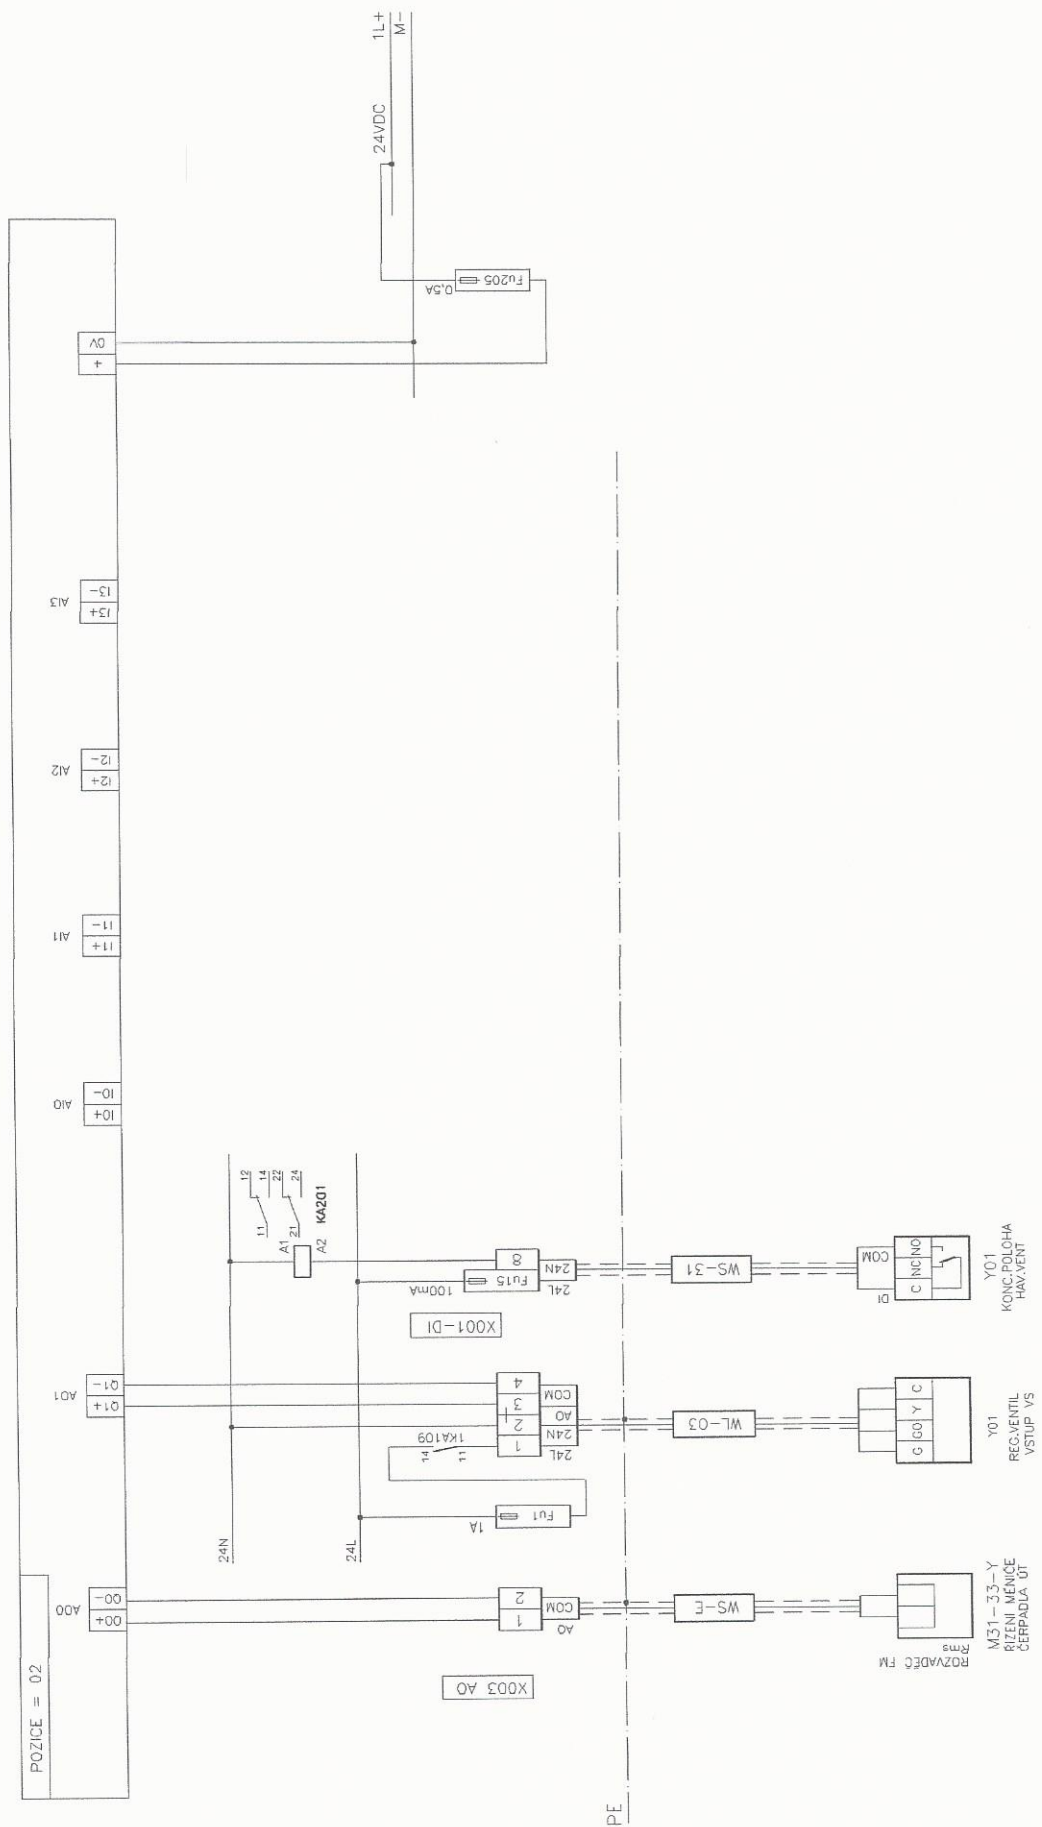

AKCE:	REKO VS808 ÚT a TV	ZAK.ČÍSLO:	05/P/22	LIST:	2
NÁZEV:	D2.2-MĚŘENÍ A REGULACE VČ.SBĚRU DAT A VIZUALIZACE	ARCH.ČÍSLO:	MR04-4-02		

MĚŘENÍ PROVOZNÍCH TEPLOT

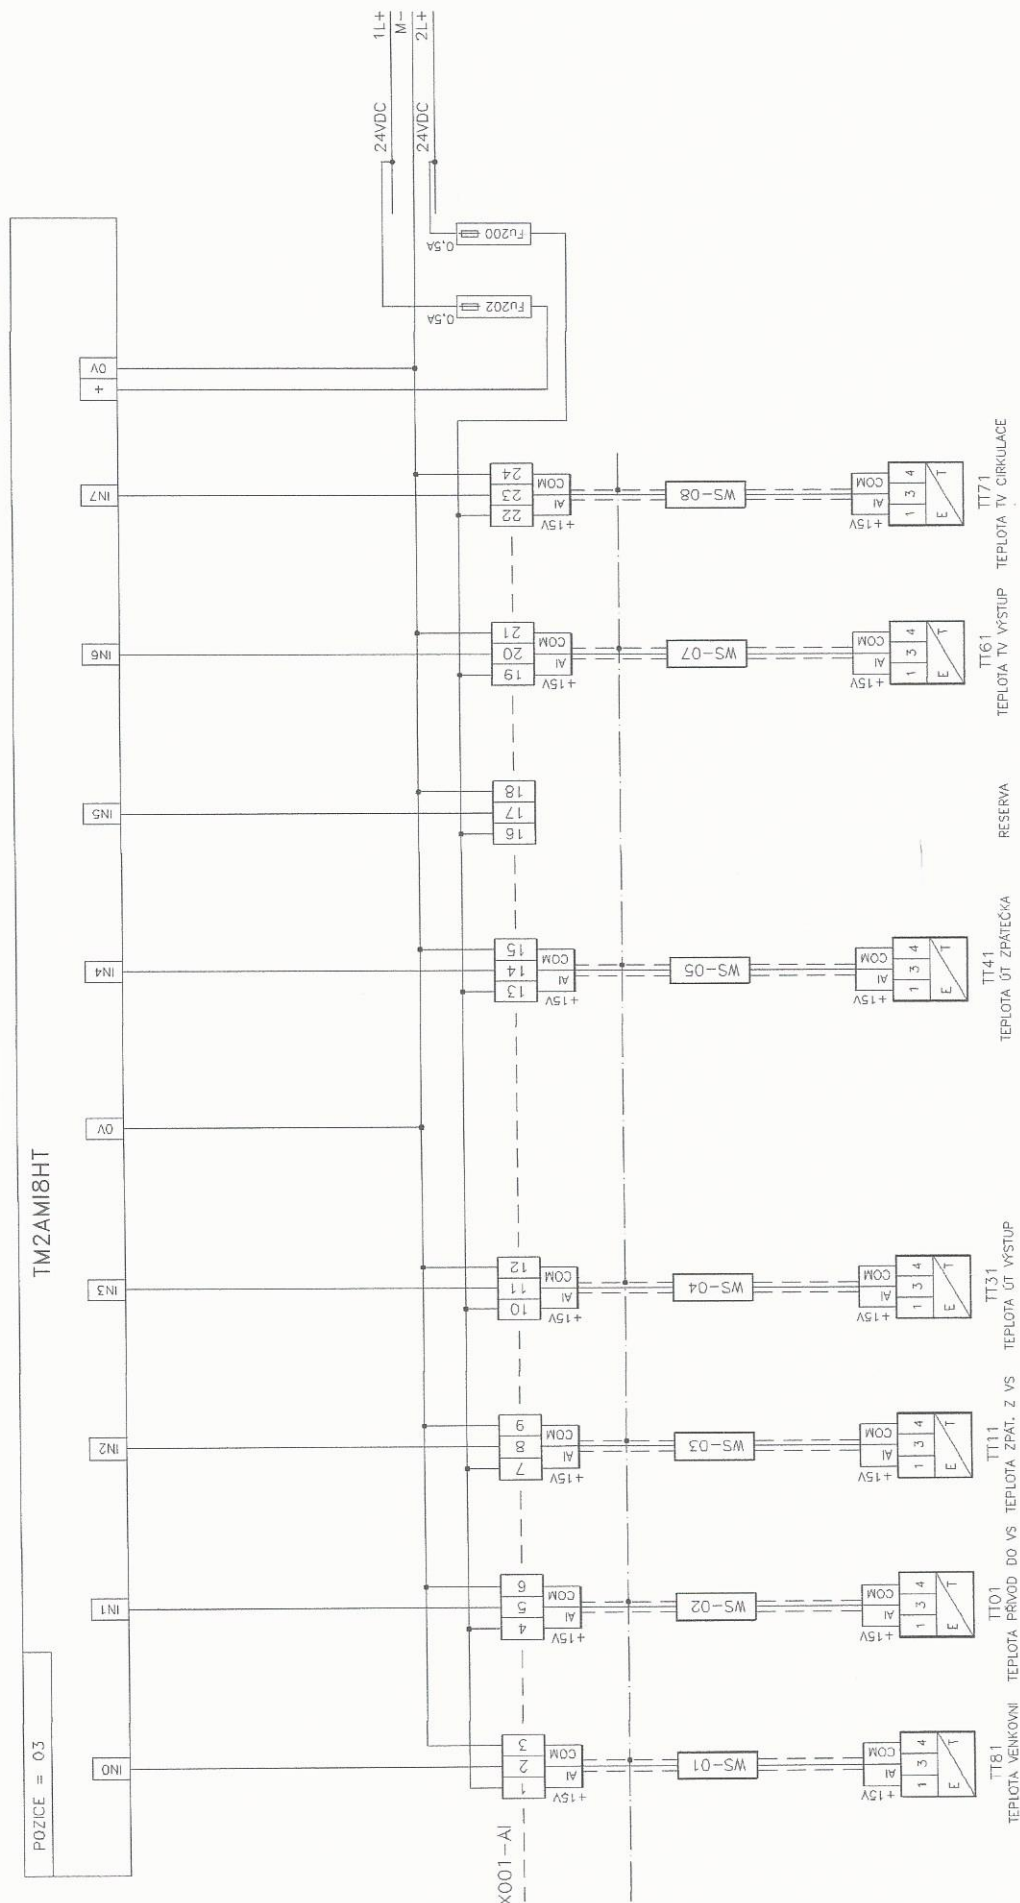


ROZVADEČ

PROVOD

AKCE:	REKO VS808 ÚT a TV	ZAK.ČÍSLO:	05/P/22	LIST:	3
NÁZEV:	D2.2-MĚŘENÍ A REGULACE VČ.SBĚRU DAT A VIZUALIZACE	ARCH.ČÍSLO:	MRO4-4-02		

MĚŘENÍ PROVOZNÍCH HODNOT

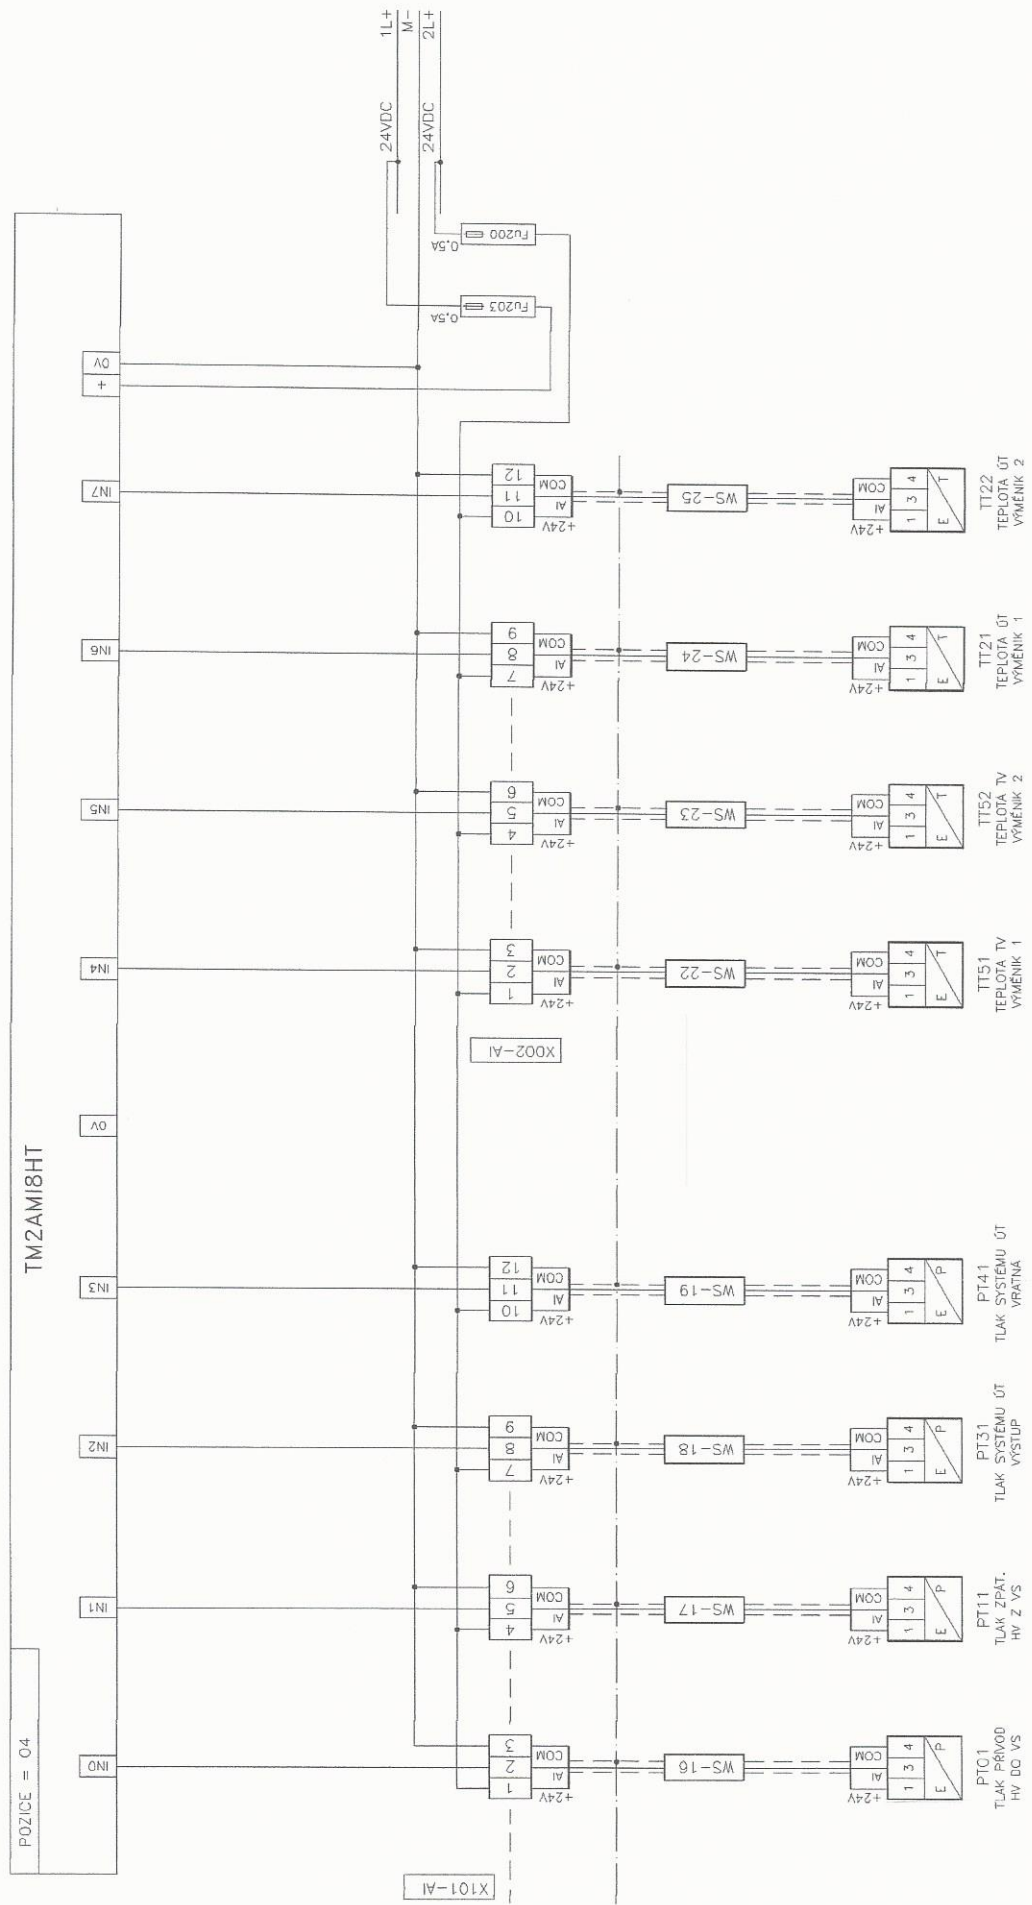

ROZVADĚČ

PROVOZ

AKCE:	REKO VS808 ŮT a TV	ZAK.ČÍSLO:	05/P/22	LIST:	4
NÁZEV:	D2.2-MĚŘENÍ A REGULACE VČ.SBĚRU DAT A VIZUALIZACE	ARCH.ČÍSLO:	MRO4-4-02		


PROVZ



POZICE = 01


DIGITÁLNÍ VSTUPY

POZICE = 01

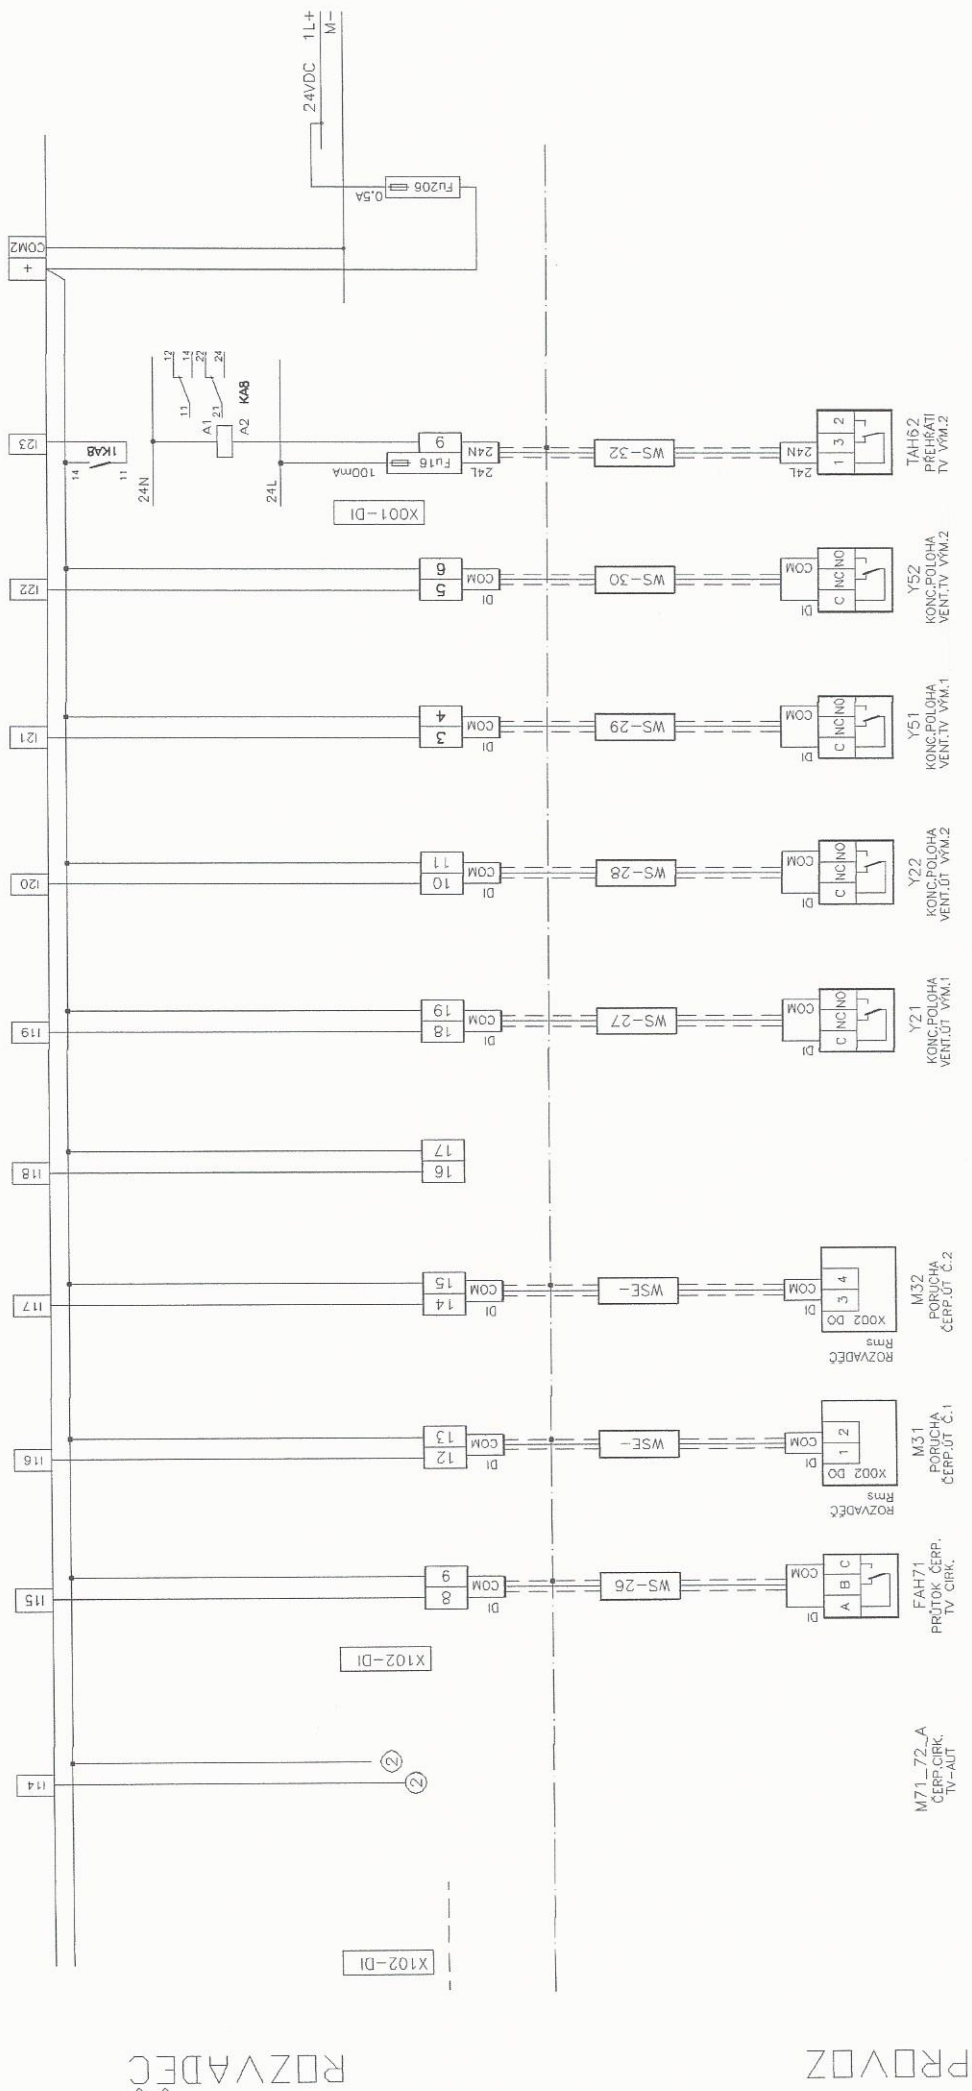

AKCE:	REKO VS808 ÚT a TV	ZAK.ČÍSLO:	05/P/22	LIST:	6
NAZEV:	D2.2-MĚŘENÍ A REGULACE VČ.SBĚRU DAT A VIZUALIZACE	ARCH.ČÍSLO:	MR04-4-02		

DIGITÁLNÍ VÝSTUPY RELEOVÉ

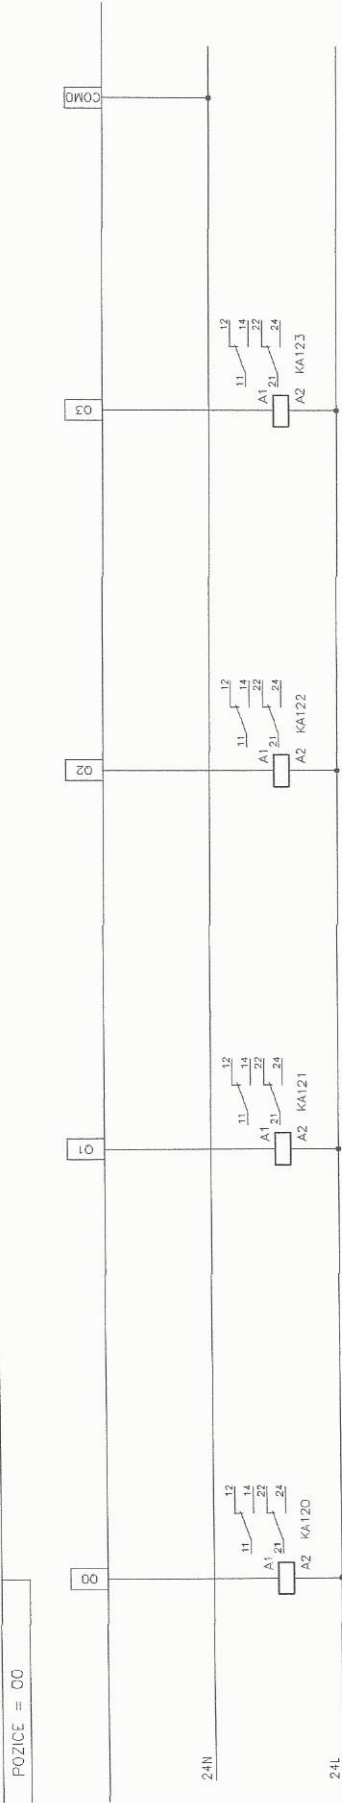

PE

Y21
HAV.ODSTAVENÍ ÚT
VÝMĚNÍK 1

Y22
HAV.ODSTAVENÍ ÚT
VÝMĚNÍK 2

Y51
HAV.ODSTAVENÍ TV
VÝMĚNÍK 1

Y52
HAV.ODSTAVENÍ TV
VÝMĚNÍK 2


PROVOD

ROZVÁDEČ

AKCE:	REKO VS808 ÚT a TV		ZAK.ČÍSLO:	05/P/22	LIST: 7
	D2.2-MĚŘENÍ A REGULACE VČ.SBĚRU DAT A VIZUALIZACE		ARCH.ČÍSLO:	MRO4-4-02	
NÁZEV:					

DIGITÁLNÍ VÝSTUPY RELEOVÉ

POZICE = 00

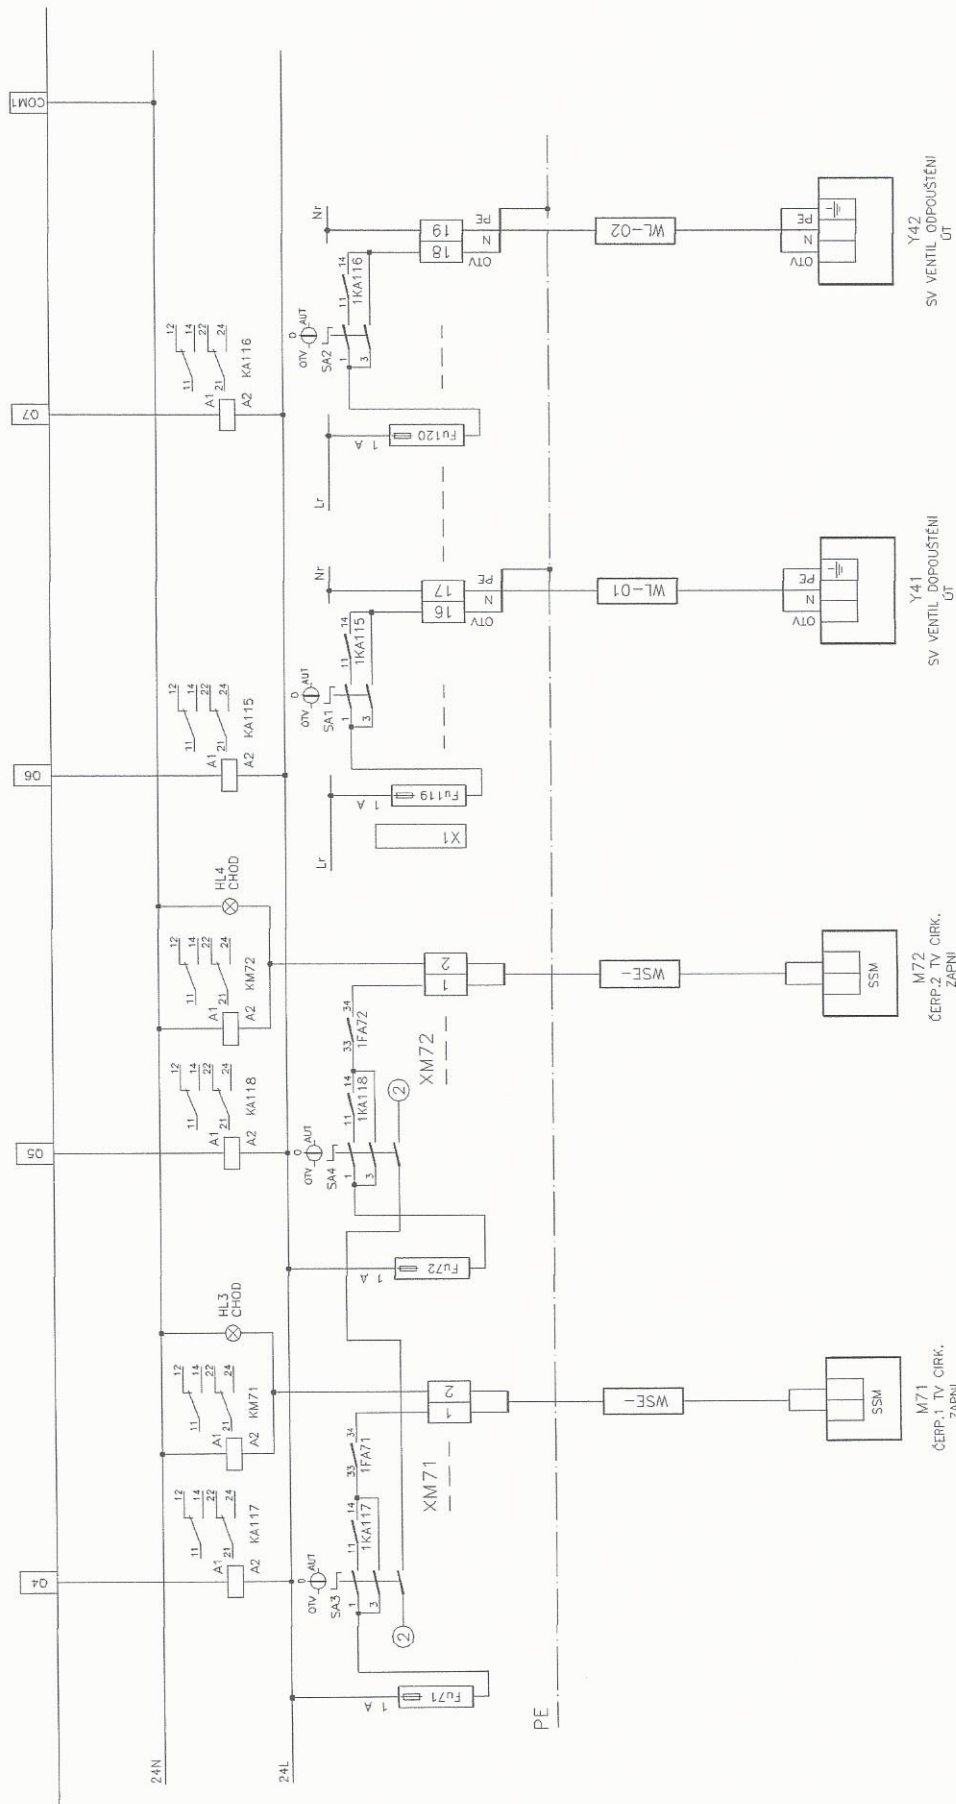


ROZVADEC


PROVOD

AKCE:	REKO VS808 ÚT a TV	ZAK.ČÍSLO:	05/P/22	LIST:	8
NÁZEV:	D2.2-MĚŘENÍ A REGULACE VČ.SBĚRU DAT A VIZUALIZACE	ARCH.ČÍSLO:	MRO4-4-02		

DIGITÁLNÍ VÝSTUPY RELEOVÉ

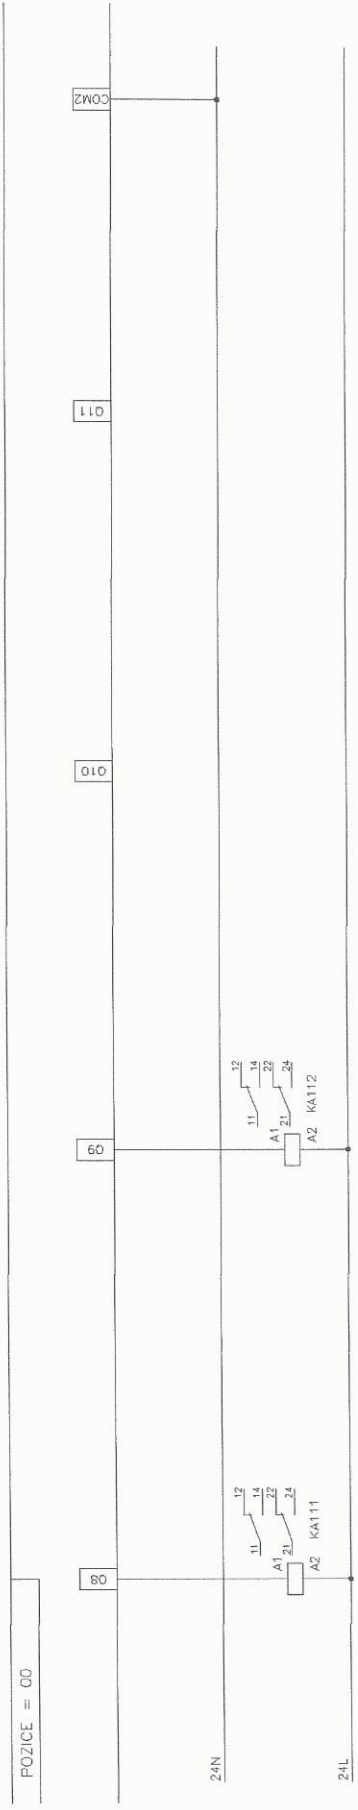


ROZVADĚC

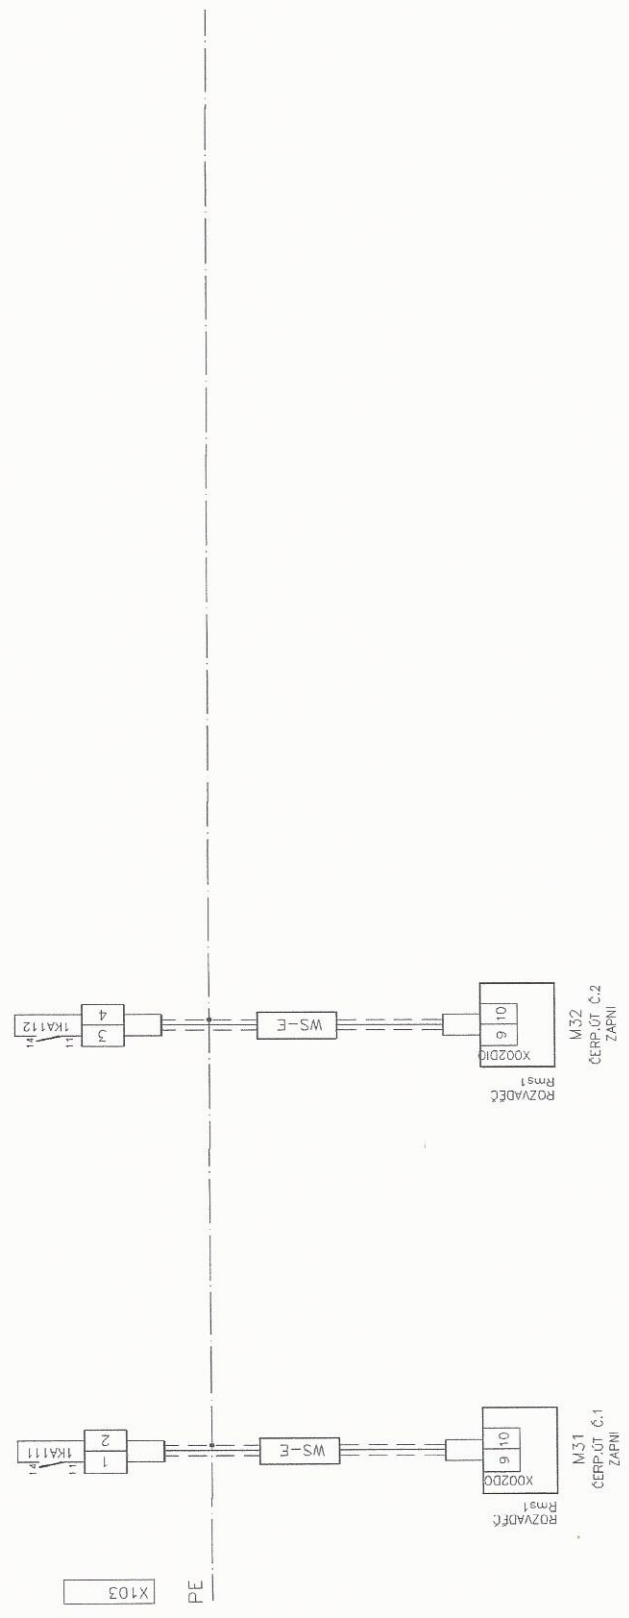

PROVOD

AKCE:	REKO VS808 ÚT a TV	ZAK.ČÍSLO:	05/P/22	LST:	10
NÁZEV:	D2.2-MĚŘENÍ A REGULACE VČ.SBĚRU DAT A VIZUALIZACE	ARCH.ČÍSLO:	MRO4-4-02		

DIGITÁLNÍ VÝSTUPY RELEOVÉ

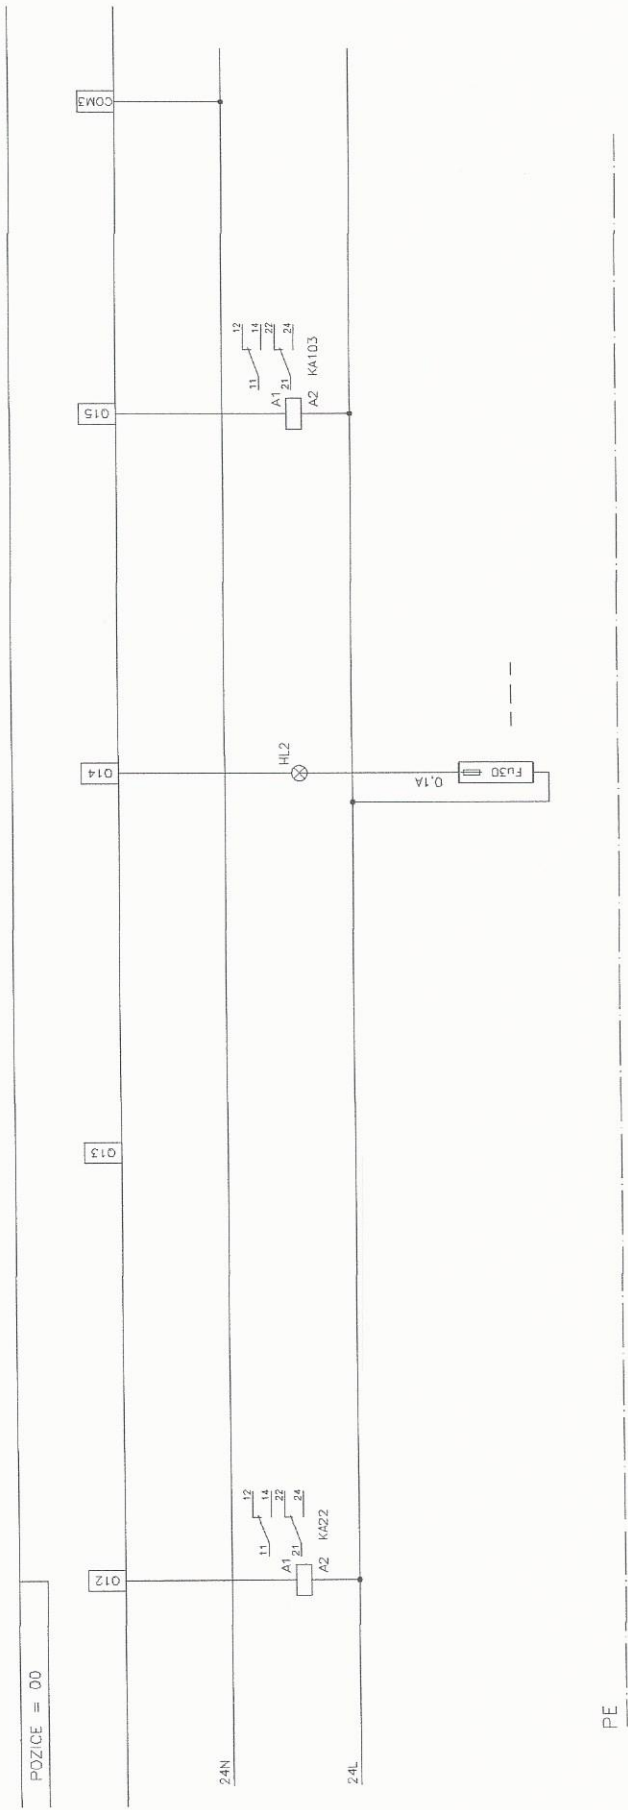

HAVSL
SIGNALIZACE SUMÁRNÍ
PORUCHY

Y01
HAV.VENTIL


PROV02

ROZVADĚC

AKCE:	REKO VS808 ŮT a TV	ZAK.ČÍSLO:	05/P/22	LIST:	11
NÁZEV:	D2.2-MĚŘENÍ A REGULACE VČ.SBĚRU DAT A VIZUALIZACE	ARCH.ČÍSLO:	MRO4-4-02		

NAPÁJENÍ 230VAC

NAPÁJENÍ 24VDC

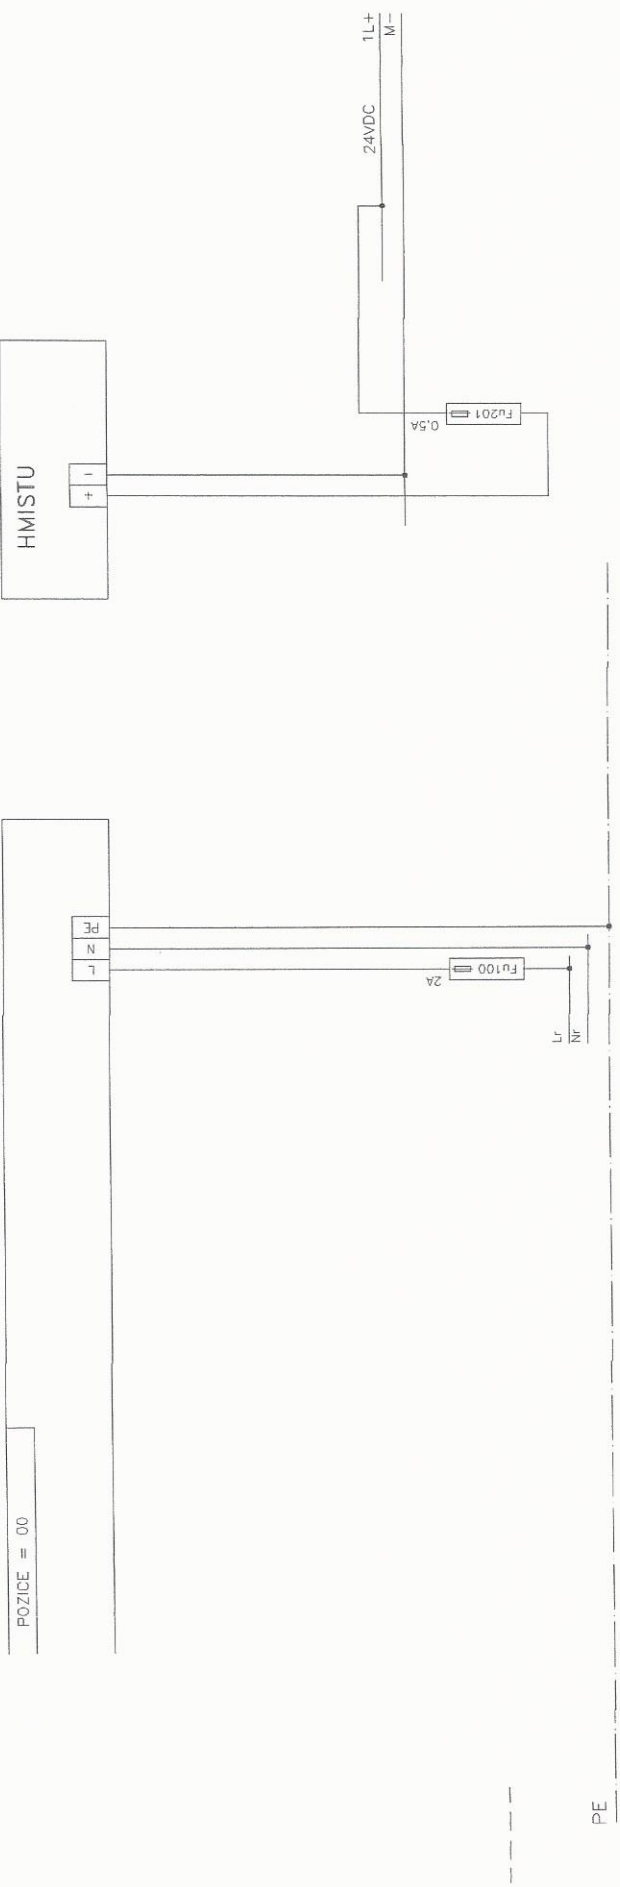

ROZVADĚČ

PROVOD


AKCE:	REKO VS808 ÚT a TV	ZAK.ČÍSLO:	05/P/22	LIST:	12
NÁZEV:	D2.2-MĚŘENÍ A REGULACE VČ.SBĚRU DAT A VIZUALIZACE	ARCH.ČÍSLO:	MRO4-4-02		

ROZVADEČ



AKCE:	REKO VS808 ÚT a TV	ZAK.ČÍSLO:	05/P/22	LIST: 13
NÁZEV:	D2 2-MĚŘENÍ A REFUGIACE VČ. SBĚRU DAT A VIZUALIZACE	ARCH.ČÍSLO:	MR04-4-02	

PLC KONFIGURACE SYSTÉMU

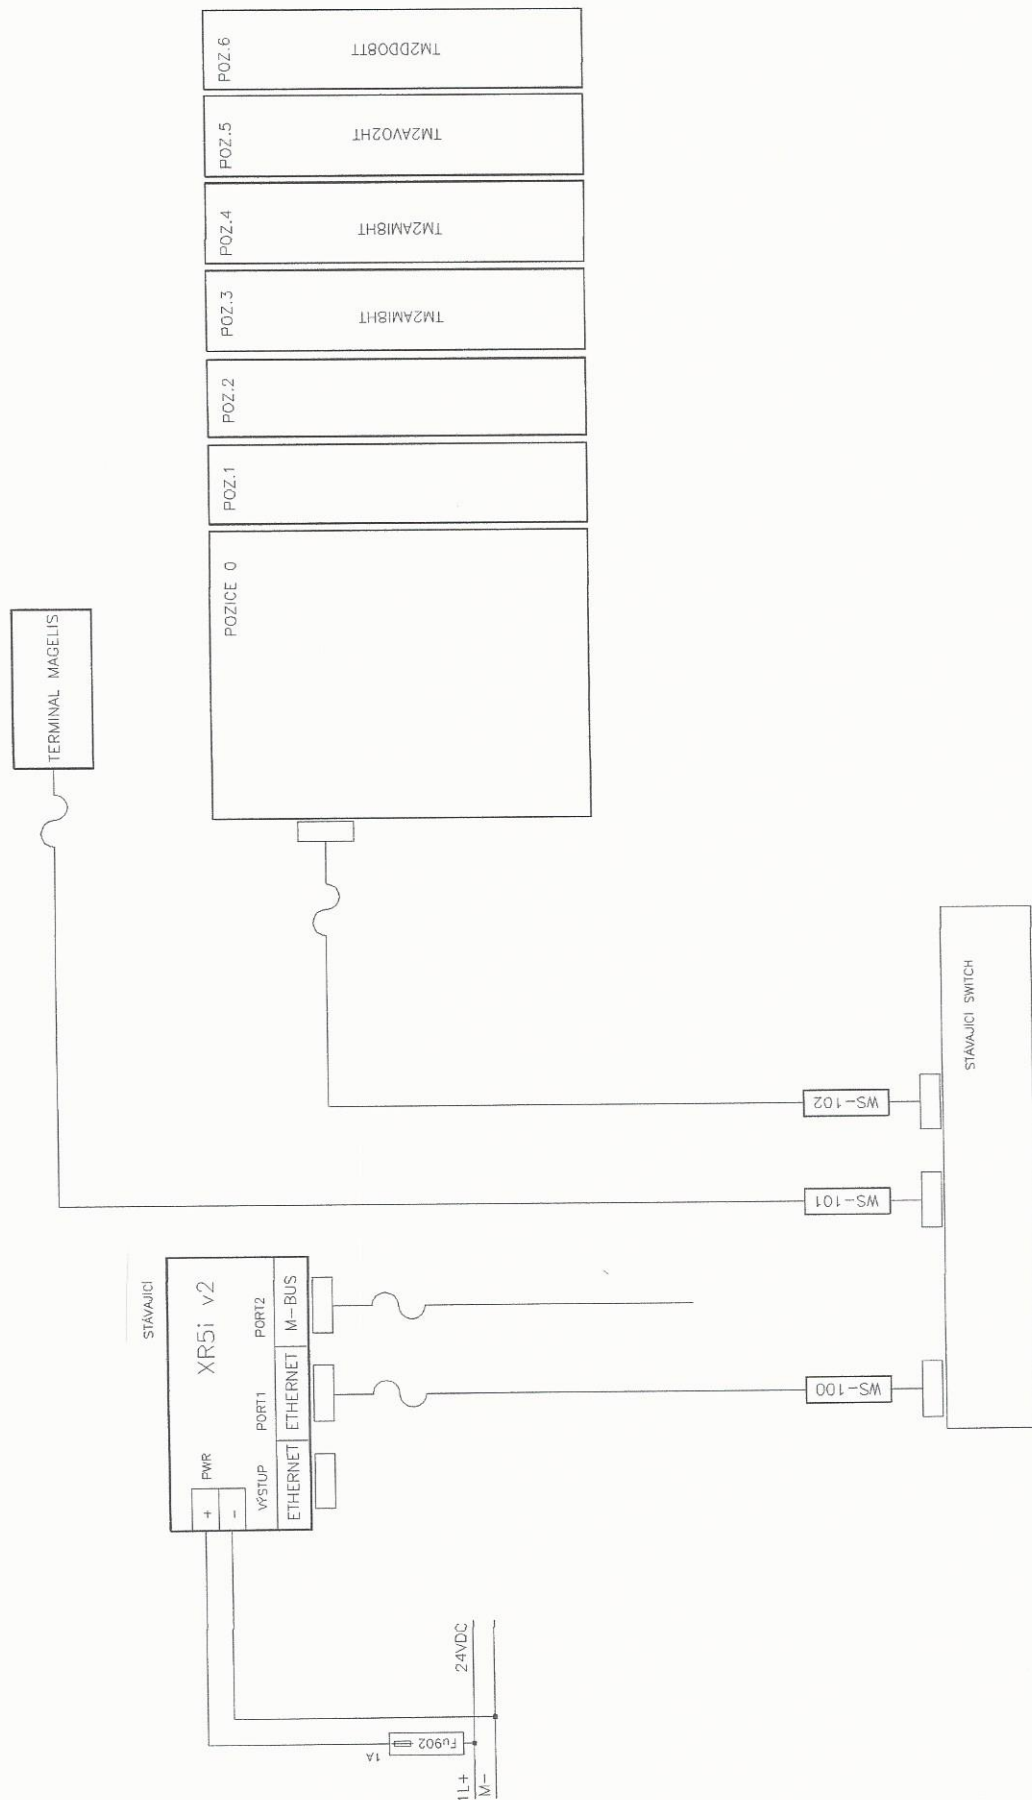


ROZVADĚČ

AKCE:	REKO VS808 ÚT a TV	ZAK.ČÍSLO:	05/P/22	LIST:	14
NÁZEV:	D2.2-MĚŘENÍ A REGULACE VČ.SBĚRU DAT A VIZUALIZACE	ARCH.ČÍSLO:	MR04-4-02		

DÁLKOVÝ ODEČET MĚŘIDEL


ROZVADĚČ

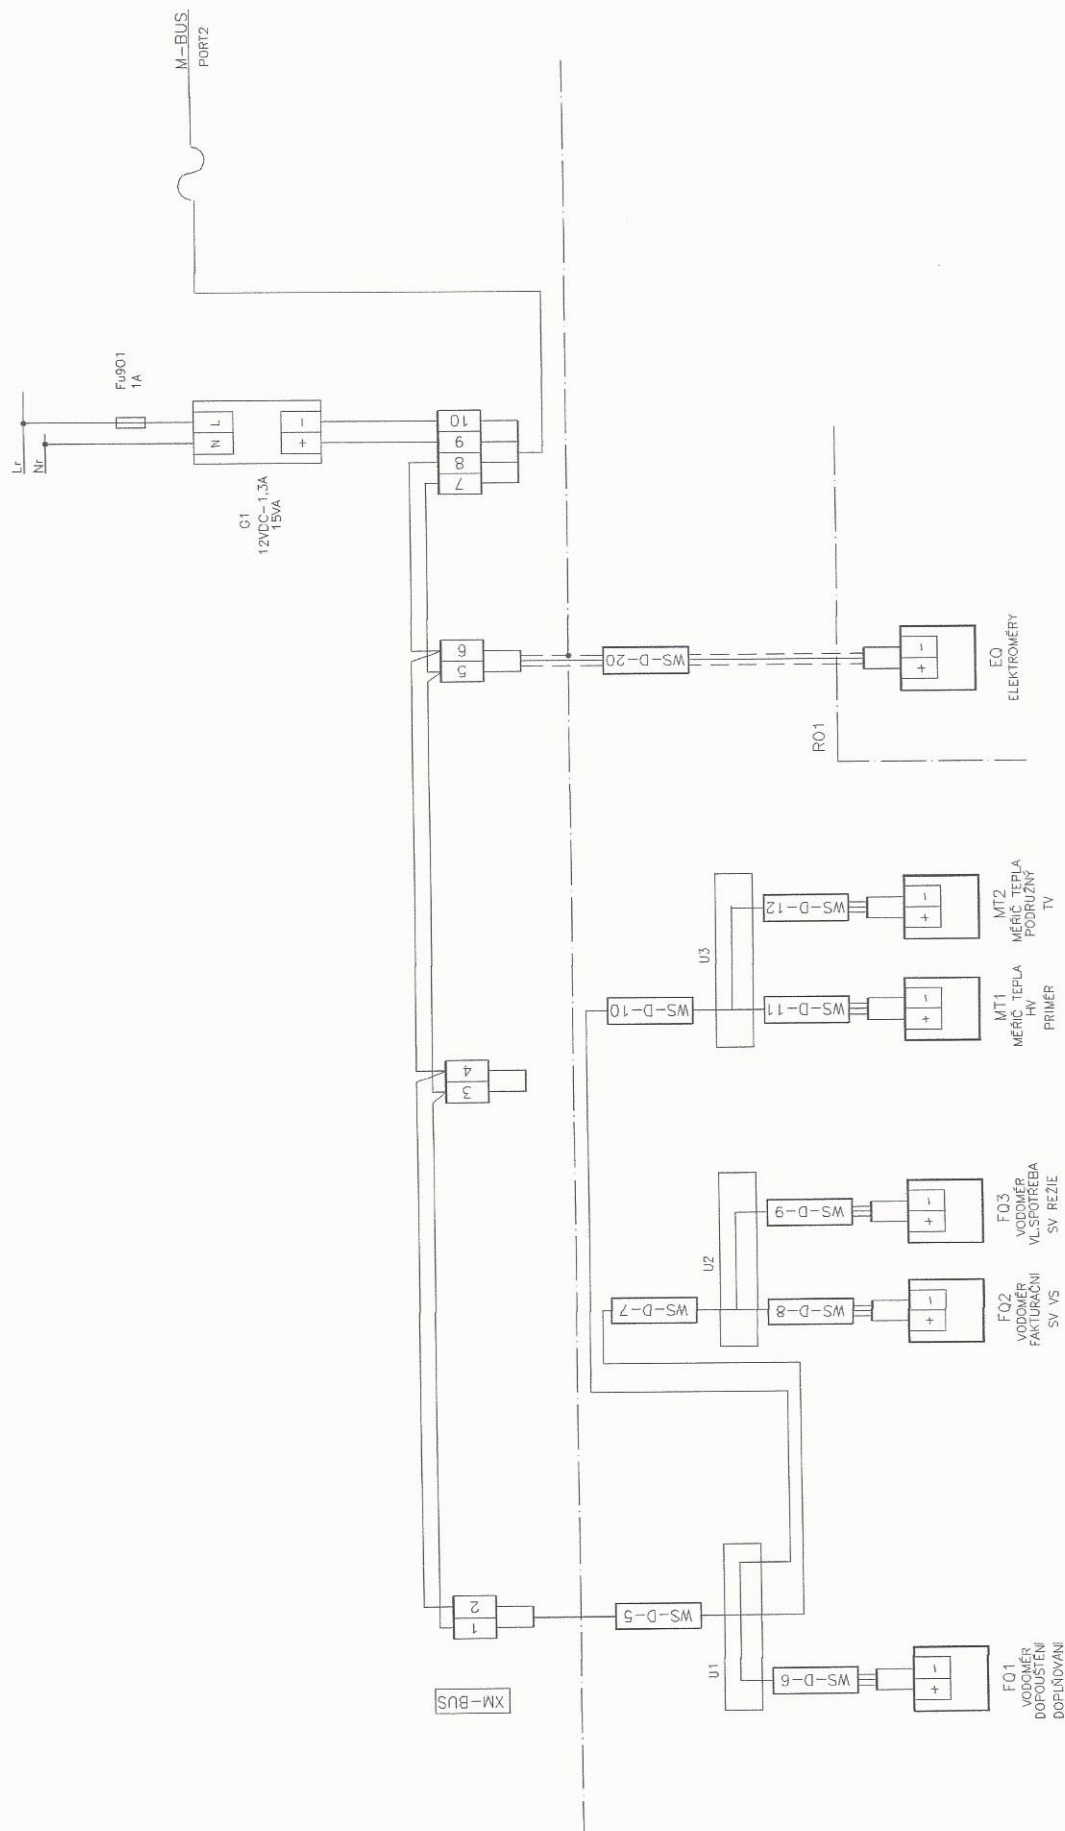

ZAKRESLENÝ ÚPRAVY PROVEDENÉ V RÁMCI AKCE Z150057
DLE POTŘEBY PROVEDENA NOVA KABELAŽ BEZ NASTAVENÍ KABELŮ

AKCE: REKO VS808 ÚT a TV	ZAK.ČÍSLO: 05/P/22	UŠT: 15
NÁZEV: D2.2-MĚŘENÍ A REGULACE VČ.SBĚRU DAT A VIZUALIZACE	ARCH.ČÍSLO: MRO4-4-02	

NAPÁJENÍ ČERPADEL TV

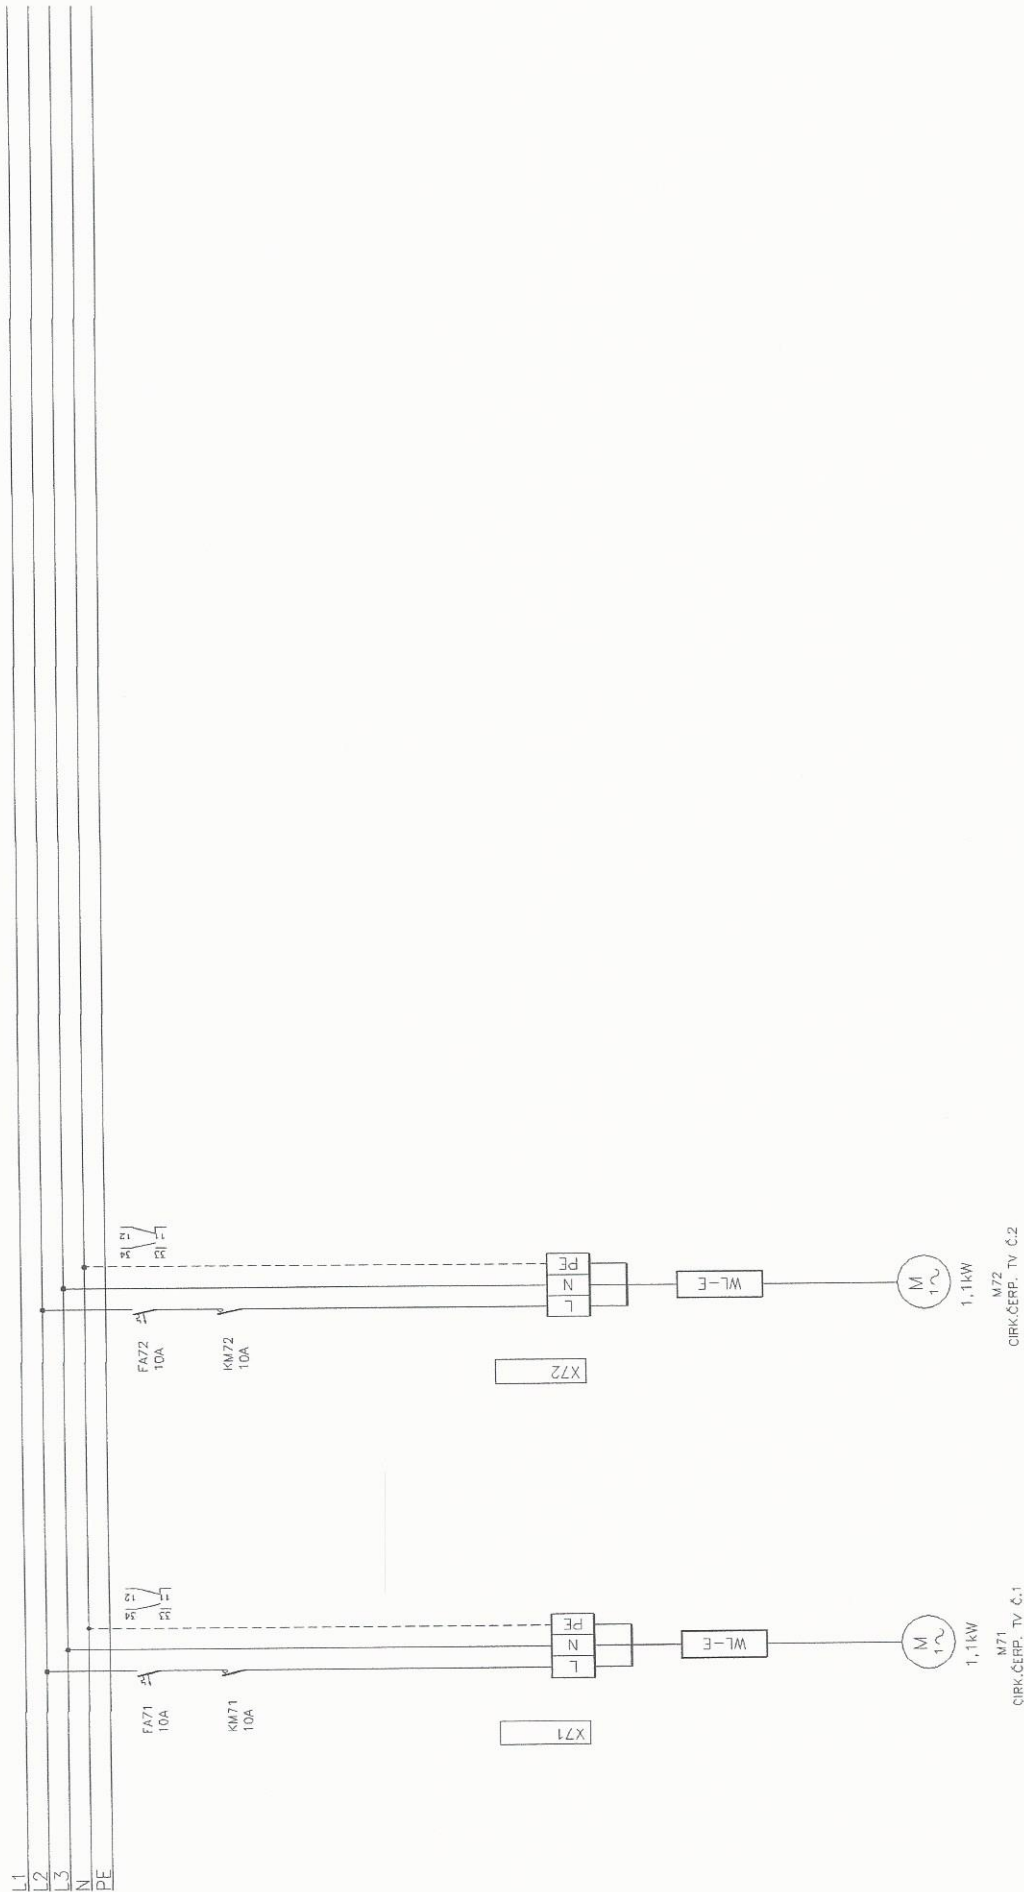

ROZVADĚČ


DOPLNĚNÍ NAPÁJENÍ CÍRKULAČNÍHO ČERPADLA
NAPÁJECÍ KABEL SOUČÁSTI D.2.3 SILNOPROUDÁ ELEKTROINSTALACE

AKCE:	REKO VS808 ÚT a TV	ZAK.ČÍSLO:	05/P/22	LIST:	16
NÁZEV:	D2.2-MĚŘENÍ A REGULACE VČ.SBĚRU DAT A VIZUALIZACE	ARCH.ČÍSLO:	MR04-4-02		


PŘÍLOHA: 1 LIST FORMÁTU A4

KRESLIL	VYPRACOVAL	PROJEKTANT	VED.PROJ.OBJ.	VED.ODD.TK	VED.STŘEDISKA	HIP
		ING.PEKÁREK				
Ing.Michael Pekárek PeMaR projektová činnost ve výstavbě IČO:46067442		NÁZEV STAVBY: REKO VS808 – ÚT a TV			DATUM: 04/2022	MĚŘÍTKO:
		ČÍSLO A NÁZEV OBJEKTU:			POČET FORM.A4 2	POŘ.ČÍSLO:
		D.2.2 MĚŘENÍ A REGULACE VČ.SBĚRU DAT A VIZUALIZACE			STUPEŇ: DPS	3
		OBSAH VÝKRESU:			ZAKÁZK.ČÍSLO/PROF.: 05/P/22	
		ČELNÍ POHLED NA ROZVADĚČ			ARCHIVNÍ ČÍSLO:	
		ODBĚRATEL: SEVEROČESKÁ TEPLÁRENSKÁ a.s.			MR04-4-03	

ČELNÍ NÁVRH A OSAZENÍ ROZVADEČE

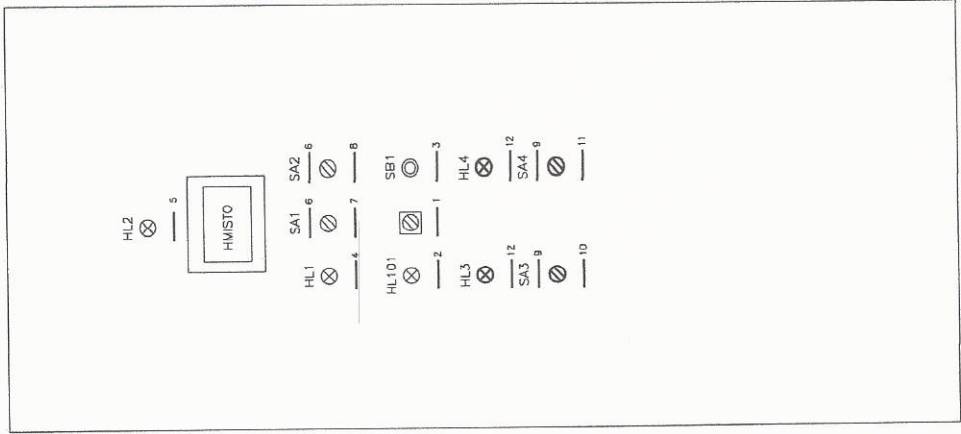


- ŠTÍTKY PRO ROZVADEČ RA1
1. HLAVNÍ VYPÍNAČ
 2. ROZVADEČ V PROVOZU
 3. KVTACE PORUCHY
 4. HAVARIJNÍ UV-UZAVŘENY
 5. SUMÁRNÍ PORUCHA
 6. OTV-O-RUČ
 7. UV DOPOUŠTĚNÍ ÚT
 8. SV DOPOUŠTĚNÍ ÚT
 9. AUT-O-RUČ
 10. ČERP.CIRKULAČNÍ 1
 11. ČERP.CIRKULAČNÍ 2
 12. CHOD

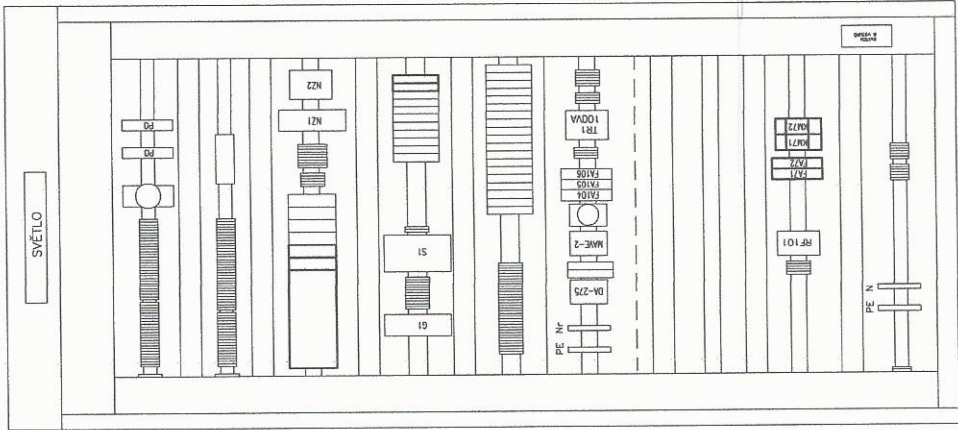

M 1:10
POZNÁMKA

ROZVADEČOVÁ SKŘÍŇ S ČELNÍM OTVÍRÁNÍM, HLBOUKA SKŘÍŇE 300 mm
ROZMĚRY SKŘÍŇE: 1800 x 800 x 300 mm (v x s x h)

AKCE:	REKO VS808 – ÚT a TV	ZAK.ČÍSLO:	05/P/22	LIST: 1
NÁZEV:	D2.2-MĚŘENÍ A REGULACE VČ.SBĚRU DAT A VIZUALIZACE	ARCH.ČÍSLO:	MR04-4-03	

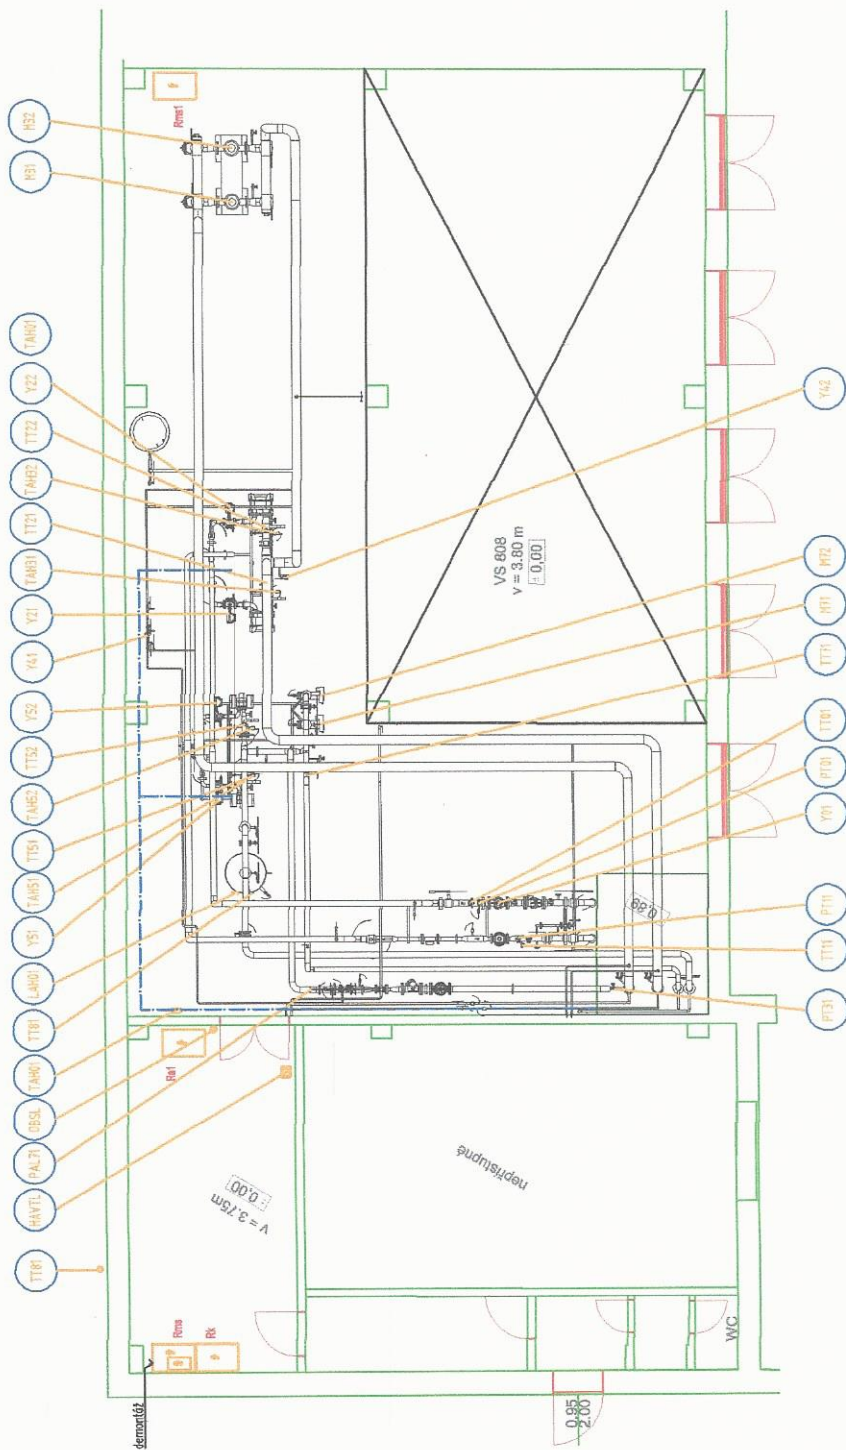

KRESLIL	VYPRACOVAL	PROJEKTANT	VED.PROJ.OBJ.	VED.ODD.TK	VED.STŘEDSKA	HIP
Ing. Michael Pečárek PeMar projektová činnost ve výstavbě IČO: 48067442			NÁZEV STAVBY: REKO VS808 – ÚT a TV ČÍSLO A NÁZEV OBJEKTU: D.2.2 MĚŘENÍ A REGULACE OBSAH VÝKRESU: DISPOZICE			DATUM: 04/2022 MĚŘITKO: 1:100 POČET FORMÁT: 2 STUPEŇ: DPS ZAKÁZK.ČÍSLO/PROF.: 05/P/22 ARCHIVNÍ ČÍSLO: MR05-3-01
ODBĚRATEL: SEVEROČESKÁ TEPLÁRENSKÁ a.s.			POŘ.ČÍSLO: 4			



kabelové vedení zachycené